



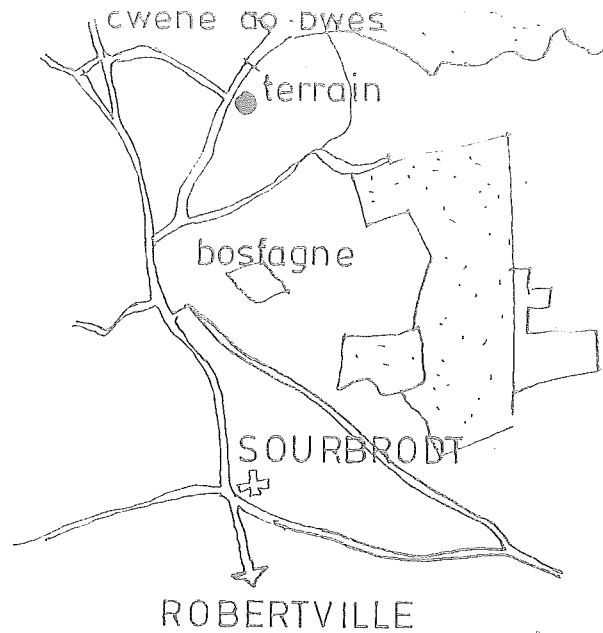

Approuvé par le Collège échevinal
de WAIMES, en séance du **13/06/78**

Le Secrétaire communal, Le Bourgmestre,

SITUATION

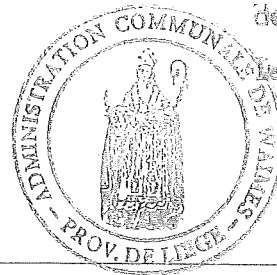

COMMUNE DE WAIMES
CONSTRUCTION D'UNE MAISON
CWEN DO BWES
SECTION C 40 E

le propriétaire

JACOBS H.
VORSTENHUISLAAN 14
MILRUK (ANV)

l'architecte

J. LERNOUT

7.33

JACOBS H.

(09) Ya3 8.594

DEMANDE PERMIS DE BATIR

Pagades

1.50


19.02.78

20.04.78


J.L.

ARCHITEKTENBURO LERNOUT H. KRUISSTR. 11 MORTSEL



COMMUNE DE ROBERVILLE
3 em d on section C 40 E

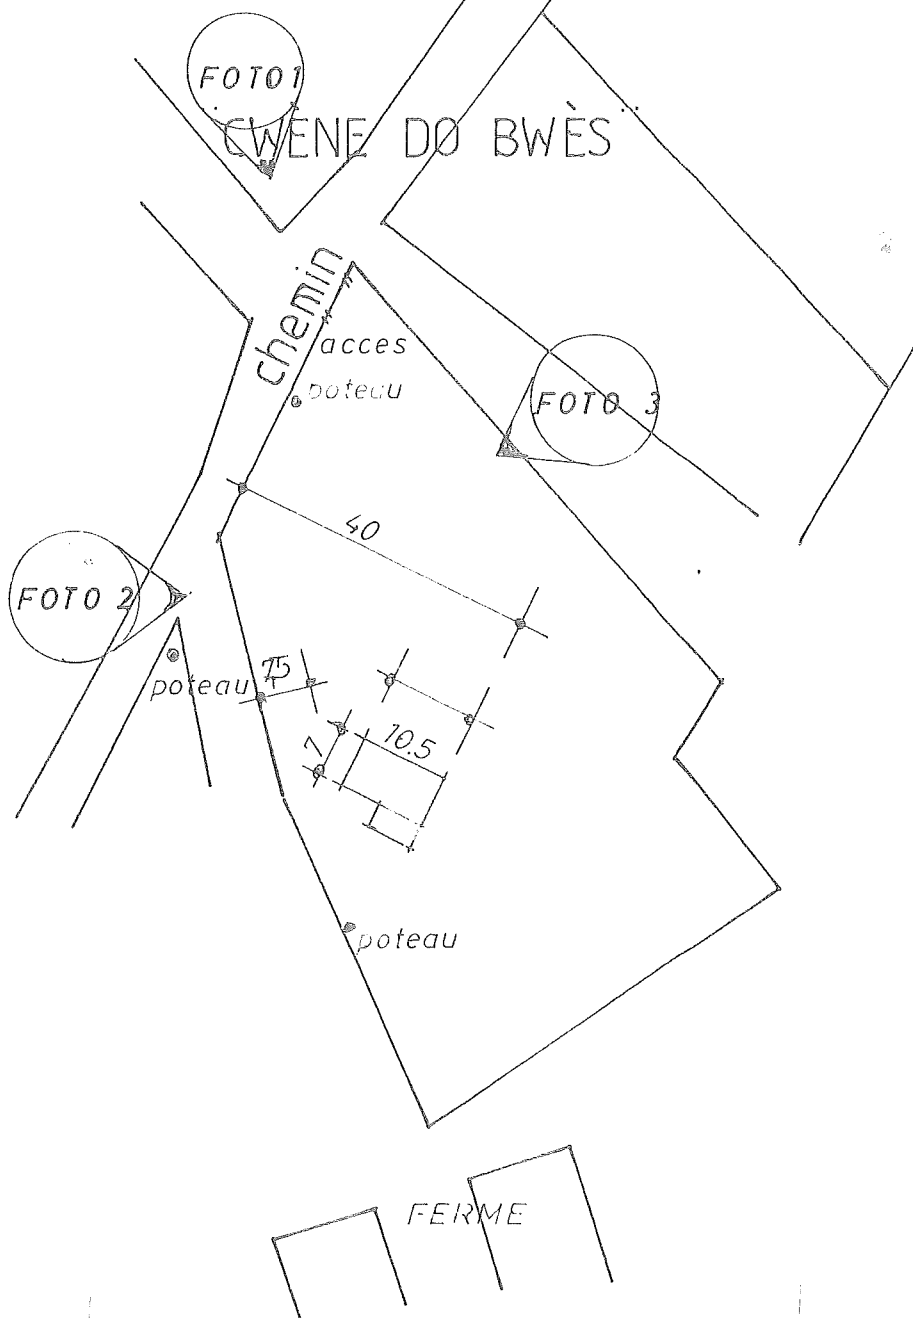


IMPLANTATION 1:1000

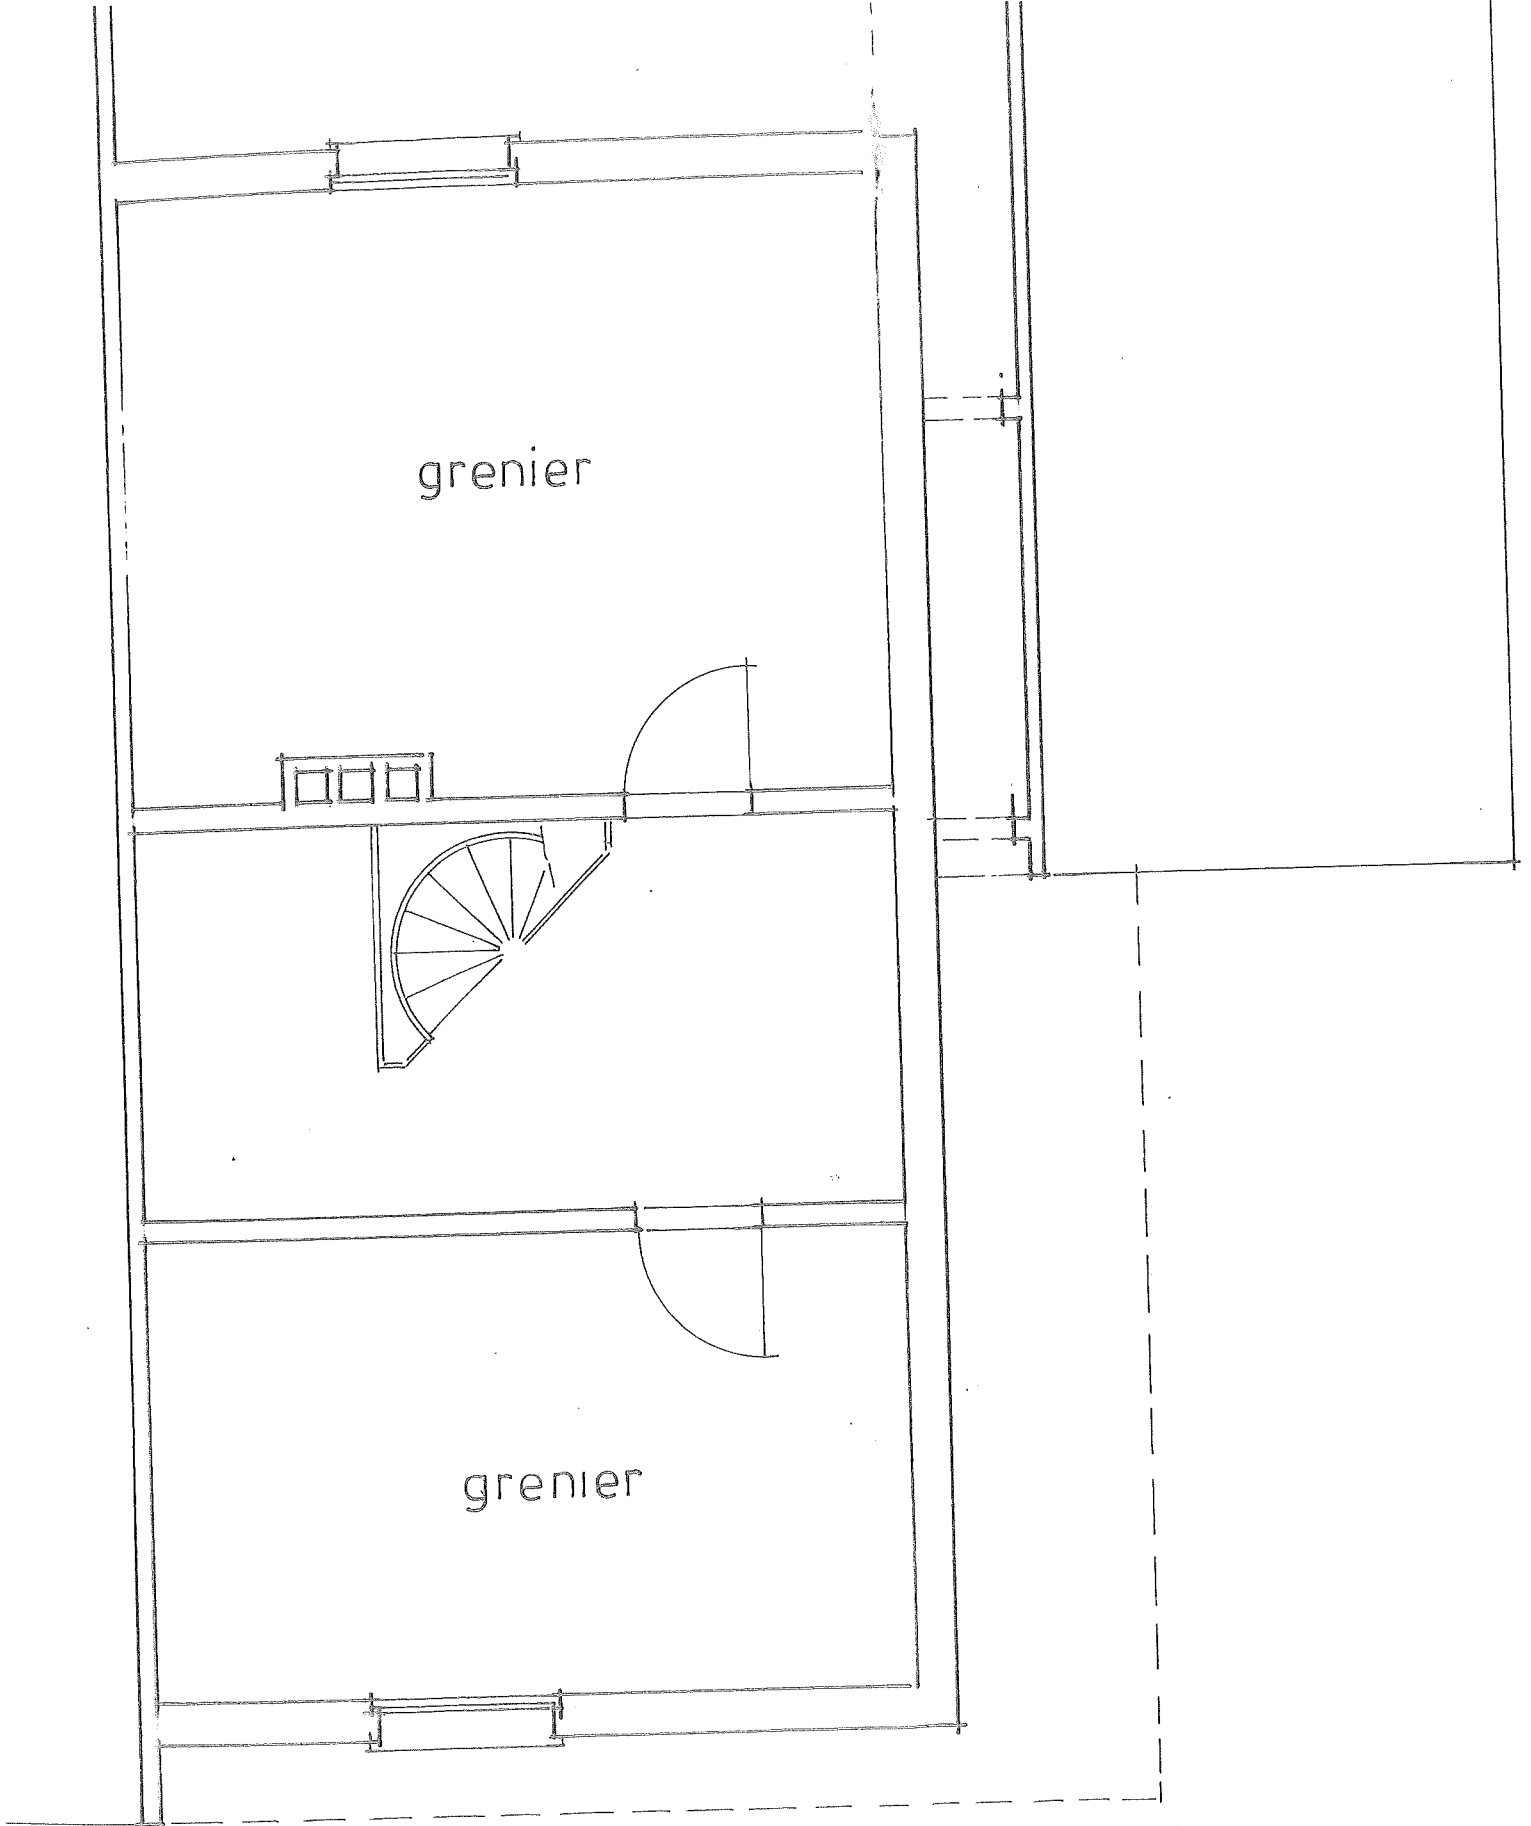


ETAGE

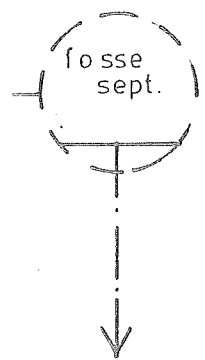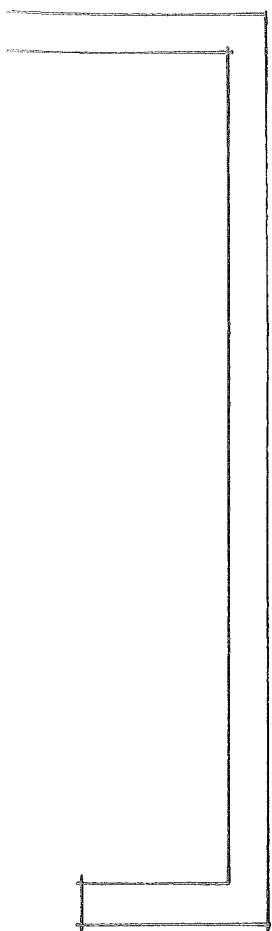

puits perdu

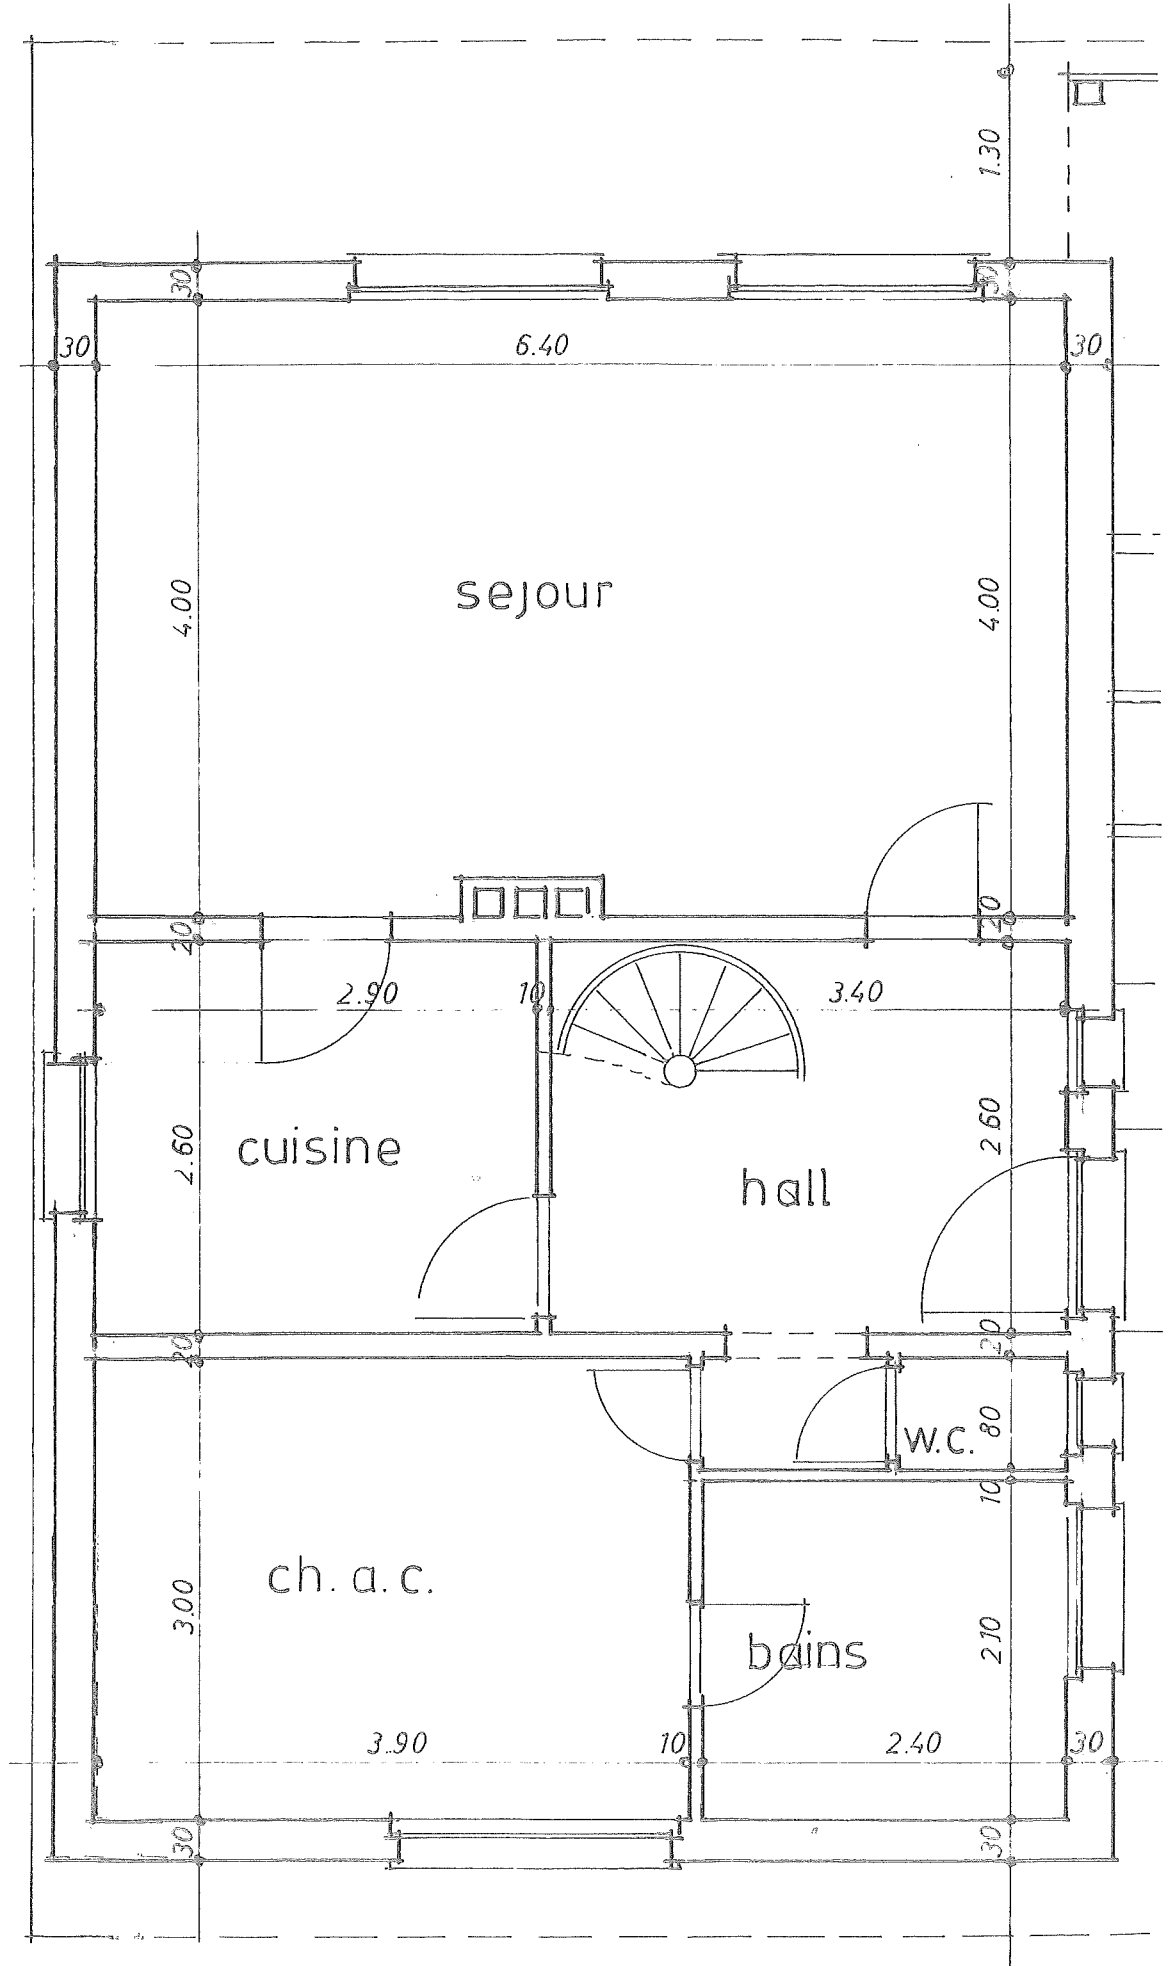


REZ d. CHAUSSEE

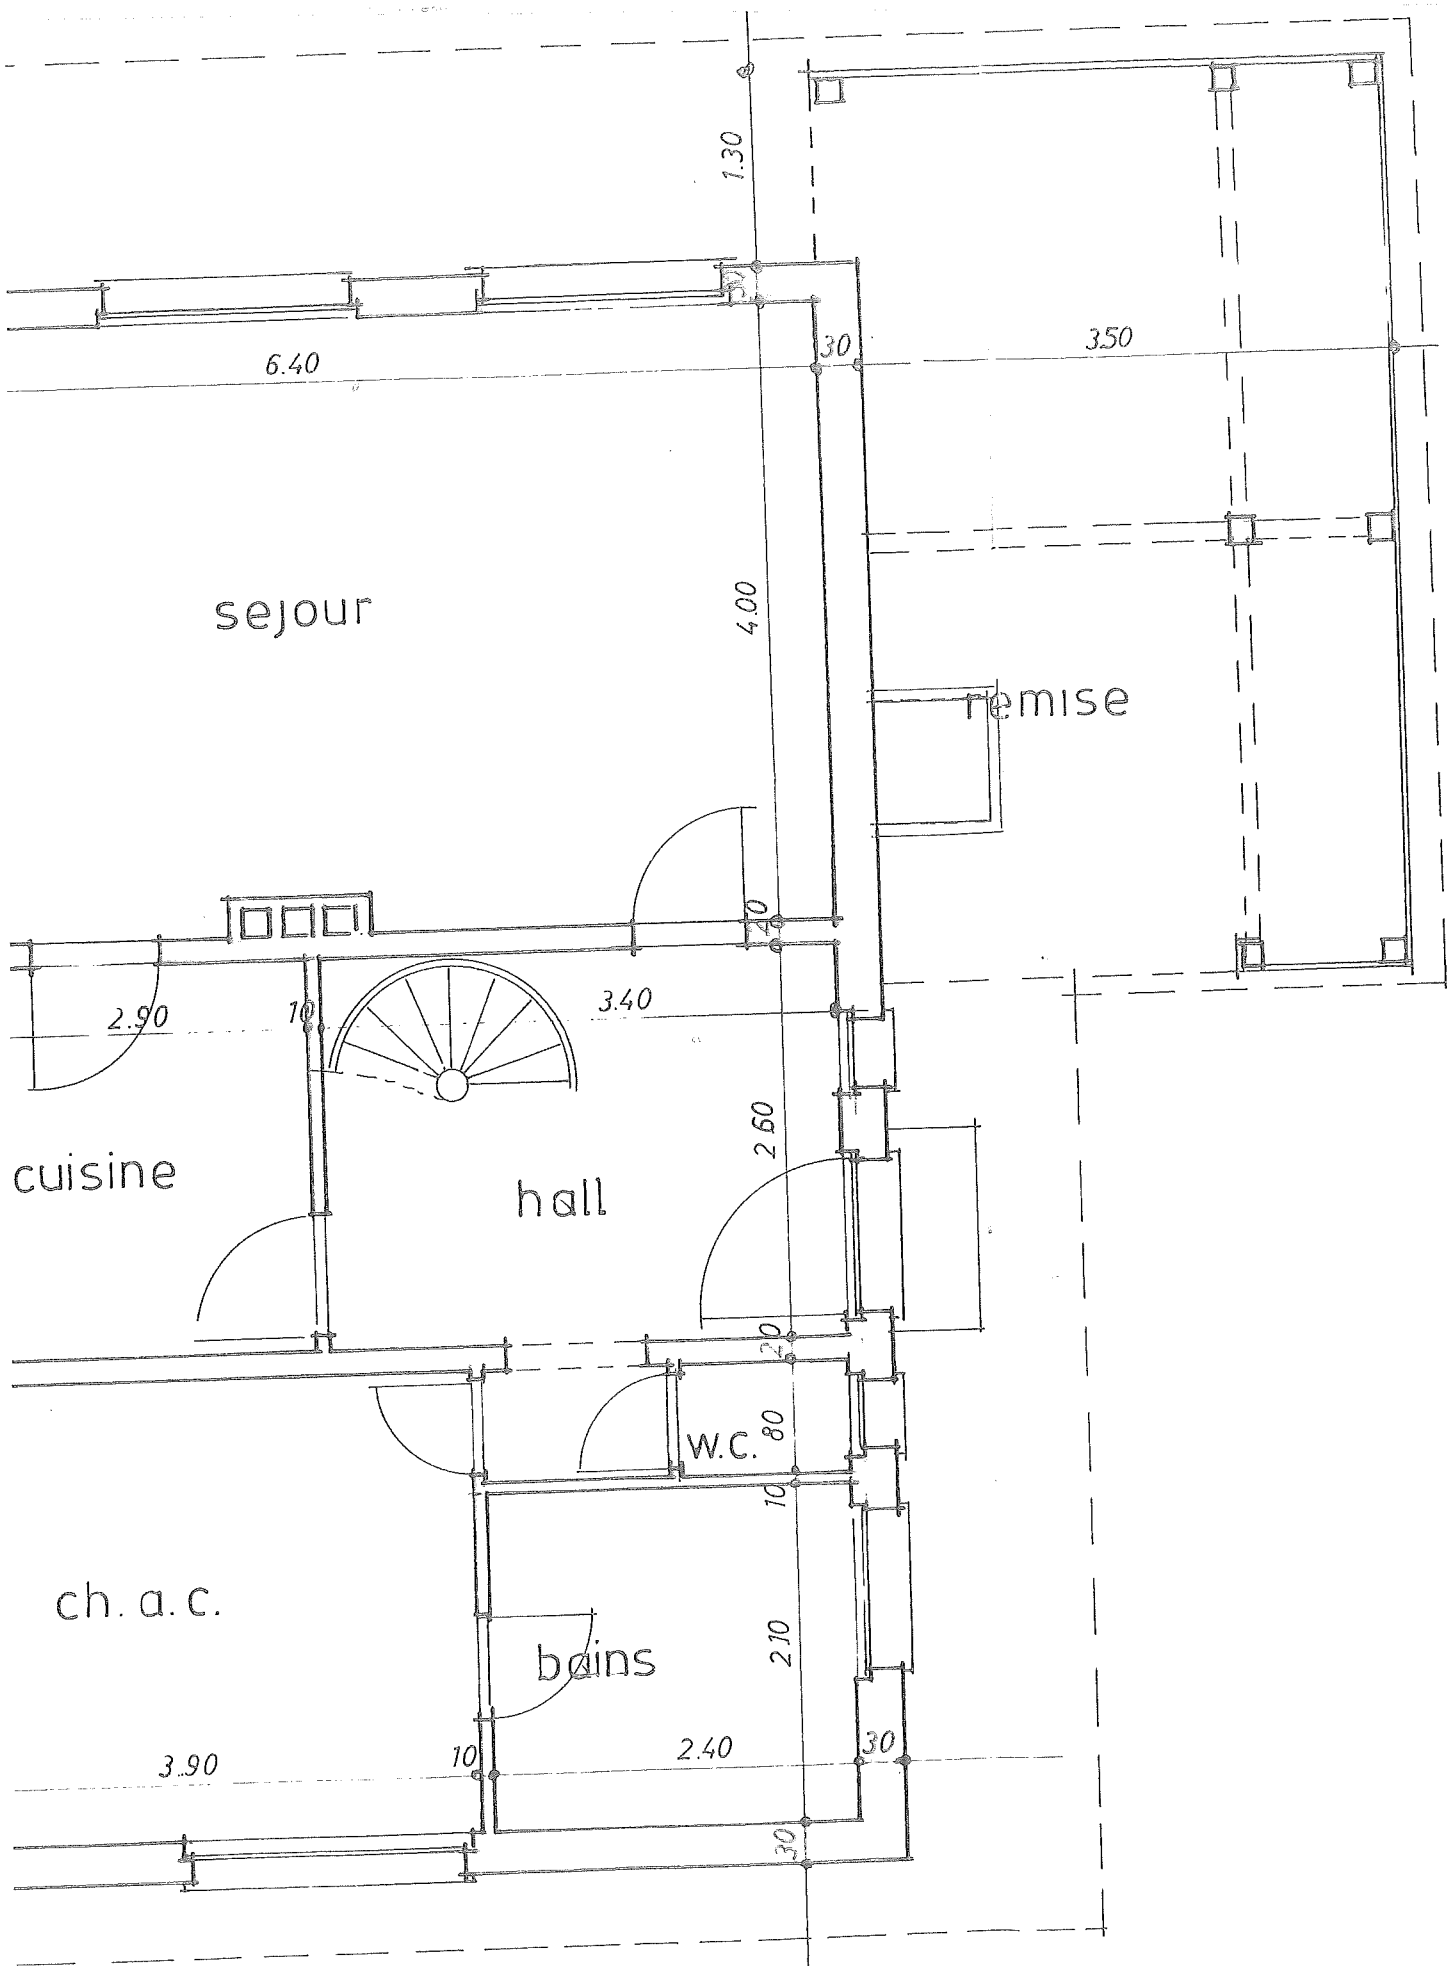


EZ d. CHAUSSEE




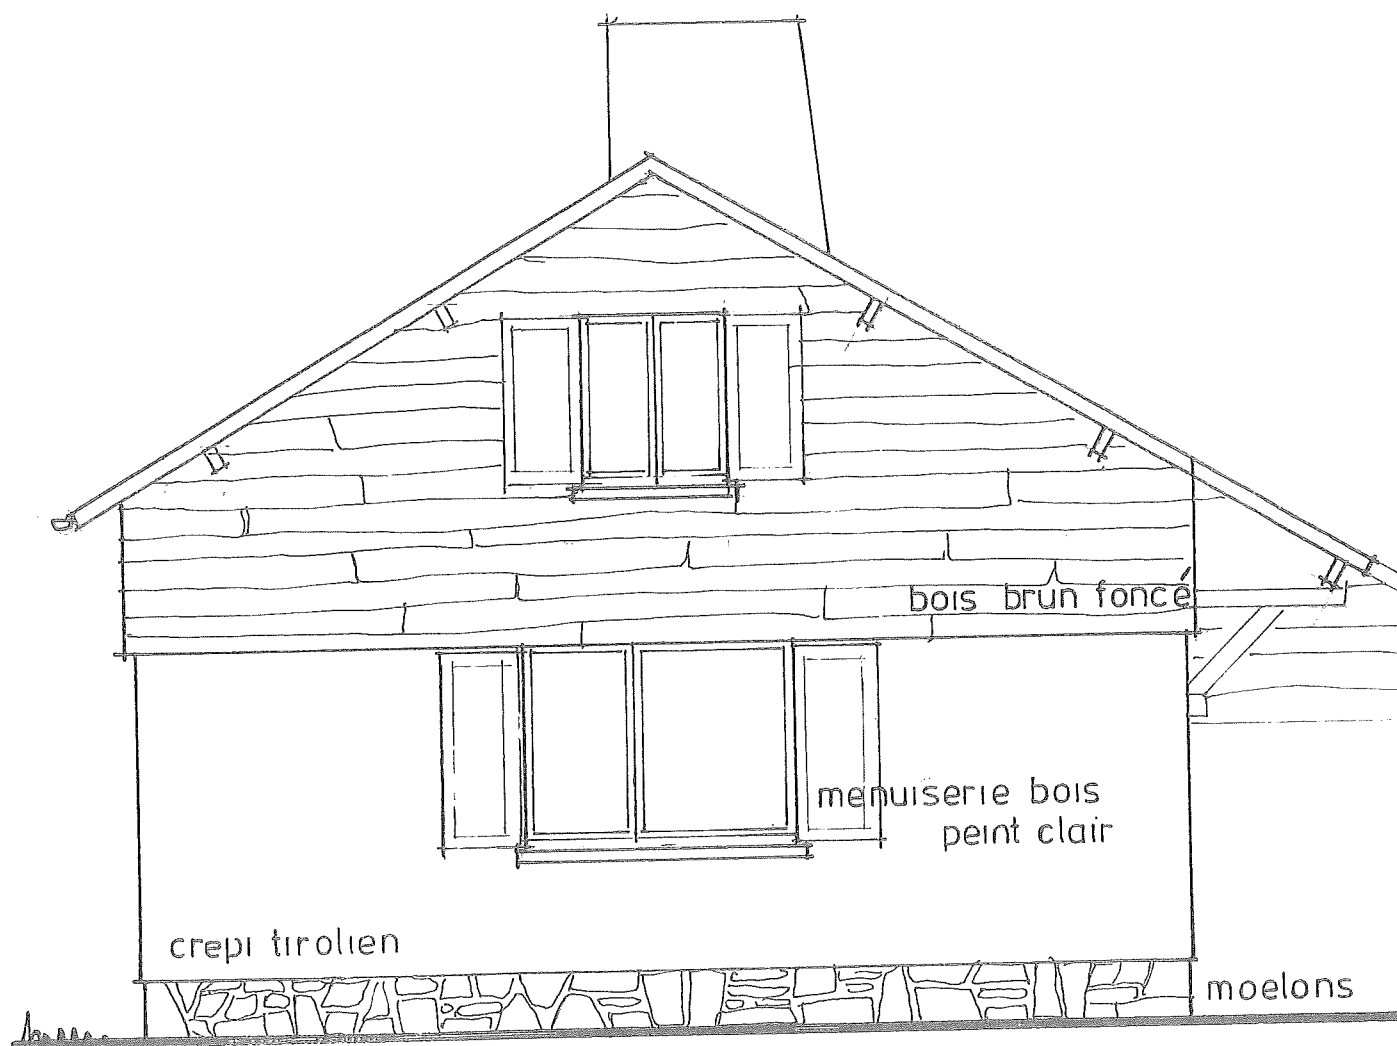


FACADE NORD - OUEST

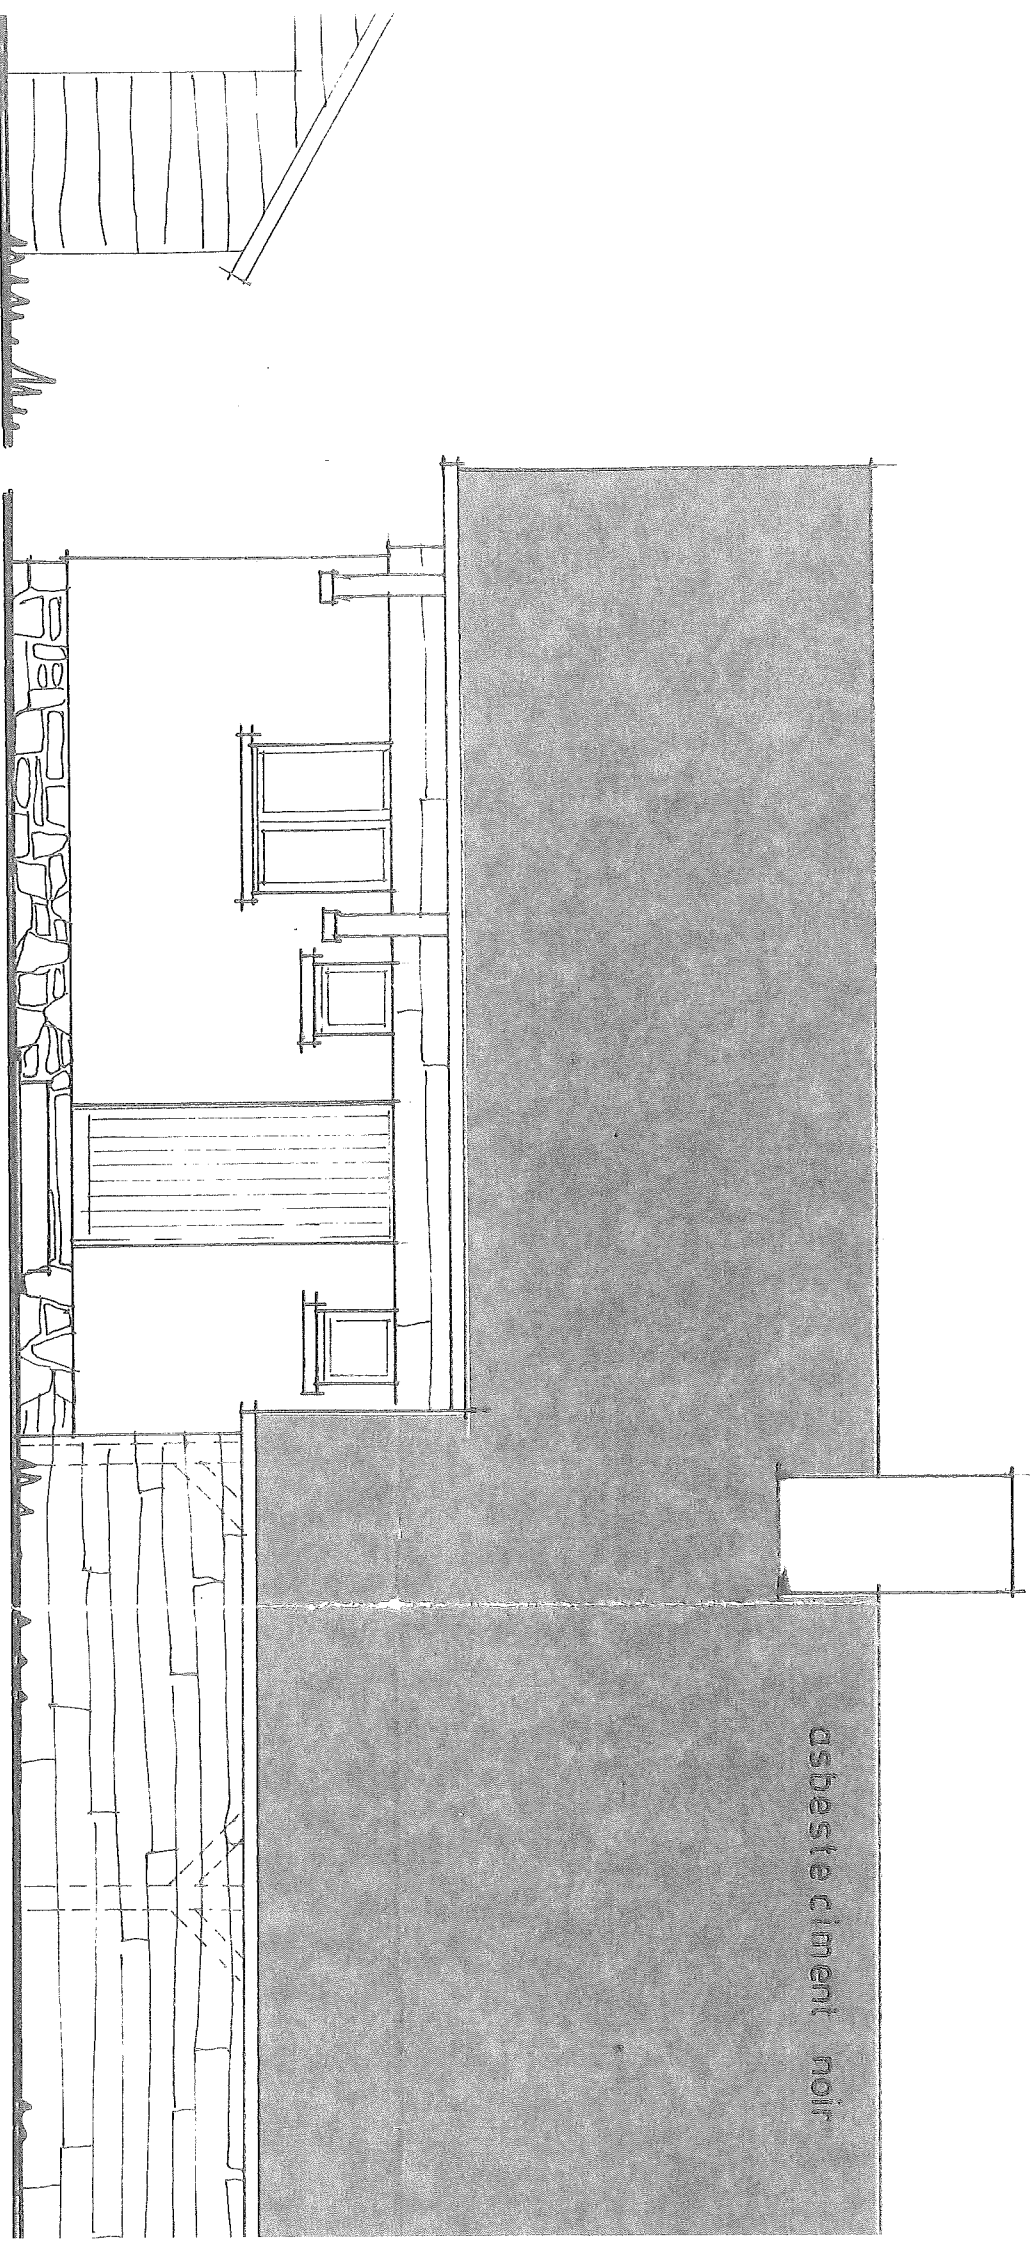


asbeste ciment noir

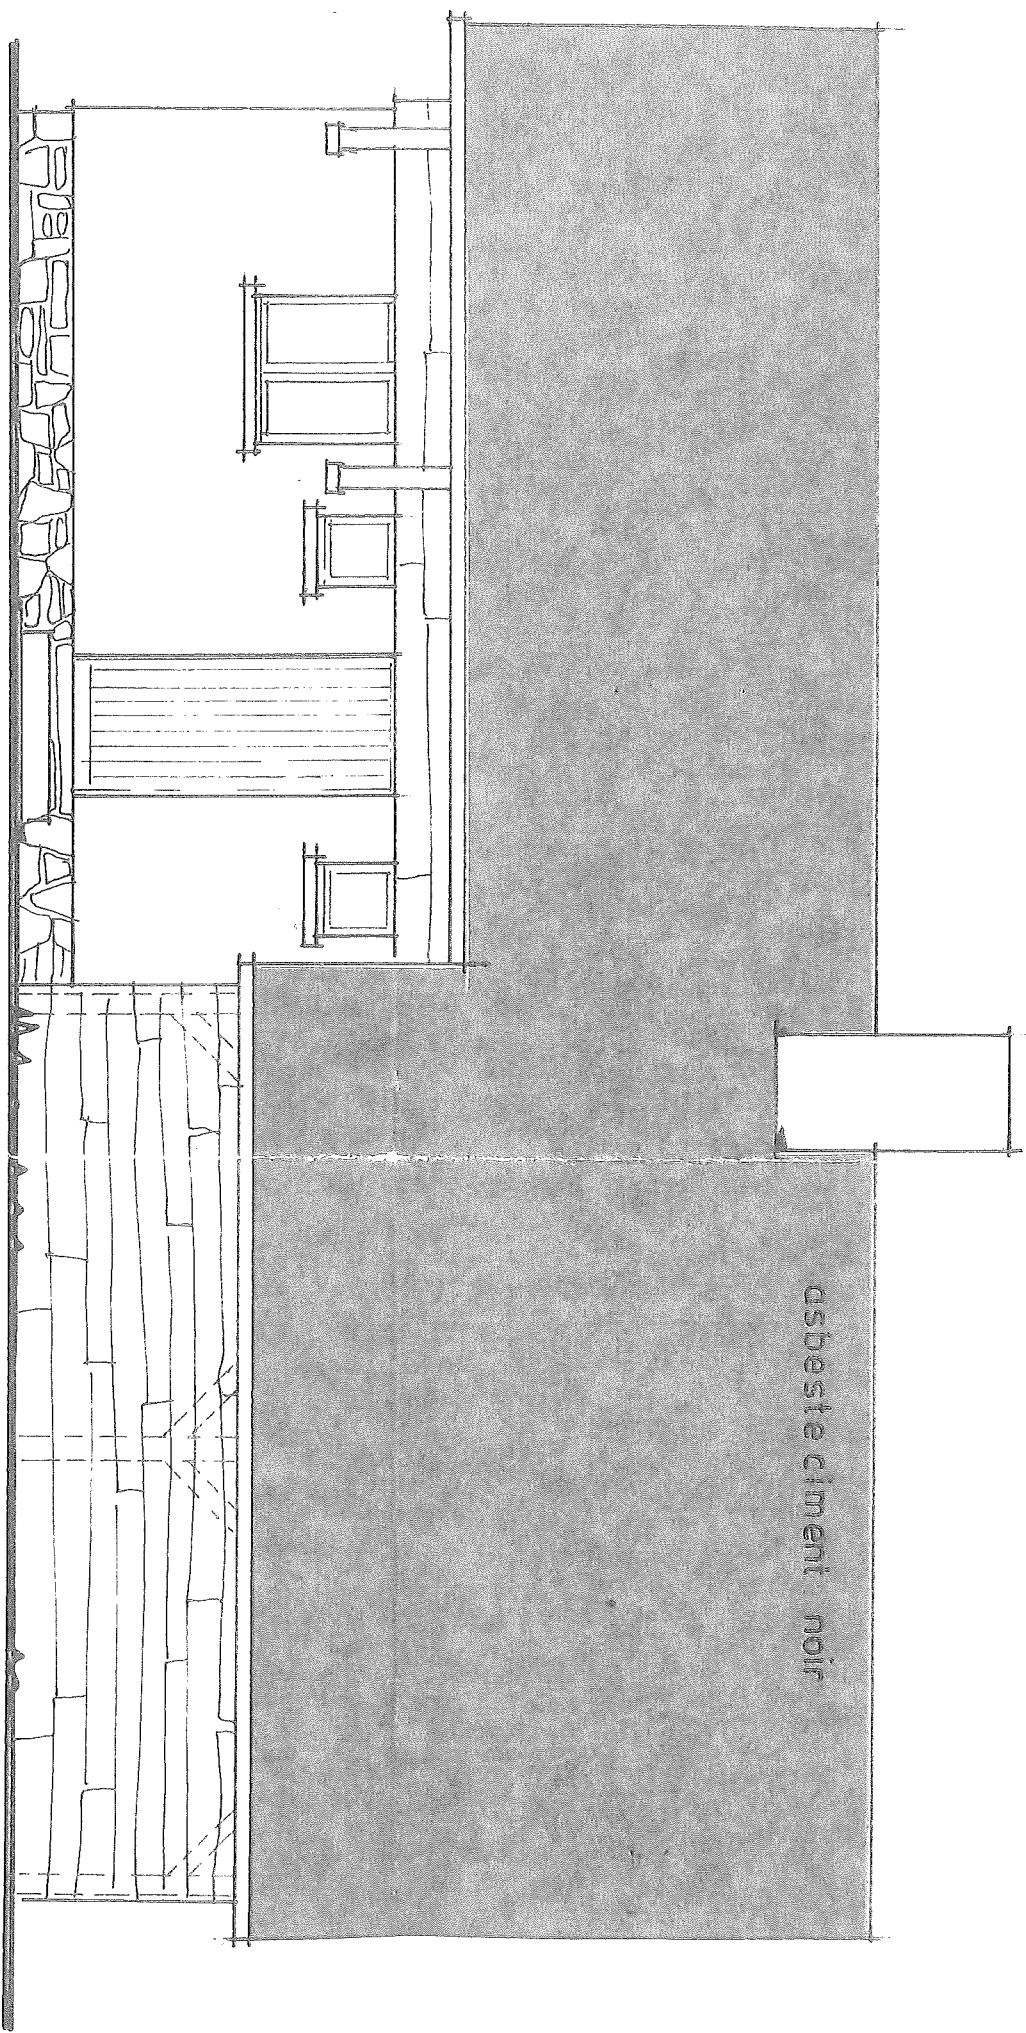

FACADE SUD - OUEST

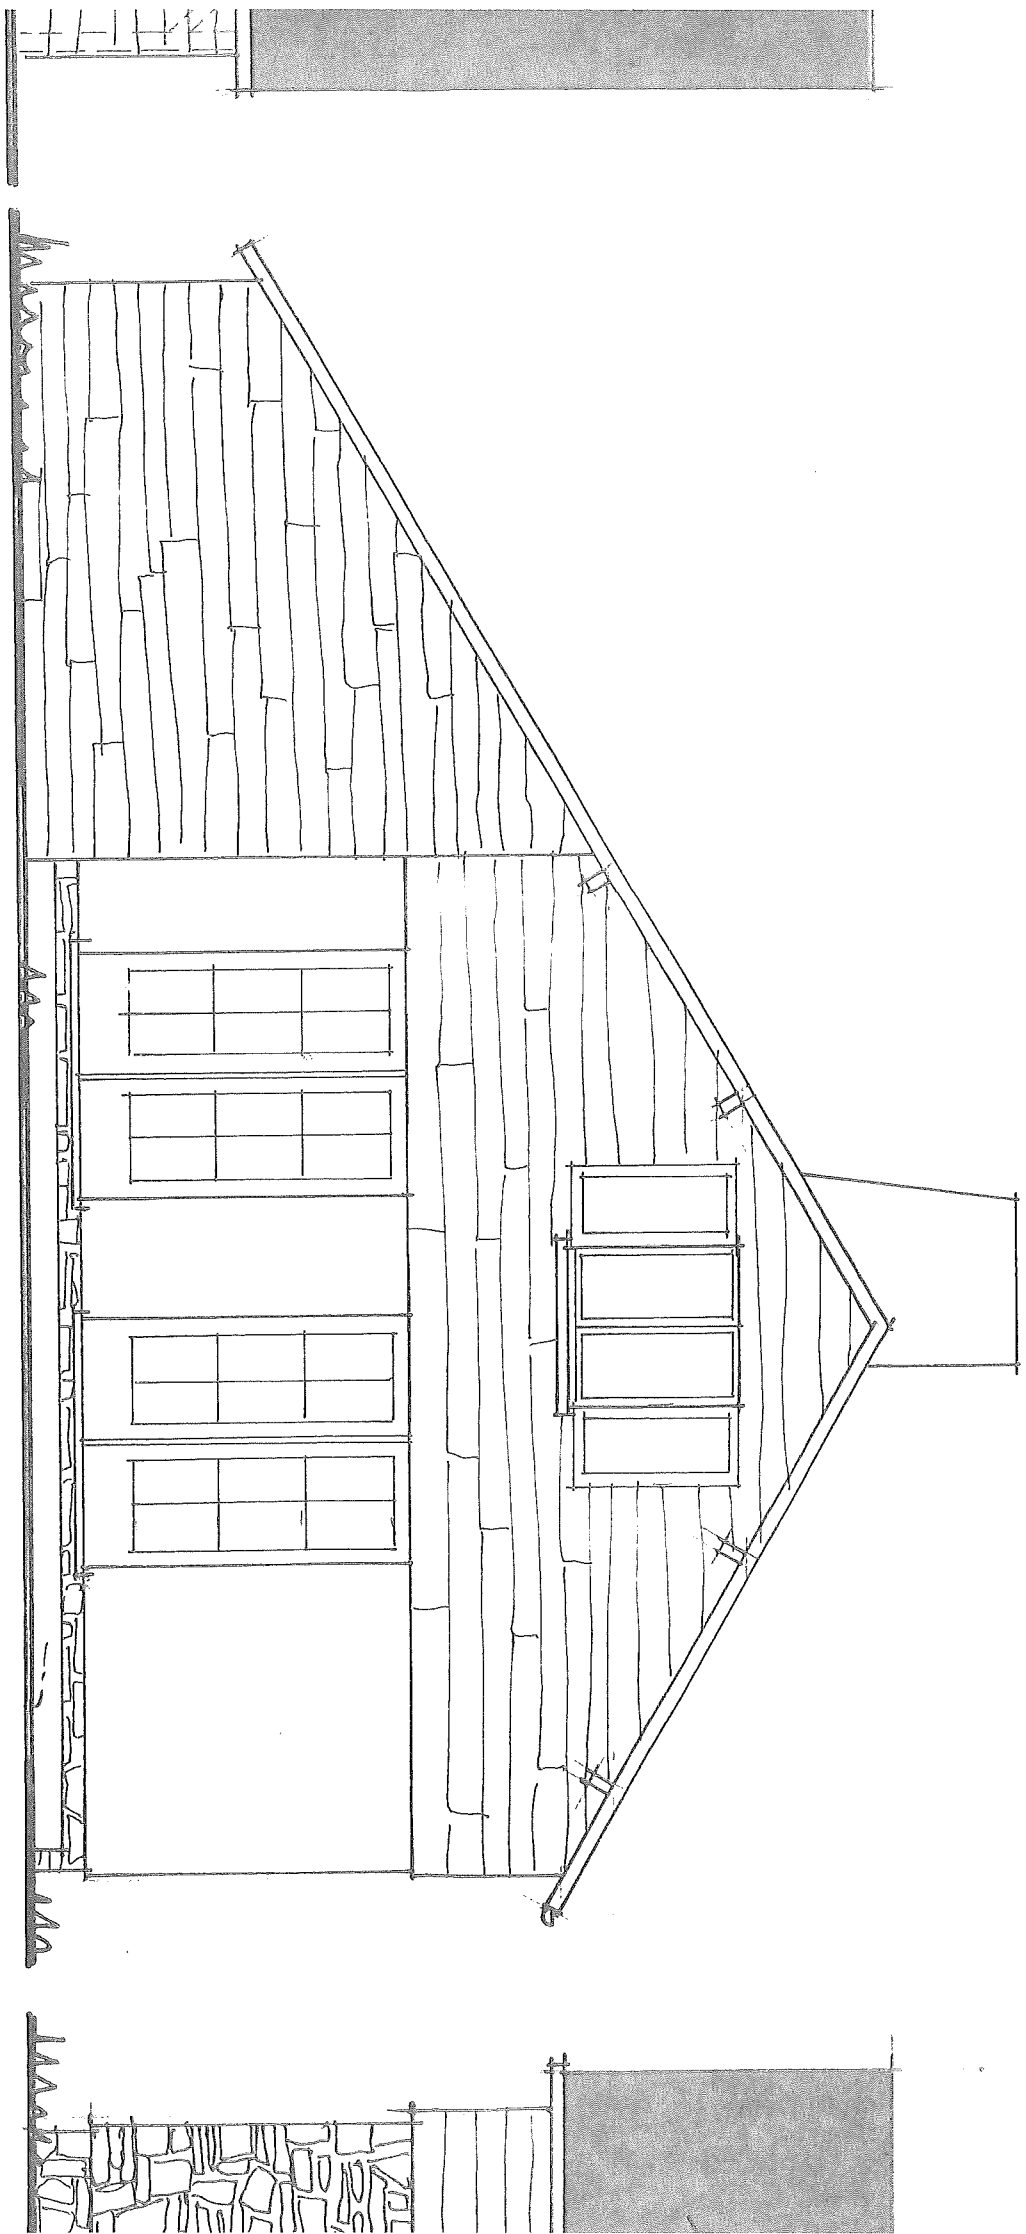

FACADE SUD-EST

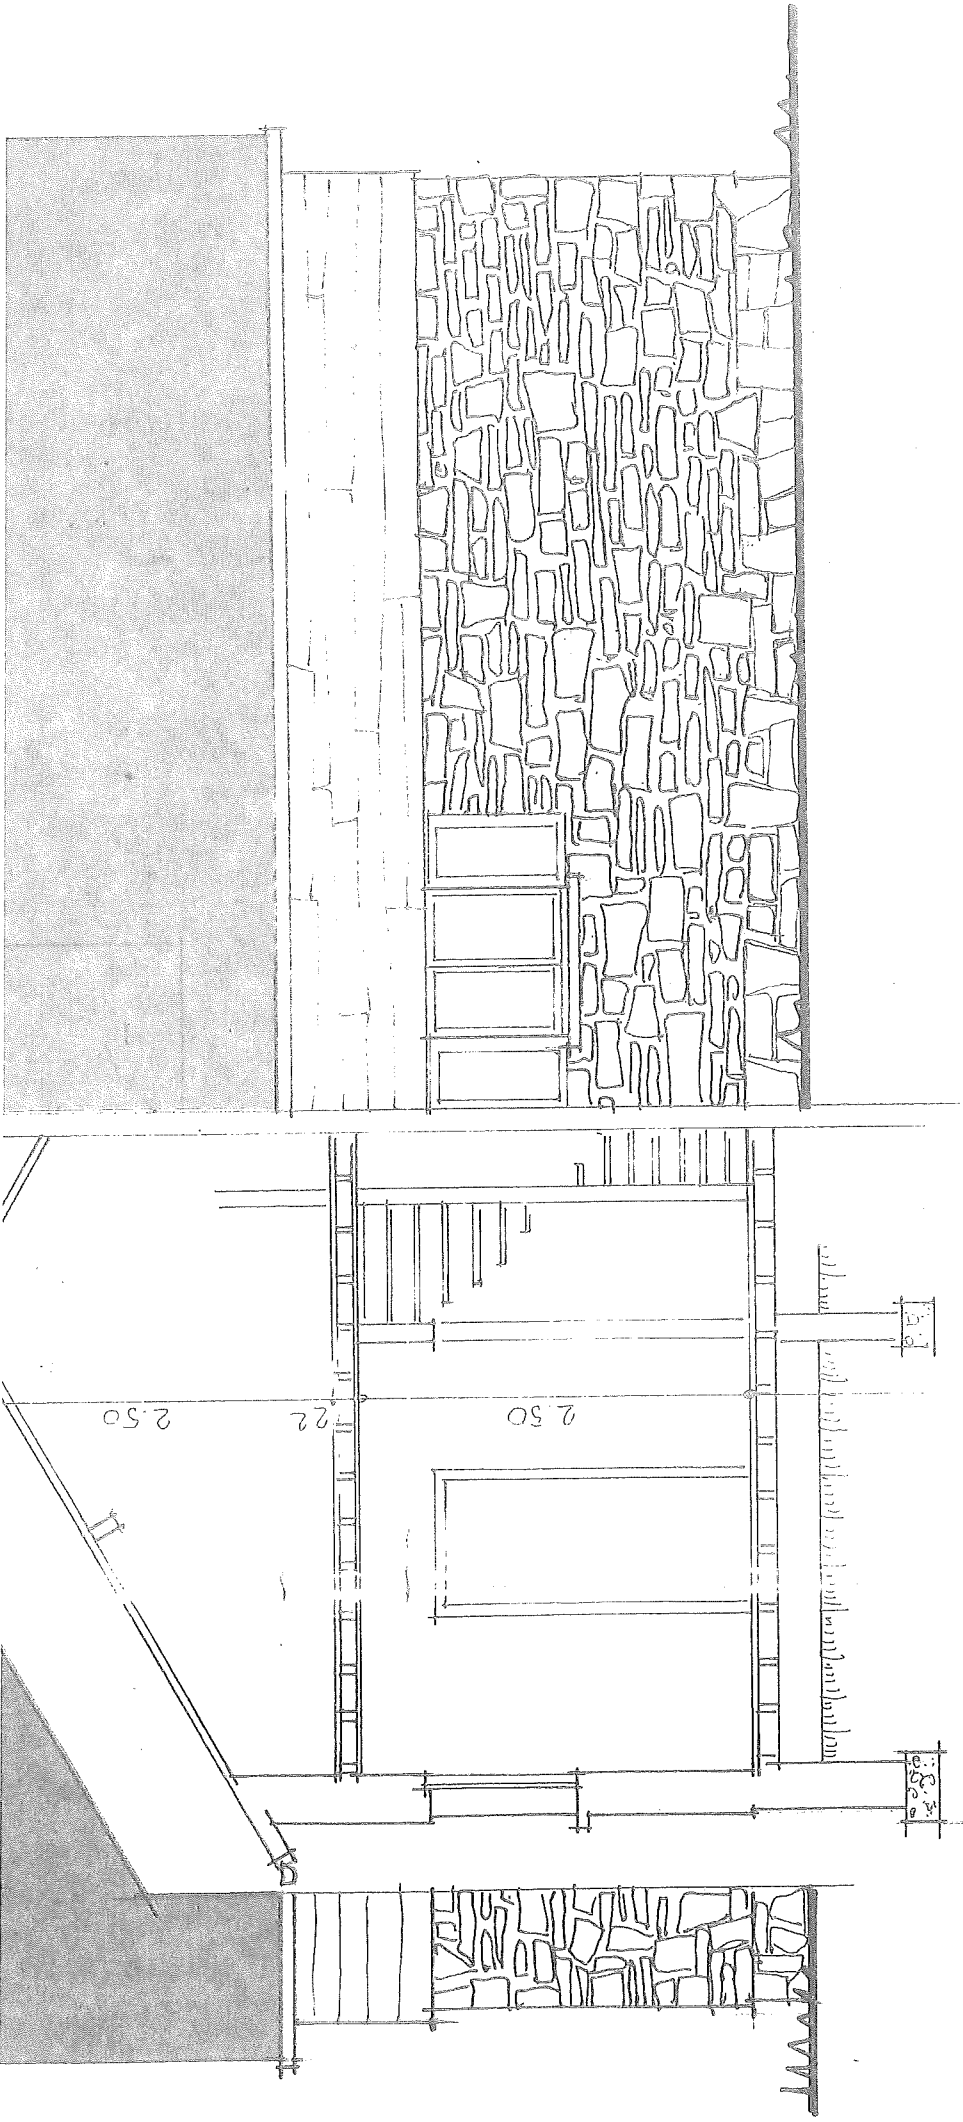

FACADE NORD-EST

COUPE AA