

PROPRIETE DE MONSIEUR GOOSSENS FRANÇOIS.

30, CHAUSSEE DE HELMET ET 61, RUE JACQUES RAYE A SCHAERBEEK.

AMENAGEMENT DU REZ-DE-CHAUSSEE ET CAVES
SOUS LE BATIMENT EXISTANT.


HENRI LEEMANS
ARCHITECTE Mat. Br. 432
Géomètre - Jure Mat. Br. 385
83, Rue Meysys, 83
SCHAERBEEK - BRUXELLES
Tél. 15.66.91

DOSSIER 358.


PLAN N° 6.

Dressé par l'architecte soussigné.
Immatriculé BR. 432.
Schaerbeek, le 28 janvier 1948.

Henri Leemans

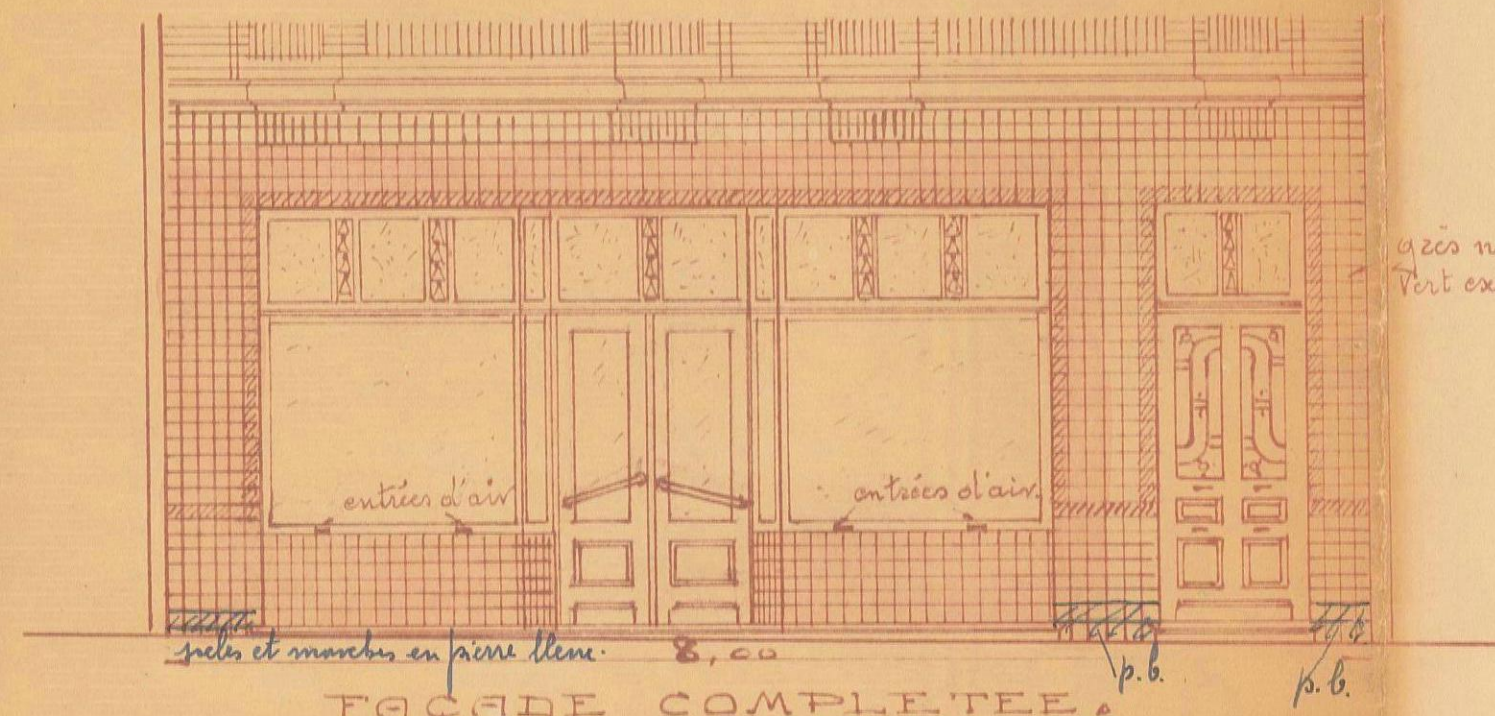


R.D. Les marches seront en pierre bleue.
Le revêtement sera en grès d'Anvers en noir et vert,
continuant la partie existante.
Lors sur treillis.

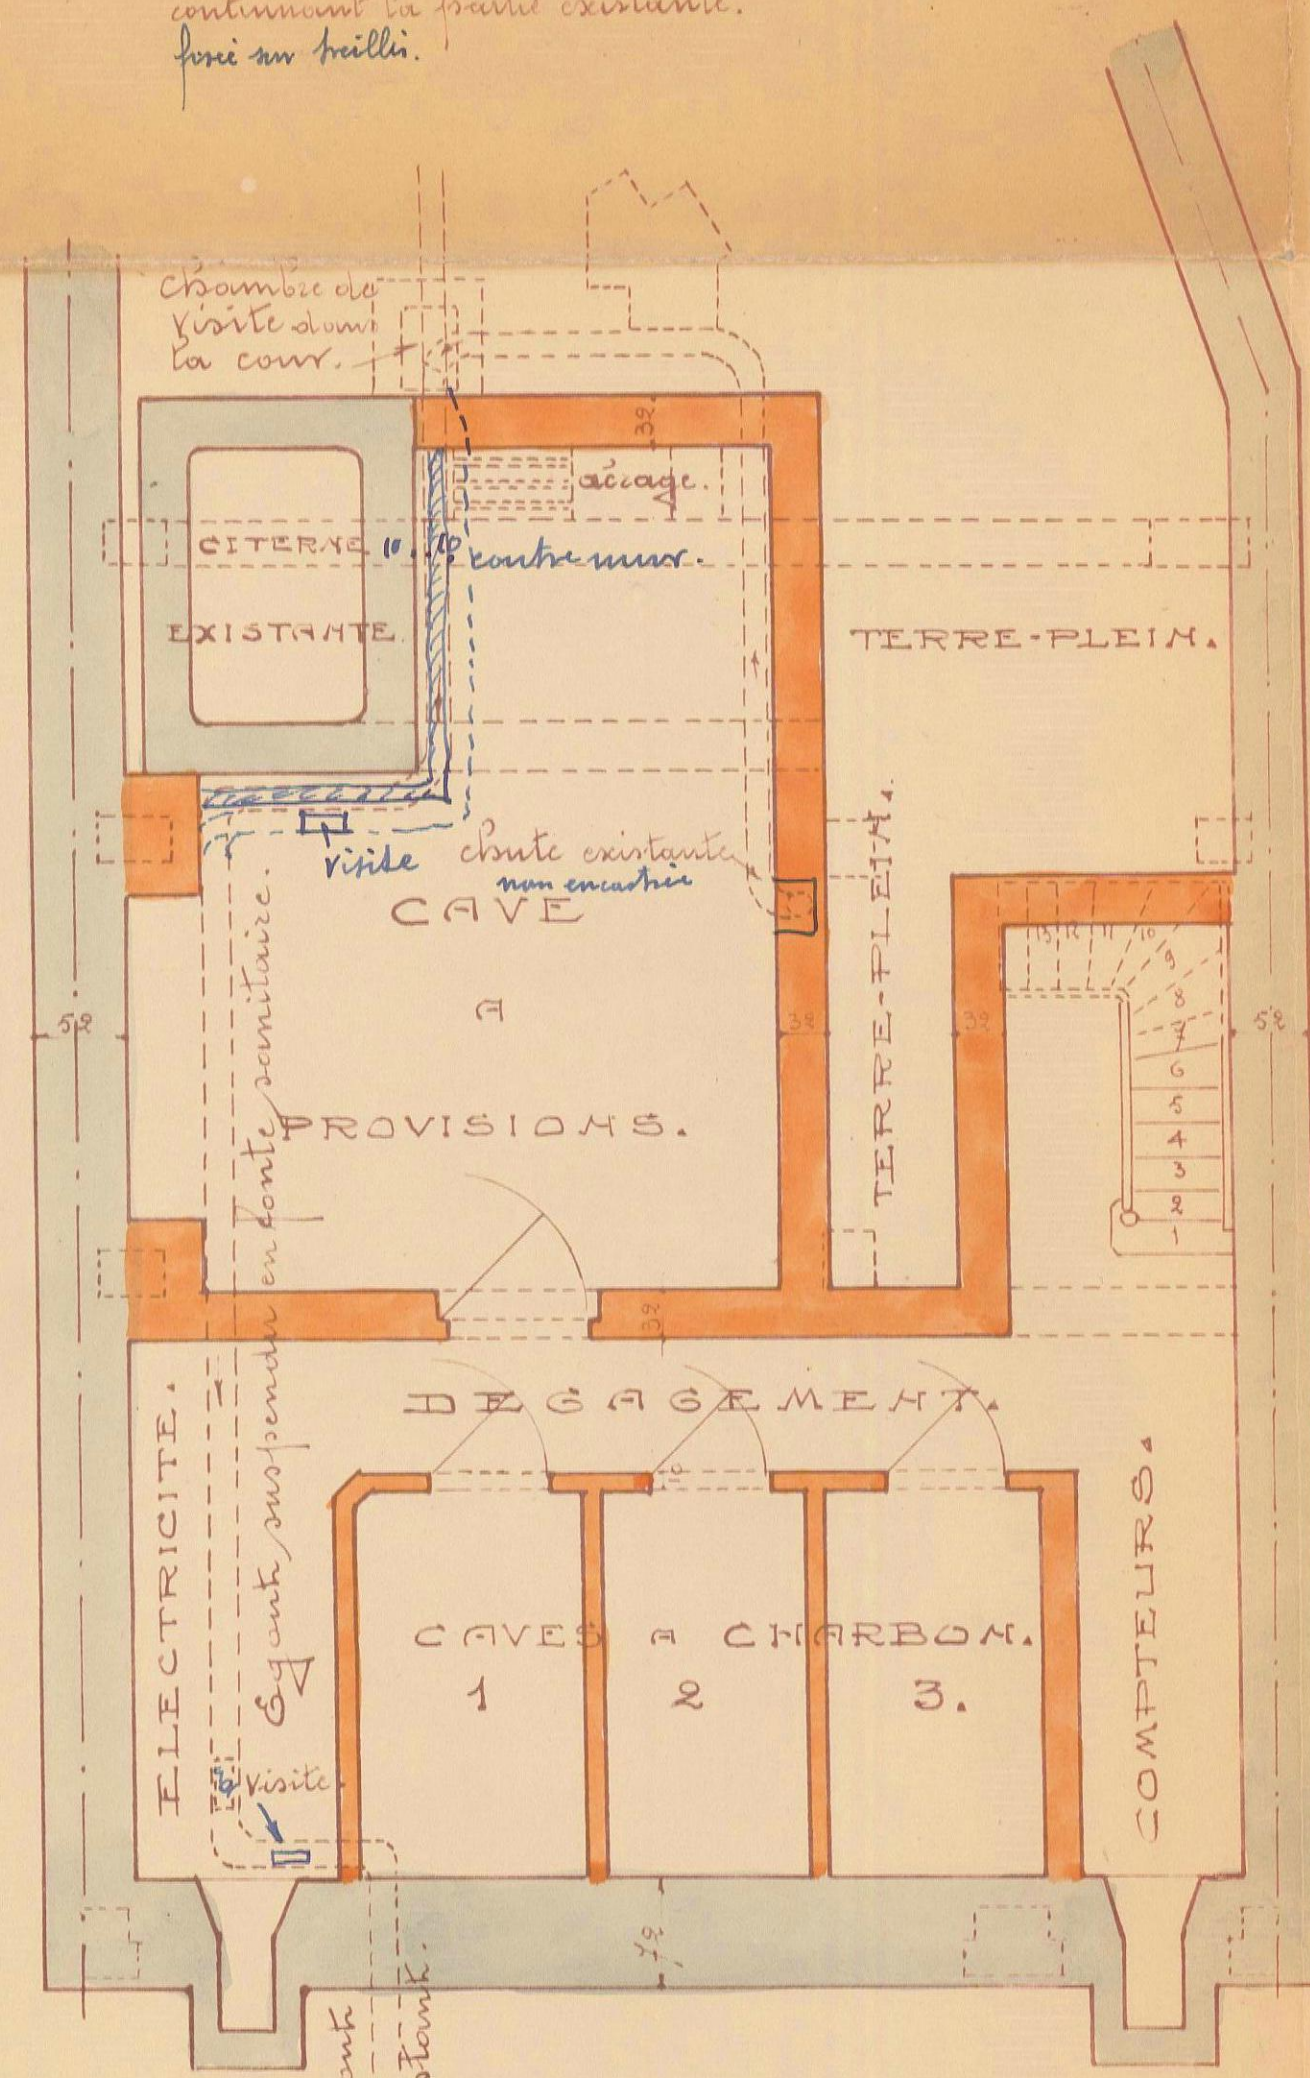


Sous-sol.


Echelle de 0,02 P.M.

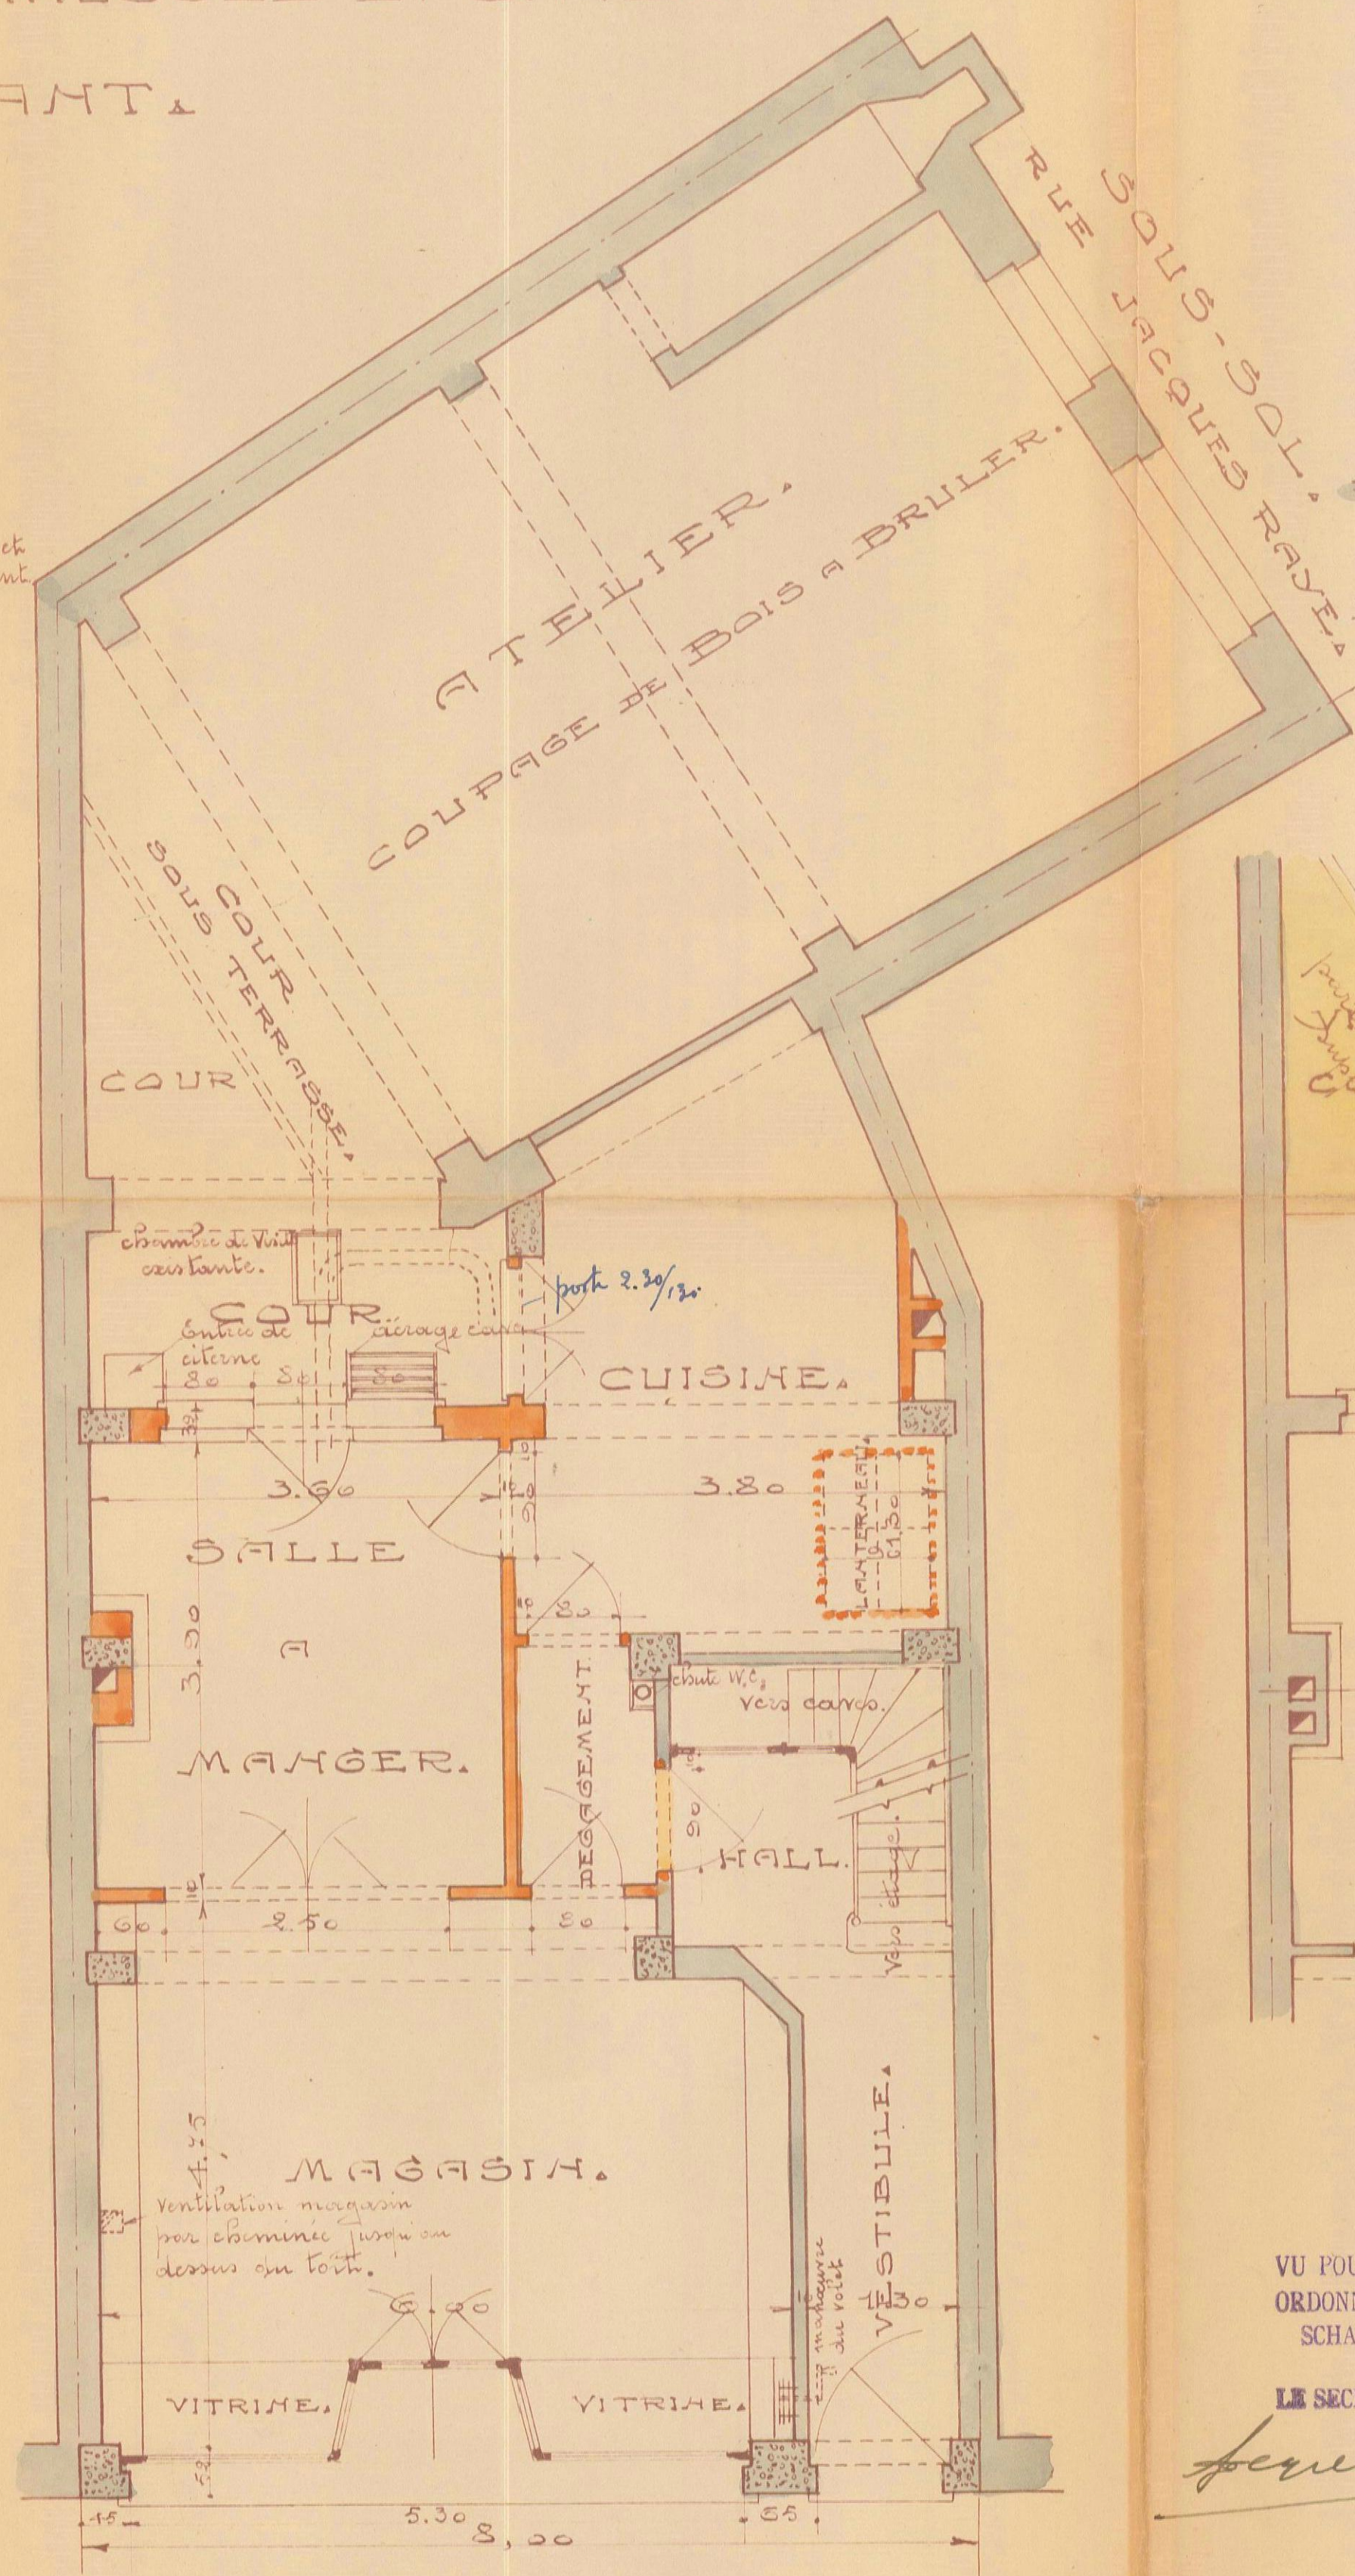

Rez-de-chaussee.

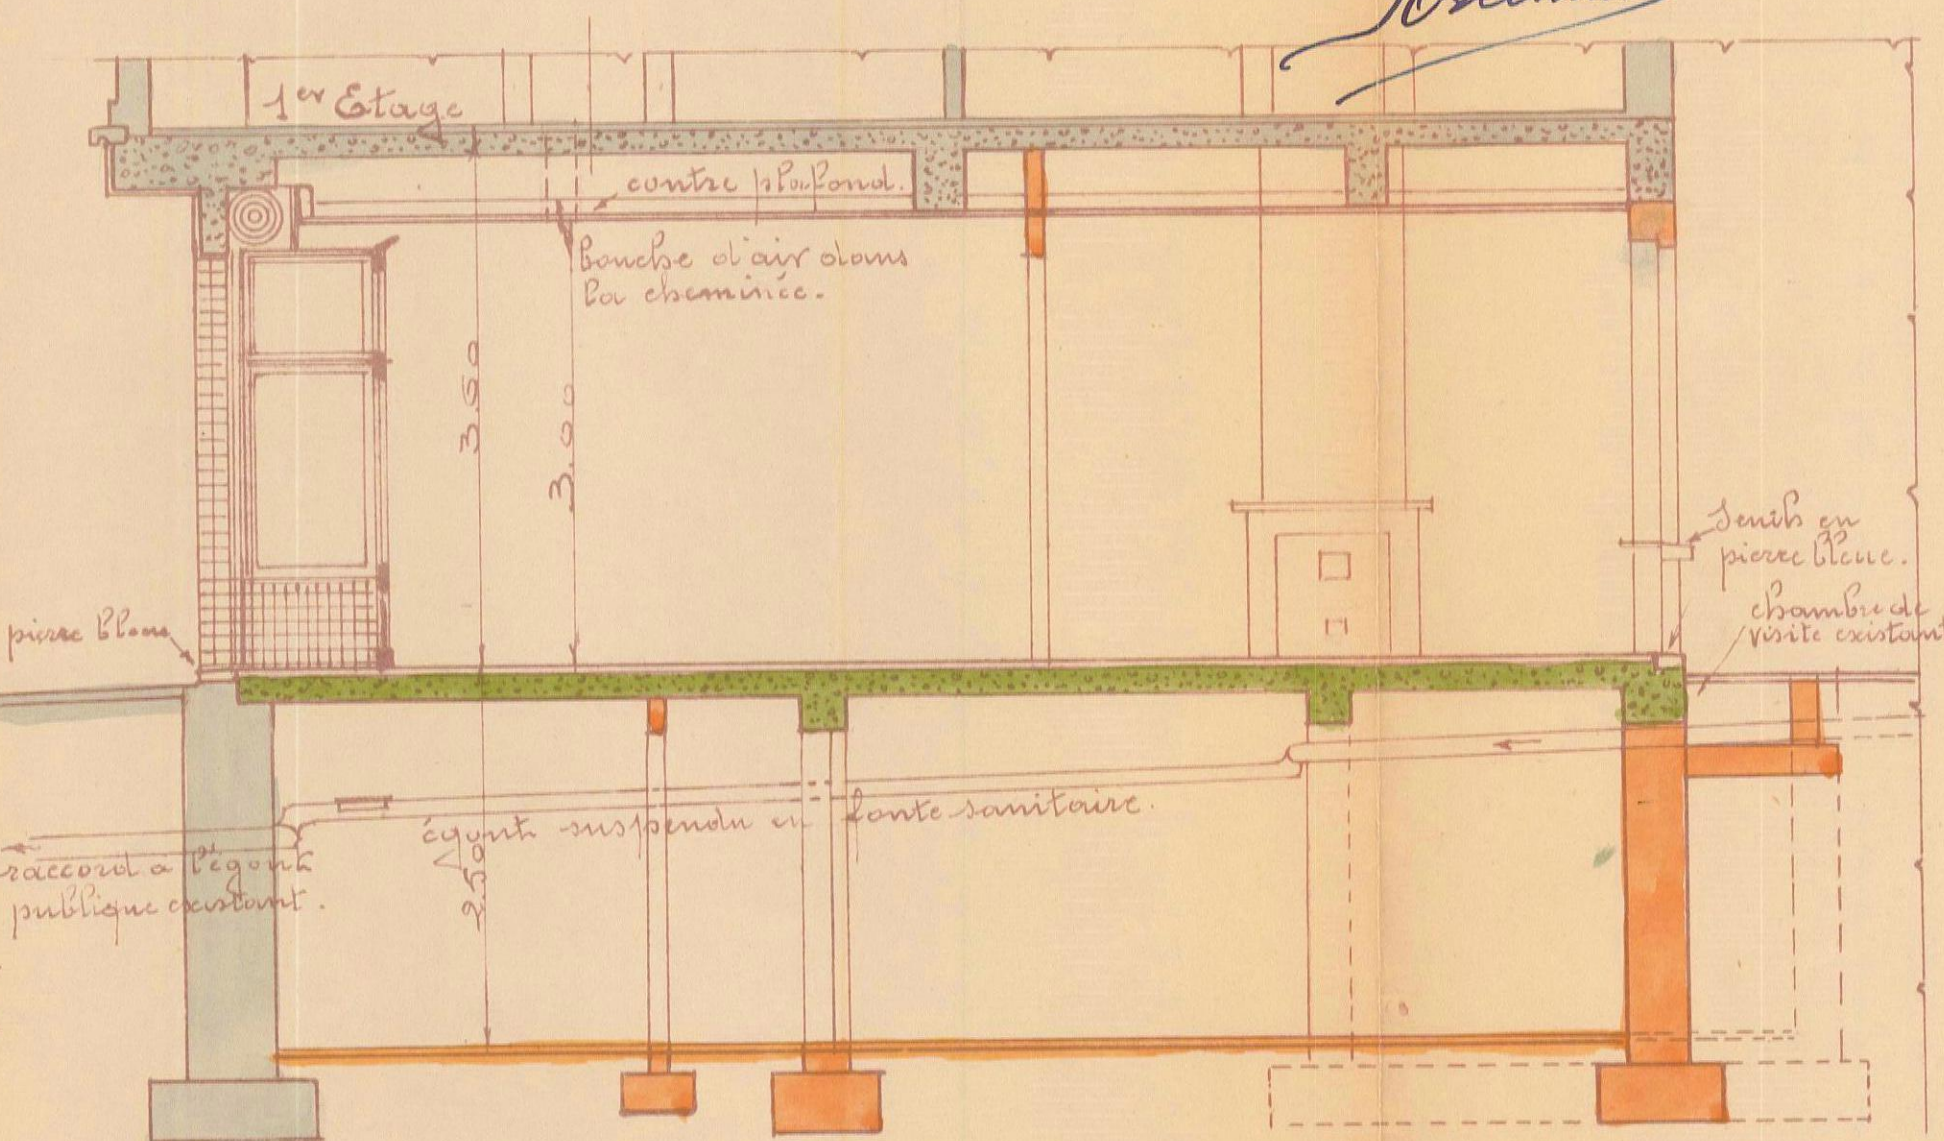

Coupe longitudinale.

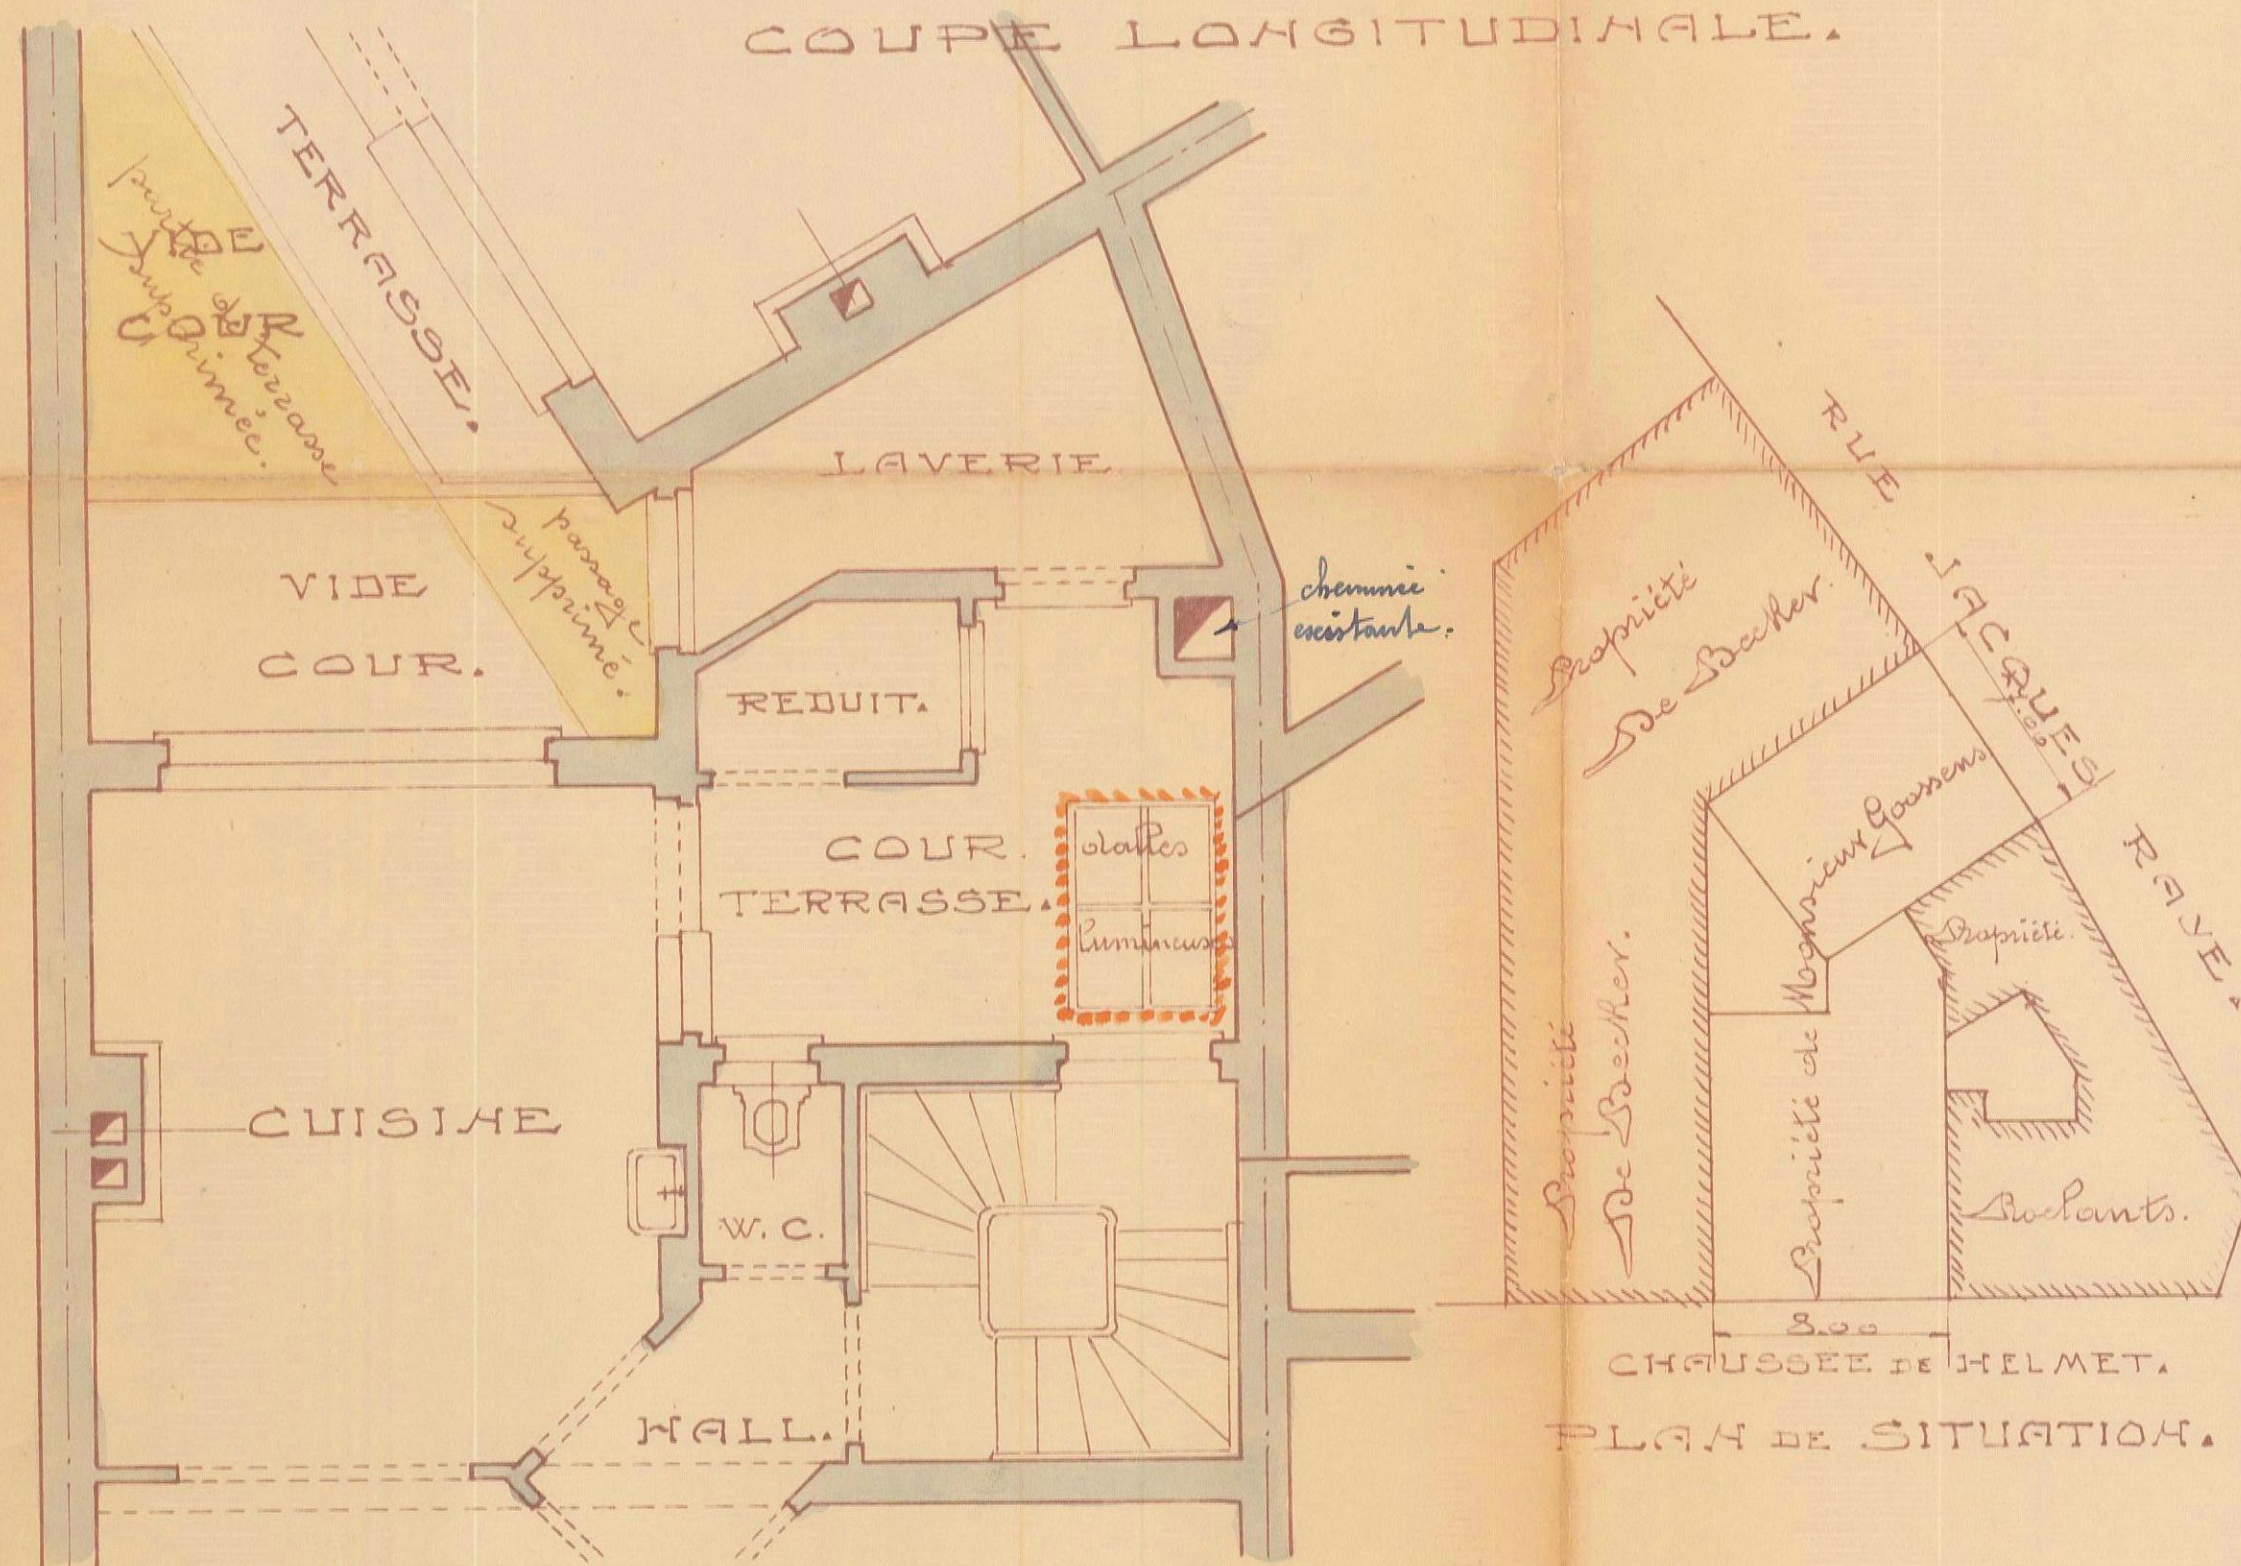

1er étage.

VU POUR ETRE ANNEXE A NOTRE
ORDONNANCE N° 132/30.
SCHAERBEEK, LE 7-5-1948
LE COLLEGE

LE SECRETAIRE

Henri Leemans

Joint à ma demande d'autorisation.
Schaerbeek, le 31 janvier 1948.

Le propriétaire.

Goossens Louis



Echelle de 0,02 P.M.

10^{fr}
28 JUN 1935
5-11
BRUXELLES


PROPRIETE DE MONSIEUR FRANÇOIS GOOSSEMS
30. CHAUSSEE DE HELMET A SCHAEERBEEK.

DOSSIER 358.
PLAN N° 1.




Dressé par l'Architecte soussigné
Schaeerbeek, le 27 Avril 1935.
E. Leemans

Joint en double à ma demande de bâtir
Schaeerbeek, le 3 mai 1935.
Le propriétaire,
Goosms Frères

HENRI LEEMANS
ARCHITECTE
Géomètre - Juré
63, Rue Nitsys, 63
SCHAEERBEK-BRUXELLES
Tél. 10.66.91

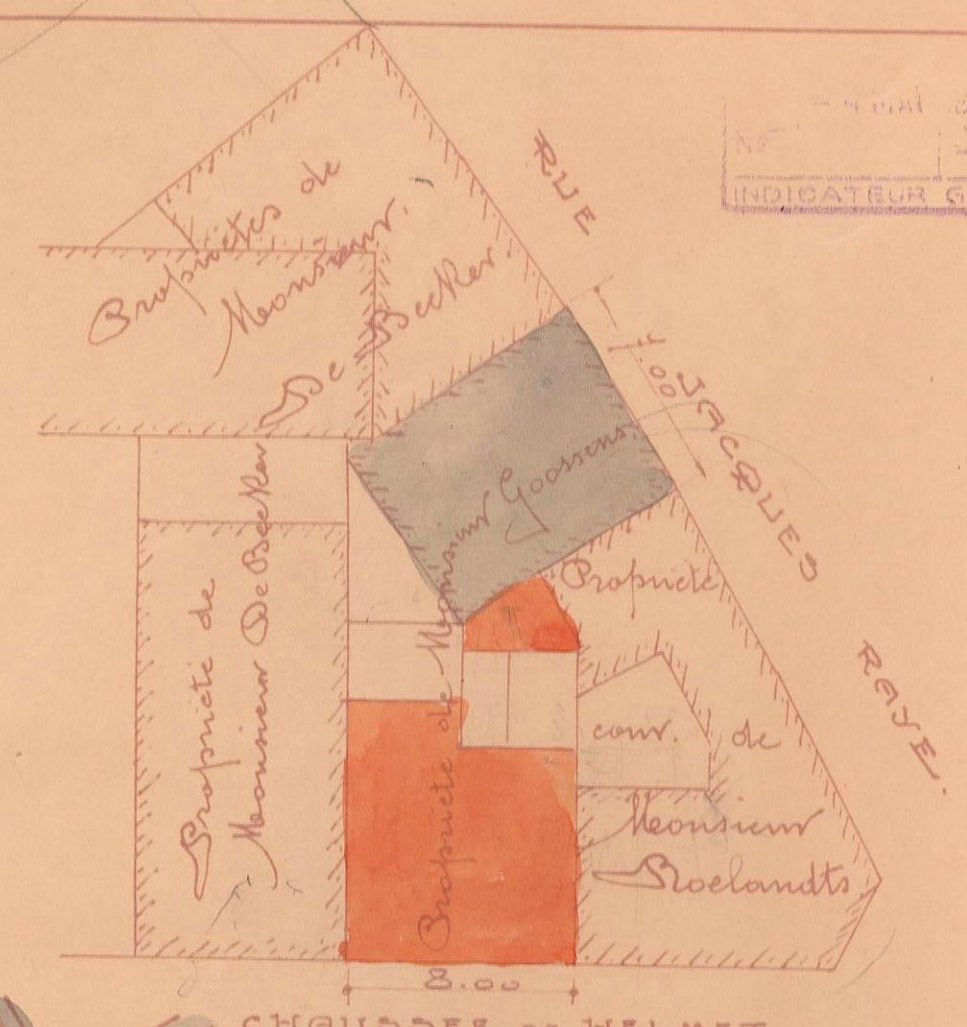

CHAUSSEE DE HELMET.
PLAN DE SITUATION.

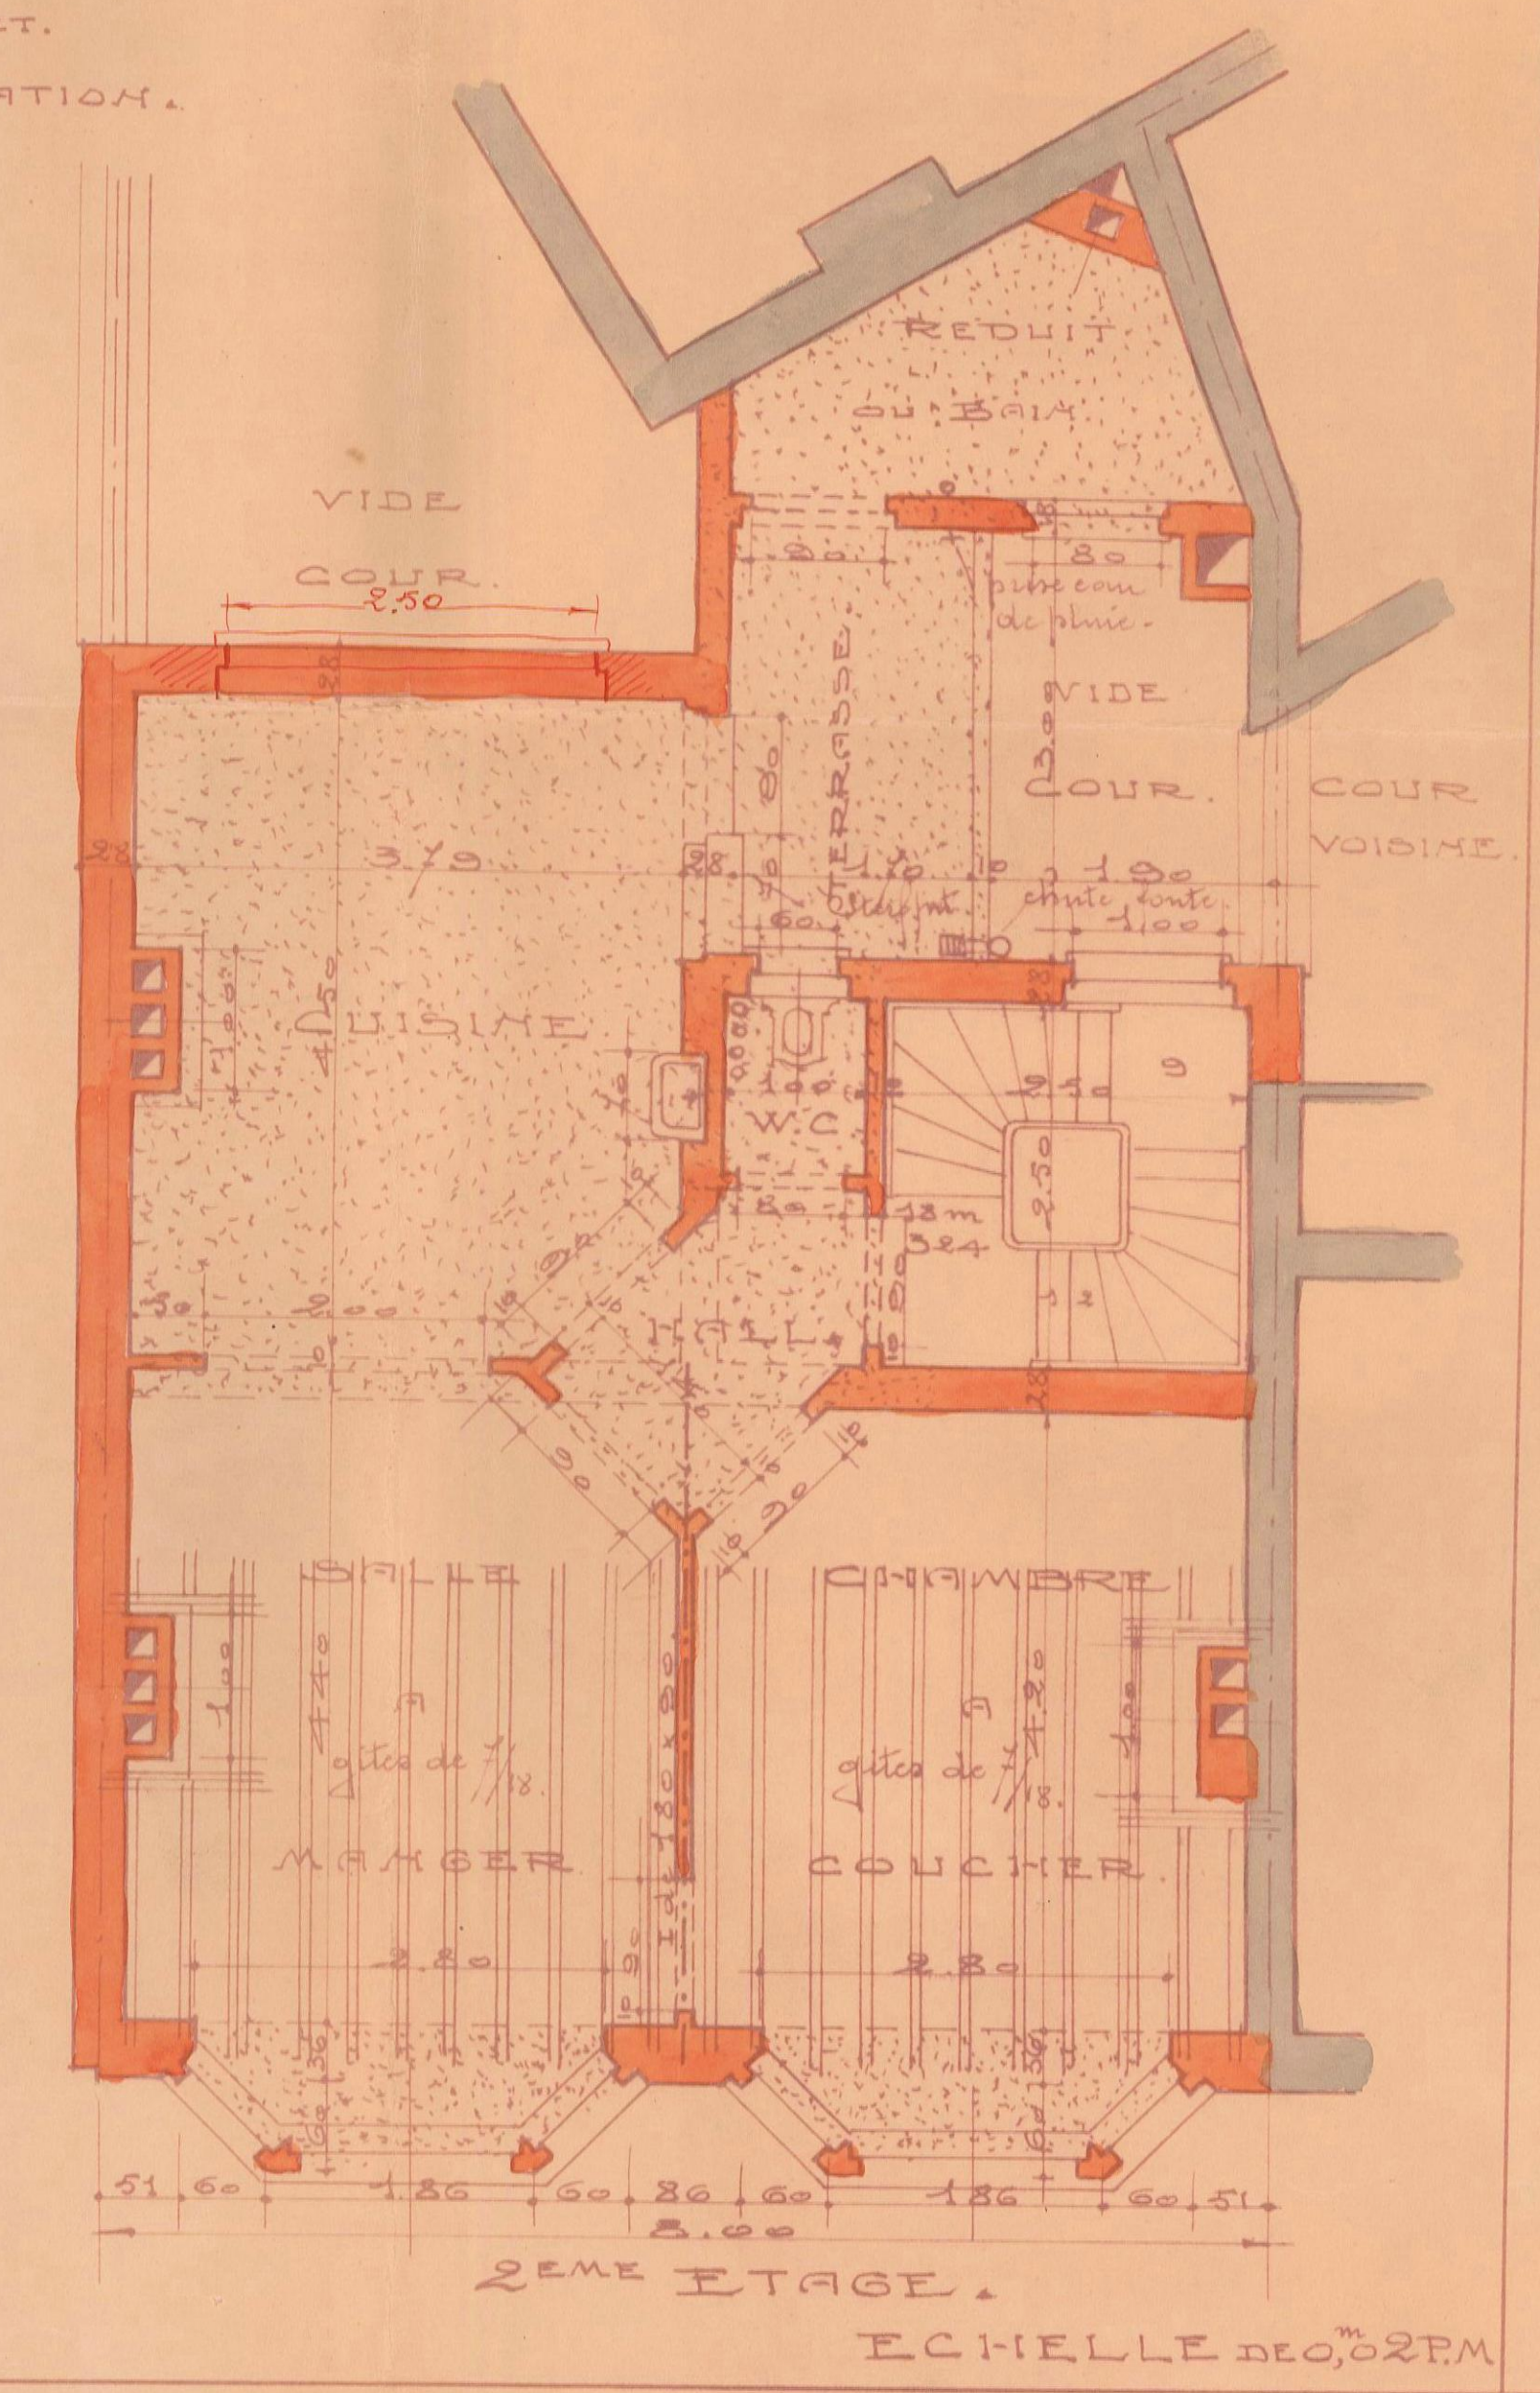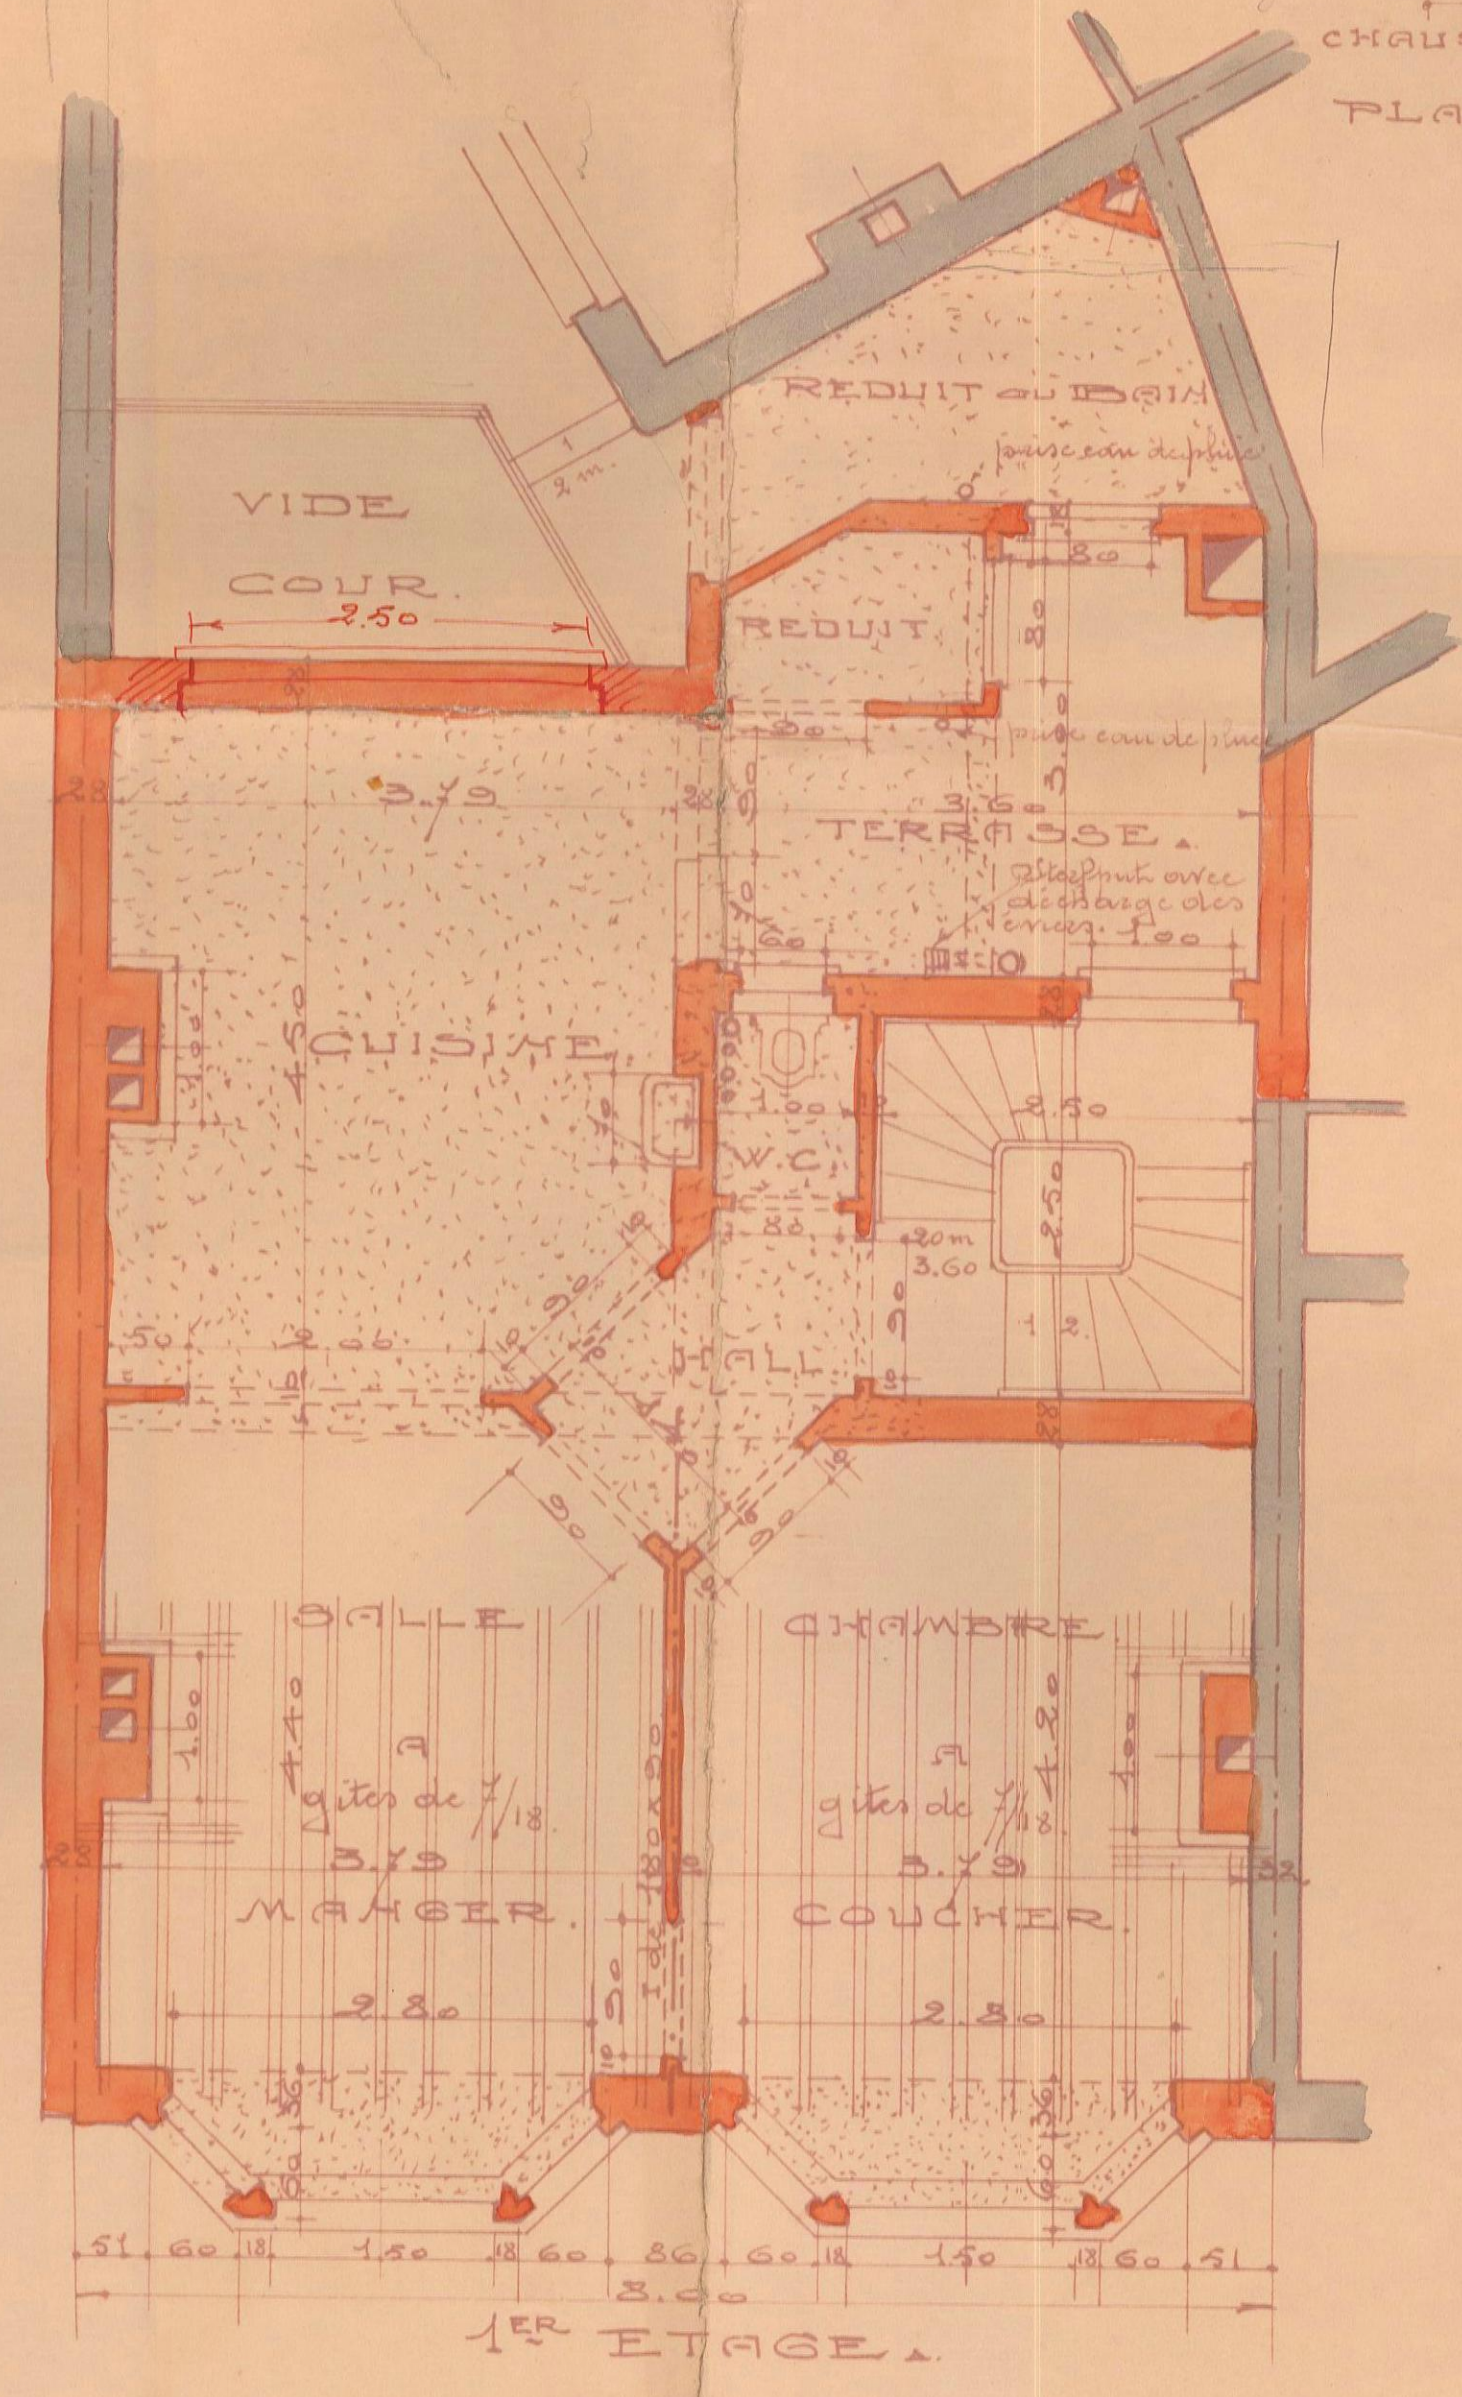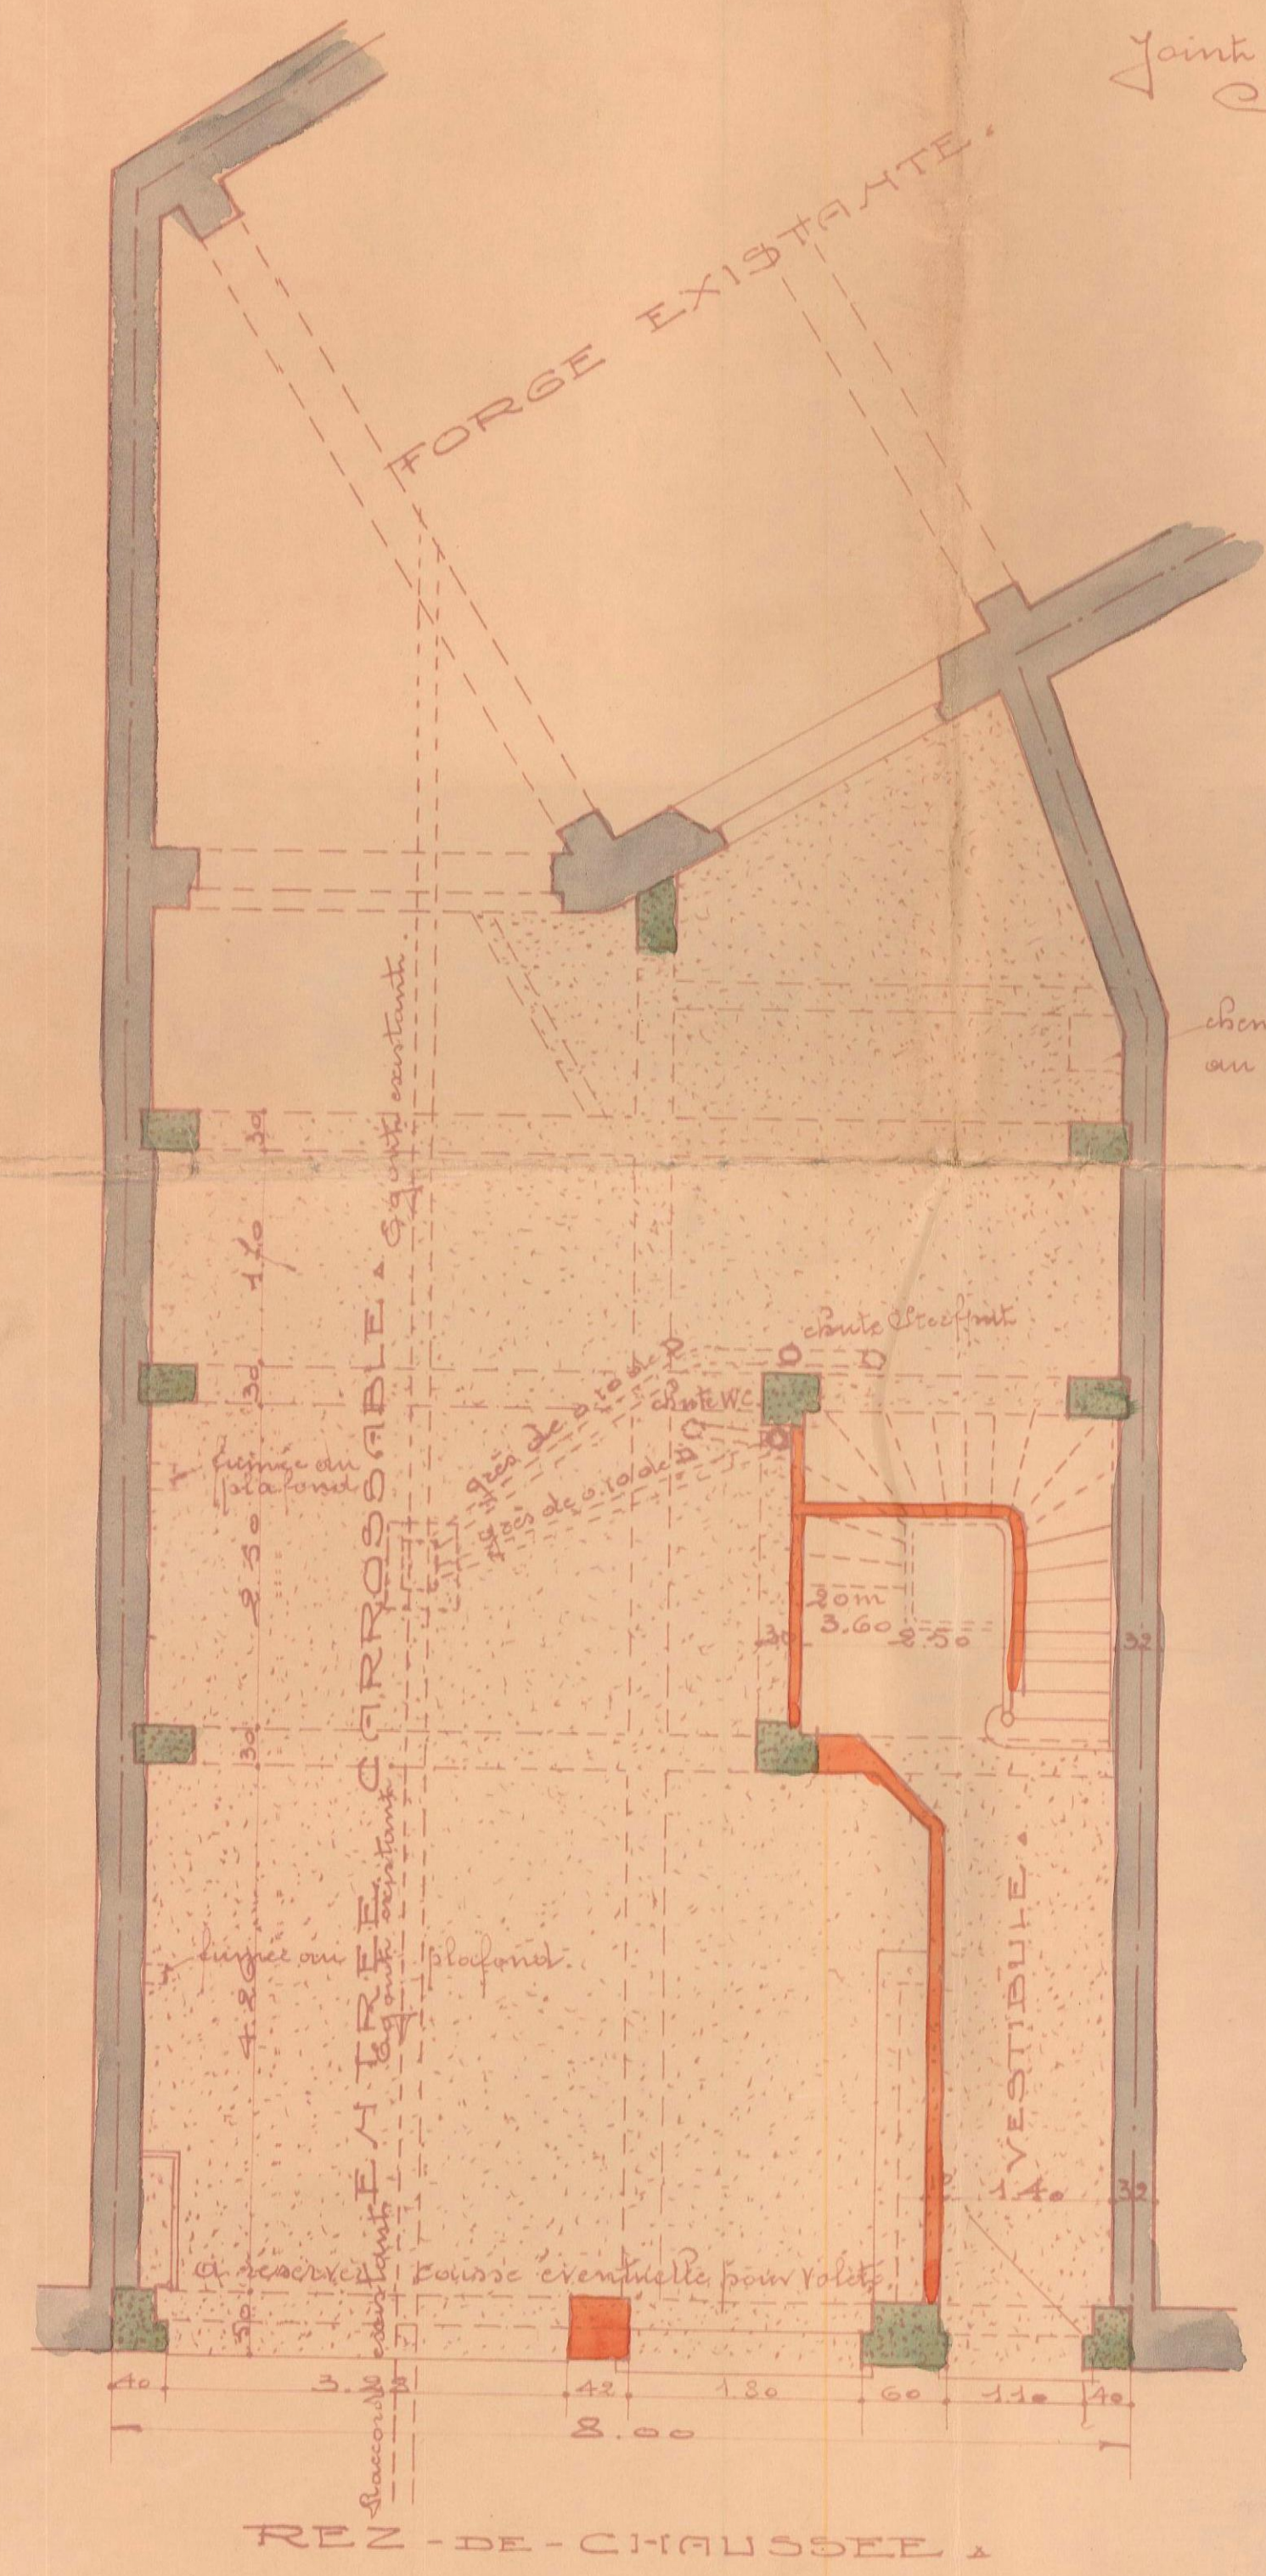

COMMUNE DE SCHAEERBEEK
- 4 MAI 1935
INDICATEUR

PROPRIETE DE MONSIEUR FRANÇOIS. GOOSSENSA.

30. CHAUSSEE DE HELMET A SCHAEERBEEKA

DOSSIER 358.

PLAN N° 2.



Dressé par l'Architecte dessigné.
Schaeerbeek, le 27 Avril 1935.

H. Leemans

Joint en double à ma demande
Schaeerbeek, le 3 mai 1935.
Le propriétaire,

Goossen Frans

HENRI LEEMANS
ARCHITECTE
Géomètre - Juré
83, Rue Metsys, 83
SCHAEERBEEK-BRUXELLES
Tél. 18.66.91

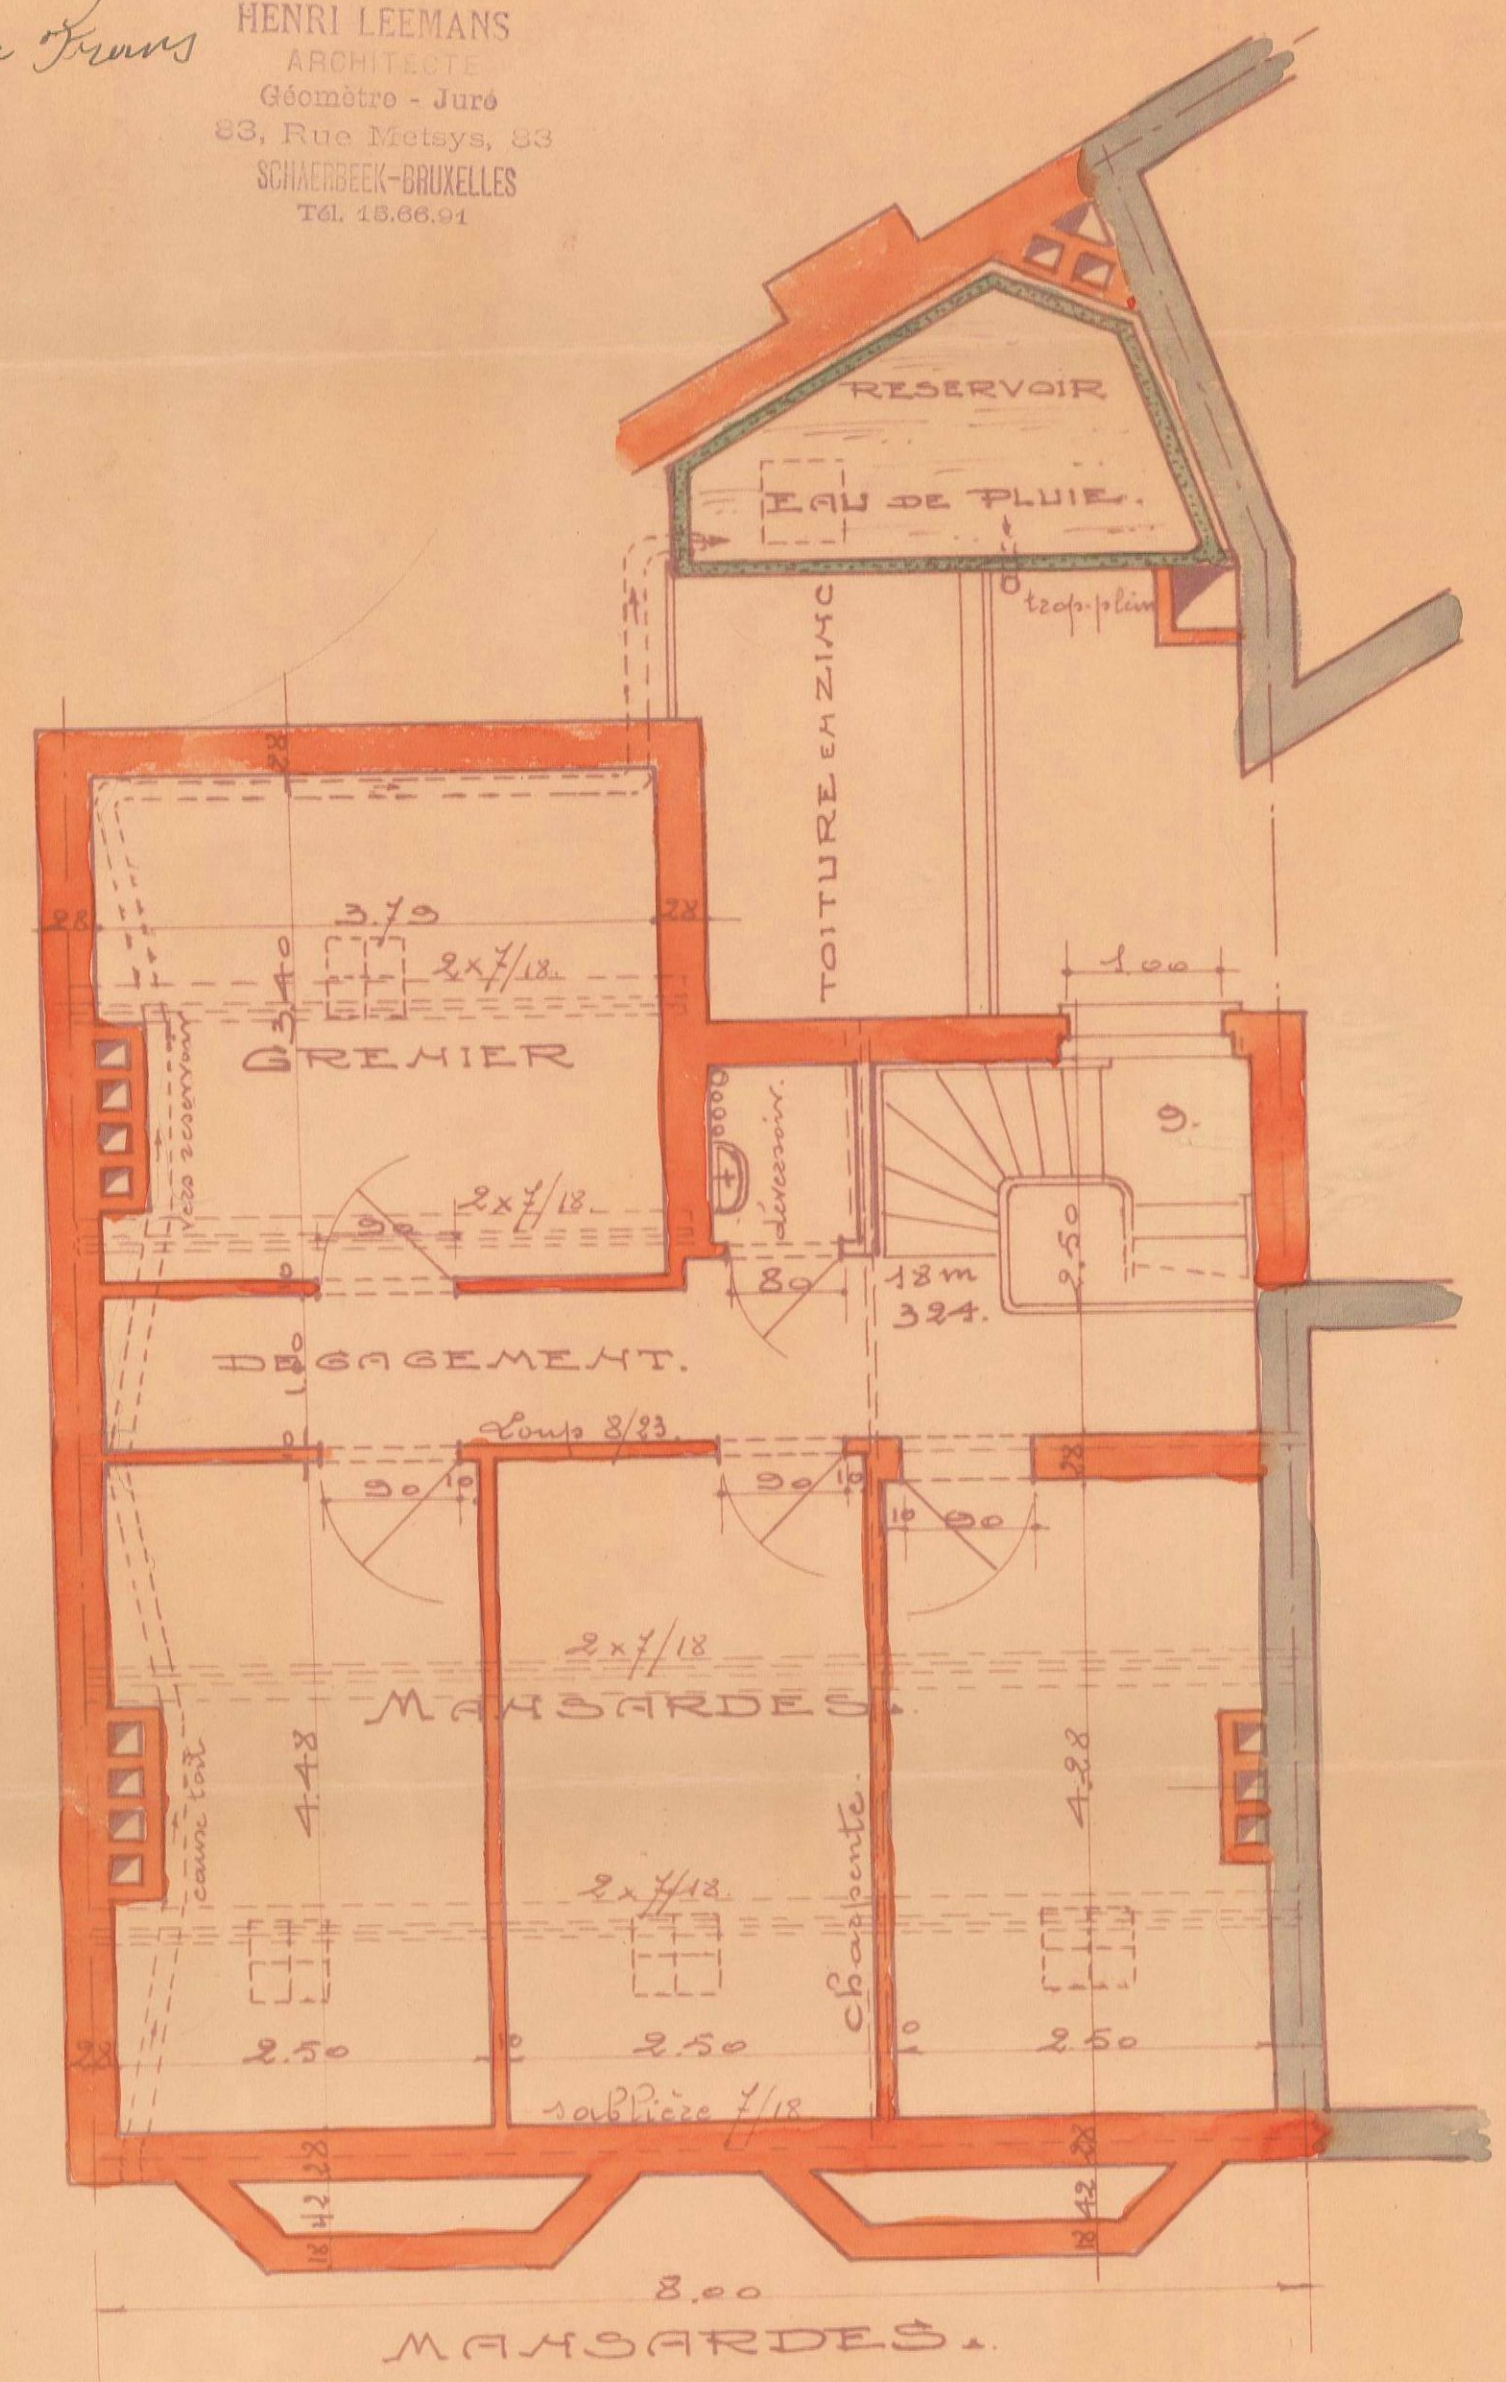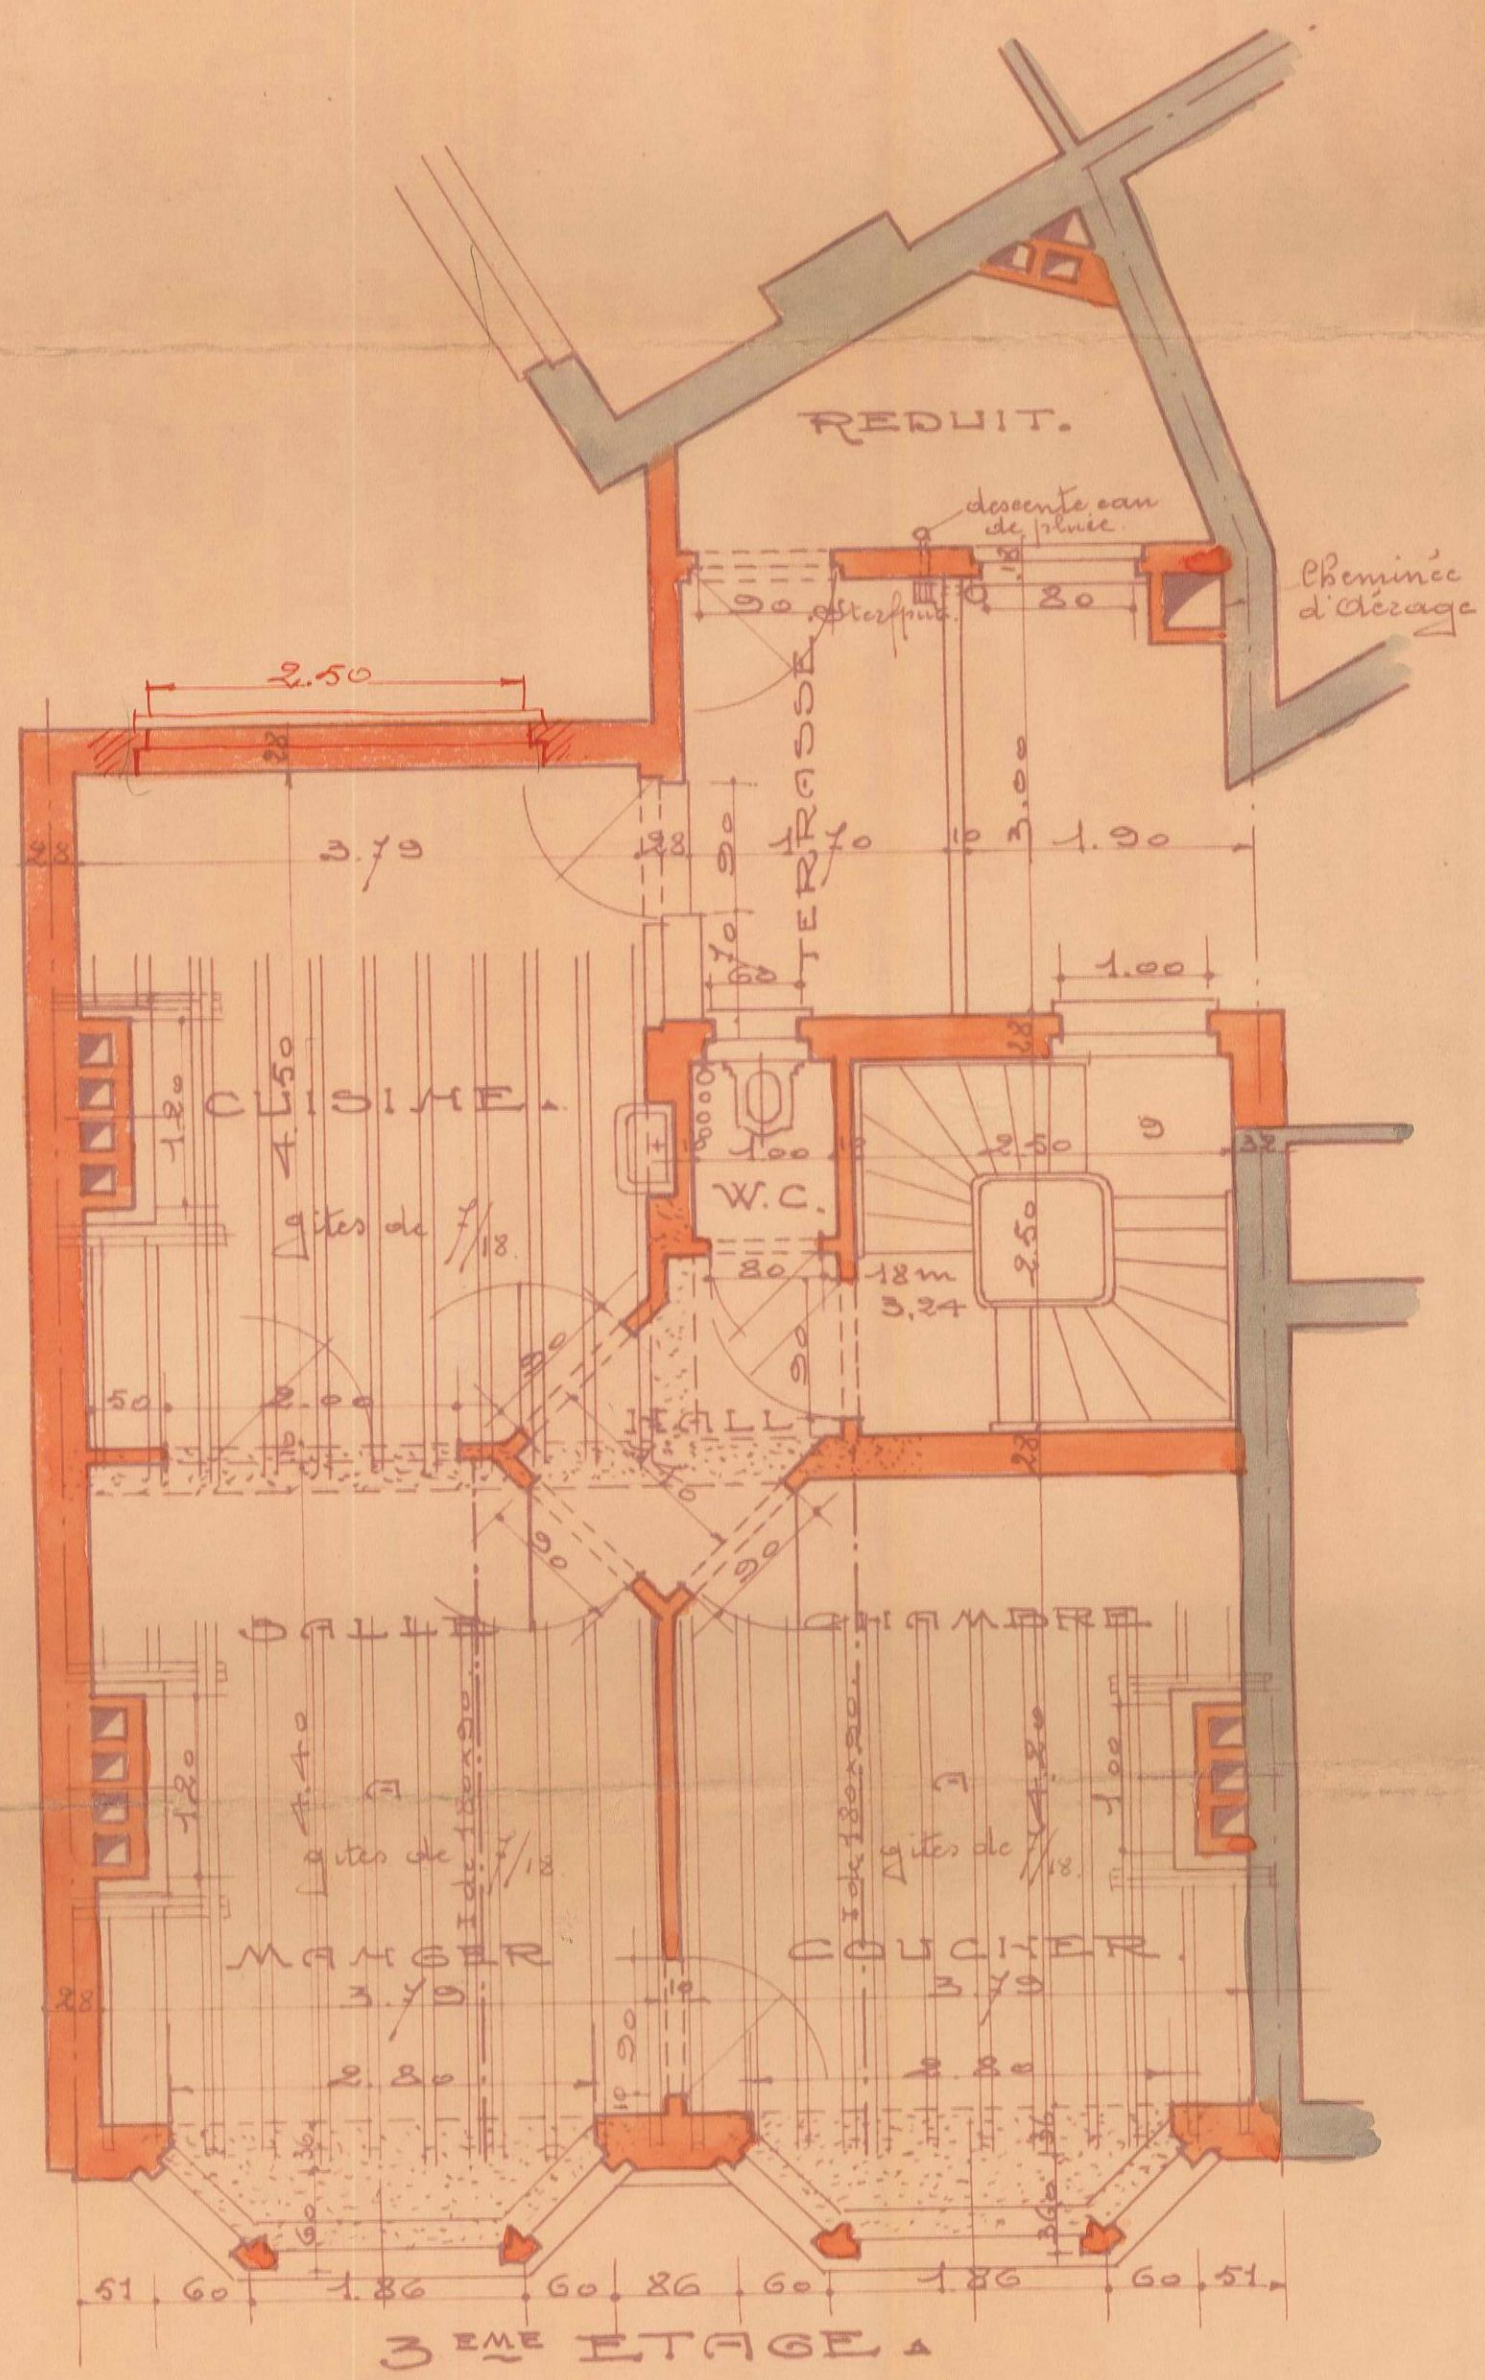


ECHELLE DE 0,02 P.M.


HENRI LEEMANS
ARCHITECTE
Géomètre - Juré
83, Rue Melsys, 83
SCHAERBEEK-BRUXELLES
Tél. 15.68.91

Joint en double à ma demande de Patrice
Schaebeck, le 3 mai 1935.
Le propriétaire,
Gossens Frans

Batiments (air) existants plus haut que celui projeté.

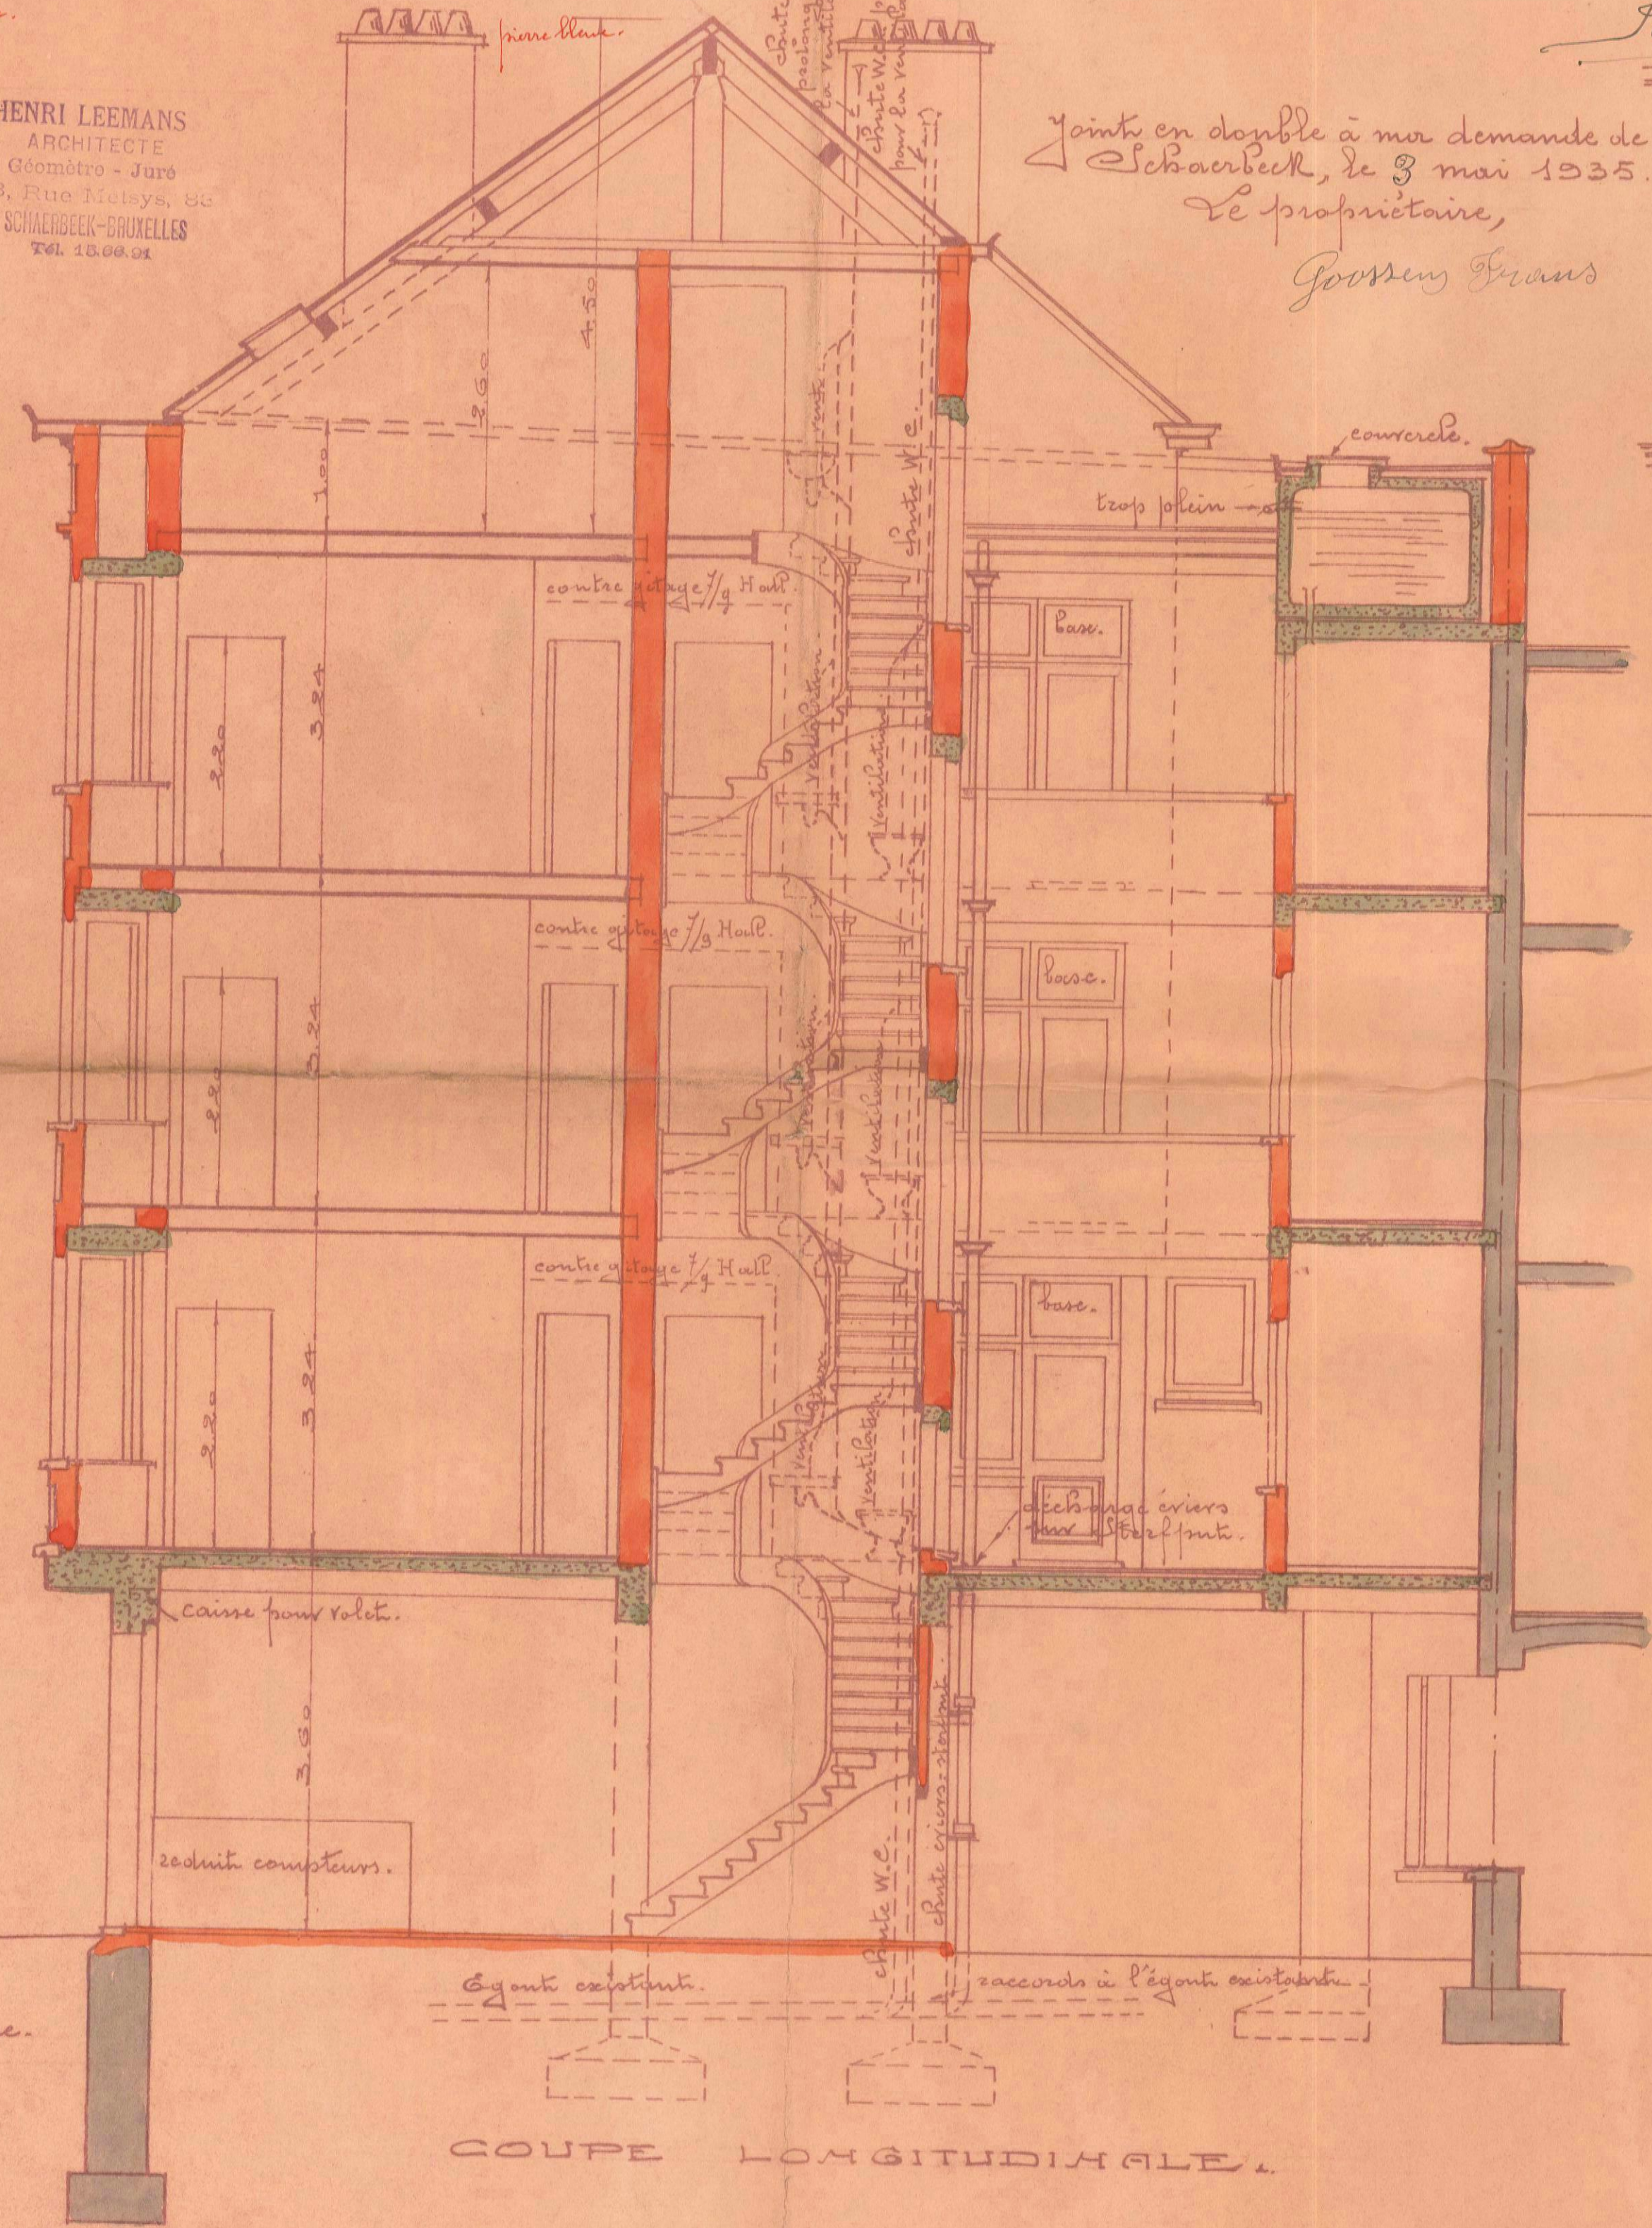

COUPE LONGITUDINALE.

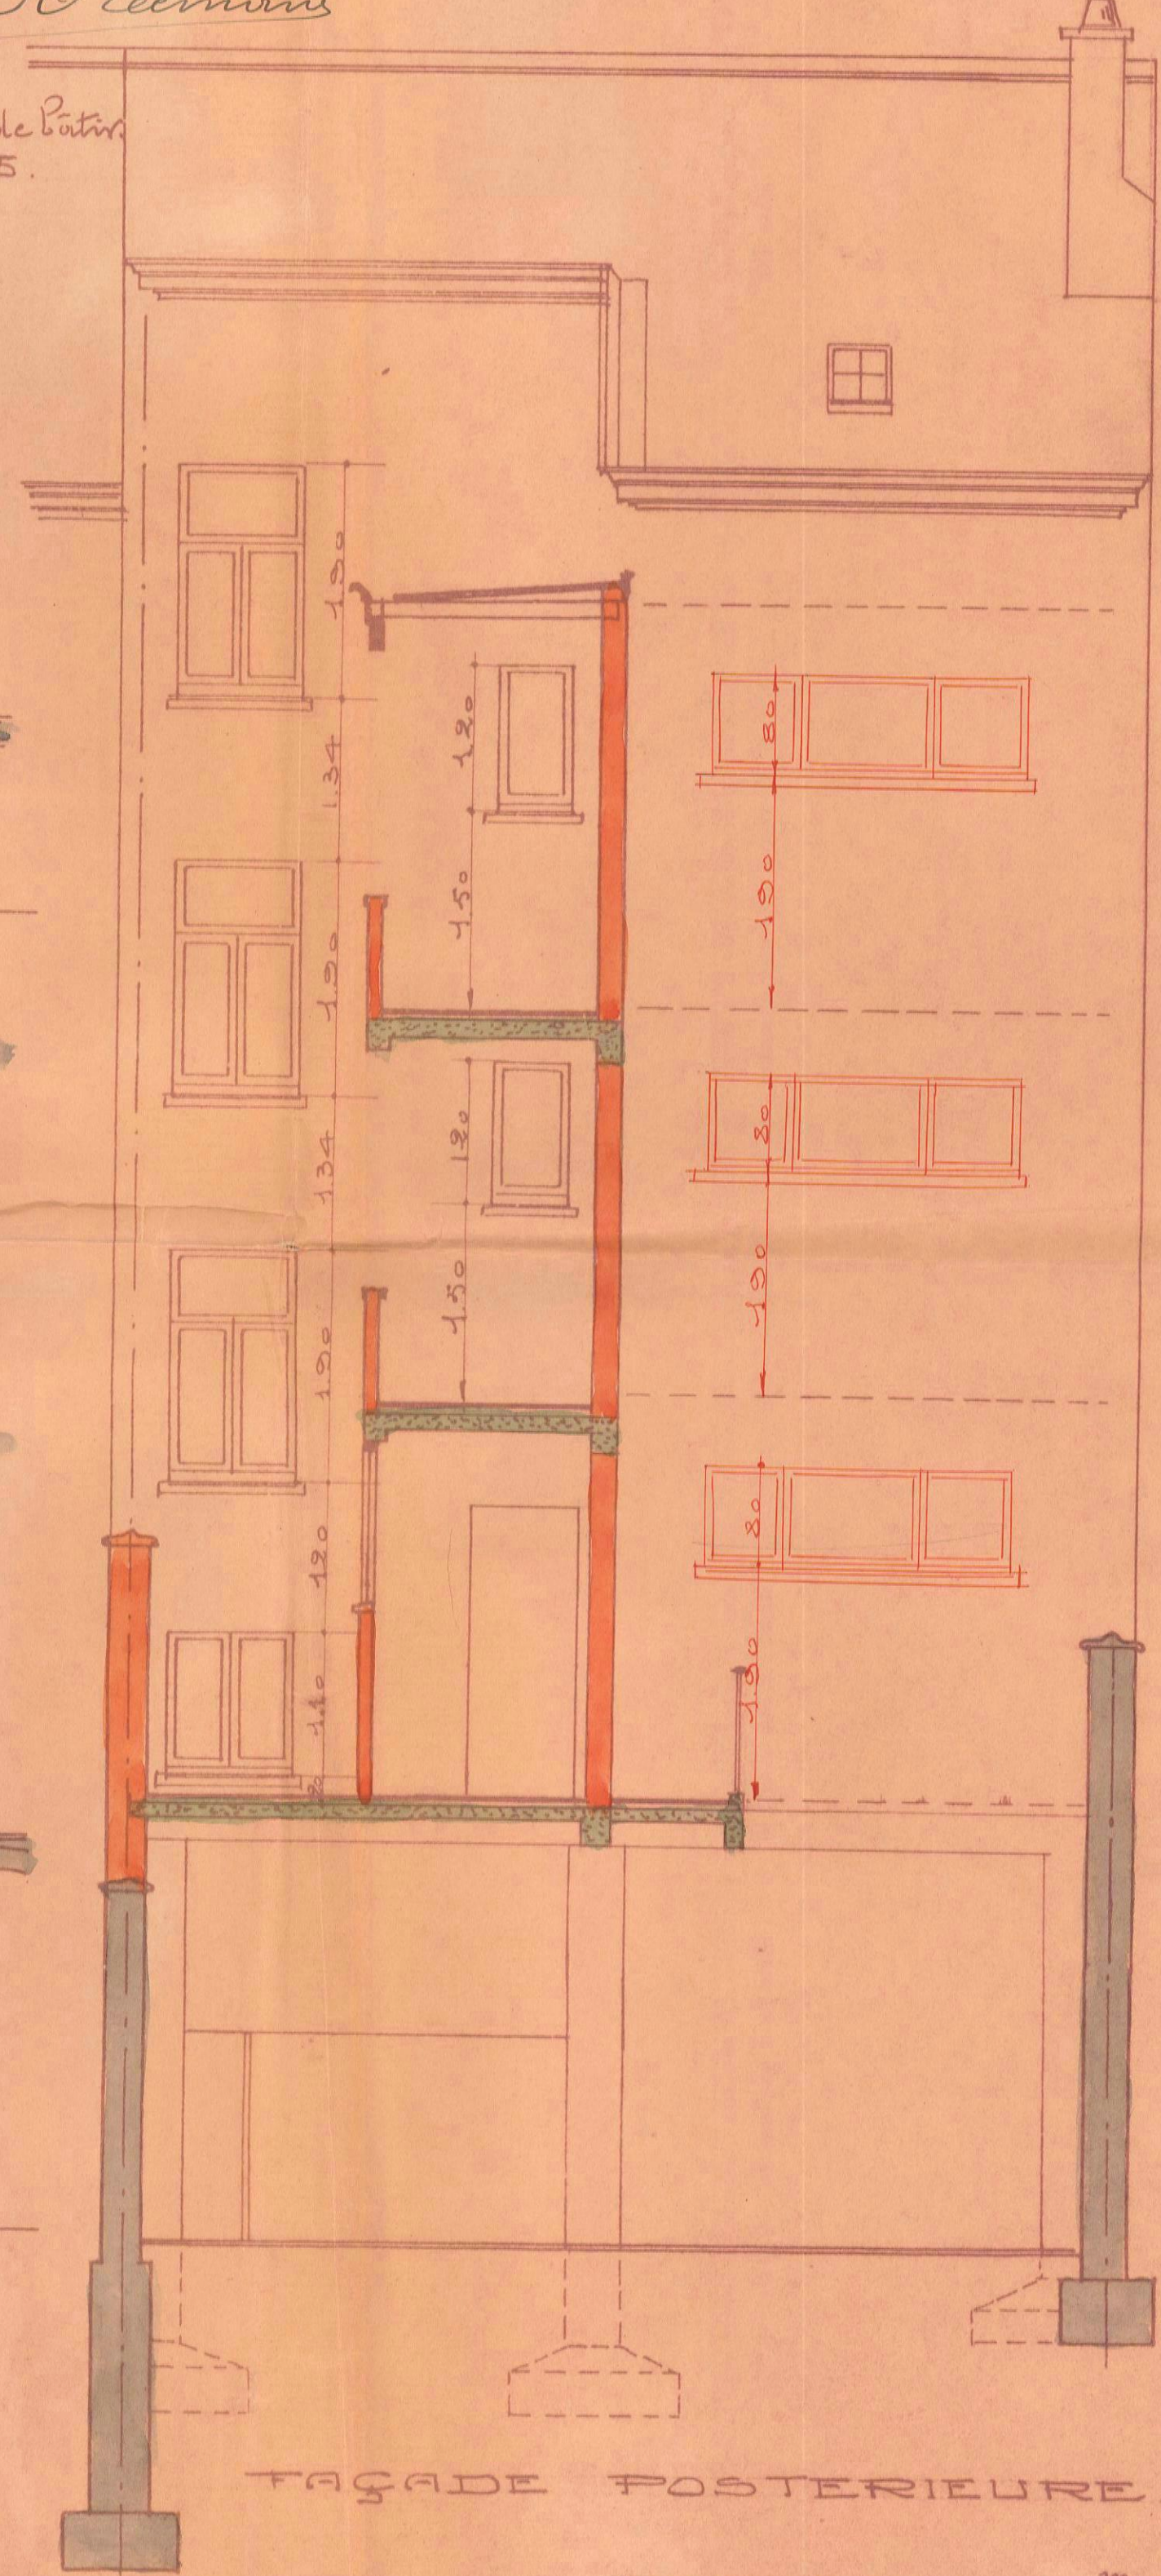

FACADE POSTERIEURE.

ECHELLE DE 0,02^m FM.