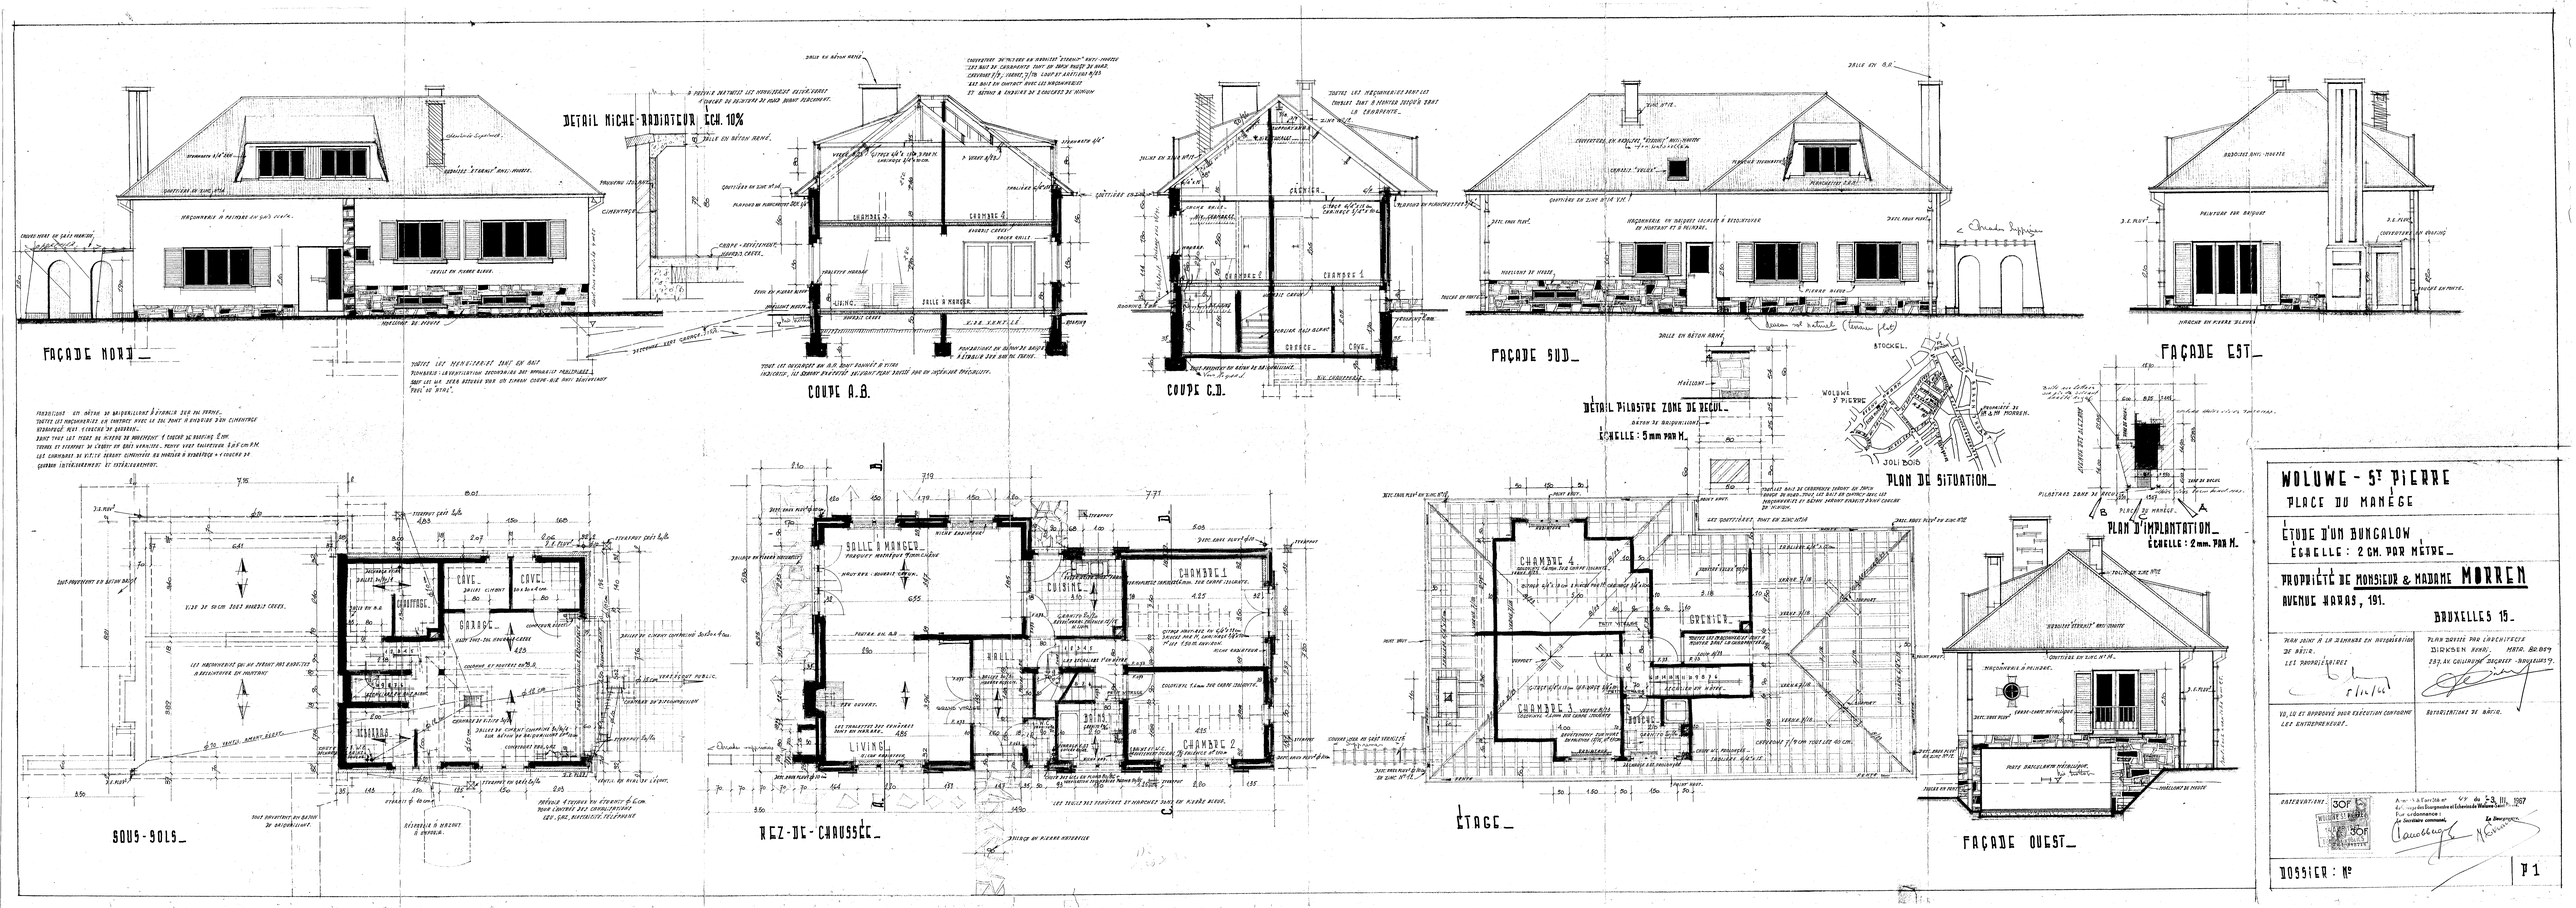
DETAIL NICHE-RADIATEUR ECH. 10%
FAÇADE NORD
COUPE A.B.
COUPE C.D.
FAÇADE SUD
FAÇADE EST
DÉTAIL PILASTRE ZONE DE RECUL
ÉCHELLE : 5 mm PAR M.
PLAN DE SITUATION
WOLUWE-ST PIERRE
JOLI BOIS
PLAN D'IMPLANTATION
ÉCHELLE : 2 mm. PAR M.
SOUS-SOLS
REZ-DE-CHAUSSÉE
ÉTAGE
FAÇADE OUEST
WOLUWE - St PIERRE
PLACE DU MANÈGE
ÉTUDE D'UN BUNGALOW
ÉCHELLE : 2 CM. PAR MÈTRE
PROPRIÉTÉ DE MONSIEUR & MADAME MORREN
AVENUE HARAS, 191.
BRUXELLES 15.
DOSSIER : N°
P 1