



**BUREN
BERG**

—
LEUVEN


GARDEN VIEW

Appartement	APP 4.1.3
Verdieping	1ste verdieping
Bruto oppervlakte	ca. 110,99 m ²
Bruto oppervlakte terras	ca. 11,03 m ²
Slaapkamers	3

GEVELPLAN



GRONDPLAN

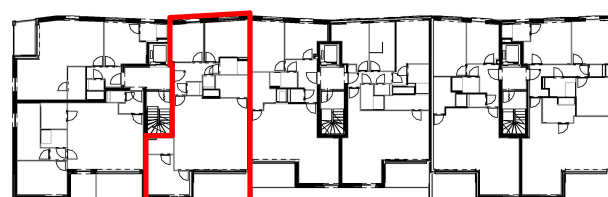


ARCHITECT

POLO.
ARCHITECTS

www.burenberg.be



PARK RESIDENCES

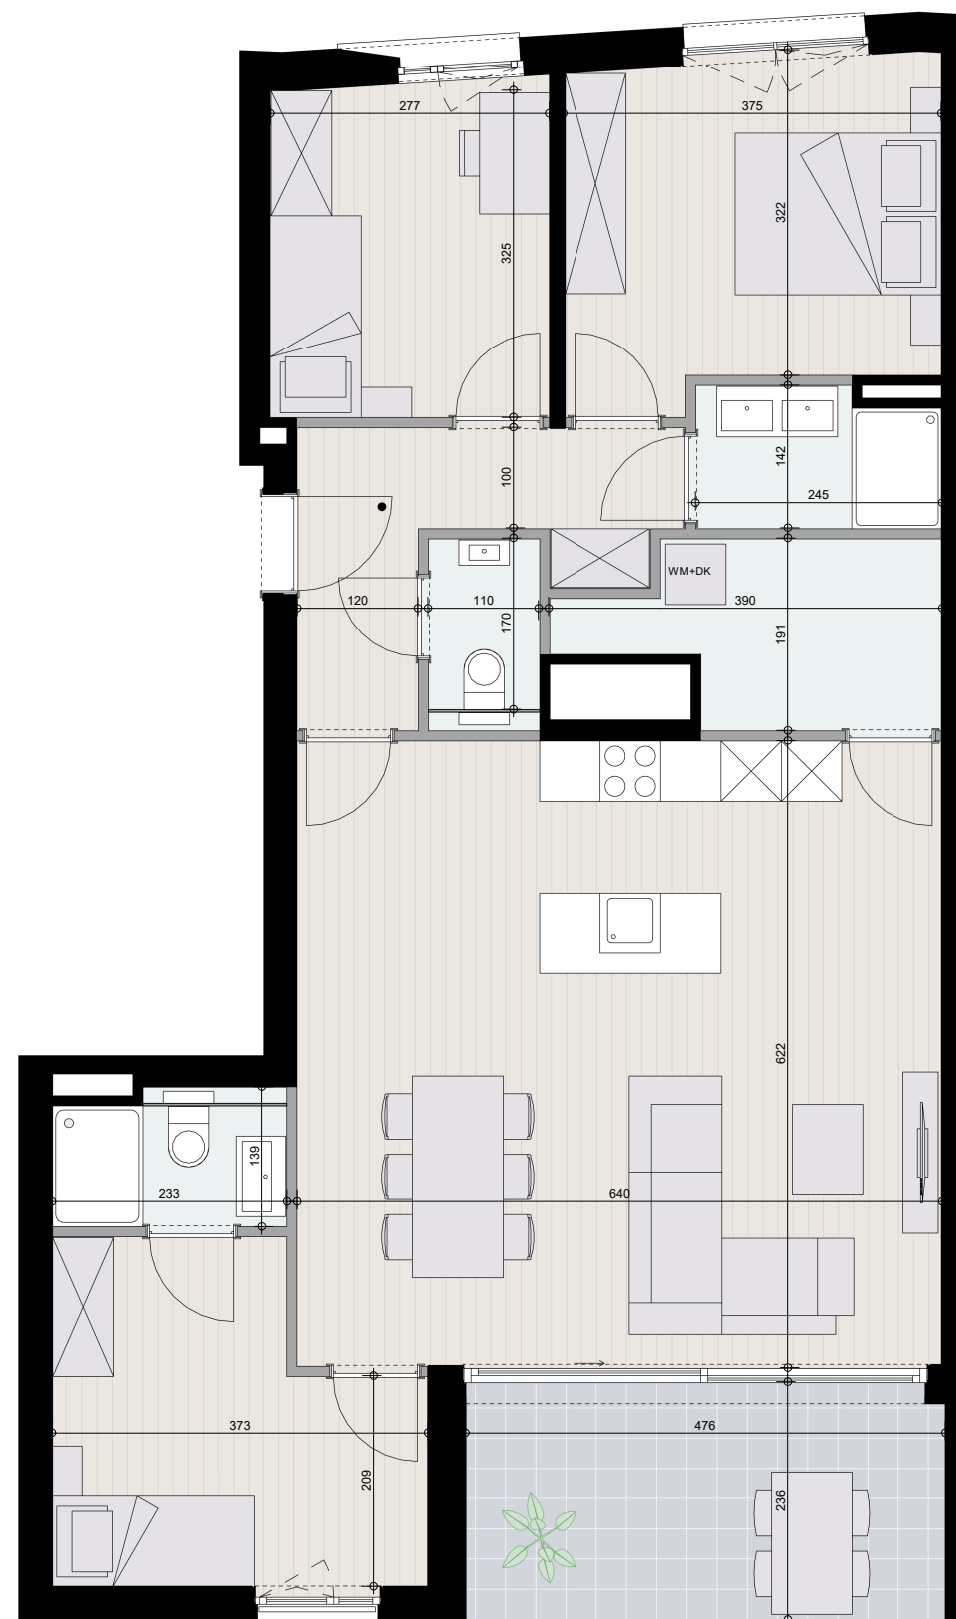

0 1m 2m 5m



Dit commercieel plan is louter indicatief. Alle afmetingen zijn informatief. Constructieve wijzigingen van de plannen onder voorbehoud van stabiliteitsstudie. Het voorgestelde meubilair is louter illustratief en niet bindend. De plannen blijven op elk ogenblik eigendom van POLO Architects en mogen niet gekopieerd/herbruikt worden. Met betrekking tot de materialen wordt verwezen naar het verkoopslastenboek. Met betrekking tot de architectuur wordt verwezen naar de uitvoeringsplannen van de architect.

ION
develop different