

Apt. :
06-401

Chambres/
Slaapkamer : 3

Terrasse/
Terras (m²) : 10+7



Surf. brute/
Bruto o. (m²) : 151

Etage/
Verdiep : 4

Jardin/
Tuin (m²) : -



Rue de Birmingham 280 - Anderlecht

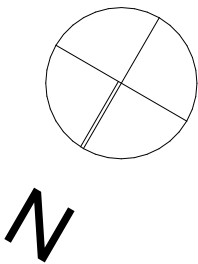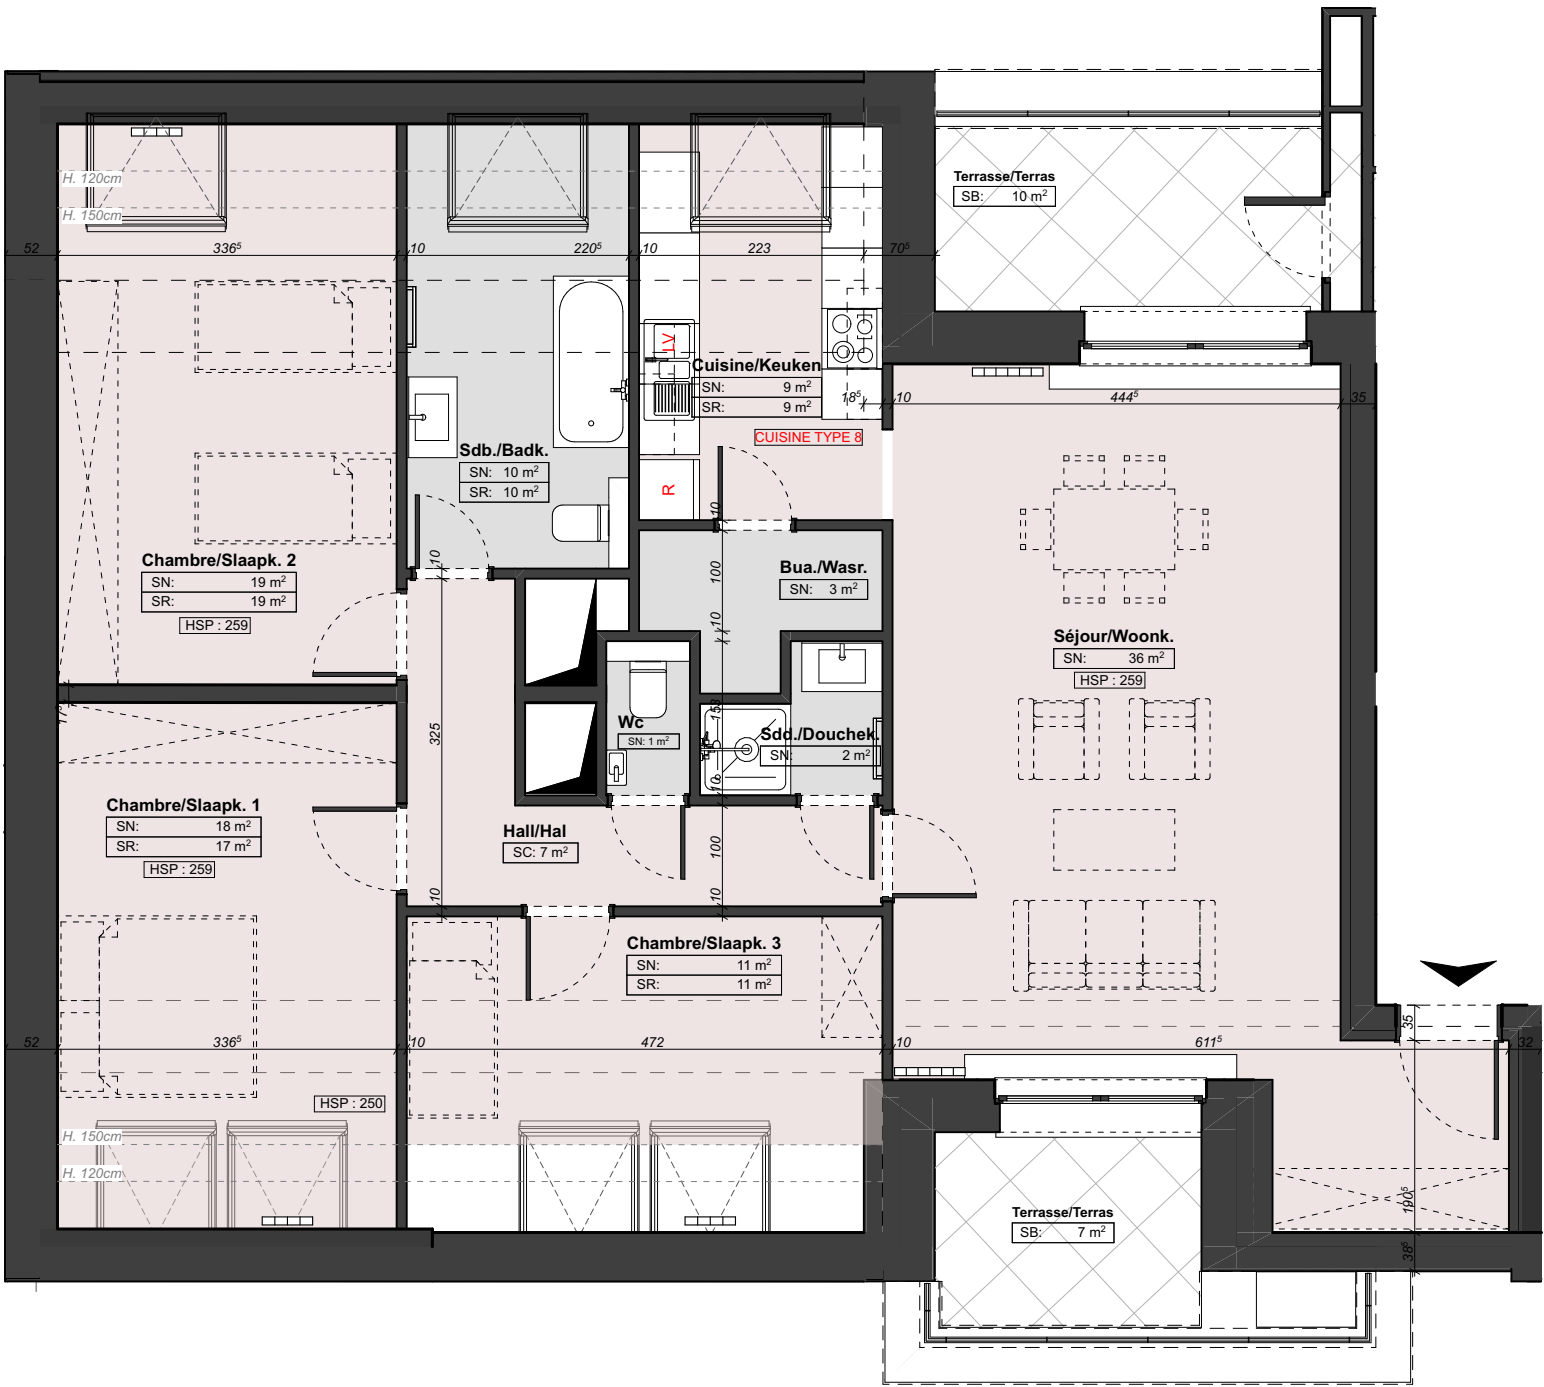

0 1 2m

echelle/schaal : 1:75 - format A3

ARCHITECTE :



1. DES MODIFICATIONS SONT SUSCEPTIBLES D'ETRE APORTEES A CE PLAN EN FONCTION DES NECESSITES DE LA REALISATION. - 2. L'AMEUBLEMENT, Y COMPRIS LES PLACARDS, SONT DESSINES A TITRE D'ILLUSTRATION. - 3. L'AGENCEMENT DES CUISINES EST DONNE A TITRE INDICATIF. - 4. LES LAVE-LINGE ET SECHE-LINGE NE SONT PAS INCLUS. - 5. LES DIVISIONS DANS LES MENUISERIES EXTERIEURES ET LES FAUX PLAFONDS SONT DONNES A TITRE INDICATIF ET SONT DEFINIS PAR L'ARCHITECTE. - 6. LA DIMENSION DES RADIATEURS REPRESENTEE AU PLAN EST INDICATIVE ET NON CONTRACTUELLE.
1. EVENTUELE WIJZIGINGEN KUNNEN AAN HET PLAN AANGEBRACHT WORDEN INDIEN NOODZAKELIJK VOOR DE VEREISTE UITVOERING. - 2. HET MEUBILAIR, INCLUSIEF DE INBOUWKASTEN, ZIJN ENKEL TER ILLUSTRATIEVE TITEL GETEKEND. - 3. DE INDELING VAN DE KEUKENS IS ENKEL TER INDICATIEVE TITEL WEERGEGEVEN. - 4. WASMACHINE EN DROOGKAST ZIJN NIET INBEGREPEN. - 5. DE INDELING VAN HET BUITENSCHUINWERK EN VALSE PLAFONDS ZIJN ENKEL TER INDICATIEVE TITEL EN WORDEN VASTGELEGD DOOR DE ARCHITECT. - 6. DE AFMETINGEN VAN DE OP HET PLAN WEERGEGEVEN RADIATOREN IS ENKEL TER INDICATIE EN NIET BINDEND.

LEGENDE

- Faux-plafond
- HSP : Hauteur sous plafond/Plafondhoogte
- HSFP : Hauteur sous faux-plafond/Faux-plafondhoogte

