


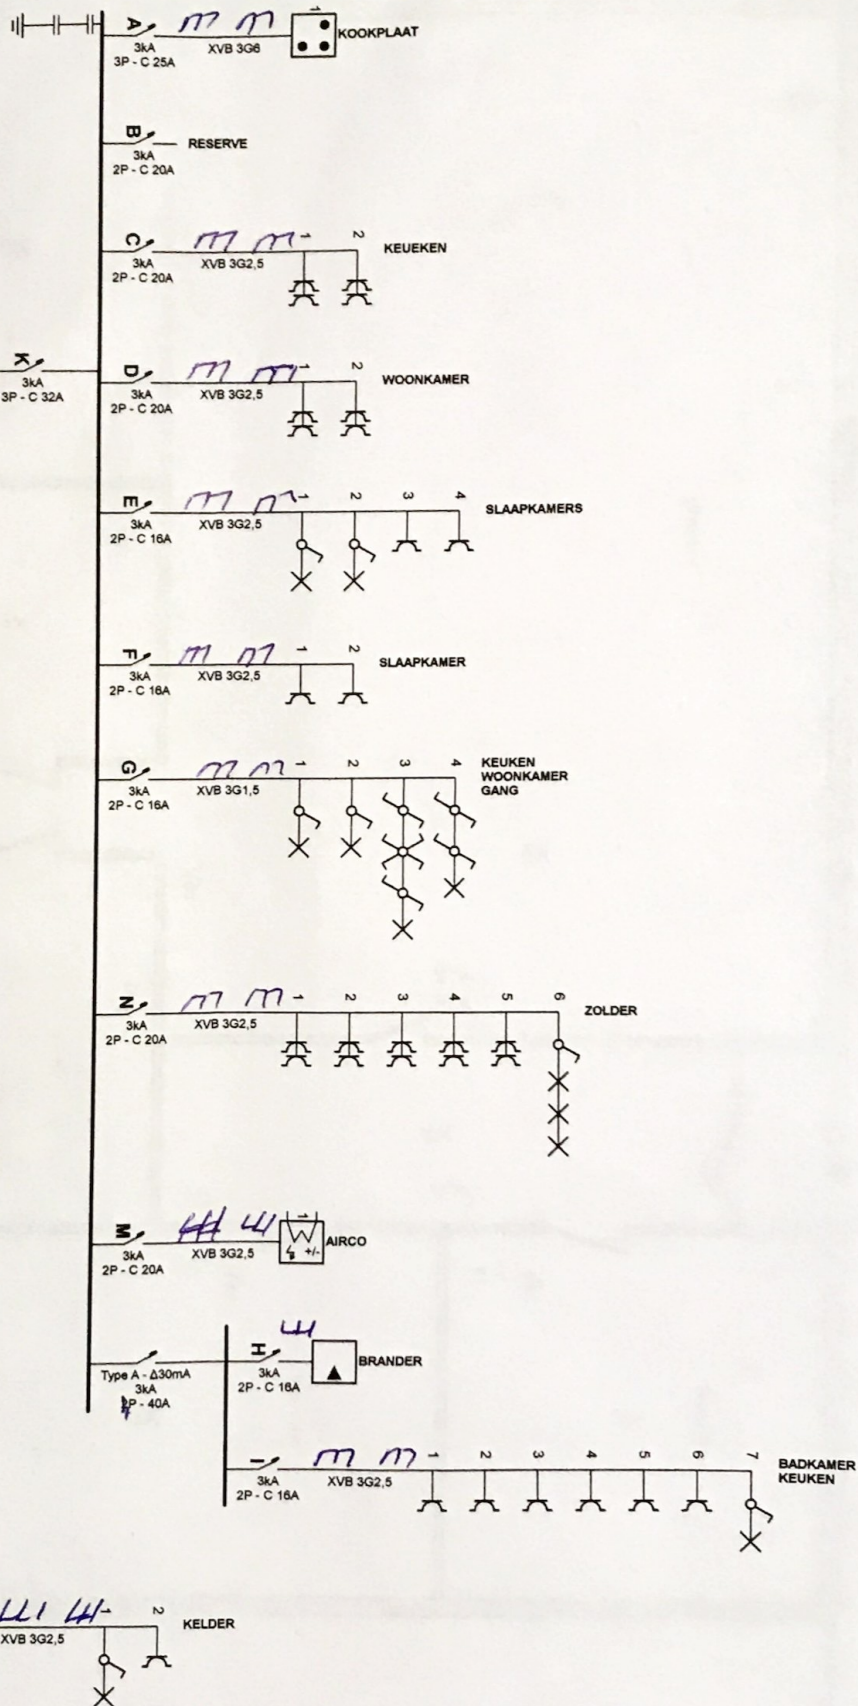

Erkend Organisme

ACA

Meenssleeweg 338

8800 Roeselare

Tel.: 051 20 00 02

e-mail: info@acazw.be

Plaats van de elektrische installatie

Thomas De Jongh

Clementinestraat 60 Bus 3

2018 Antwerpen

Installateur

Sethahys bv

Kapelsleeweg 416

2930 Brasschaat

Tel.: 03 345 33 65 GSM: 0468 11 89 90

e-mail: info@kadooke.be


BTW BE 0835.954.314

p. 1/5

Eendraadschema

Datum: 16/10/2022

3 x 230V ~ 50Hz

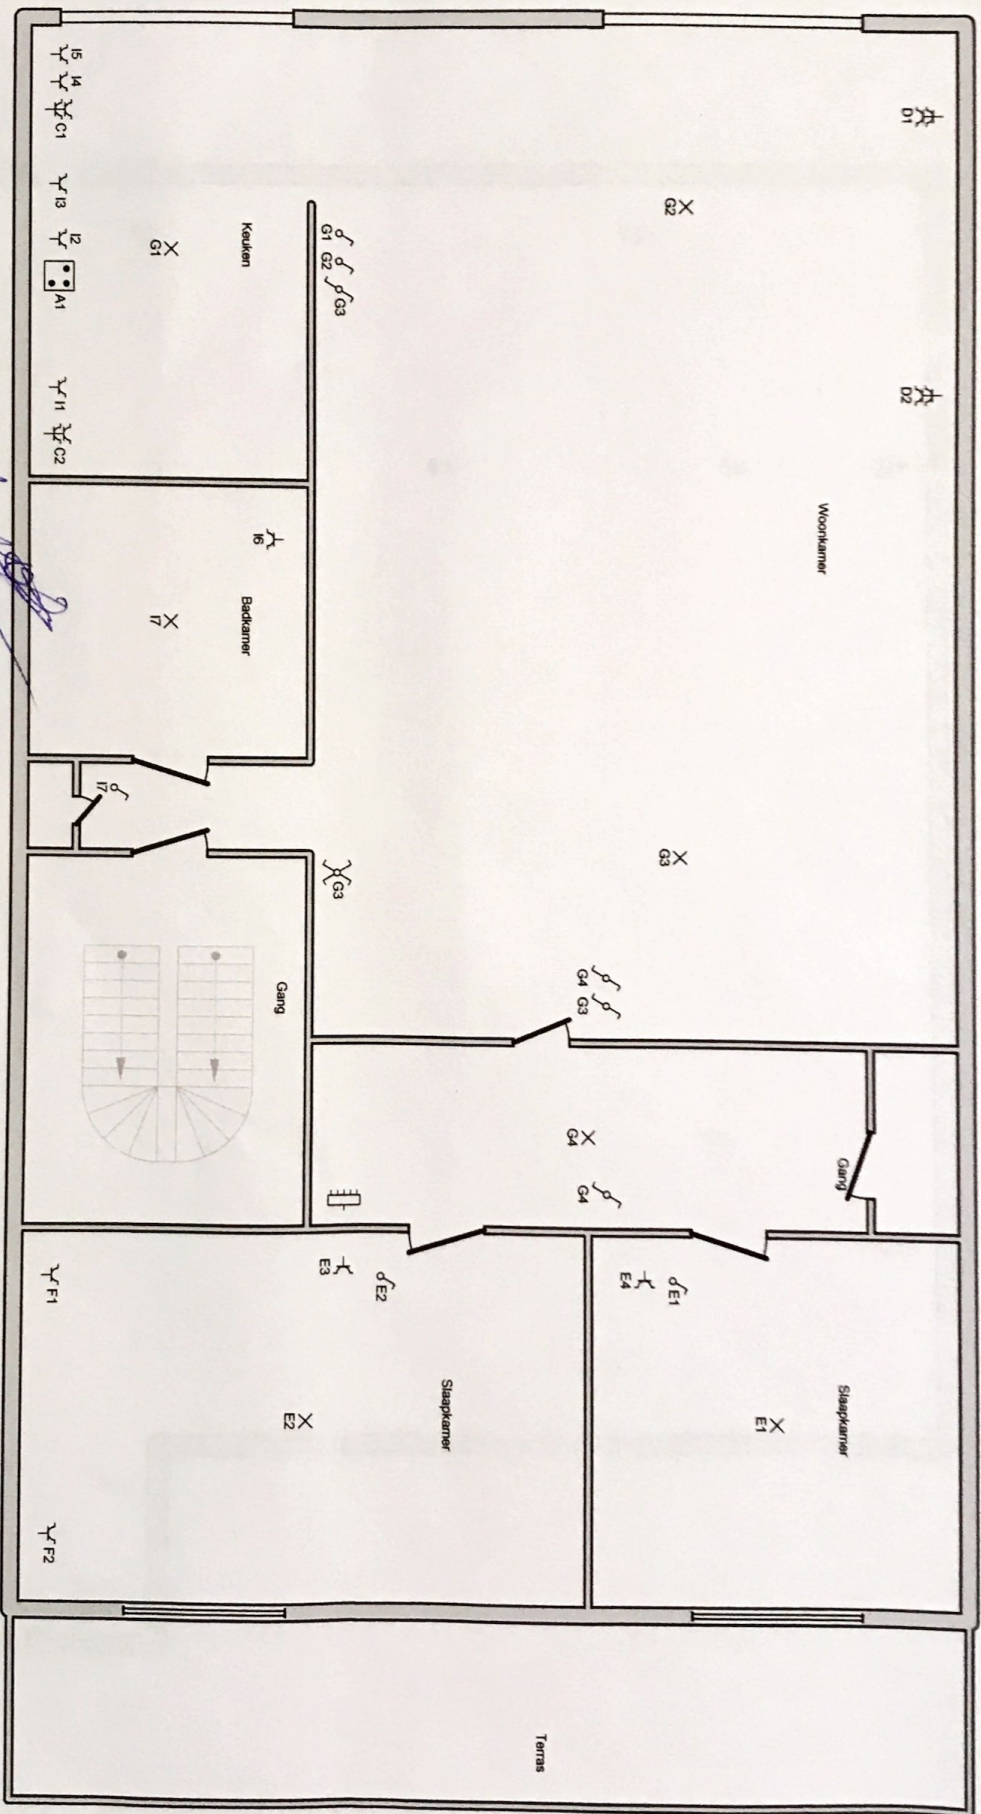

Erkend Organisme

ACA
Meerseeleeweg 338
8800 Rosseleare
Tel.: 051 20 00 02
e-mail: info@acavzw.be

21/10/2022
2022 05004938

Plaats van de elektrische installatie

Thomas De Jongh
Clementinastraat 60 Bus 3
2018 Antwerpen

Installateur

Sehays bv
Kapeelseleeweg 416
2930 Brasschaat
Tel.: 03 345 33 65 GSM: 0468 11 89 90
e-mail: info@dikadooke.be
BTW BE 0835.954.314


[Signature]

p. 2/5

Situatieschema

Datum: 16/10/2022

3 x 230V ~ 50Hz

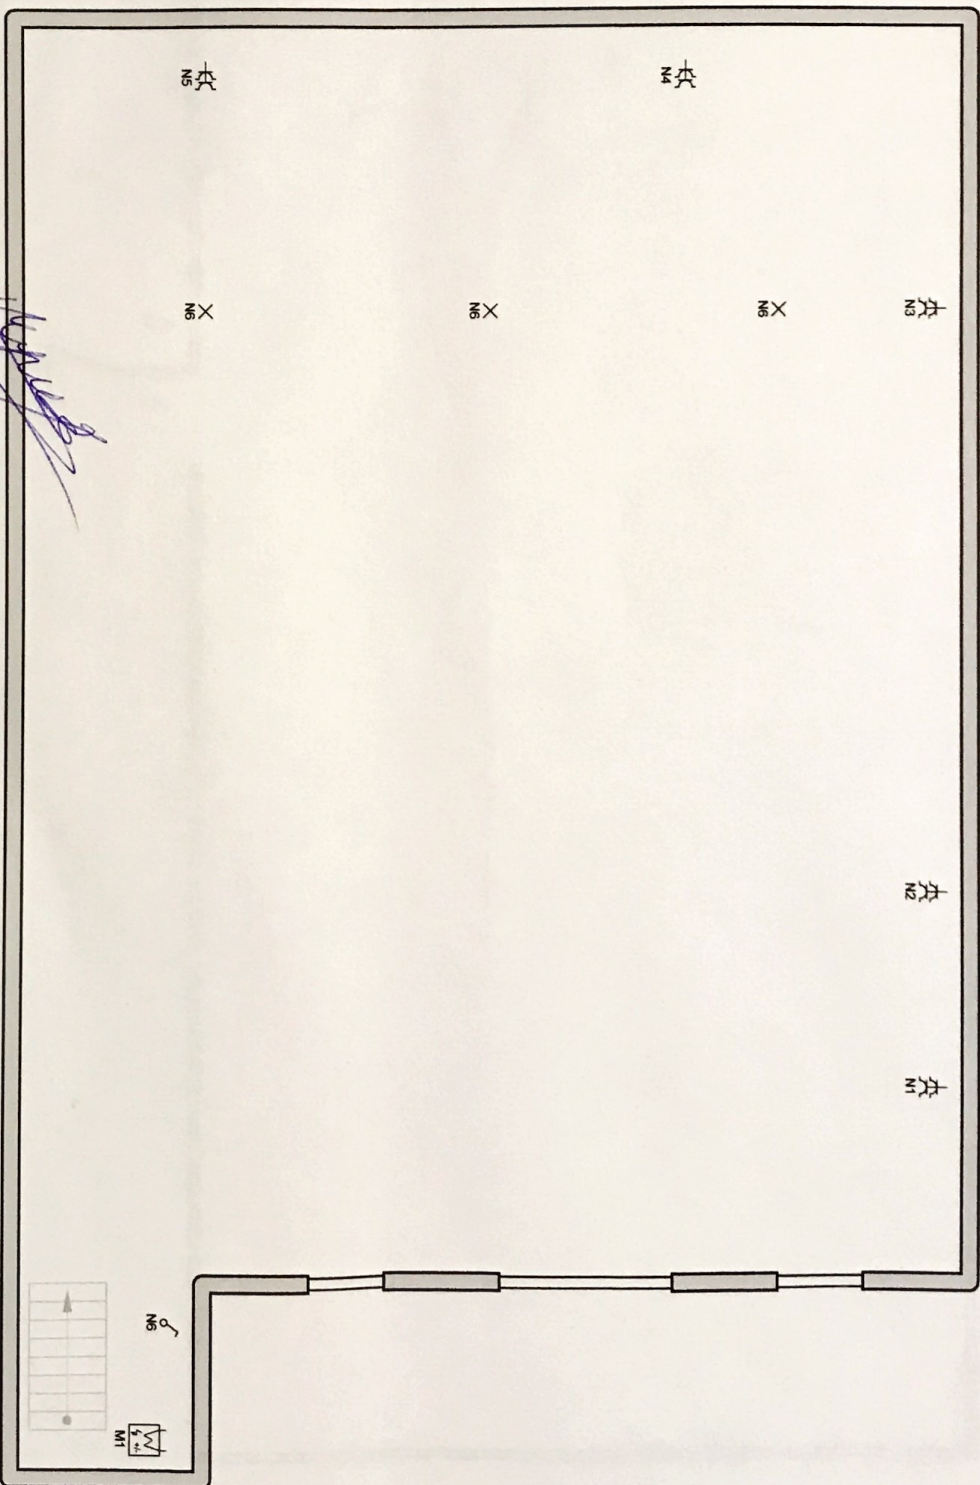

Erkend Organisme

ACA
Meensesteenweg 338
8800 Roeselare
Tel.: 051 20 00 02
e-mail: info@acavzw.be

21/06/2022
2022004138

Plaats van de elektrische installatie

Thomas De Jongh
Clementinastraat 60 Bus 3
2018 Antwerpen

[Handwritten signature]

Installateur


Sethlays bv
Kapelsesteenweg 416
2930 Brasschaat
Tel.: 03 345 33 65 GSM: 0468 11 89 90
e-mail: info@tkadooke.be
BTW BE 0835.954.314

[Handwritten signature]

p. 3/5
Situatieschema

Datum: 16/10/2022

3 x 230V ~ 50Hz

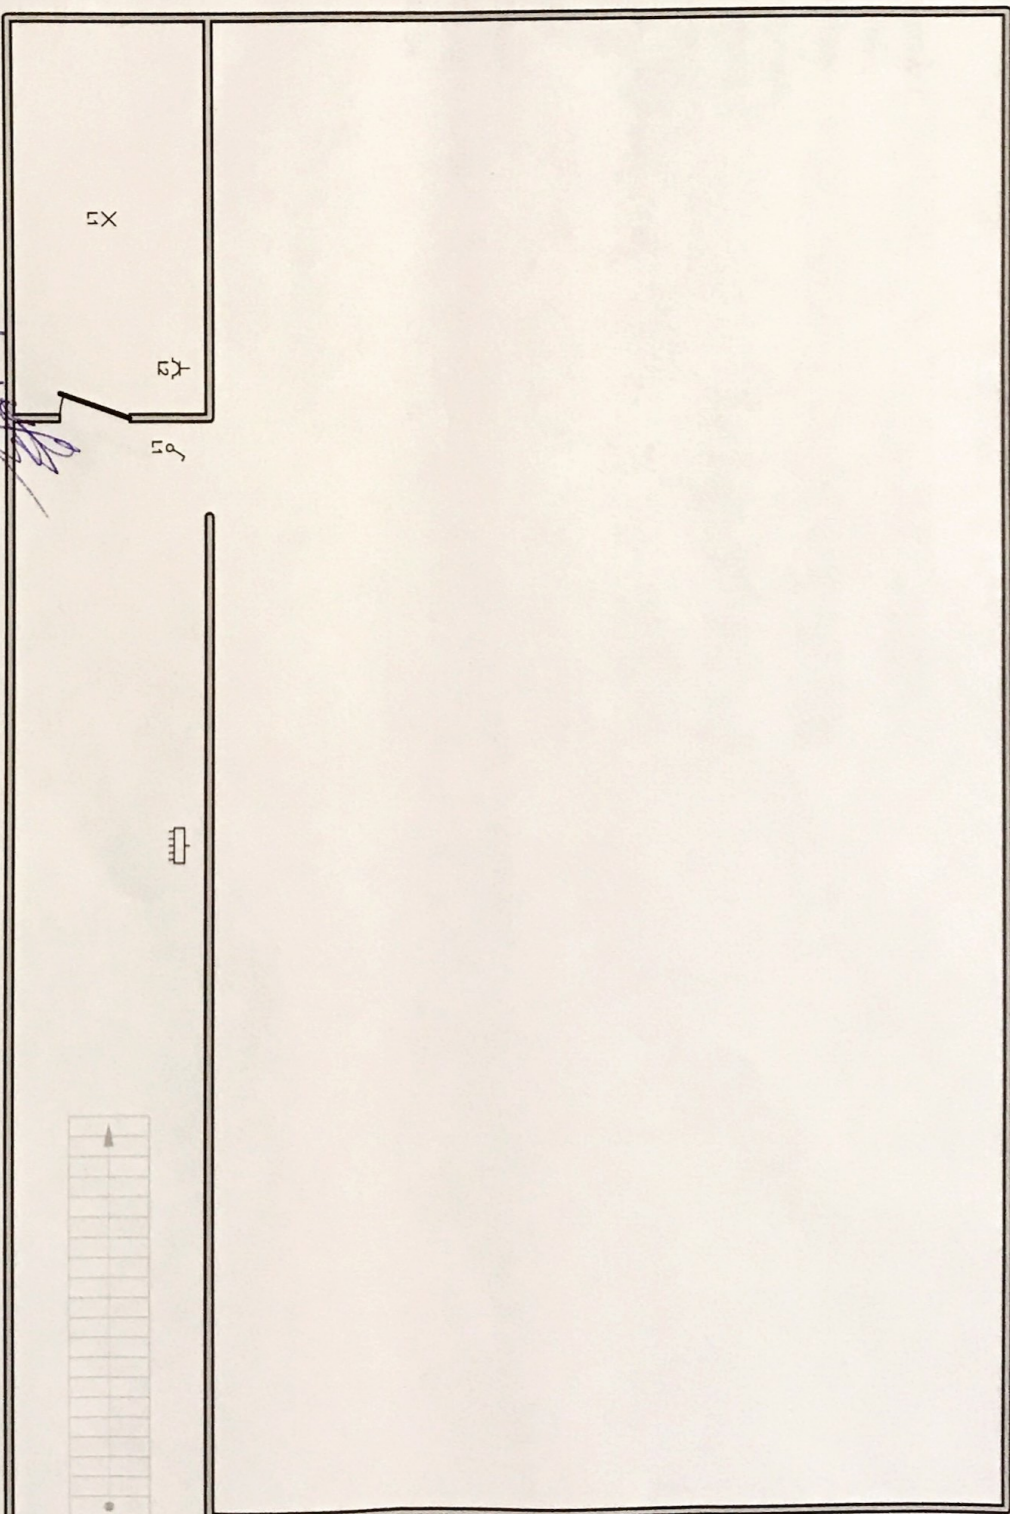**Erkend Organisme**

ACA
Meensesteenweg 338
8800 Roeselare
Tel.: 051 20 00 02
e-mail: info@acavzw.be

Plaats van de elektrische installatie

Thomas De Jongh
Clementinastraat 60 Bus 3
2018 Antwerpen

Installateur

Setrays bv
Kapeelsesteenweg 416
2930 Brasschaat
Tel.: 03 345 33 65 GSM: 0468 11 89 90
e-mail: info@kadoo.be
BTW BE 0835.954.314

p. 4/5**Situatieschema**

Datum: 16/10/2022

3 x 230V ~ 50Hz

O
K
A KOOKPLAAT
B RESERVE
C KEUKEN
D WOONKAMER
E SLAAPKAMERS
F SLAAPKAMER
G KEUKEN WOONKAMER GANG
N ZOLDER
M AIRCO
H BRANDER
I BADKAMER KEUKEN
L KELDER

Erkend Organisme

ACA
Meensesteenweg 338
8800 Roeselare
Tel.: 051 20 00 02
e-mail: info@acavzw.be

Plaats van de elektrische installatie

Thomas De Jongh
Clementinastraat 60 Bus 3
2018 Antwerpen

Installateur

Setraïys bv
Kapeelsesteenweg 416
2930 Brasschaat
Tel.: 03 345 33 65 GSM: 0468 11 89 90
e-mail: info@kkadooke.be
BTW BE 0835.954.314

p. 5/5
Lijst Kringen

Datum: 16/10/2022

3 x 230V ~ 50Hz