


Verkavelingsontwerp 1/500

Dit plan mag niet als opmetingsplan worden
gebruikt voor Notariele akte.


Nutsleidingen: - waterleiding
- elektriciteit
- telefoon en distributie

vlak terrein

maten en oppervlakten bij benadering

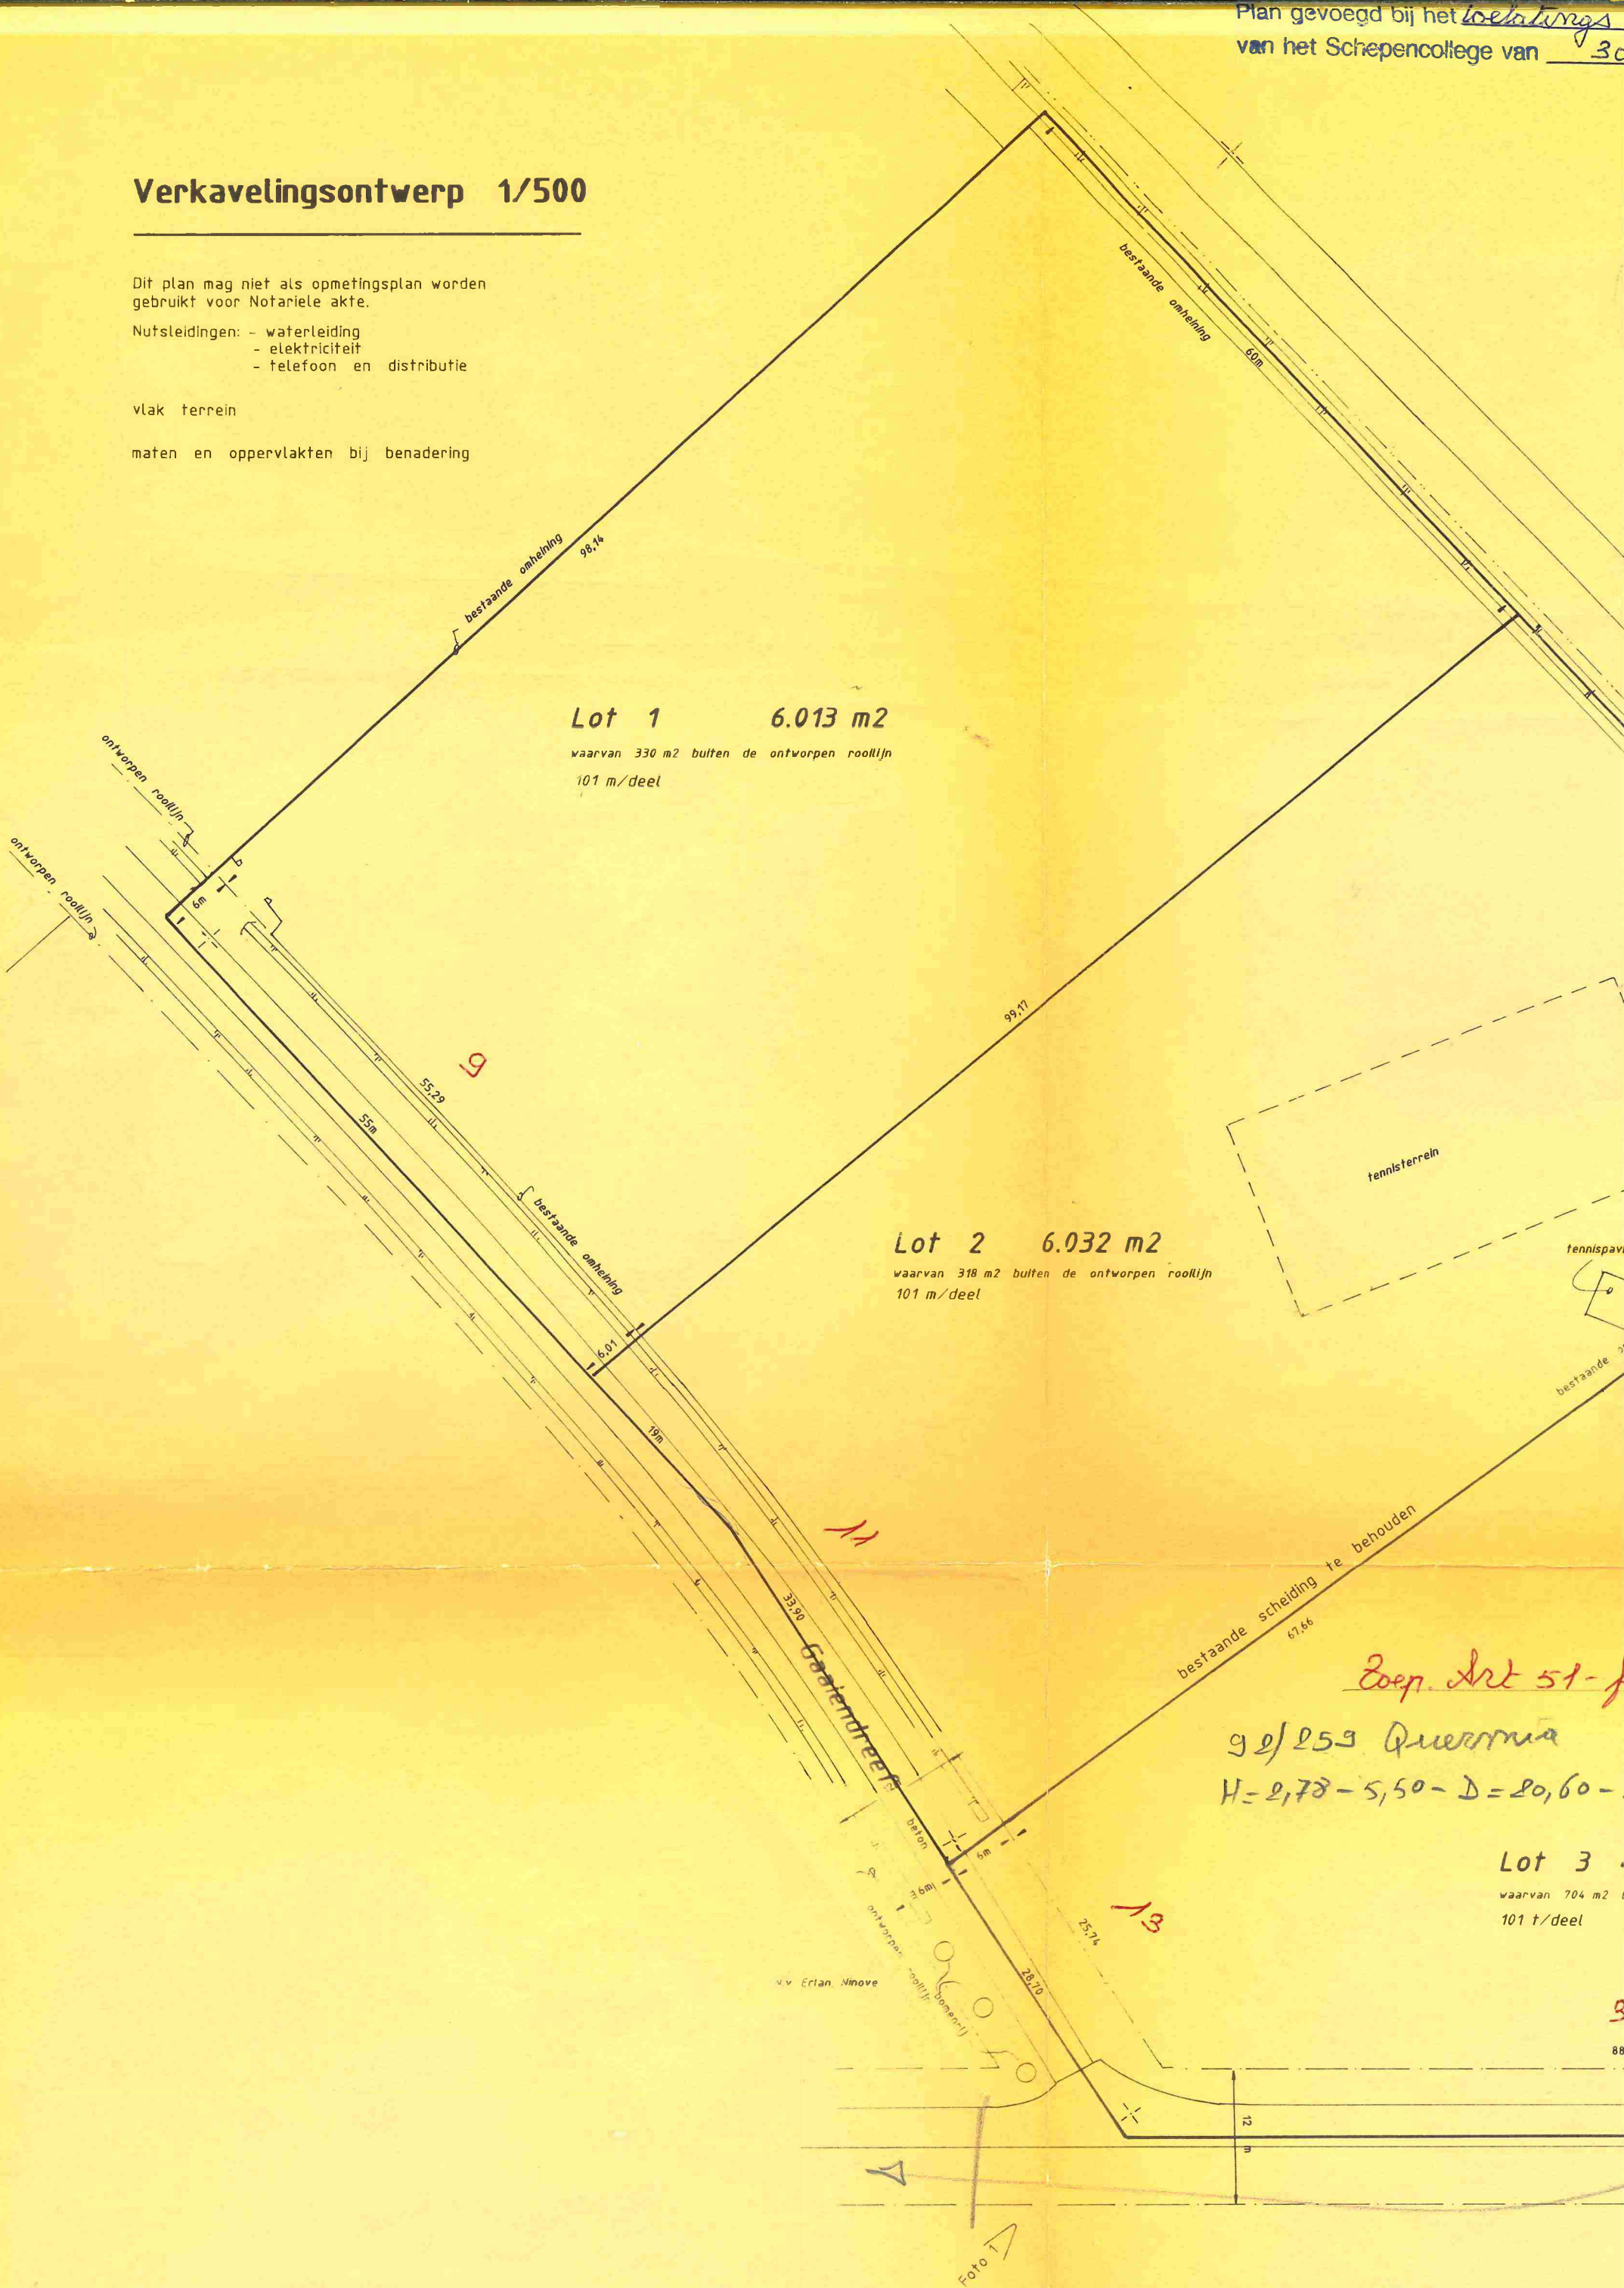

22 1991


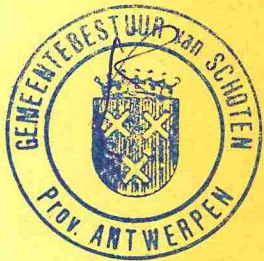


Gemeente: SCHOTEN.

Kadaster: 2 Afdeling Sectie A 101T.M

Schaal: 1/2500 1/500

Situatieplan 1/2500

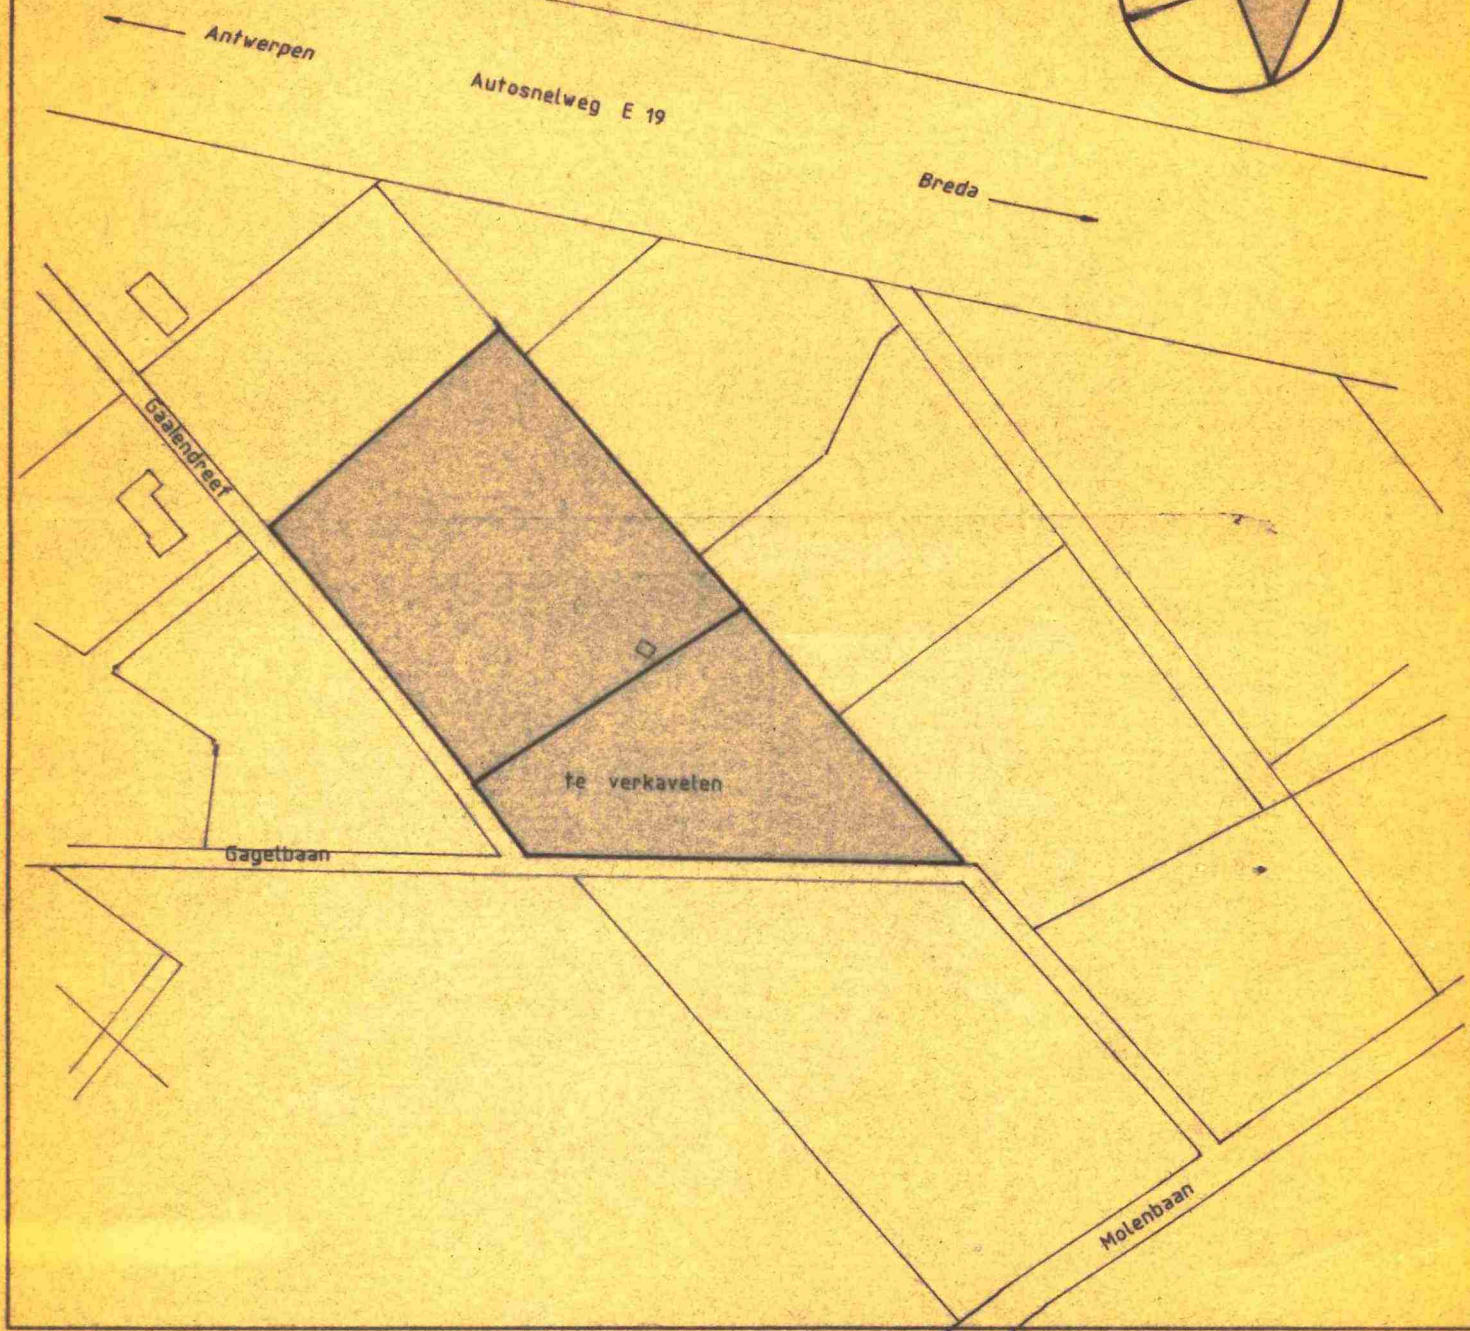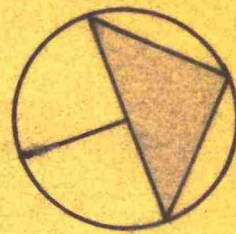

Van Gansen - Vercammen J. Schoten

Opgemeten en in plan gebracht door Somers C.V.
- landmeetkundig studie en expertisebureau -

Spartalaan 27
2980 ZOERSEL - St. Antonius
Tel. 03/384.29.71
Fax. 03/384.28.06

Somers Frank M.S.O.G. - Zaakvoerder -
beedigd voor de Rechtbank
van Eerste Aanleg te Antwerpen.

Dossiernr.: 91590

111/218

Brasschaat, de Gemeente

Lot 4 4.169 m²

waarvan 376 m² buiten de ontworpen rooilijn
101 t/deel

41

59,98

65,44

as van de weg valt niet op de eldgrensgrens

Jaalendreef

Foto 3

Vermeulen - Glorieux C. Turnhout