


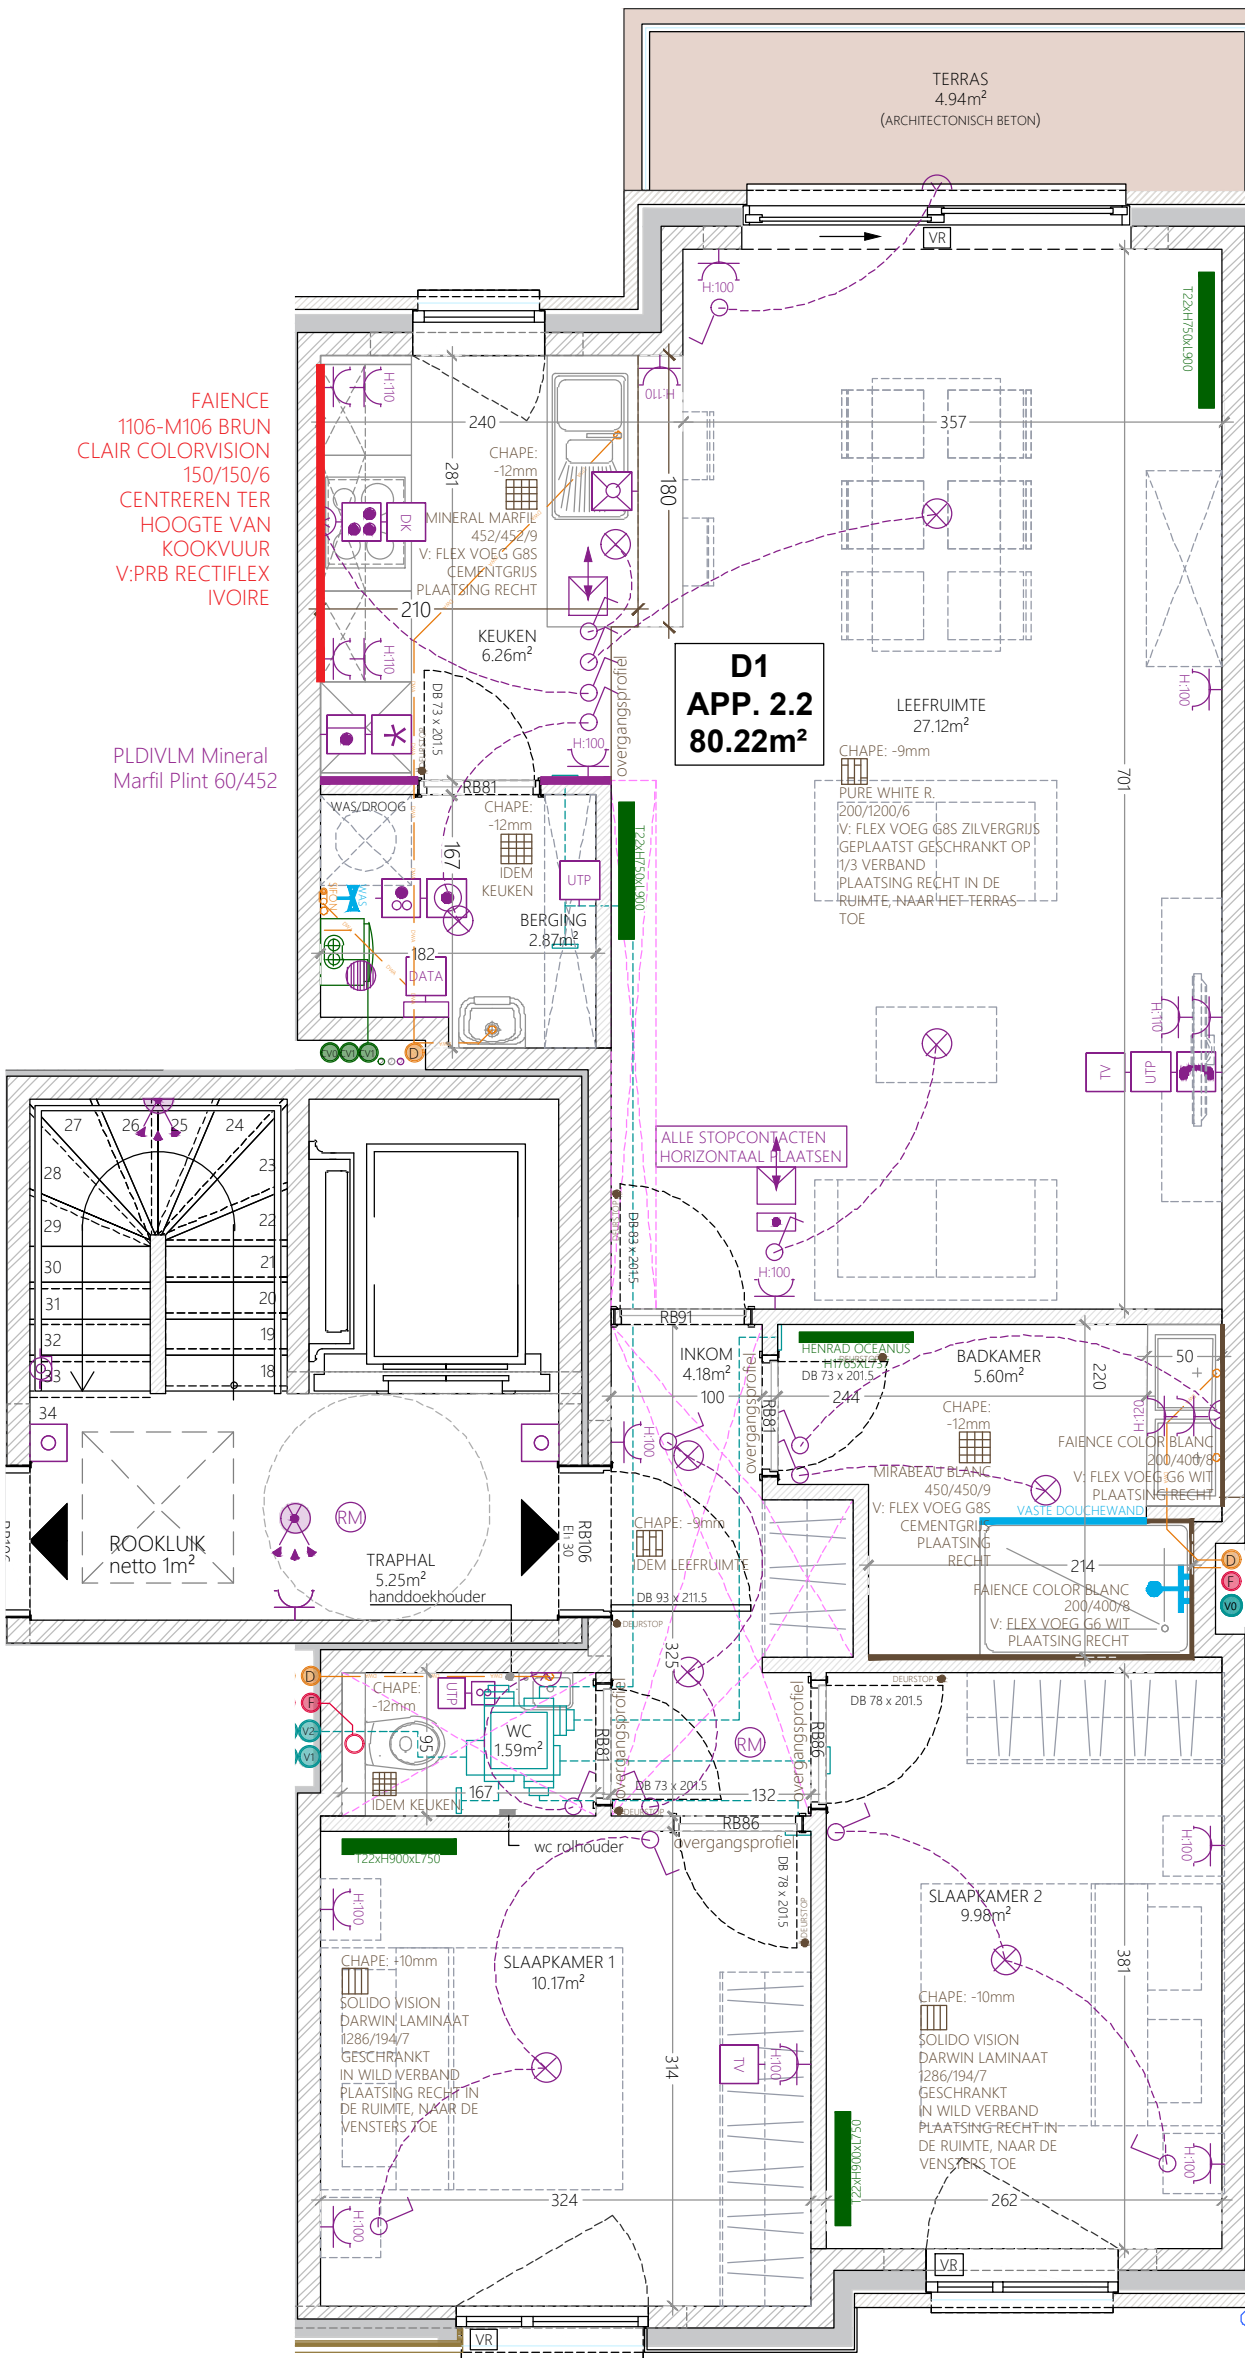


- LEGENDE ELEKTRICITEIT**
- ZEKERINGSBORD
 - STOPCONTACT
 - STOPCONTACT HOOGTE 110
 - STOPCONTACT BUITEN
 - STOPCONTACT BLIND AFDEKPLAAT
 - KOOKFORNUIS
 - OVEN
 - WASMACHINE
 - DROOGKAST
 - VAATWAS
 - KOELKAST
 - DIEPVRIES
 - DAMPKAP
 - MICROGOLFOVEN
 - TOESTEL ALGEMEEN
 - TV
 - UTP
 - TELEFOON
 - ROUTER DATA
 - CV KETEL
 - LICHTPUNT
 - LICHT/NOODARMATUUR MET INGEBOUWDE BEWEGINGSDETECTOR
 - WANDLICHTPUNT
 - WANDLICHT/NOODARMATUUR MET INGEBOUWDE BEWEGINGSDETECTOR
 - LICHTPUNT LS INBOUW SPOT
 - SCHAKELAAR
 - SCHAKELAAR MET LICHTJE
 - SCHAKELAAR MET AFSTANDSDIMMER
 - DRUKKNOP
 - DRUKKNOP MET LICHTJE
 - BRANDDRUKKNOP
 - ROOKLUIKDRUKKNOP
 - BEWEGINGSDETECTOR
 - MINUTERIE
 - THERMOSTAAT
 - DRUKKNOP BEL
 - DEURBEL
 - ALARM SIRENE
 - VIDEO/PARLOFOON
 - STOPCONTACT VENTILATIEUNIT
 - ROOKMELDER
 - ROOKDETECTOR

- LEGENDE VENTILATIE**
- VENTILATIEBUIJS
 - VENTILATIEROOSTER
 - VENTILATIEAFVOER
 - VENTILATIEUNIT
- LEGENDE VERWARMING**
- RADIATOR
 - CV KETEL
 - AFVOER CV-KETEL
- LEGENDE SANITAIR**
- DOUCHEKOP
 - DOUCHEKRAAN + DOUCHEKOP
 - BADKRAAN
 - DIENSTKRAAN tbv wasmachine
- LEGENDE RIOLERING**
- SIFON t.b.v. WASMACHINE
 - AFVOER WC
 - AFVOER HUISHOUDELIJK AFVALWATER
 - AFVOER WC
 - AFVOER HUISHOUDELIJK AFVALWATER
- LEGENDE DIVERS**
- VERLAAGD PLAFOND
 - VR
 - VERLUCHTINGSROOSTER, CONFORMITEIT NA TE GAAN MET EPB-VERSLAG
- LEGENDE VLOEREN**
- TEGELS
 - VLOER VISGRAAD VERBAND
 - VLOER GESCHRANKT
 - PARKET
 - LAMINAAT
 - WANDTEGELS / FAIENCE
 - TABLET (BAD) BETEGELD
- LEGENDE METSELWERK**
- DRAGENDE MUUR
 - BINNENMUUR - NIET DRAGENDE
 - BETONNEN WAND / KOLOM

STOPCONTACTEN PLINTHOOGTE OP 100cm VAN DE VLOERPAS ipv. 30cm

ALLE STOPCONTACTEN HORIZONTAAL PLAATSEN

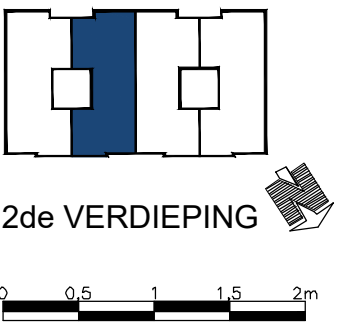

INDEX	DATUM	OMSCHRIJVING	nummer :	plan :	schaal :
H	18/10/2019	aanpassing vloeren	PI024 BLOK D1-DEGAS	D1.2.2	1/50
I	04/11/2019	aanpassingen vloeren	Voor akkoord uitvoering RUWBOW:	klant :	
II	12/11/2019	aanpassing notities 12/11/2019	Handtekening klant :	Handtekening klant :	
G	08/10/2019	zonder afkasting berging		C.R.I	

nota : De promotor behoudt het recht aan deze plannen tijdens detailontwerp om technische redenen wijzigingen aan te brengen, echter steeds met respect voor het voorgestelde concept en bouwwaarde van het goed.
De aangeduide maten zijn ruwbouwmaten en zijn om bouwtechnische redenen indicatief. Los meubilair is figuratief en niet inbegrepen. Alle afwerkings materialen cfr. lastenboek
Na ondertekening van dit plan kunnen wijzigingen verlenging van uitvoeringstermijn en/of bijkomende kosten met zich meebrengen.