


oppervlakte appartement: 102,50 m²
 oppervlakte daktuin: 18,07 m²
 terrasverharding: 14,17 m²
 fietsenberging 5,98 m²

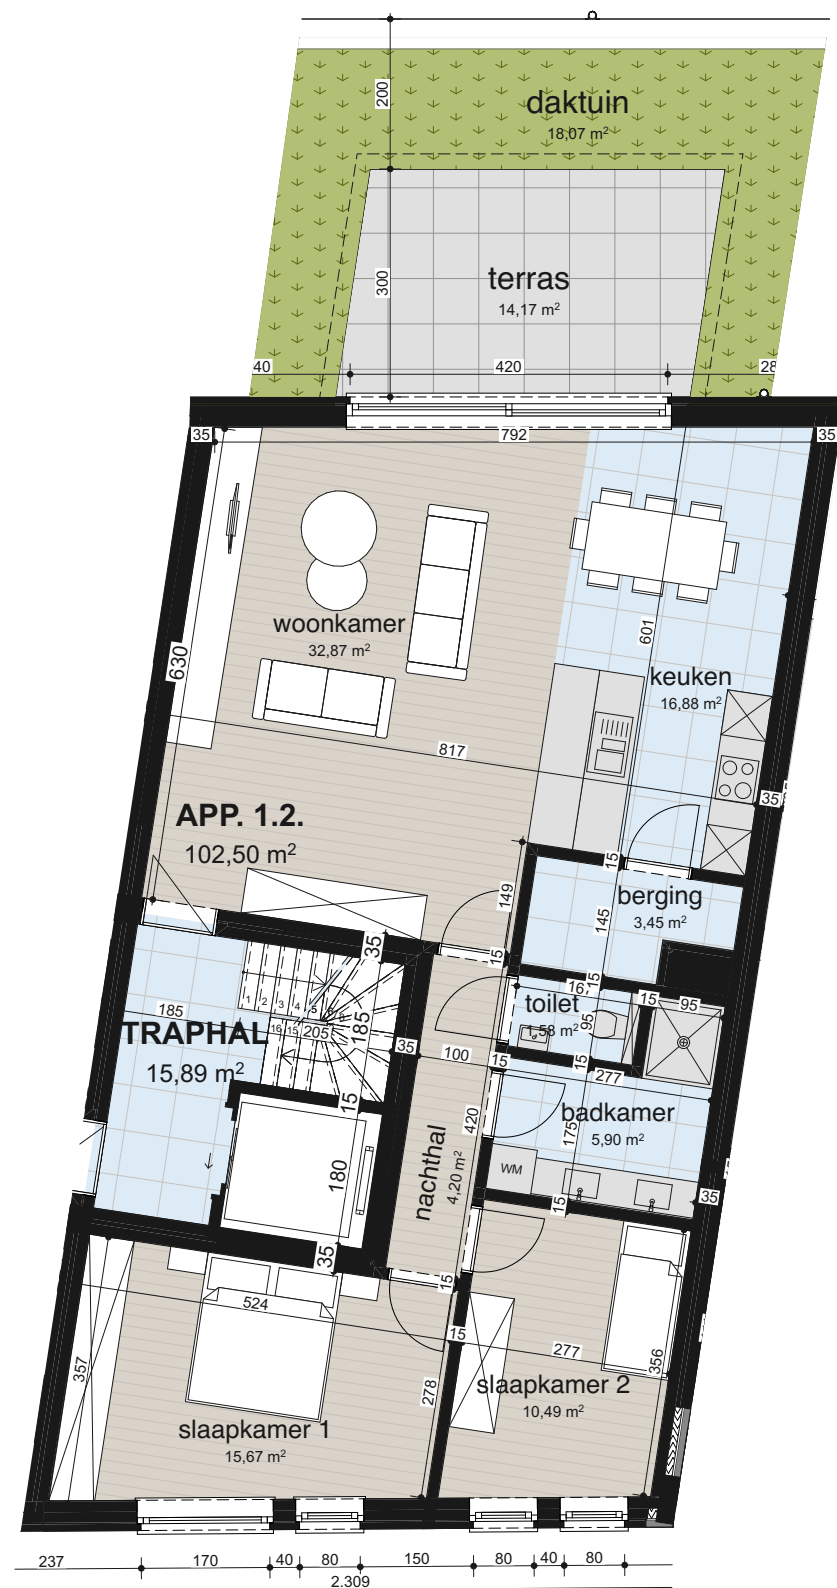

Niet-contractueel document. De aan-geduide meubelen, keuken en sanitair zijn louter ter illustratie. De maten zijn bij benadering en onder voorbehoud van uitvoeringsplannen.

