


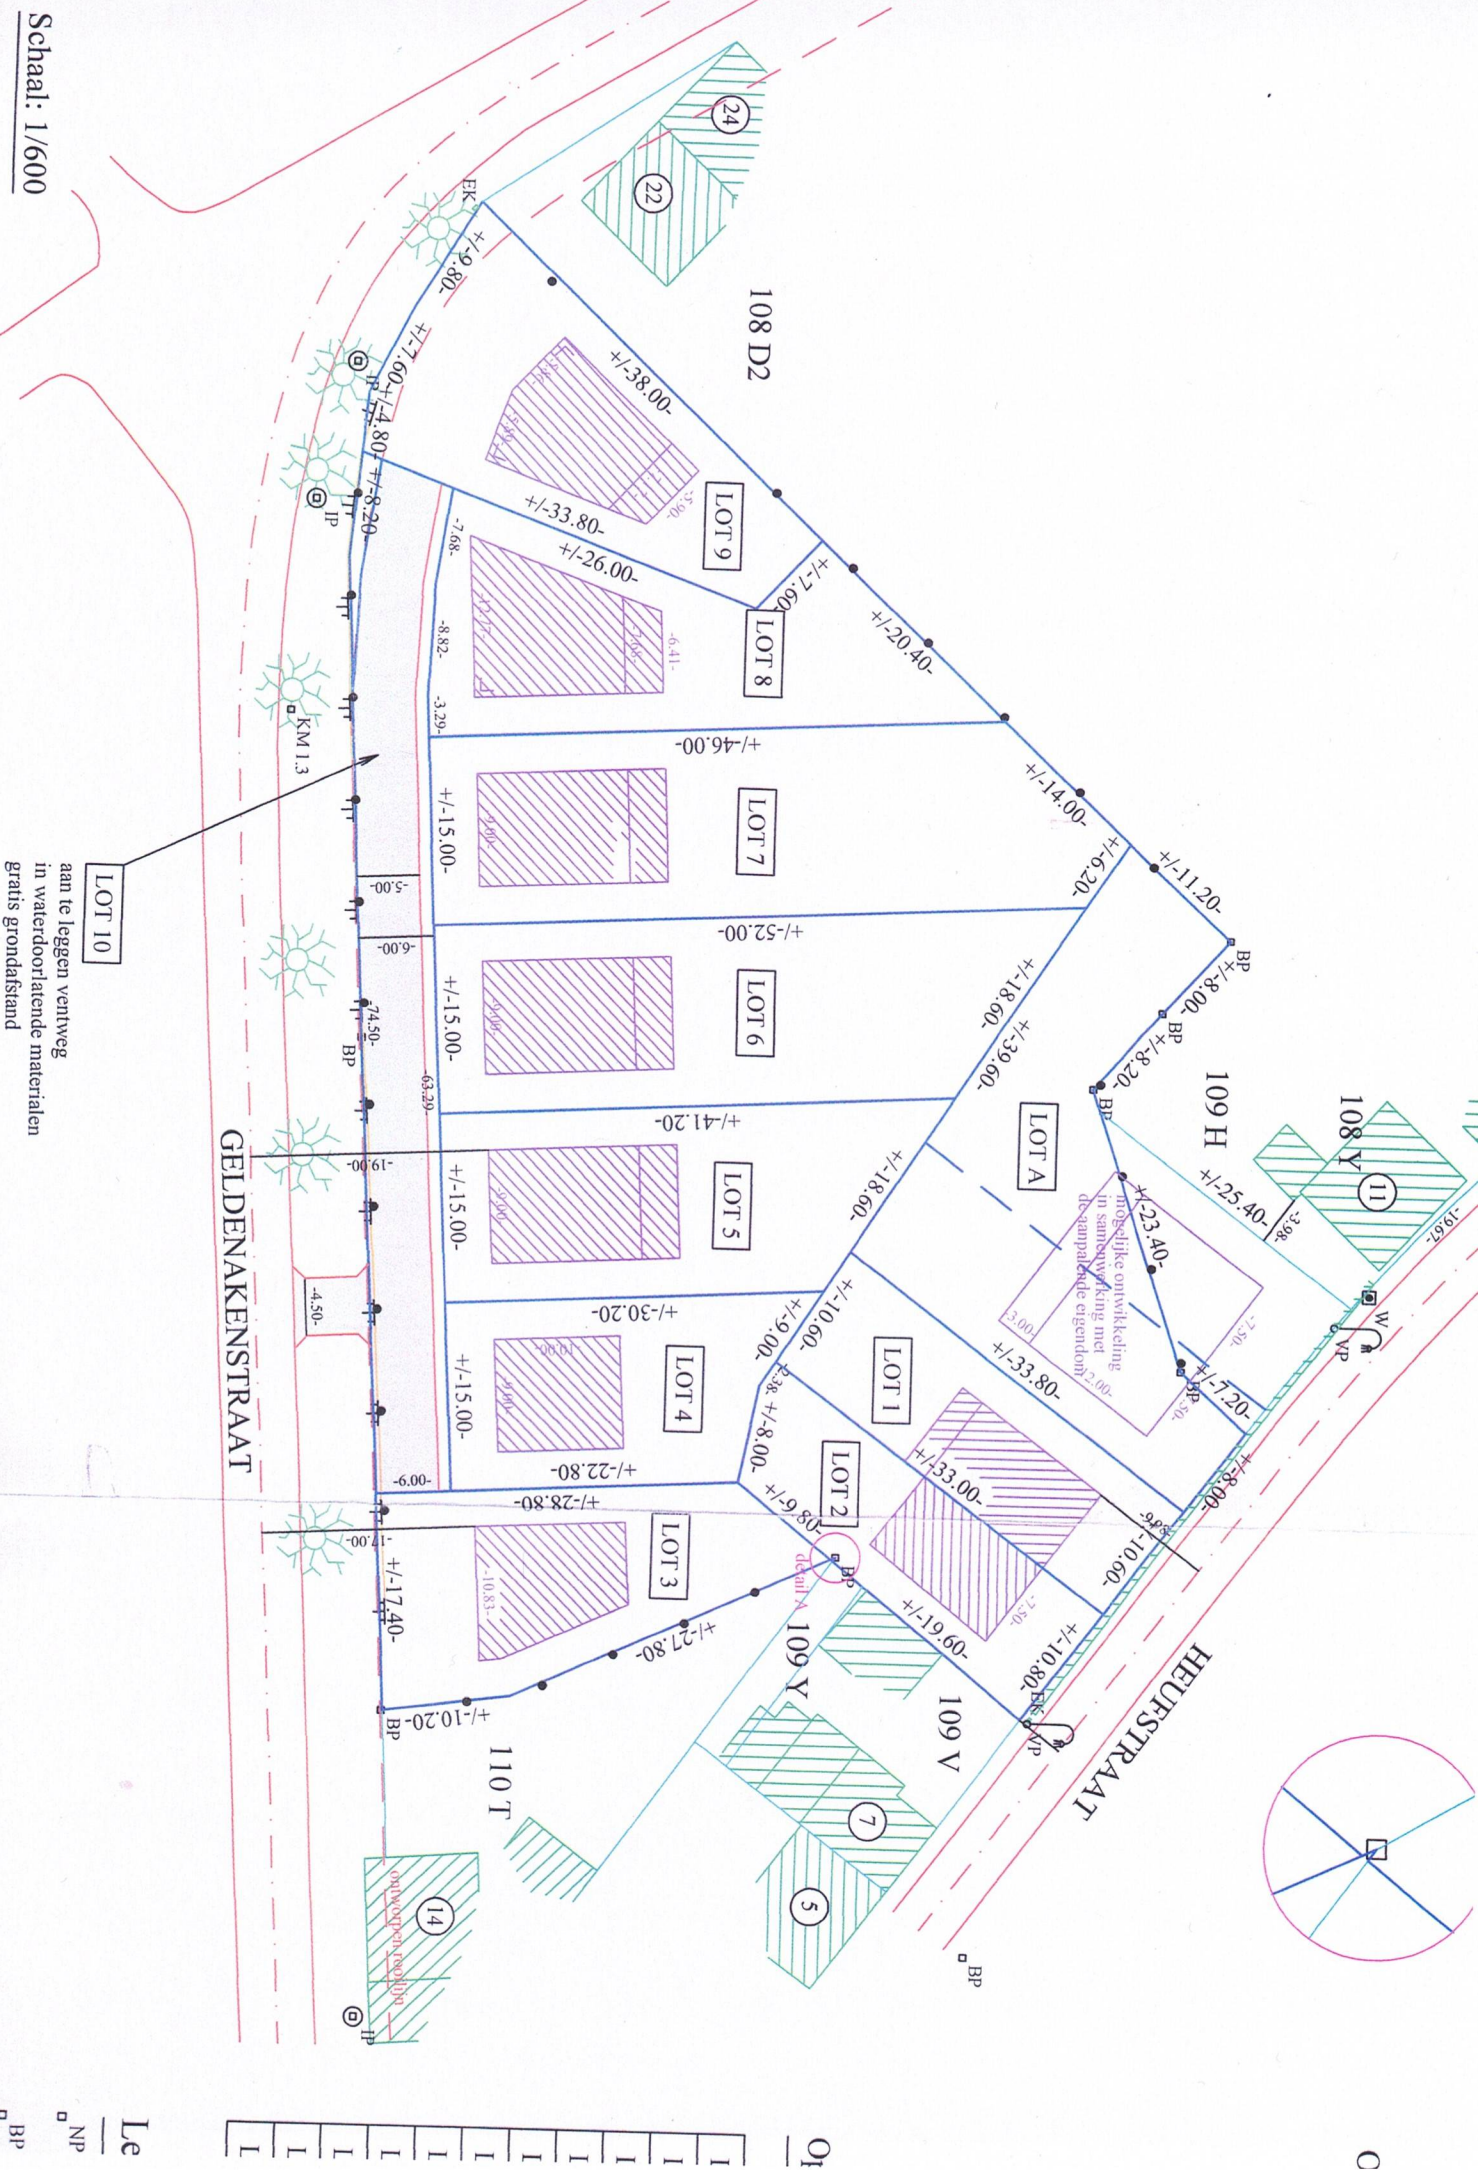

Proces - verbaal van opmeting Gemeente Linter / 6e afdeling

Heufstraat

Sectie B, nrs. 108 F2/deel, 108 G2/deel,
109 A2 en 109 Z/deel

Omgevingsvergunning afgeleverd door het college van burgemeester
en schepenen van de gemeente Linter op 14 september 2020.
Ref. omgevingsvergunning: OMV_2020.65114

Opgemeten en in plan gebracht door
Véronique Peeters
Landmeter - expert

Op datum van: 21/09/20
B.V.B.A. Landmeterskantoor
Peeters - Torfs
Leuvensesteenweg 25
3200 Aanschoot
Tel.: 016/56.68.30

Oppervlakte volgens meting:


Lot 1	108 F2/deel, 108 G2/deel en 109 A2/deel	378 m ²
Lot 2	108 G2/deel, 109 A2/deel en 109 Z/deel	353 m ²
Lot 3	108 F2/deel en 108 G2/deel	155 m ²

Legende

- NP nieuw geplanteit grenspaal
- BP bestaande grenspaal
- (S) niet gematerialiseerd punt
- VP verlichtingspaal
- W waterputje

Coördinaten

	X	Y
1	197 223,38	165 319,73
2	197 233,66	165 323,19
3	197 243,89	165 327,12
4	197 255,32	165 297,71
5	197 245,57	165 292,52
6	197 235,31	165 287,06
7	197 220,27	165 279,05
8	197 217,34	165 289,89
9	197 232,63	165 294,39

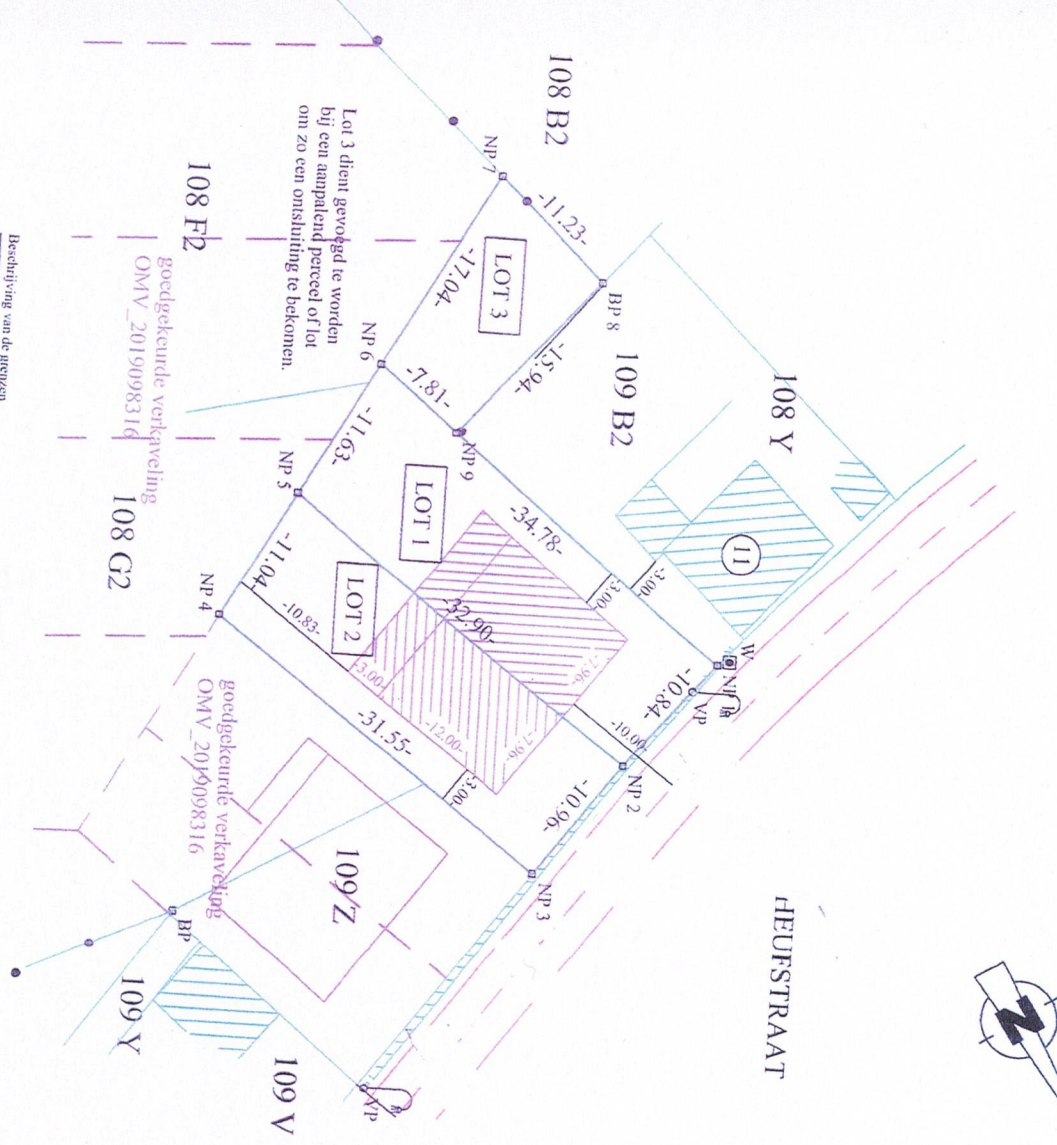

Beschrijving van de grenzen

1 - 2 - 3	bovenkant muur	plan van landmeter Peeters dd 23/06/20
3 - 4 - 5	niet gematerialiseerd	plan van landmeter Peeters dd 23/06/20
7 - 8	lange afbakening	plan van landmeter Peeters dd 23/06/20
8 - 9	lange afbakening	plan van landmeter Peeters dd 23/06/20
9 - 1	niet gematerialiseerd	plan van landmeter Peeters dd 23/06/20
6 - 9	niet gematerialiseerd	plan van landmeter Peeters dd 23/06/20
5 - 2	niet gematerialiseerd	nieuwe grens

Opmeting
De kadastrale nummers en eigennamen zijn weergegeven zoals
gekeerd en kadaster, toestand 01/01/2020.
Doosnummer: LNT 3406
Inrichtingsnummer: LAN 04 1002
Referentie: afbakeningplan

Schaal: 1/400