

Rand verharding

Max. bebouwbare opp.

Bestaande constructies

STAD TIENEN

Deelgemeente OPLINTER

GANZENDRIES, 88

Gekadastréerd of geweest zijn Tienen, 10^e Afdeling, Sectie C
nummer of delen van 49/c, 48/g, 47/w & 48/f.

LOT 1A : 6a 25ca
LOT 1B : 26ca

Gezien en goedgekeurd om gevoegd te worden bij ons besluit
nummer Tienen **V 1387**

25 JULI 2017


Op/ast
Ingrid Goeyns
wnd. secretaris



voor de burgemeester
besluit 02-09-2015 art. 183 G.D.

Jos Mombaers
schepen

Schaal 1/250

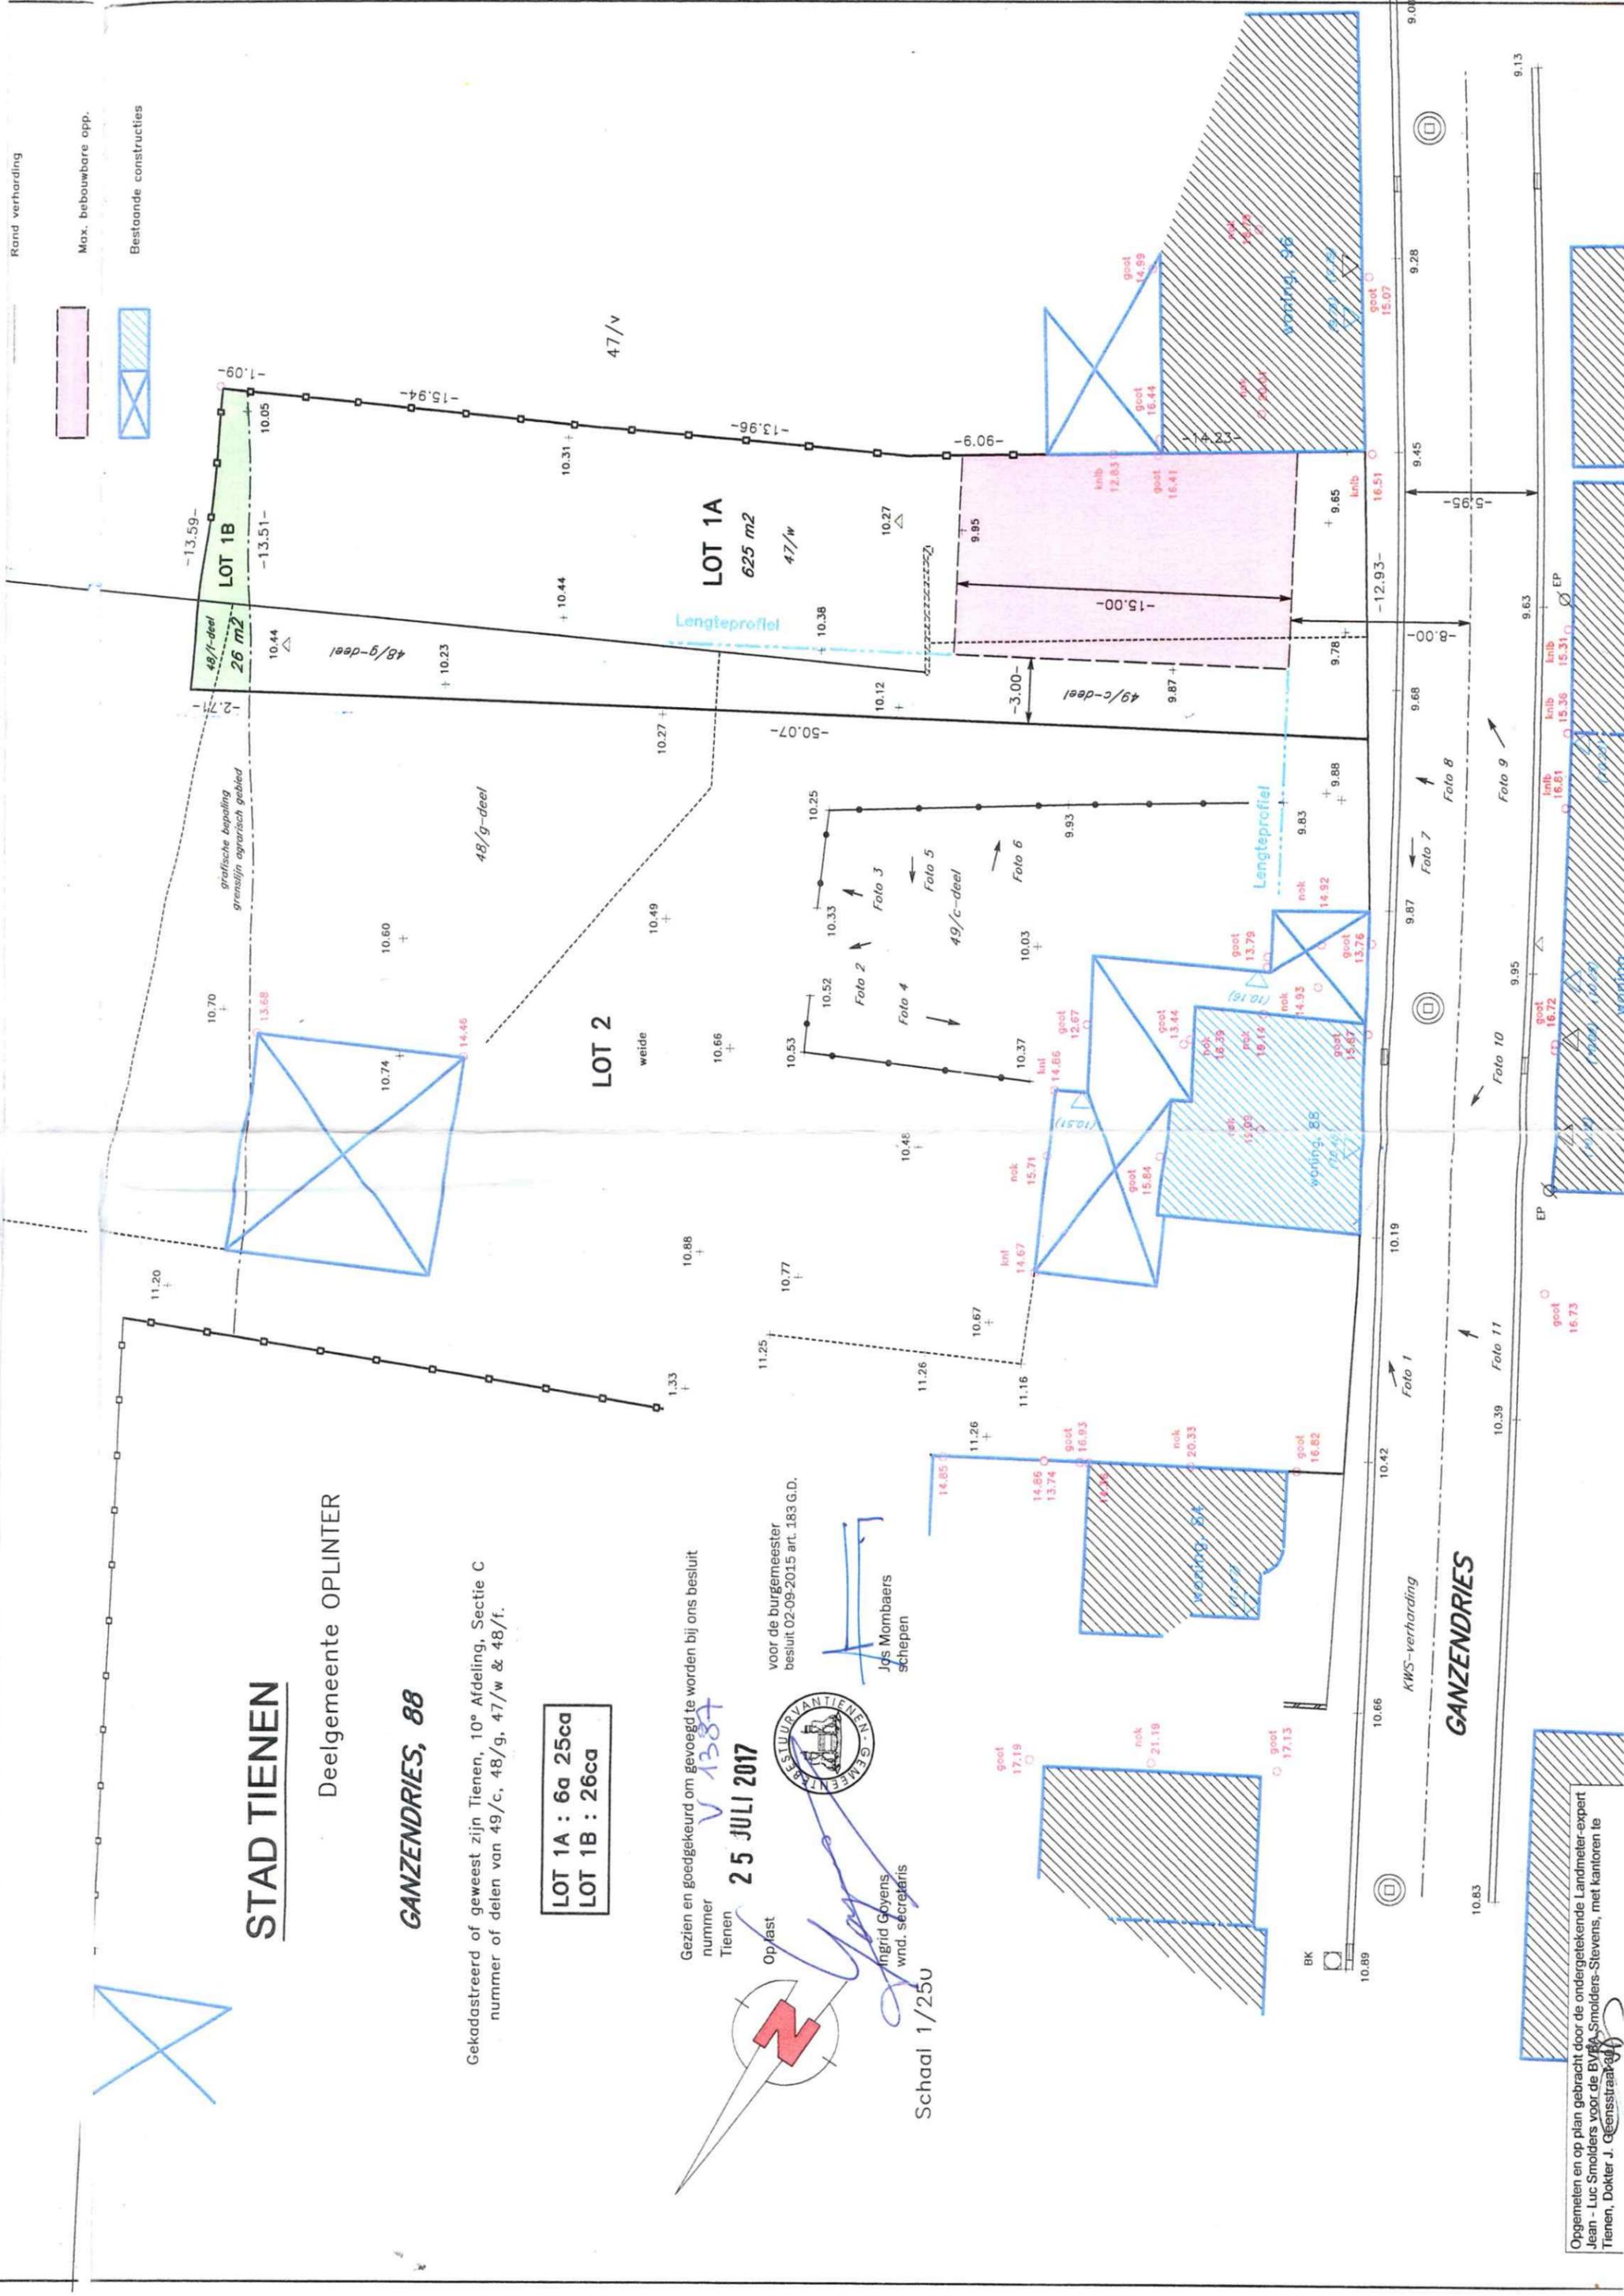

Opgemeten en op plan gebracht door de ondergetekende Landmeter-expert
Jean - Luc Smolders voor de BVBA Smolders-Stevens, met kantoren te
Tienen, Dokter J. Gheensstraat 44