

COCHE DE CHEMINÉE  
artificielles, ton noir.

COUVERTURE  
artificielles, ton noir.


TD ET SOUTIERS  
Zinc naturel.

PARÈMENT  
ite, ton brun-rouge.

COUVERMURS  
Pierre de taille.

du fabricant  
(étagé)

SOUTÈNEMENT  
à recouvrir de terre.

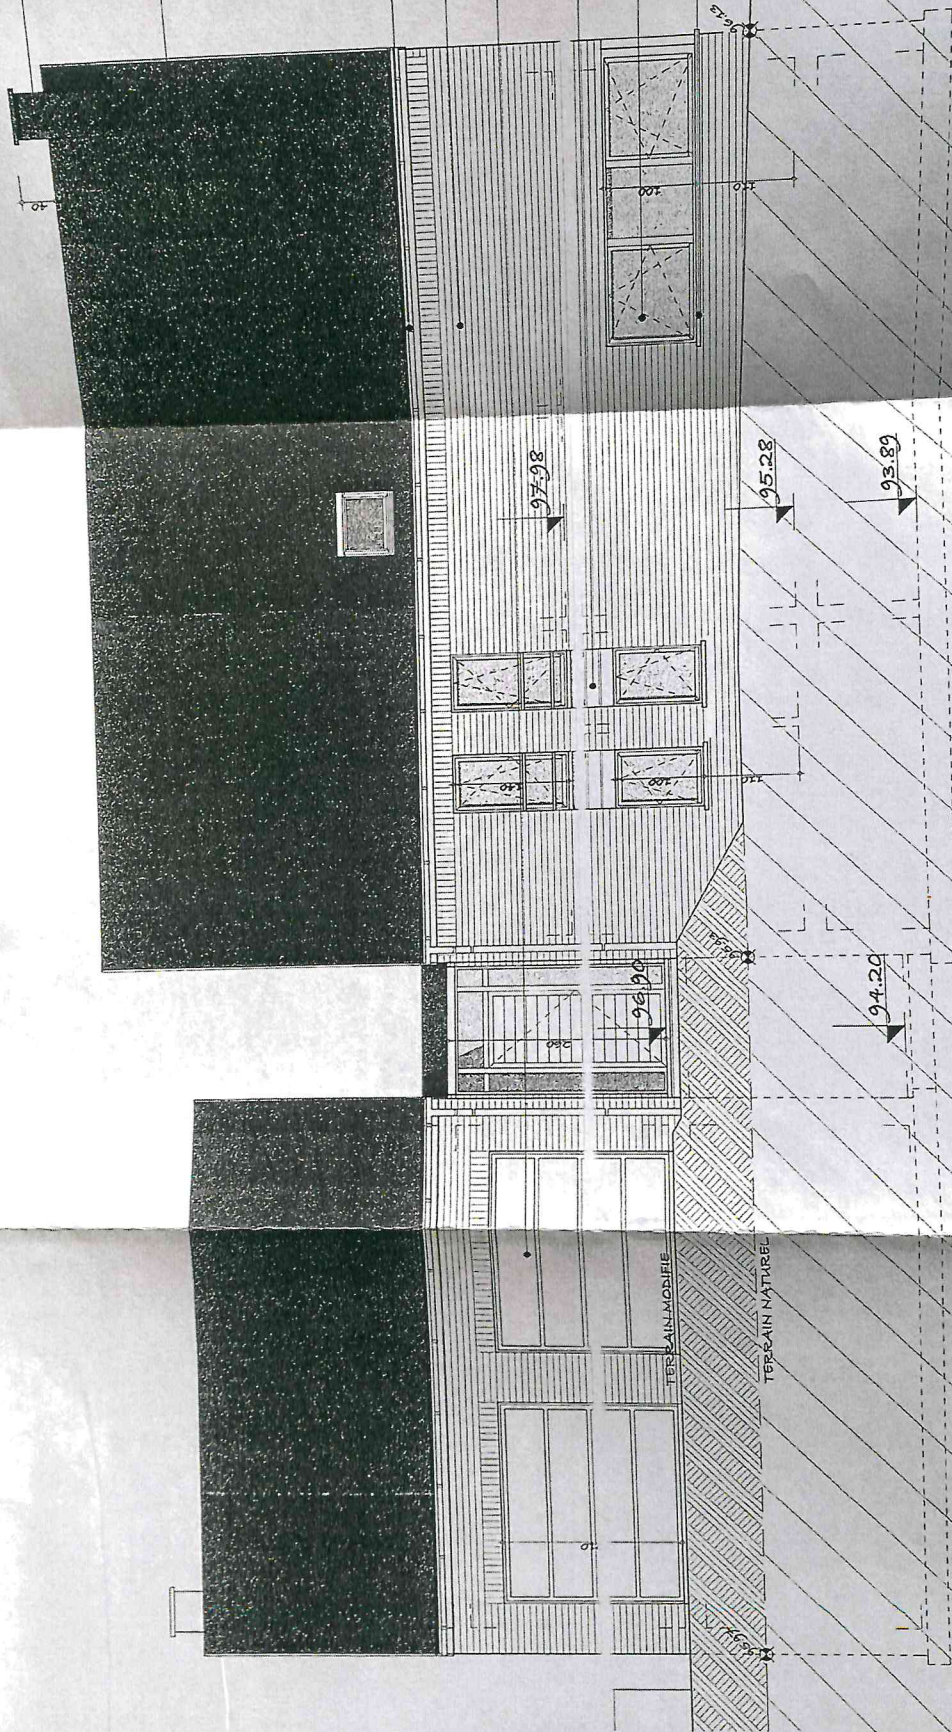

# FACADE AVANT

FACADE LATÉRALE GAUCHE

FACADE AVANT

COUVERTURES  
Ardoises, ton. noir.


TD ET COUVERTURE  
Zinc naturel.

PAREMENT  
Briques de terre cuite, ton. brun-rouge.

BARDAPE  
Cèdre naturel.


CHÂSSIS DE FENÊTRE  
PVC, ton. anthracite.

SEUILS ET COUVER/MURS  
Pierre de taille.

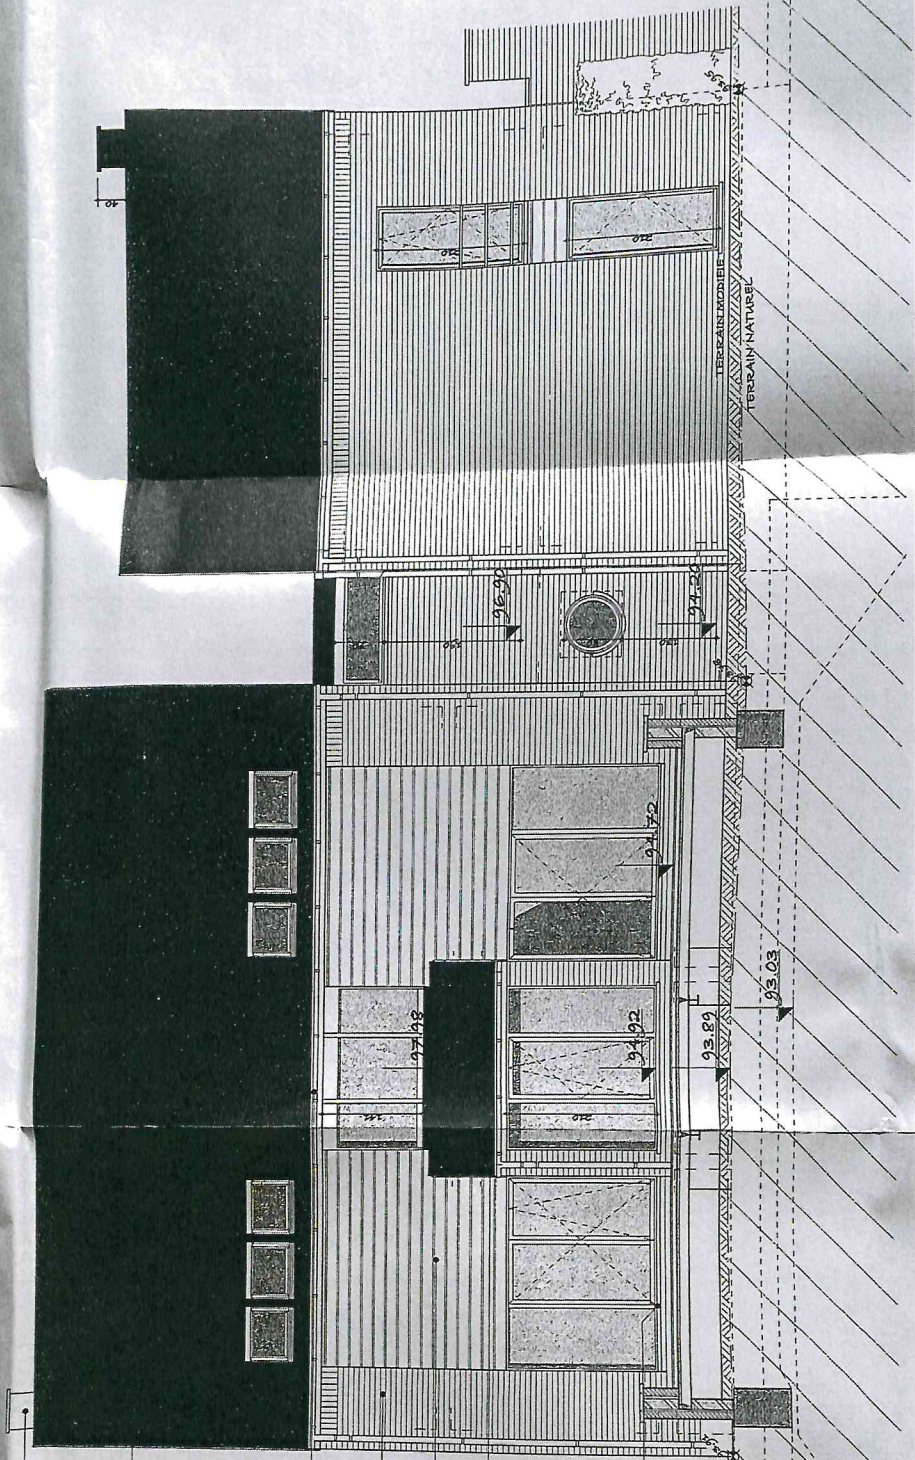

LIMITE DE PROPRIÉTÉ

# FACADE ARRIERE

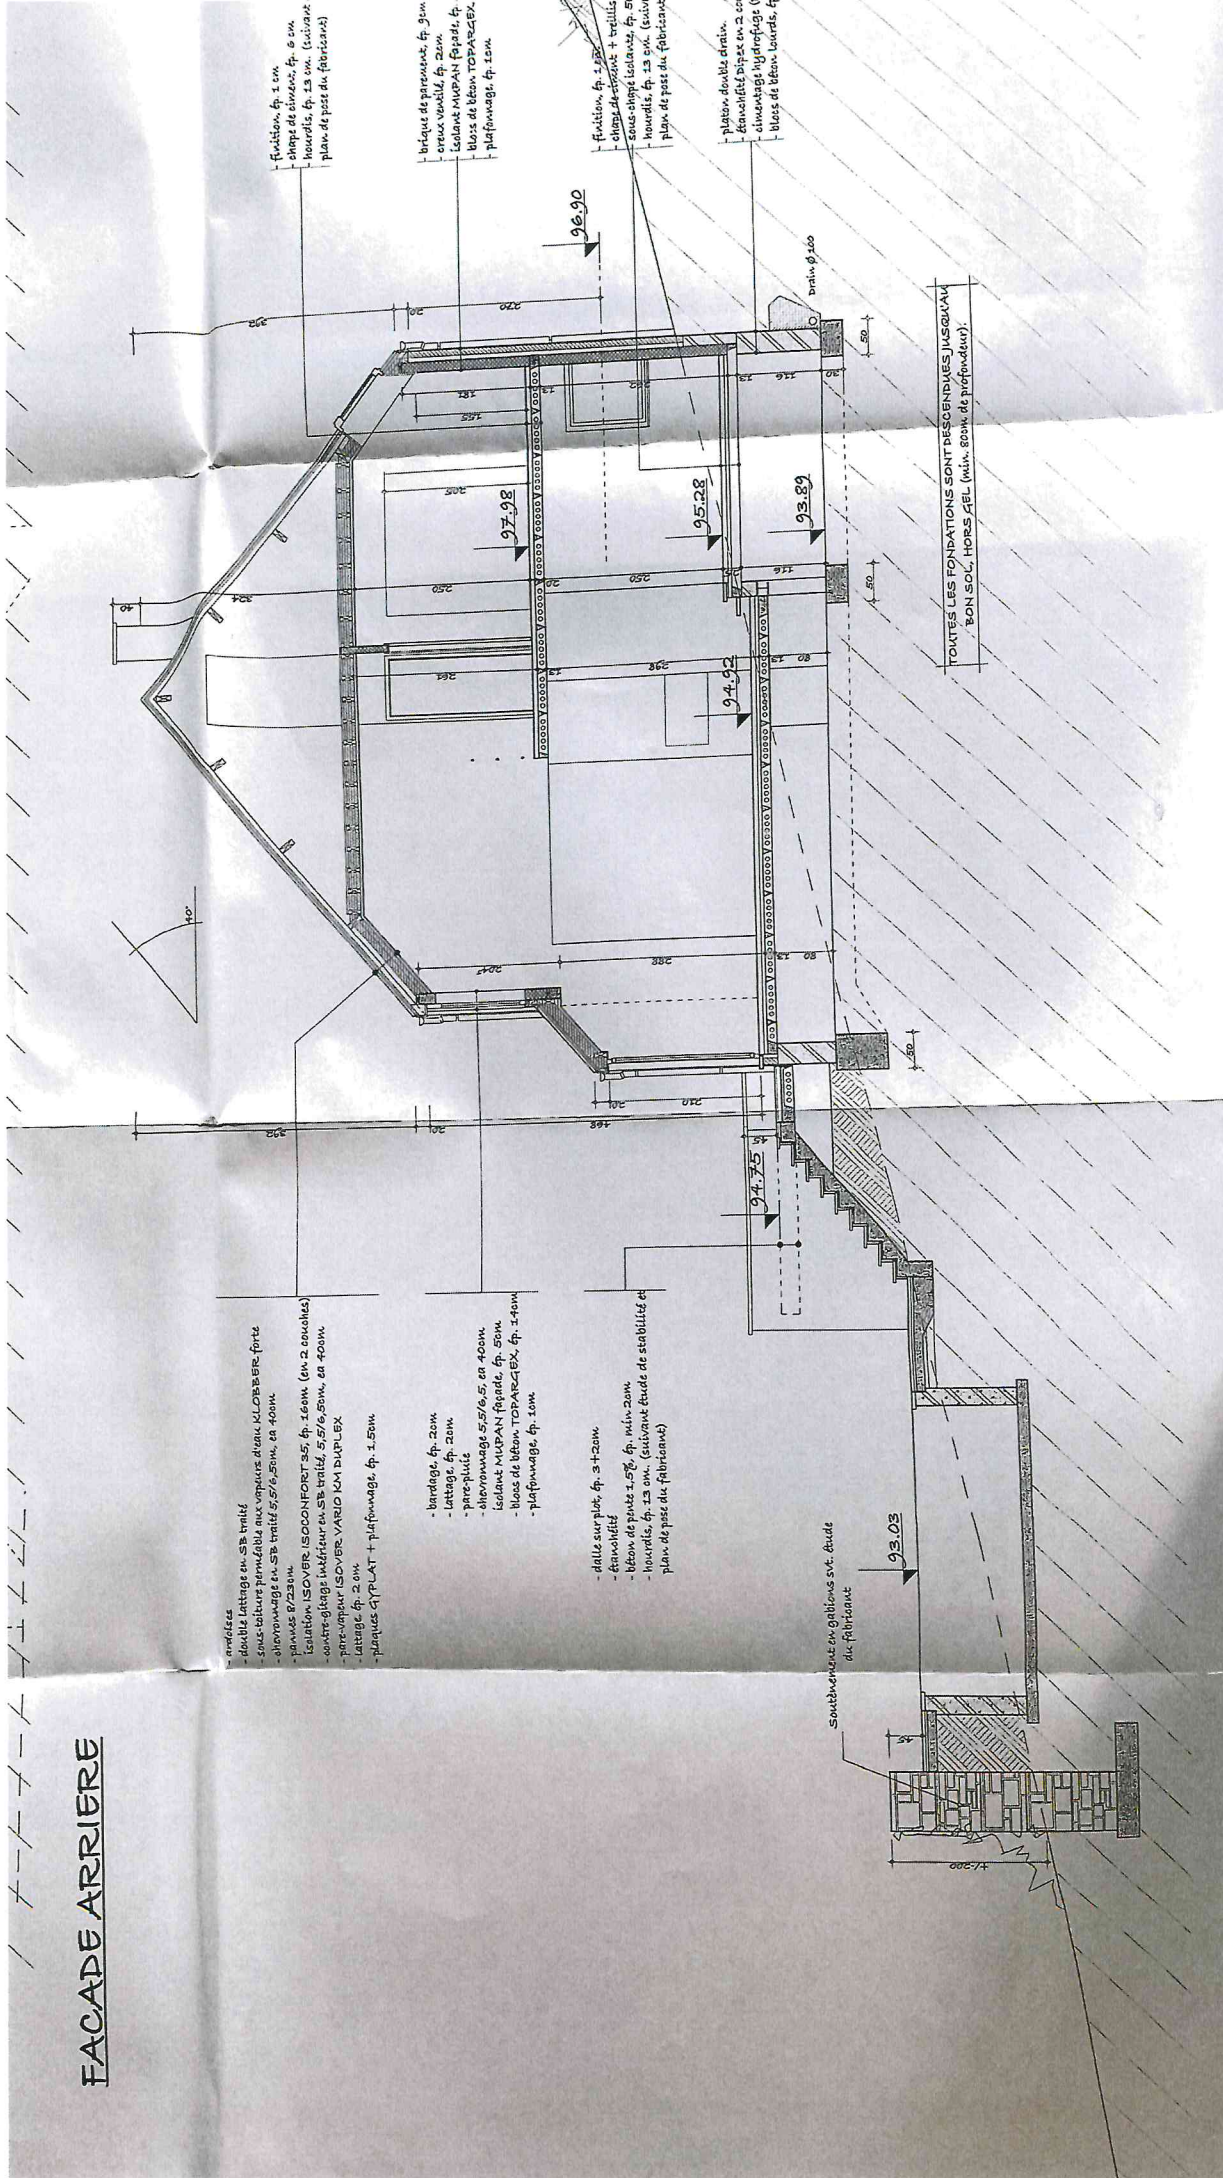

- ardoises
- double lattage en SB limité
- sous-croûture perméable aux vapeurs d'eau (LORBER forte)
- plâtrage en SB traité 5/5/6,50m, en 40cm
- plâtres B/2321W
- isolation ISOVER ISOCORNFORT 35, ép. 16cm (en 2 couches)
- contre-étage inférieur en SB traité, 5/5/6,50m, en 40cm
- pare-vapeur ISOVER VARIO KMI DUPLEX
- lattage ép. 2 cm
- plaques GYPLAT + plâtrage, ép. 1,50cm

- bardage, ép. 20cm
- lattage, ép. 20cm
- poutre-pluie
- chevrons 5/5/6,5, en 40cm
- isolant MURPAN façade, ép. 50cm
- blocs de béton TOPARCEB, ép. 14cm
- plâtrage, ép. 10cm

- dalle sur poutre, ép. 8+20cm
- écaillottés
- béton de puits 1,5%, ép. min 20cm
- hourdis, ép. 13 cm, (suivant étude de stabilité et plan de pose du fabricant)

Soubassement en grès dans svt. étude du fabricant

- fixation, ép. 1 cm
- charge de ciment, ép. 6 cm
- hourdis, ép. 13 cm, (suivant plan de pose du fabricant)

- brique de parement, ép. 9cm
- creux visible, ép. 20cm
- isolant MURPAN façade, ép. 50cm
- blocs de béton TOPARCEB
- plâtrage, ép. 10cm

- fixation, ép. 1,5%
- charge de ciment + tréillis
- blocs charge isolants, ép. 50
- hourdis, ép. 13 cm, (suivant plan de pose du fabricant)

- plateau double drain
- écaillottés bipax en 2 cm
- cimentage hydrofuge (bless de béton lours, ép.

TOUTES LES FONDATIONS SONT DESCENDUES JUSQU'AU 1er BN SOL, HORS GEL (min. 80cm de profondeur)

ET DE CHEMINÉE  
ET UN VOT.

AVERTURE  
DES, UN VOT.

ET CLOTTURE  
UN NATUREL.


ASSEMBLÉ  
PLAQUE DE TERRE CUITE, UN BRUN-ROUGE.

ARDE-CORPS  
SUR LIQUIDABLE.


FASIS DE BENTRE  
UN, UN ANTIMOIE.

BRILL  
UN DE BRILL.

DE SOLTENNENT  
UN DE TROUVANT DE TERRE.

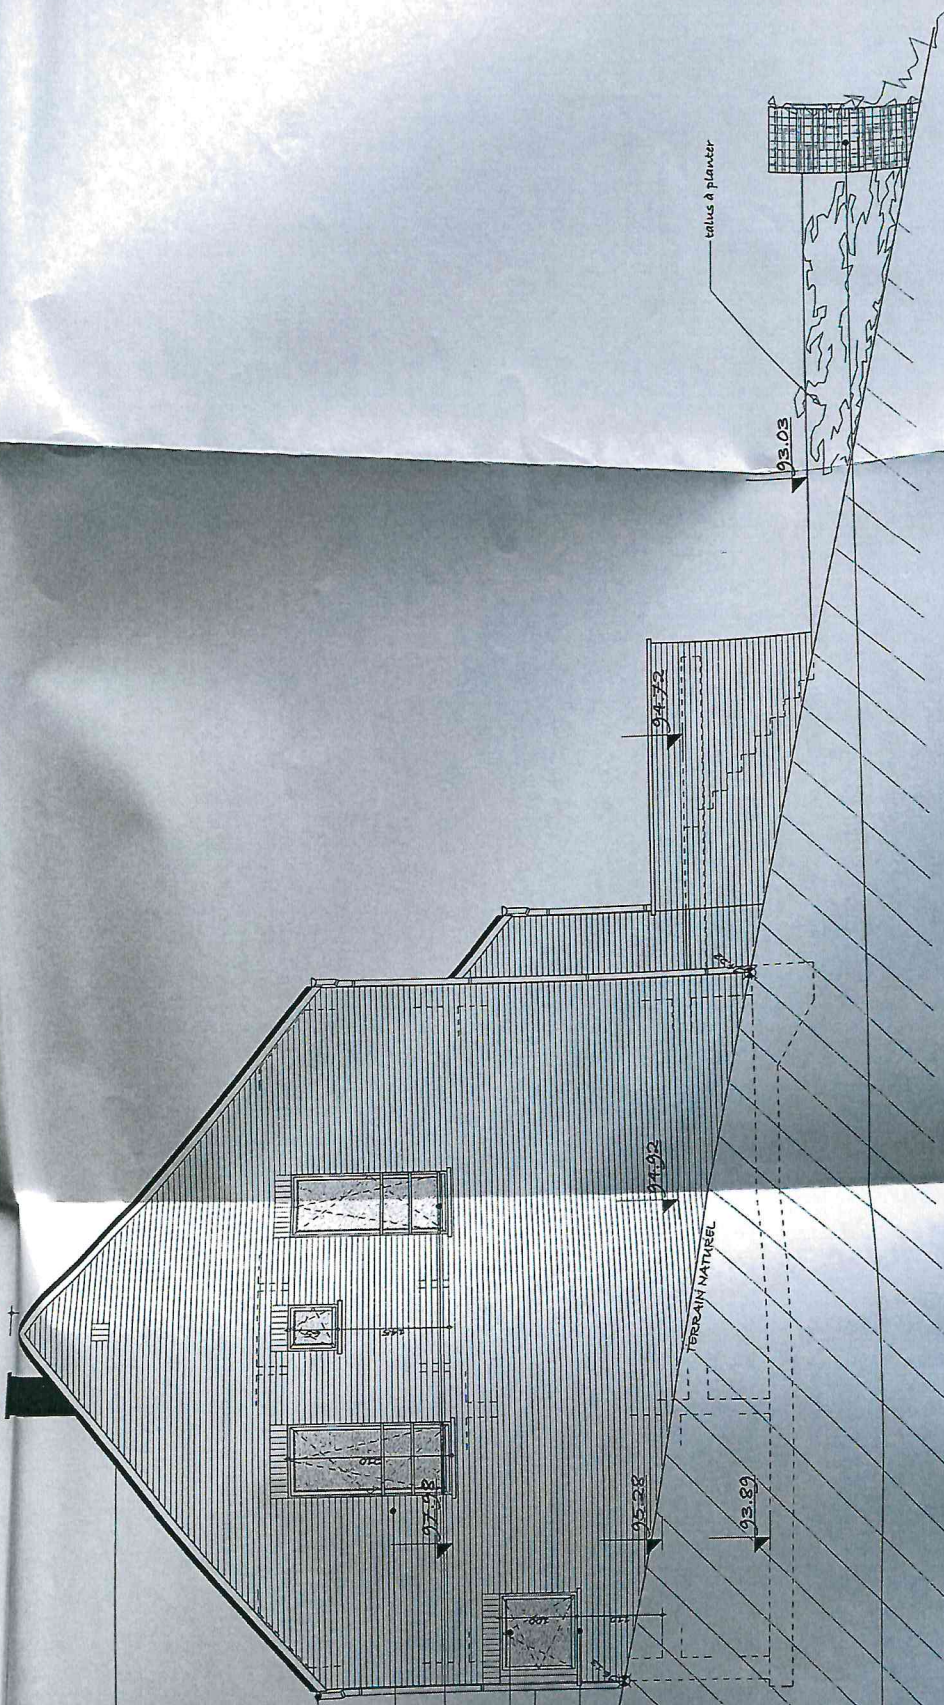

FACADE LATÉRALE DROITE

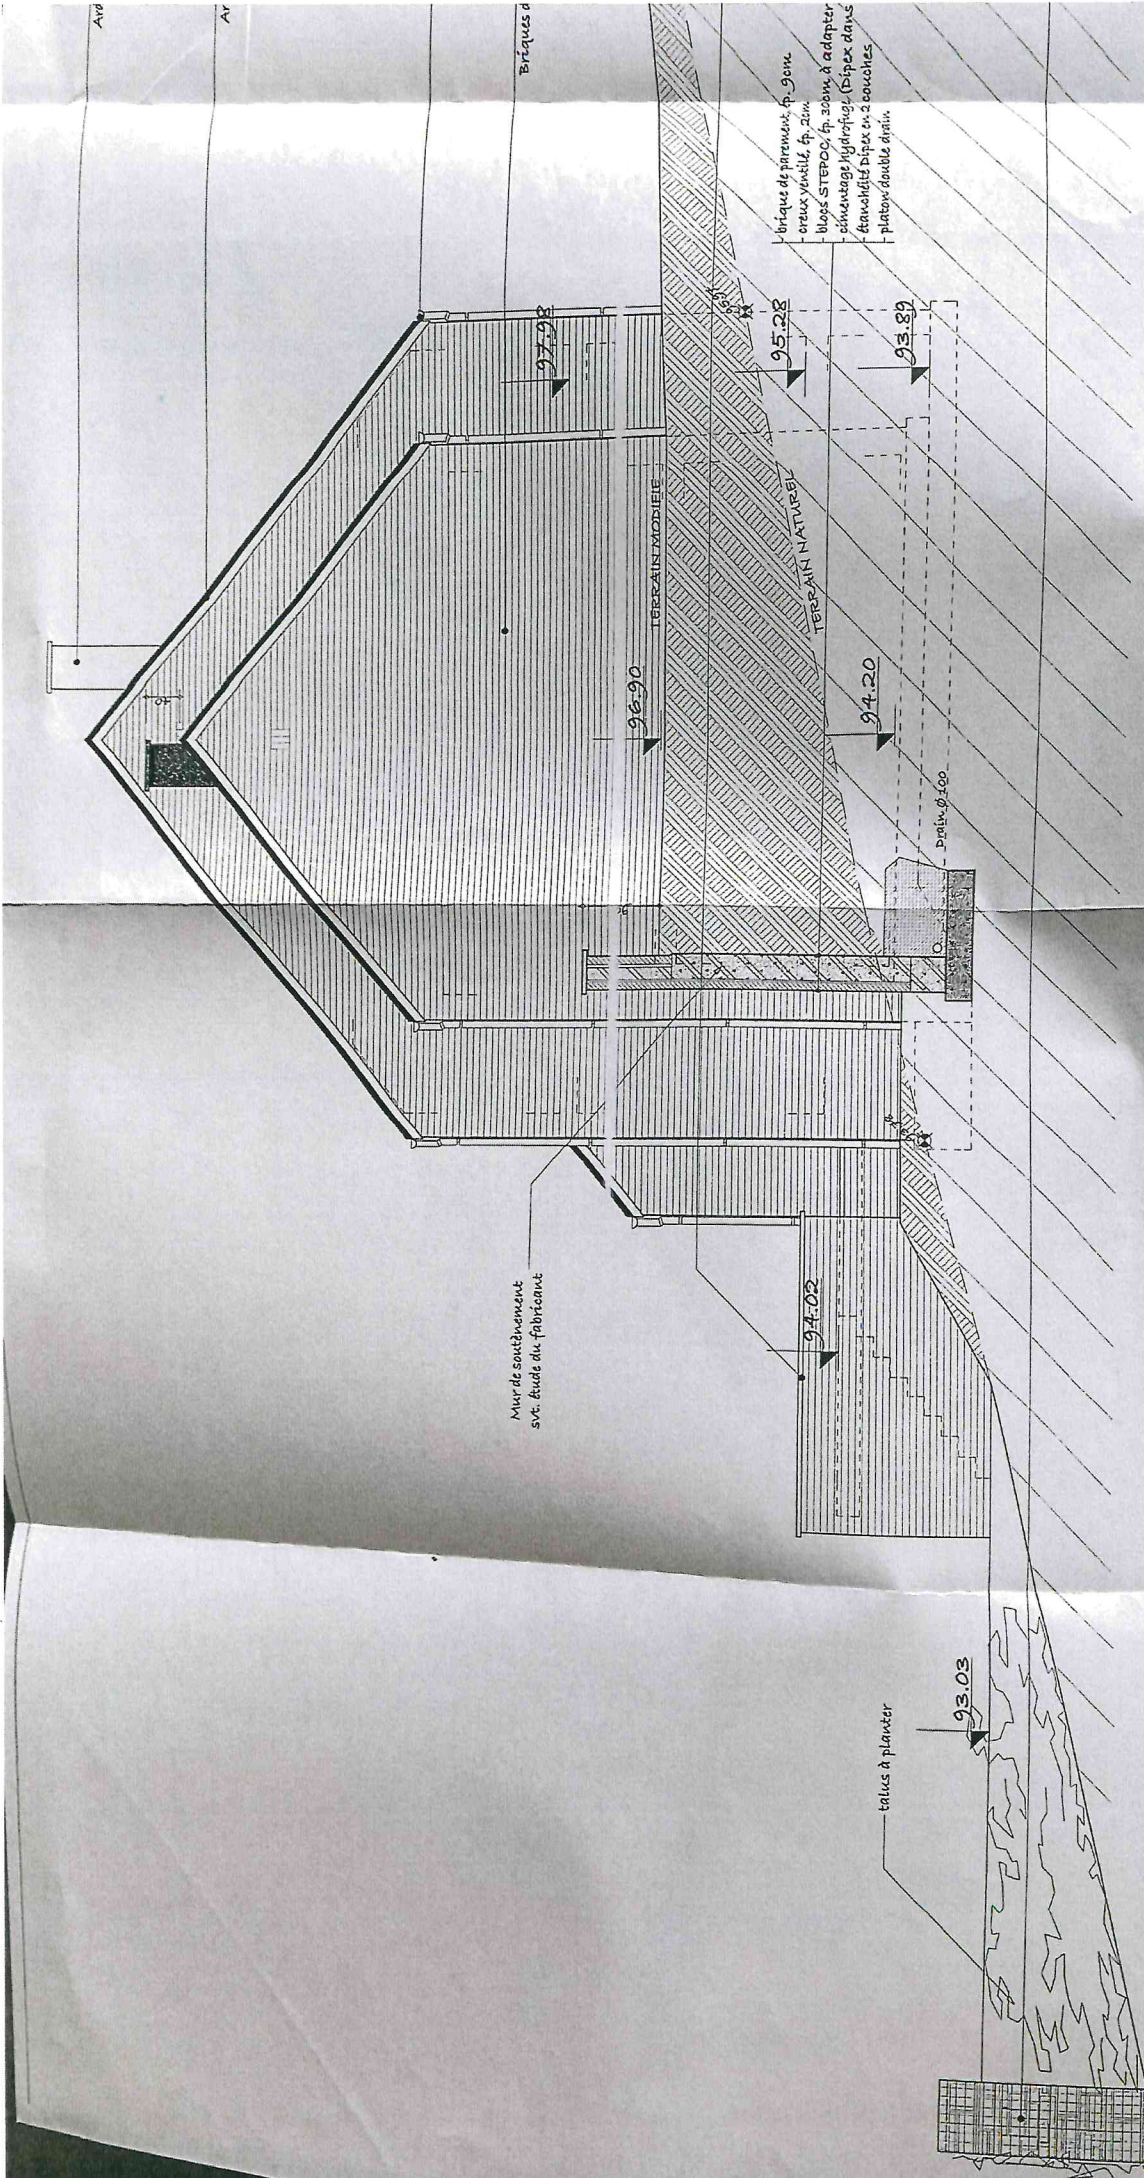

# FACADE LATÉRALE GAUCHE

SOUCHE DE CHEMINÉE  
Arabis, ton noir.