



Distributienetbeheerder : Sibelga
Gestionnaire de réseau de distribution :

Nr teller : 7055975
N° comp :

Verslag van onderzoek :

Rapport de contrôle: 23 23.10/2/2012

EAN :
code :

Aard onderzoek : AREI ART	86	+95	270	271	276	276bis	TT	Voorsch. netbeheerder Prescription du gest. de réseau de distr. ☐
Genre de contrôle : RGIE ART		☐	☐	☒	☐	☐		

Plaats van het onderzoek : me de Gafedores 57 1000 BXL
Lieu du contrôle :

Eigenaar Benoit de Baat Adres me Parnigat LA HULPE
Propriétaire Adresse :

Installateur : 4 BTW / TVA :
Datum van het onderzoek : 29.10.12 Ik. / C.I. :
Date du contrôle : Inspecteur : Potbruyt

Onderzoek / Contrôle : ☐ Woning / maison ☒ Appart. 3 ☐

Spanning 230 Meter / bord verbinding : V0B 2x15 Max. beveiliging : 6A
Tension Liaison compteur-tableau : Protection max. :

Aardelektrode : 2x3 Isolatie : 29 Mohm Aantal verdeelborden : 2
Electrode de terre Ohm Isolement : Nombre de tableaux :

Differentieelschakelaars Interrupteurs différentiels			Aantal eindstroombanen : <u>22</u>		Test ΔIn		1 ΔIn		AREI / RGIE			
In (A)	Δ In (mA)	type	Nombre de circuits terminaux :		OK	NOK	OK	NOK	270	271	271bis	278
<u>40A</u>	<u>300</u>	<u>A</u>	<u>generale 2P</u>		☒	☐	☒	☐	☒	☒	☒	☒
<u>40A</u>	<u>30/2</u>	<u>A</u>	<u>8 circuits al 2P 16A 20A</u>		☒	☐	☒	☐	☒	☒	☒	☒
<u>40A</u>	<u>30/2</u>	<u>A</u>	<u>4 circuits al 2P 16A 20A</u>		☒	☐	☒	☐	☒	☒	☒	☒
<u>40A</u>	<u>30/2</u>	<u>A</u>	<u>5 circuits al 2P 16A 20A</u>		☒	☐	☒	☐	☒	☒	☒	☒
<u>40A</u>	<u>20/1</u>	<u>A</u>	<u>5 circuits al 2P 16A 20A</u>		☒	☐	☒	☐	☒	☒	☒	☒

Visueel nazicht : algemeen : OK NOK direkte aanraking : OK NOK
Contrôle visuel : général : ☒ ☐ contact direct : ☒ ☐ Indirecte aanraking : OK NOK
Contact indirect : ☒ ☐

Aansluitingen : OK ☒ NOK ☐ Potentiaalvereffeningen : OK ☒ NOK ☐
Raccordements : Liaisons equipotentielles :


Inbreuken/Infractions : (zie keerzijde / voir verso) VISUM :
Opmerkingen/Remarques : Datum/date :

PHS
elk ding valt de baan van pbaei


Besluit / Conclusion :		Niet conform		Conform		N° vorig rapport	
L'installation électrique est conforme aux prescriptions du R.G.I.E. De elektrische installatie voldoet aan de voorschriften van het A.R.E.I. Les bornes de l'interrupteur différentiel général sont rendues inaccessibles par scellage. De ingangsklemmen van de algemene differentieelschakelaar zijn ontoegankelijk gemaakt door verzegeling. Le schéma unifilaire et de position ont été visés et sont conformes avec l'installation. Het éndraad- en situatieschema werden voor gezien getekend en stemmen overeen met de installatie. Le prochain contrôle périodique est à effectuer dans le délai prescrit par la réglementation en vigueur (art. 271 R.G.I.E.). De volgende periodieke controle moet worden uitgevoerd binnen de door de van kracht zijnde reglementering voorgeschreven termijn (art. 271 A.R.E.I.). Prochaine visite de contrôle : / Volgende controlebezoek: <u>29.10.2013</u> L'installation électrique n'est pas conforme aux prescriptions du R.G.I.E. De elektrische installatie voldoet niet aan de voorschriften van het A.R.E.I. Conformément à l'art. 274 du RGIE, les travaux nécessaires pour faire disparaître les infractions constatées pendant la visite de contrôle, doivent être exécutés sans retard et toutes mesures adéquates doivent être prises pour qu'en cas de maintien en service des installations, les infractions ne constituent pas un danger pour les personnes et les biens. Une visite complémentaire est à exécuter par le même organisme un an au plus tard après la date de ce contrôle. Passé ce délai, le SPF concerné sera averti de l'existence d'infractions. Overeenkomstig art. 274 van het A.R.E.I., de werken, nodig om de inbreuken te doen verdwijnen die opgemerkt werden tijdens het controlebezoek, moeten zonder verbotmijning uitgevoerd worden en alle maatregelen moeten getroffen worden opdat de in overtreding zijnde installatie, indien zij in dienst blijft, geen gevaar vormt voor de personen of goederen. Een aanvullend bezoek moet door hetzelfde organisme worden uitgevoerd ten laatste één jaar na keuringsdatum. Na deze datum wordt de betrokken FOD verwittigd van de aanwezigheid van inbreuken. La visite de contrôle prévue par l'art. 276 bis du R.G.I.E. doit avoir lieu au plus tard 18 mois après l'acte de vente. Het controlebezoek voorzien door art. 276bis van het A.R.E.I. moet plaats hebben uiterlijk 18 maanden na de datum van de verkoopakte.		276bis AK	274 AK	276bis HK	274 HK		
		☐	☐	☐	☐		
		271 AK		271 HK			
		☐		☐			
		276 AK		276 HK			
		☐		☐			

voor de directeur, de inspecteur/pour le directeur, l'inspecteur


Rue de Conpederes 57
1000 Bruxelles

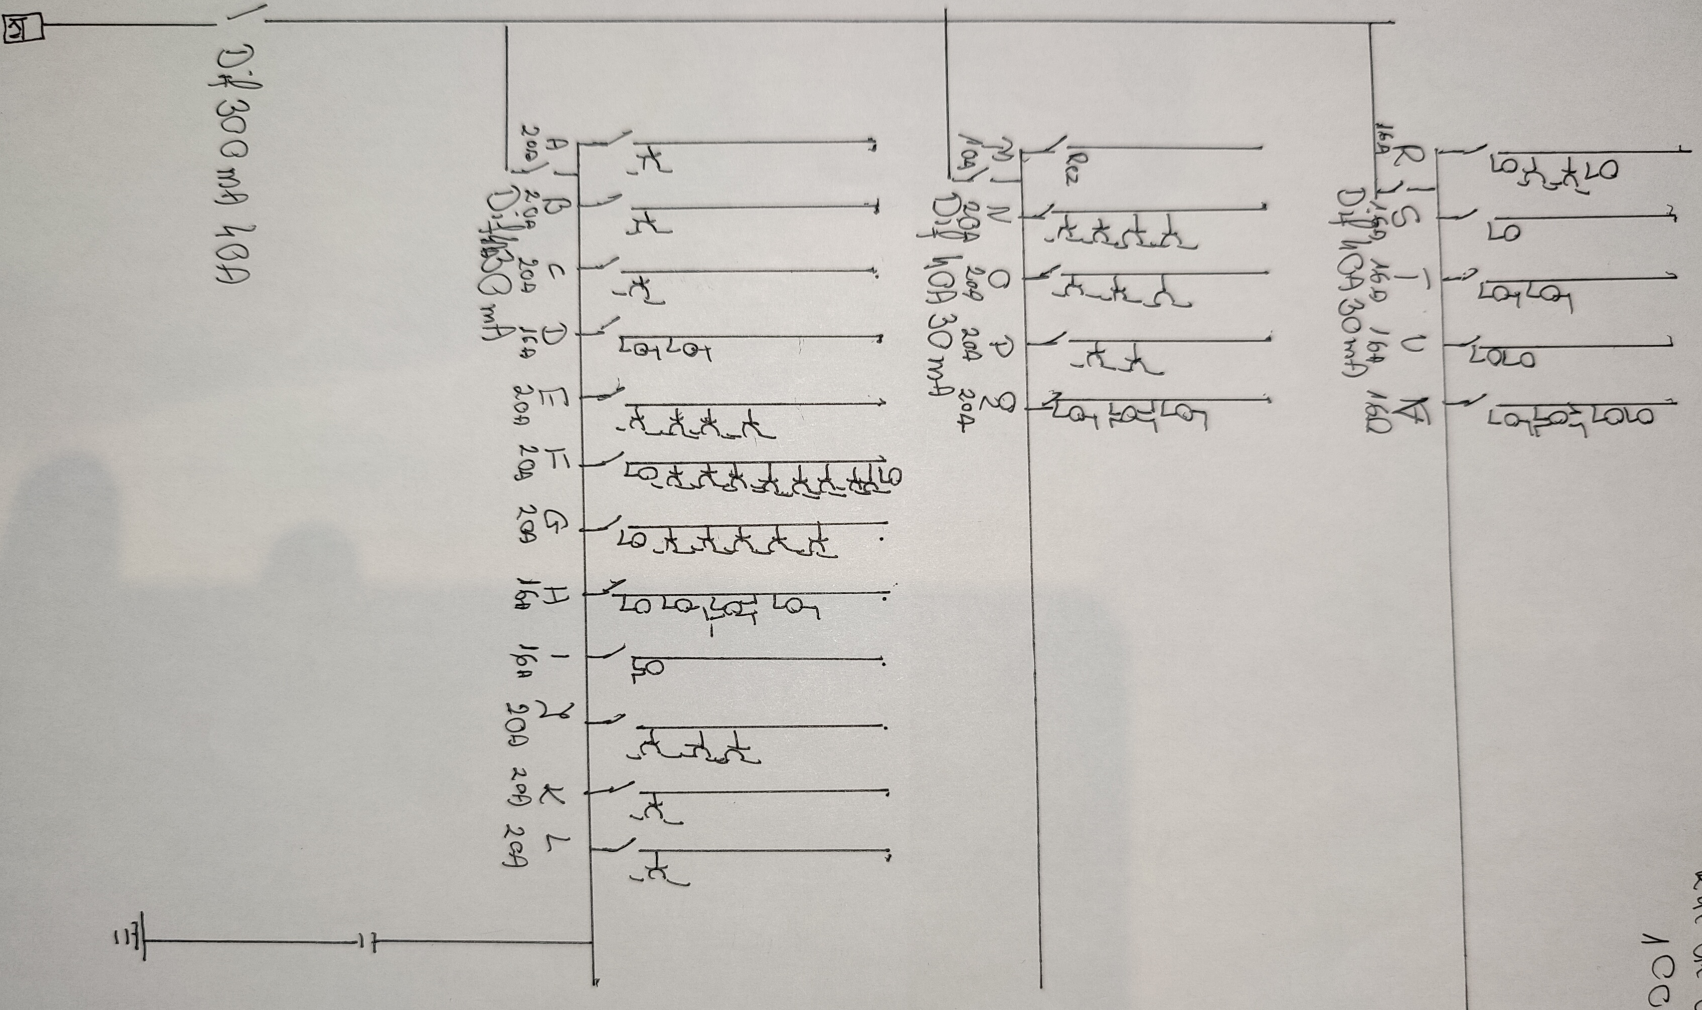

I Etage. Rue de Confederes 57
1000 Bruxelles.

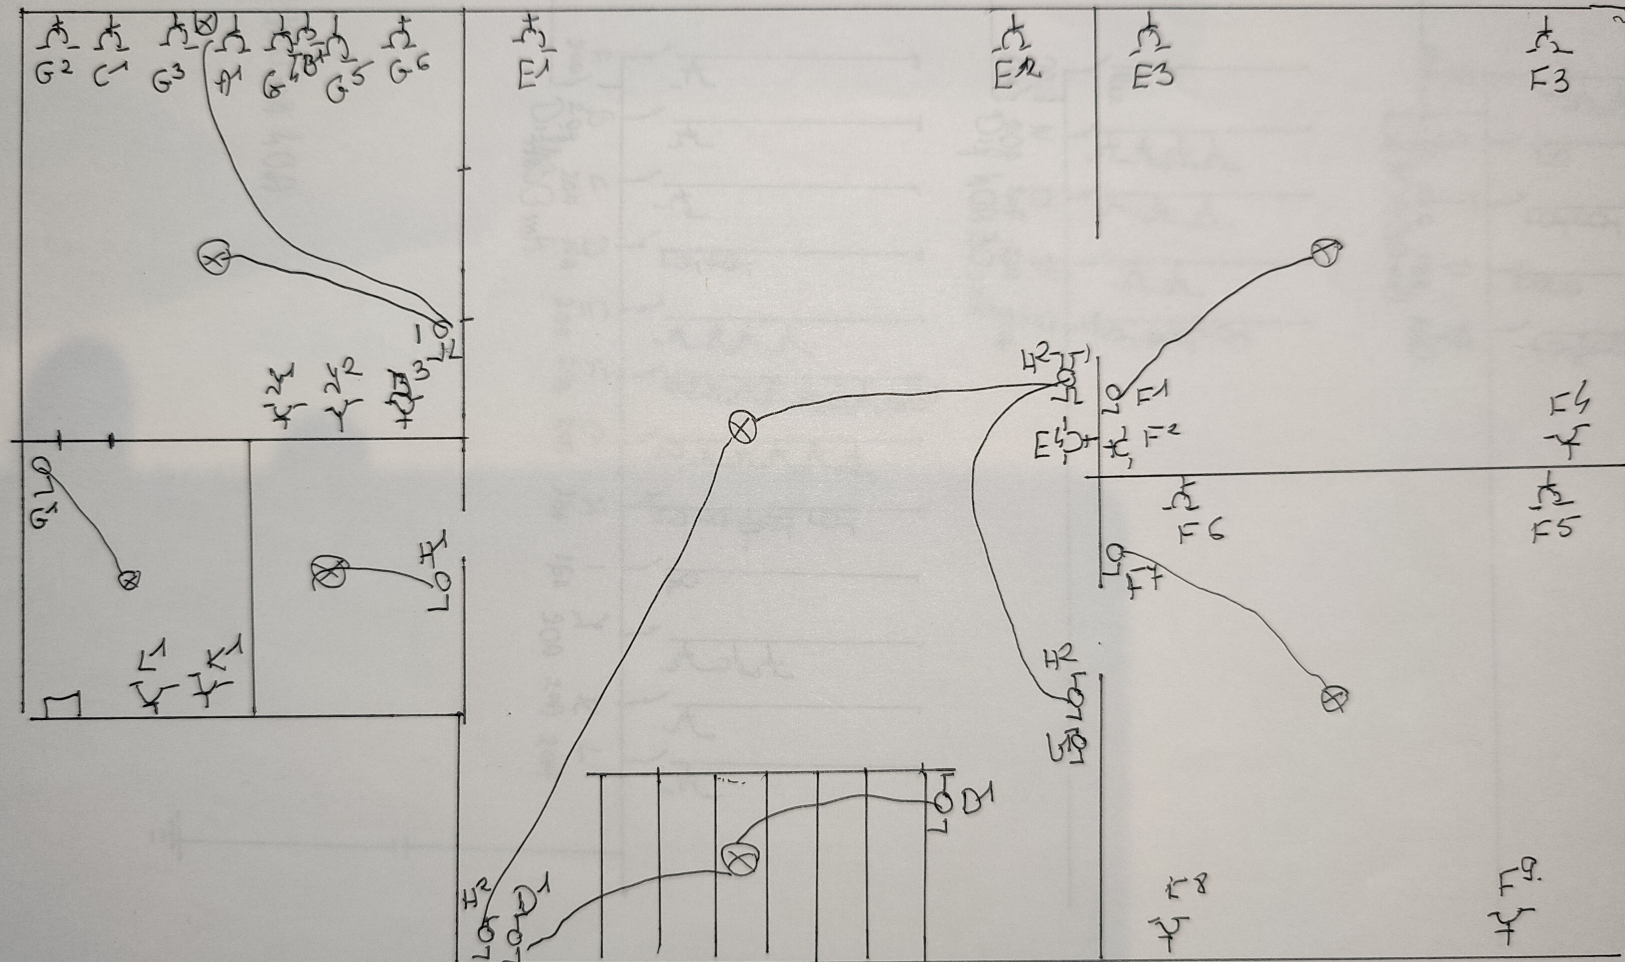

II Etage. Rue de Confederes 54
1000 Bruxelles.

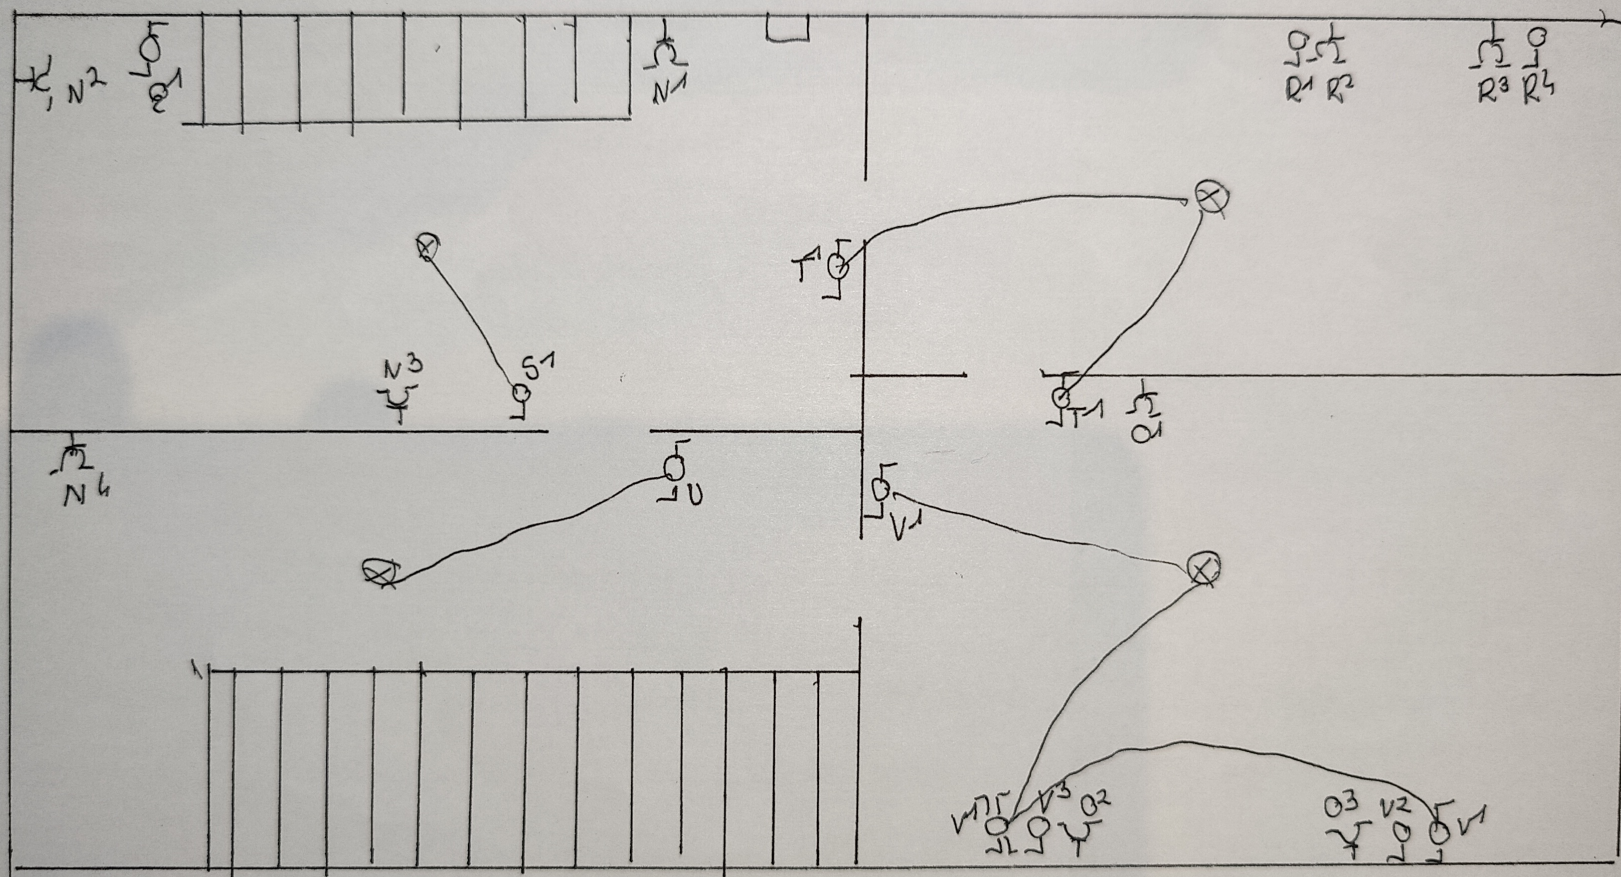

Mezzanin. Rue de Confederates 57
1000 Bx2

