




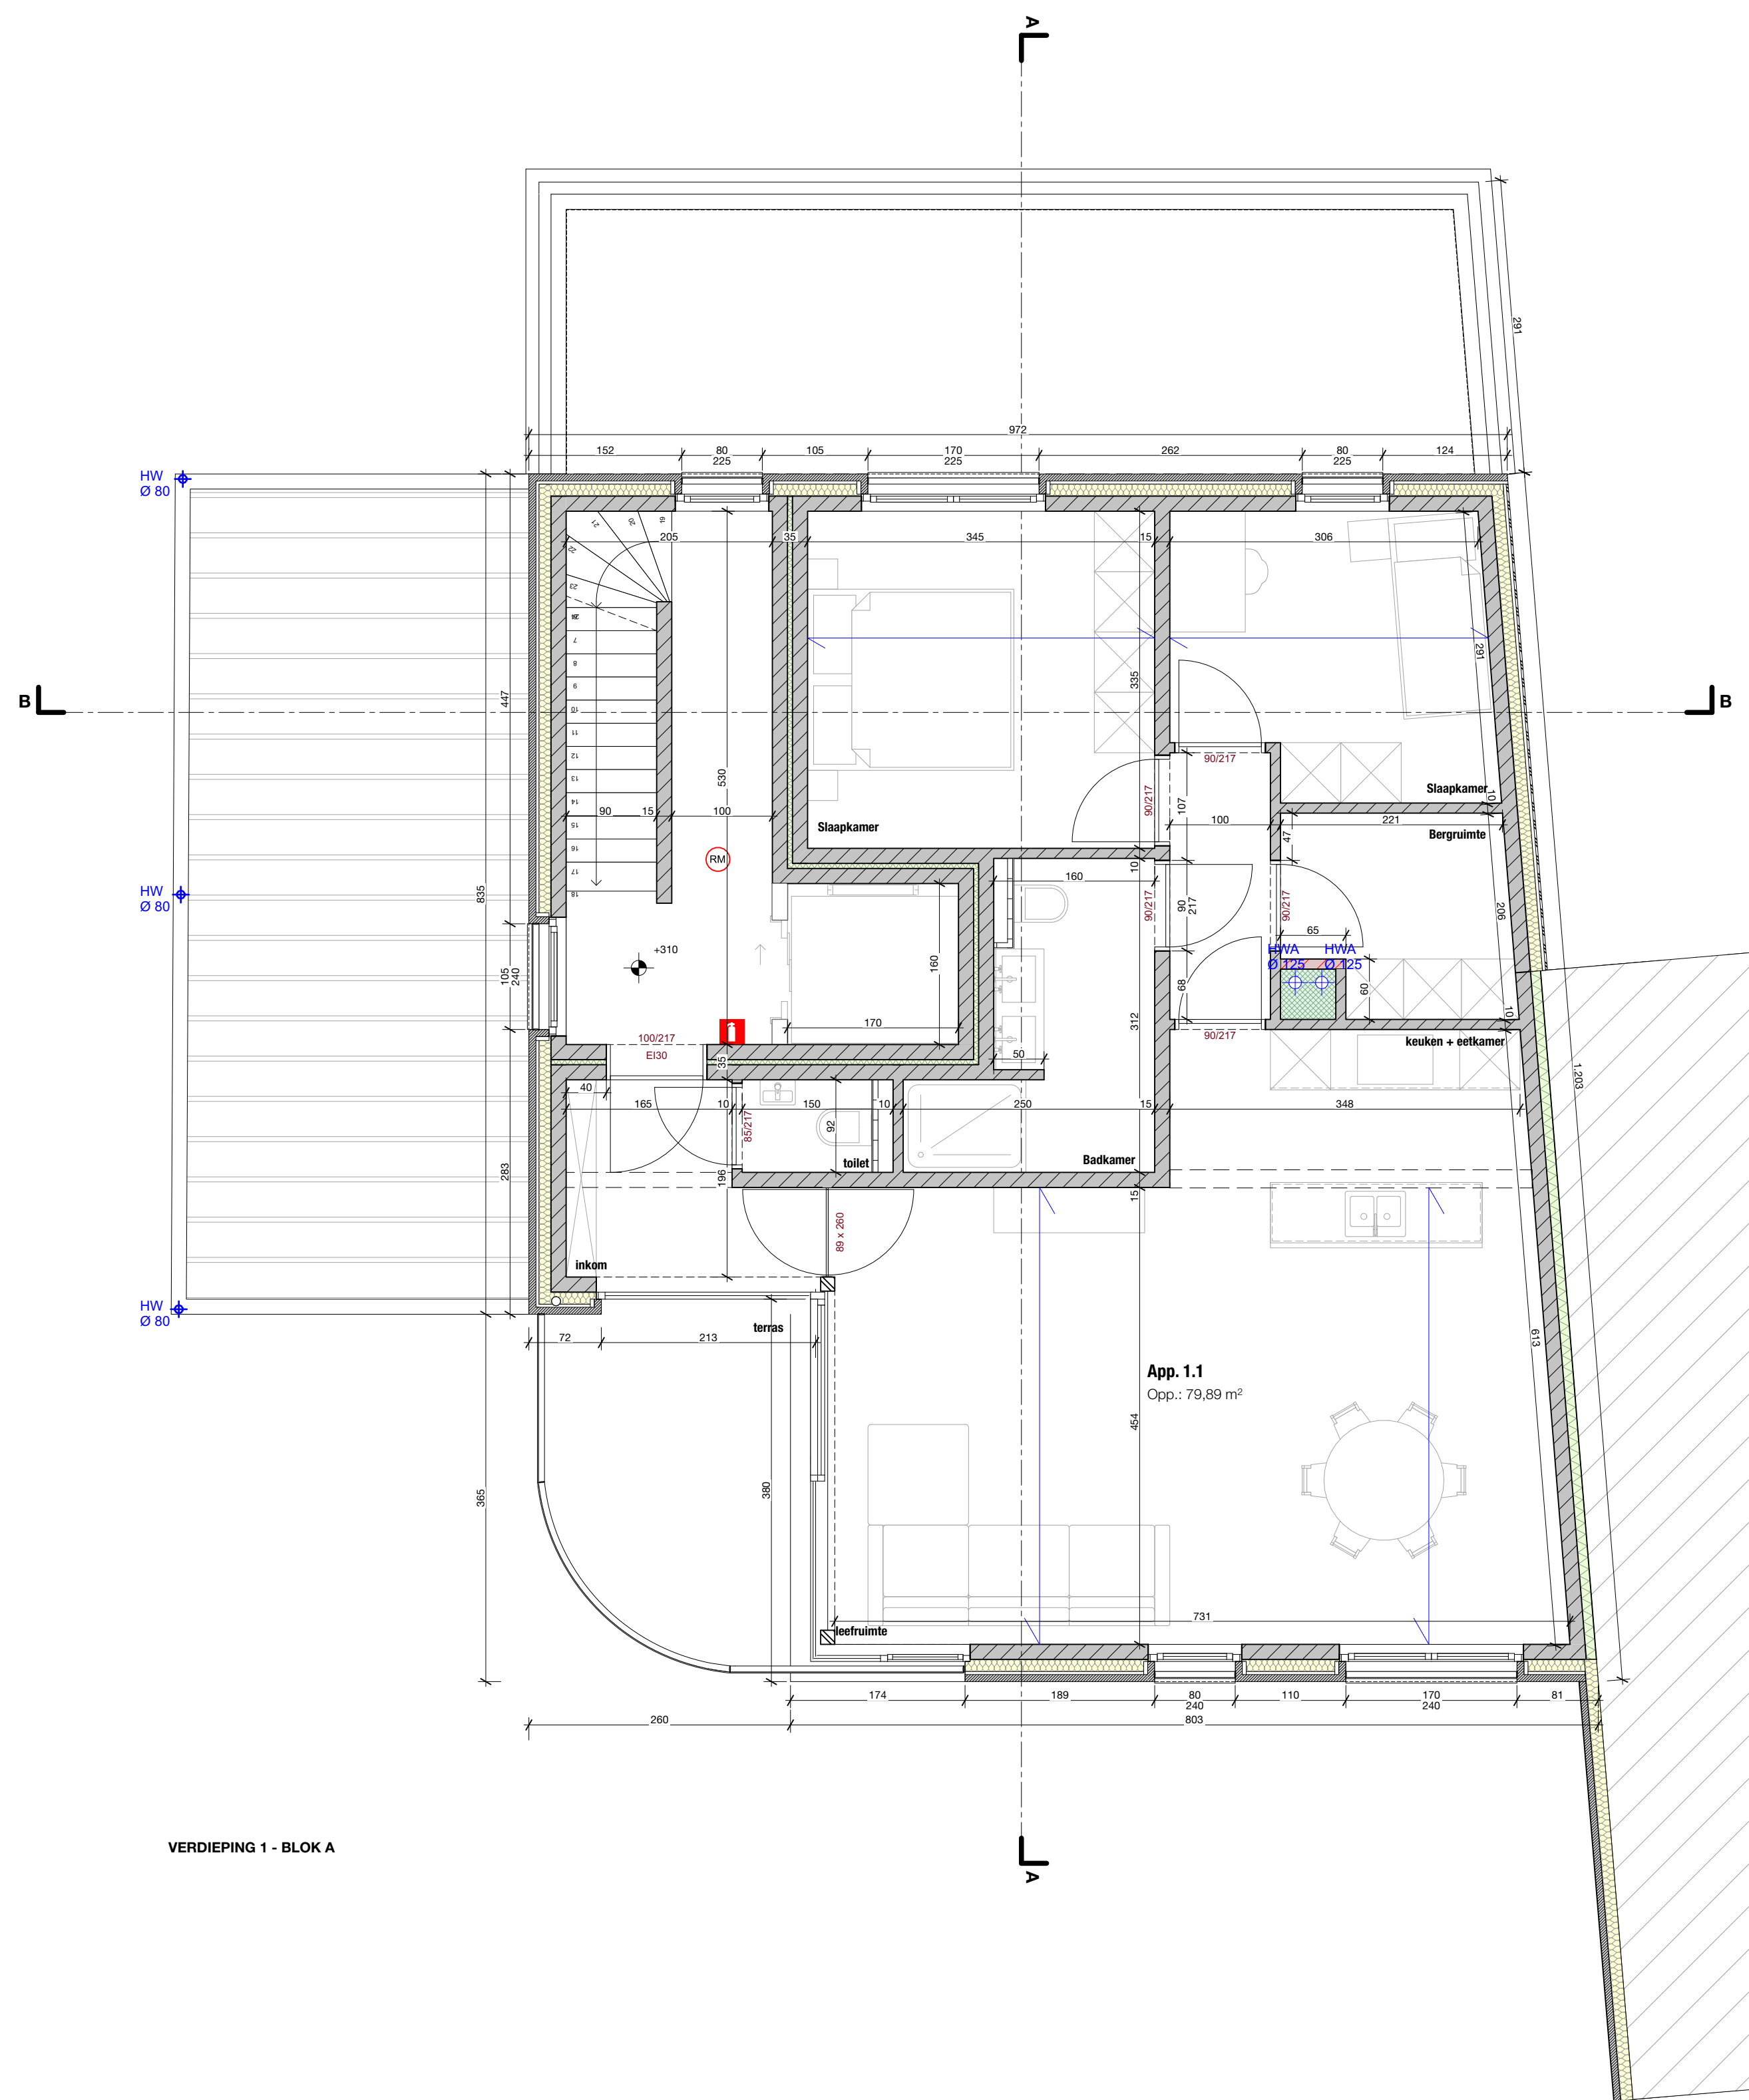


VERDIEPING 1 - BLOK A

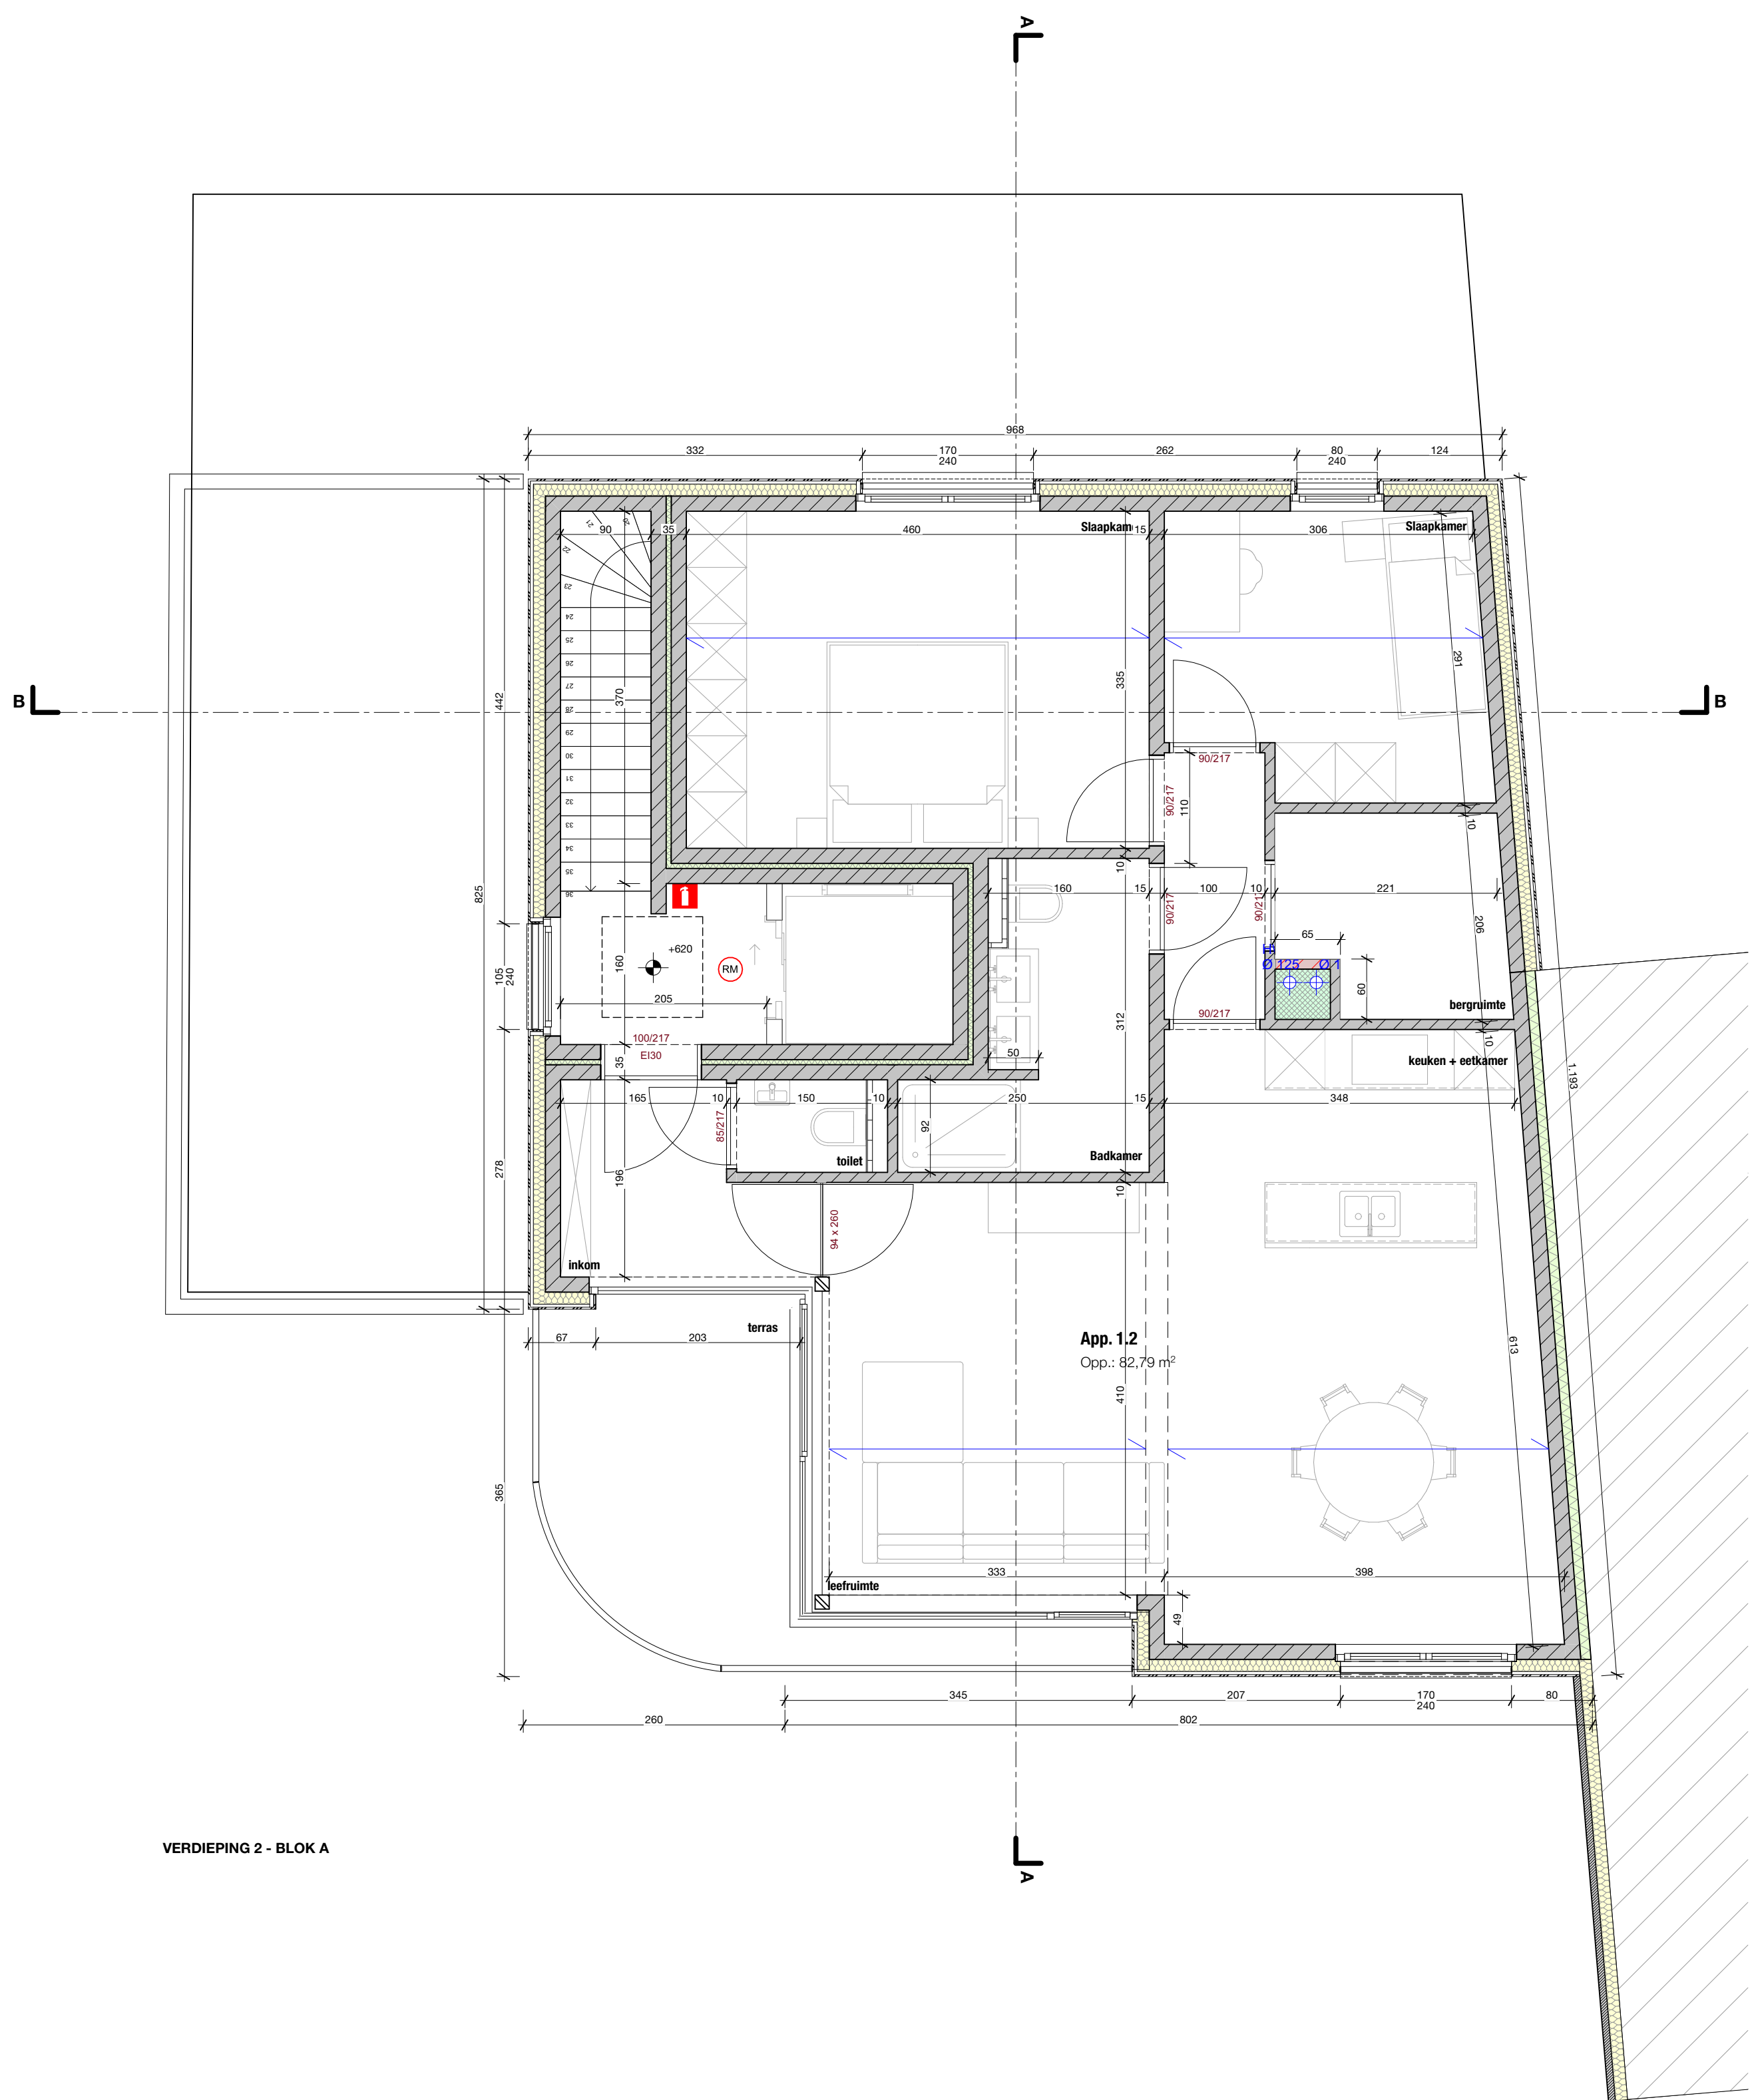


VERDIEPING 2 - BLOK A

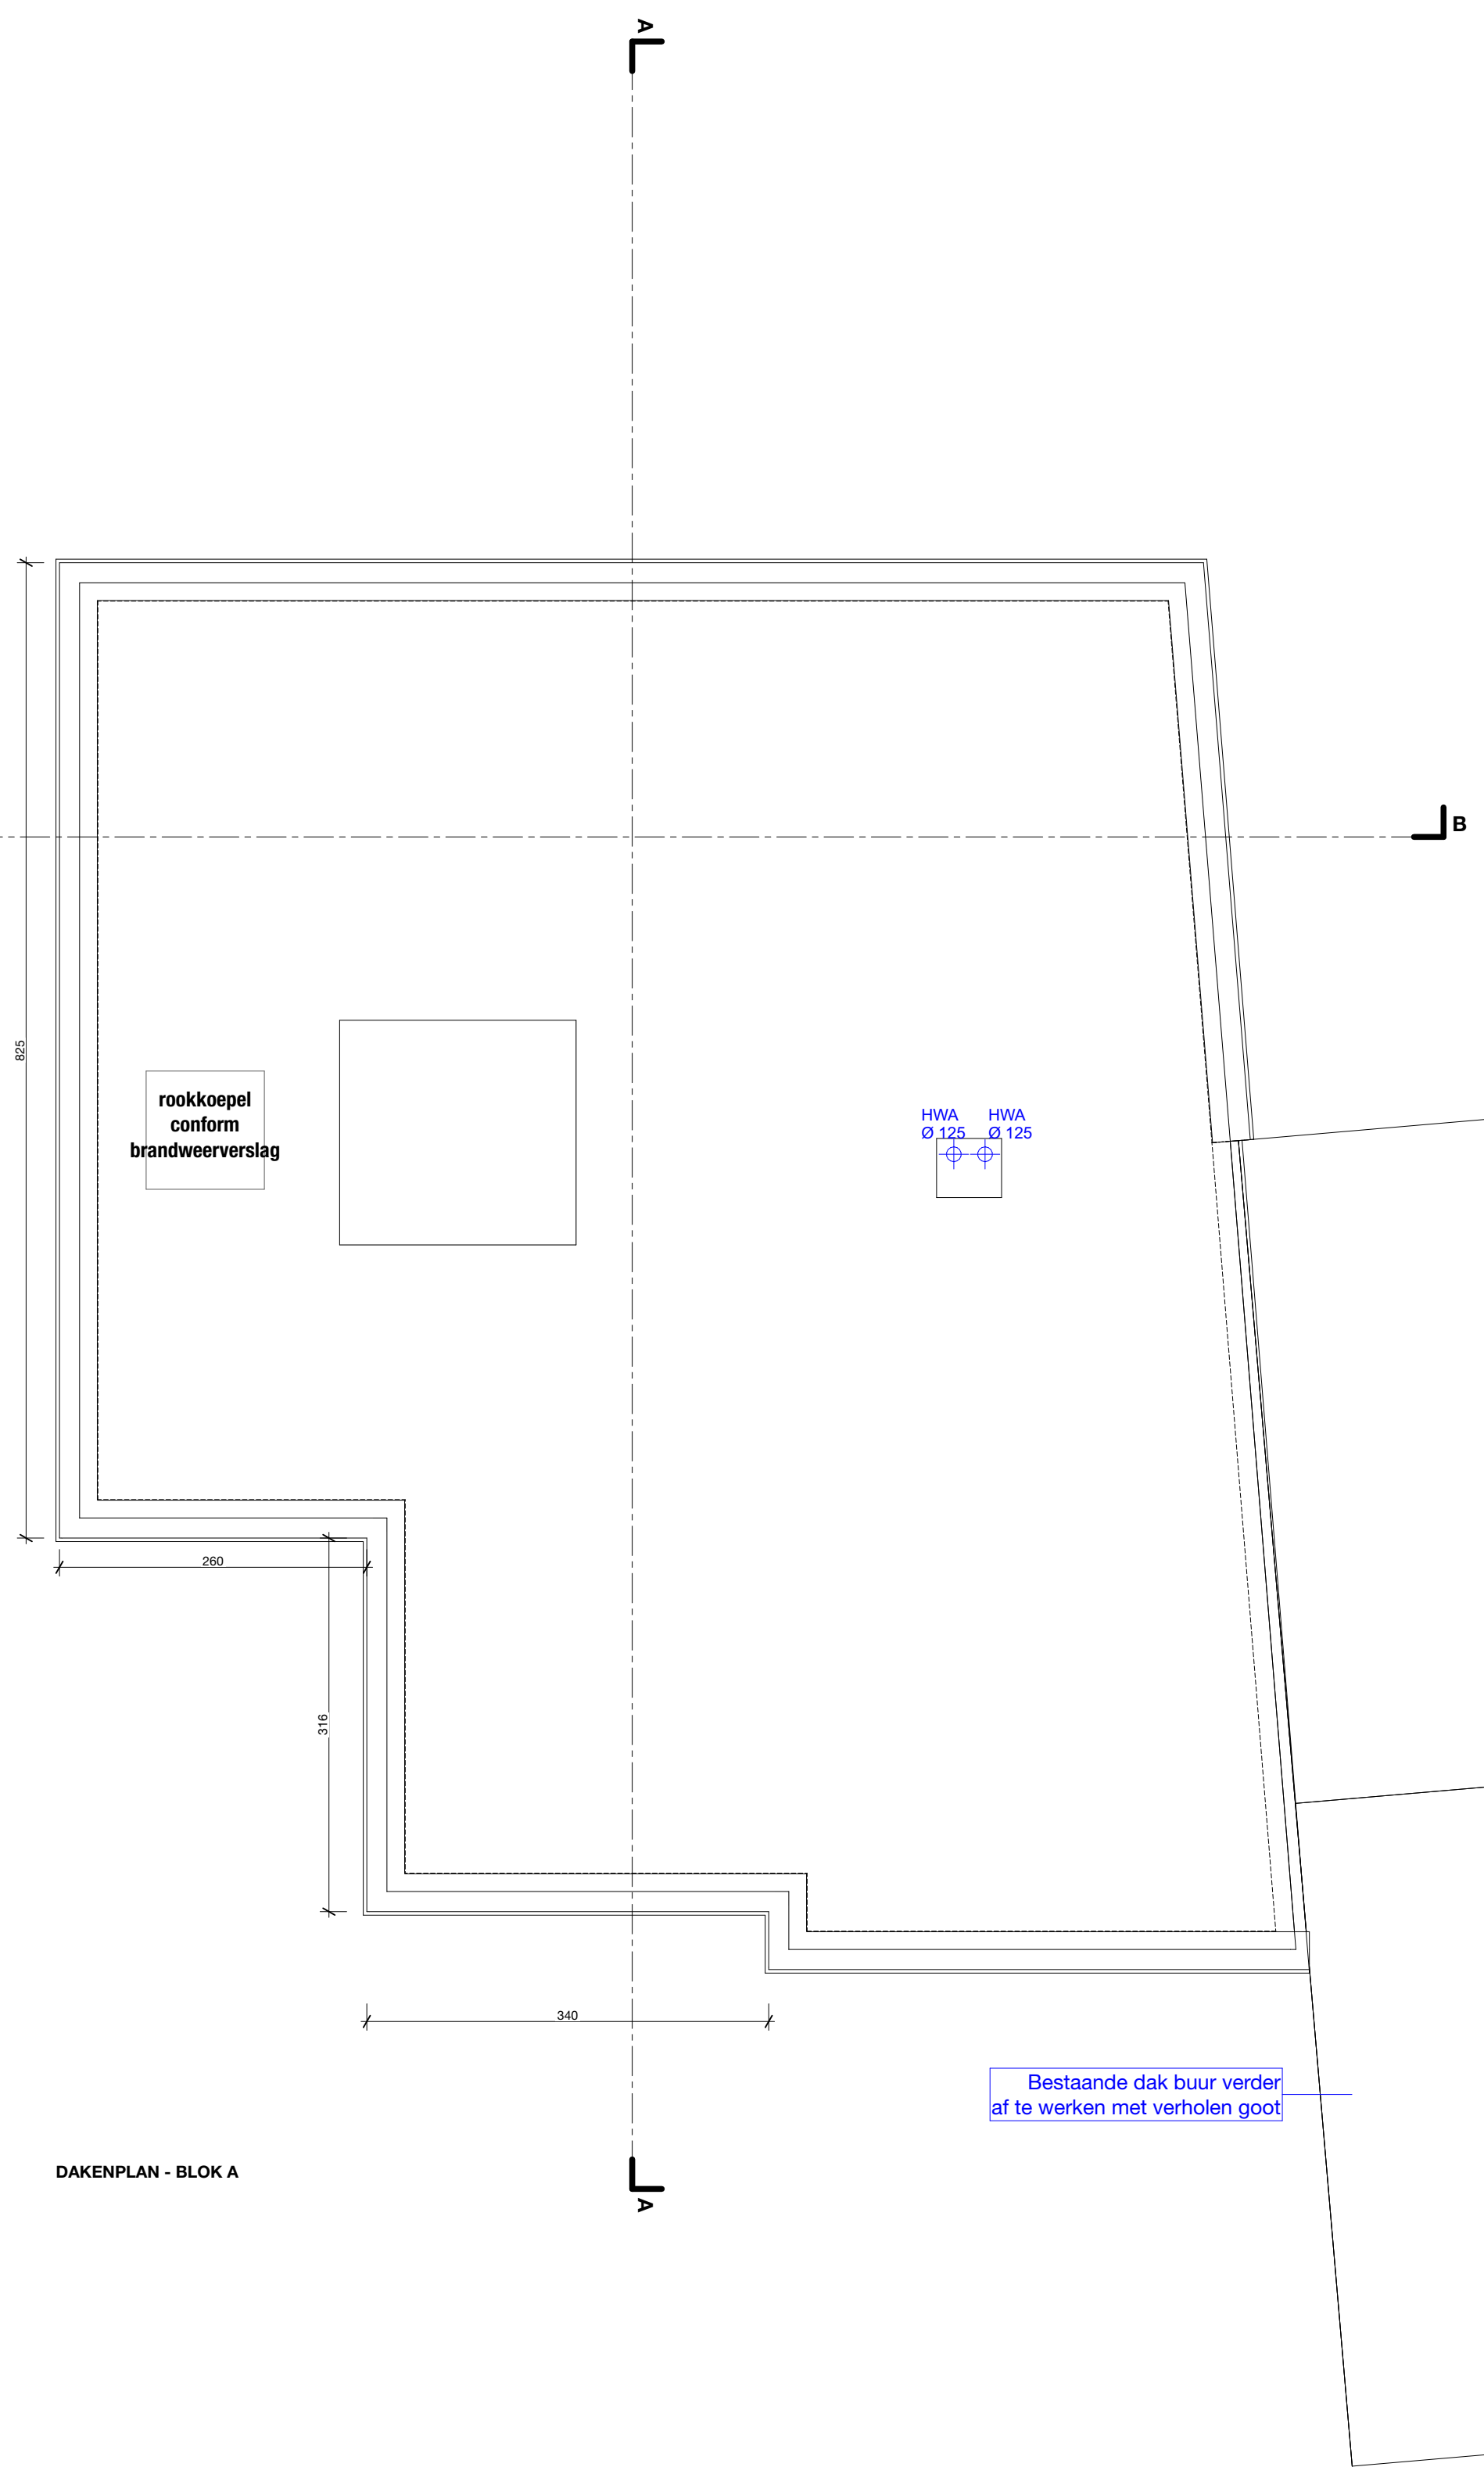


DAKENPLAN - BLOK A

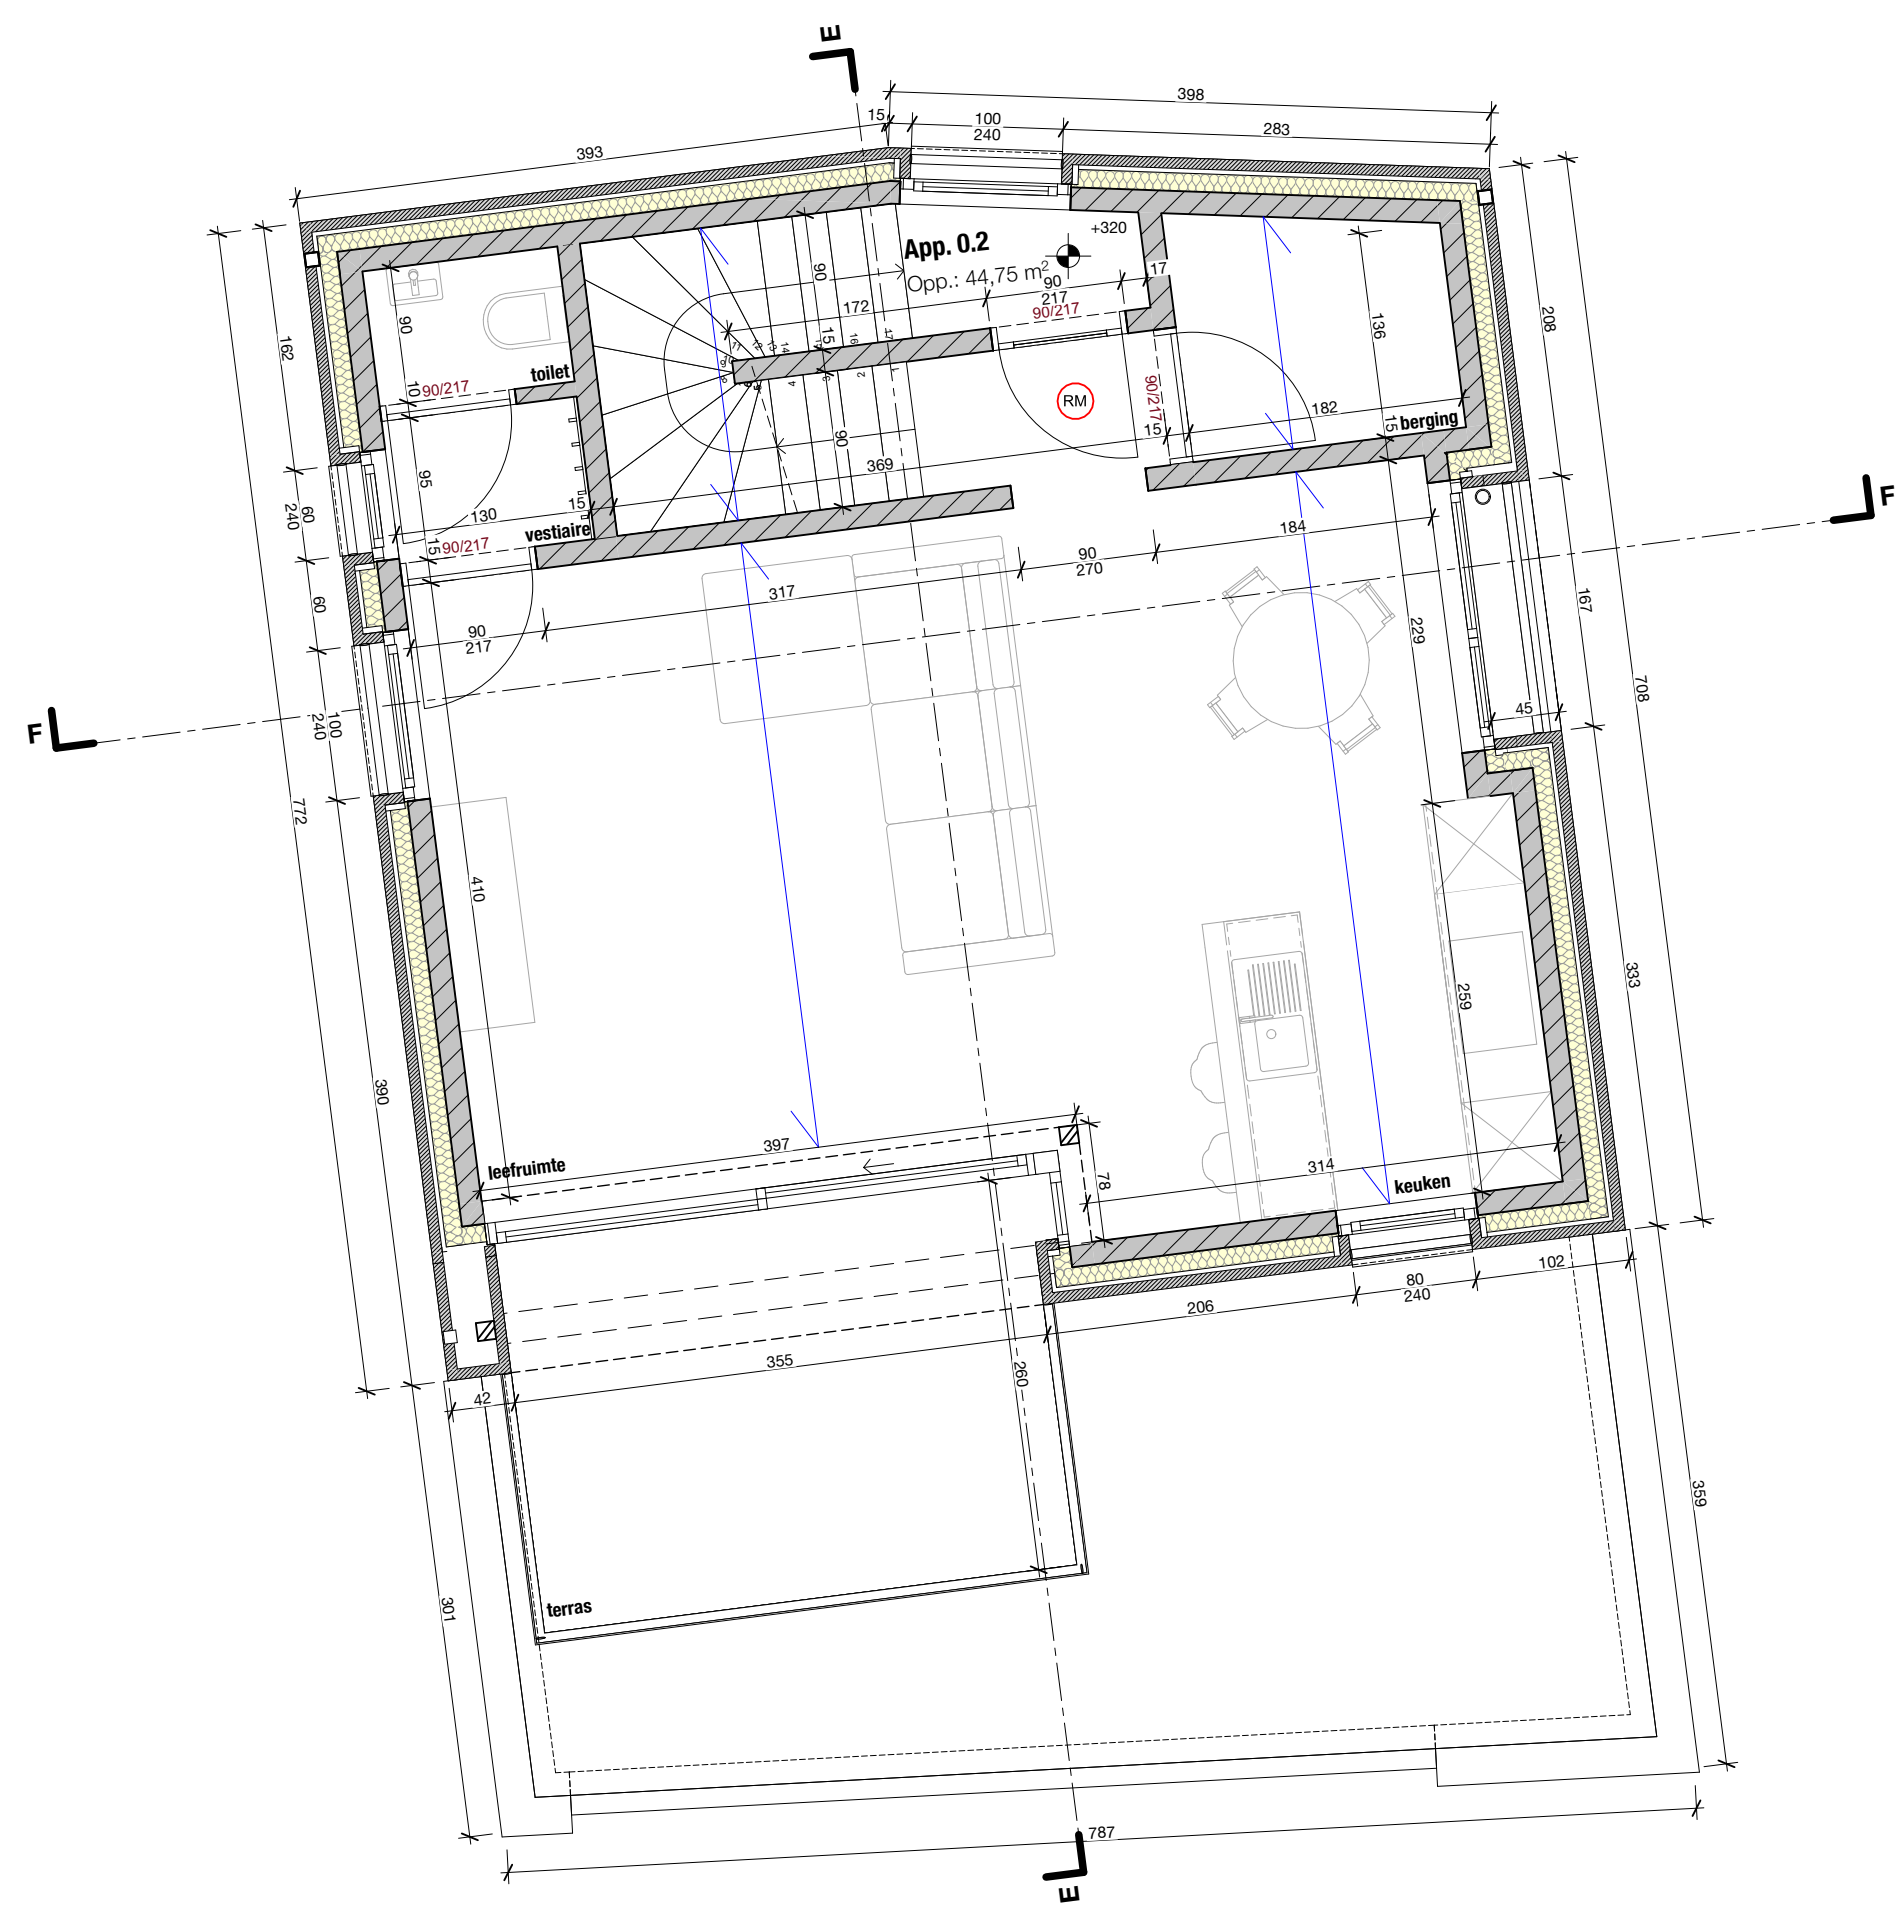

VERDIEPING 1 - BLOK B

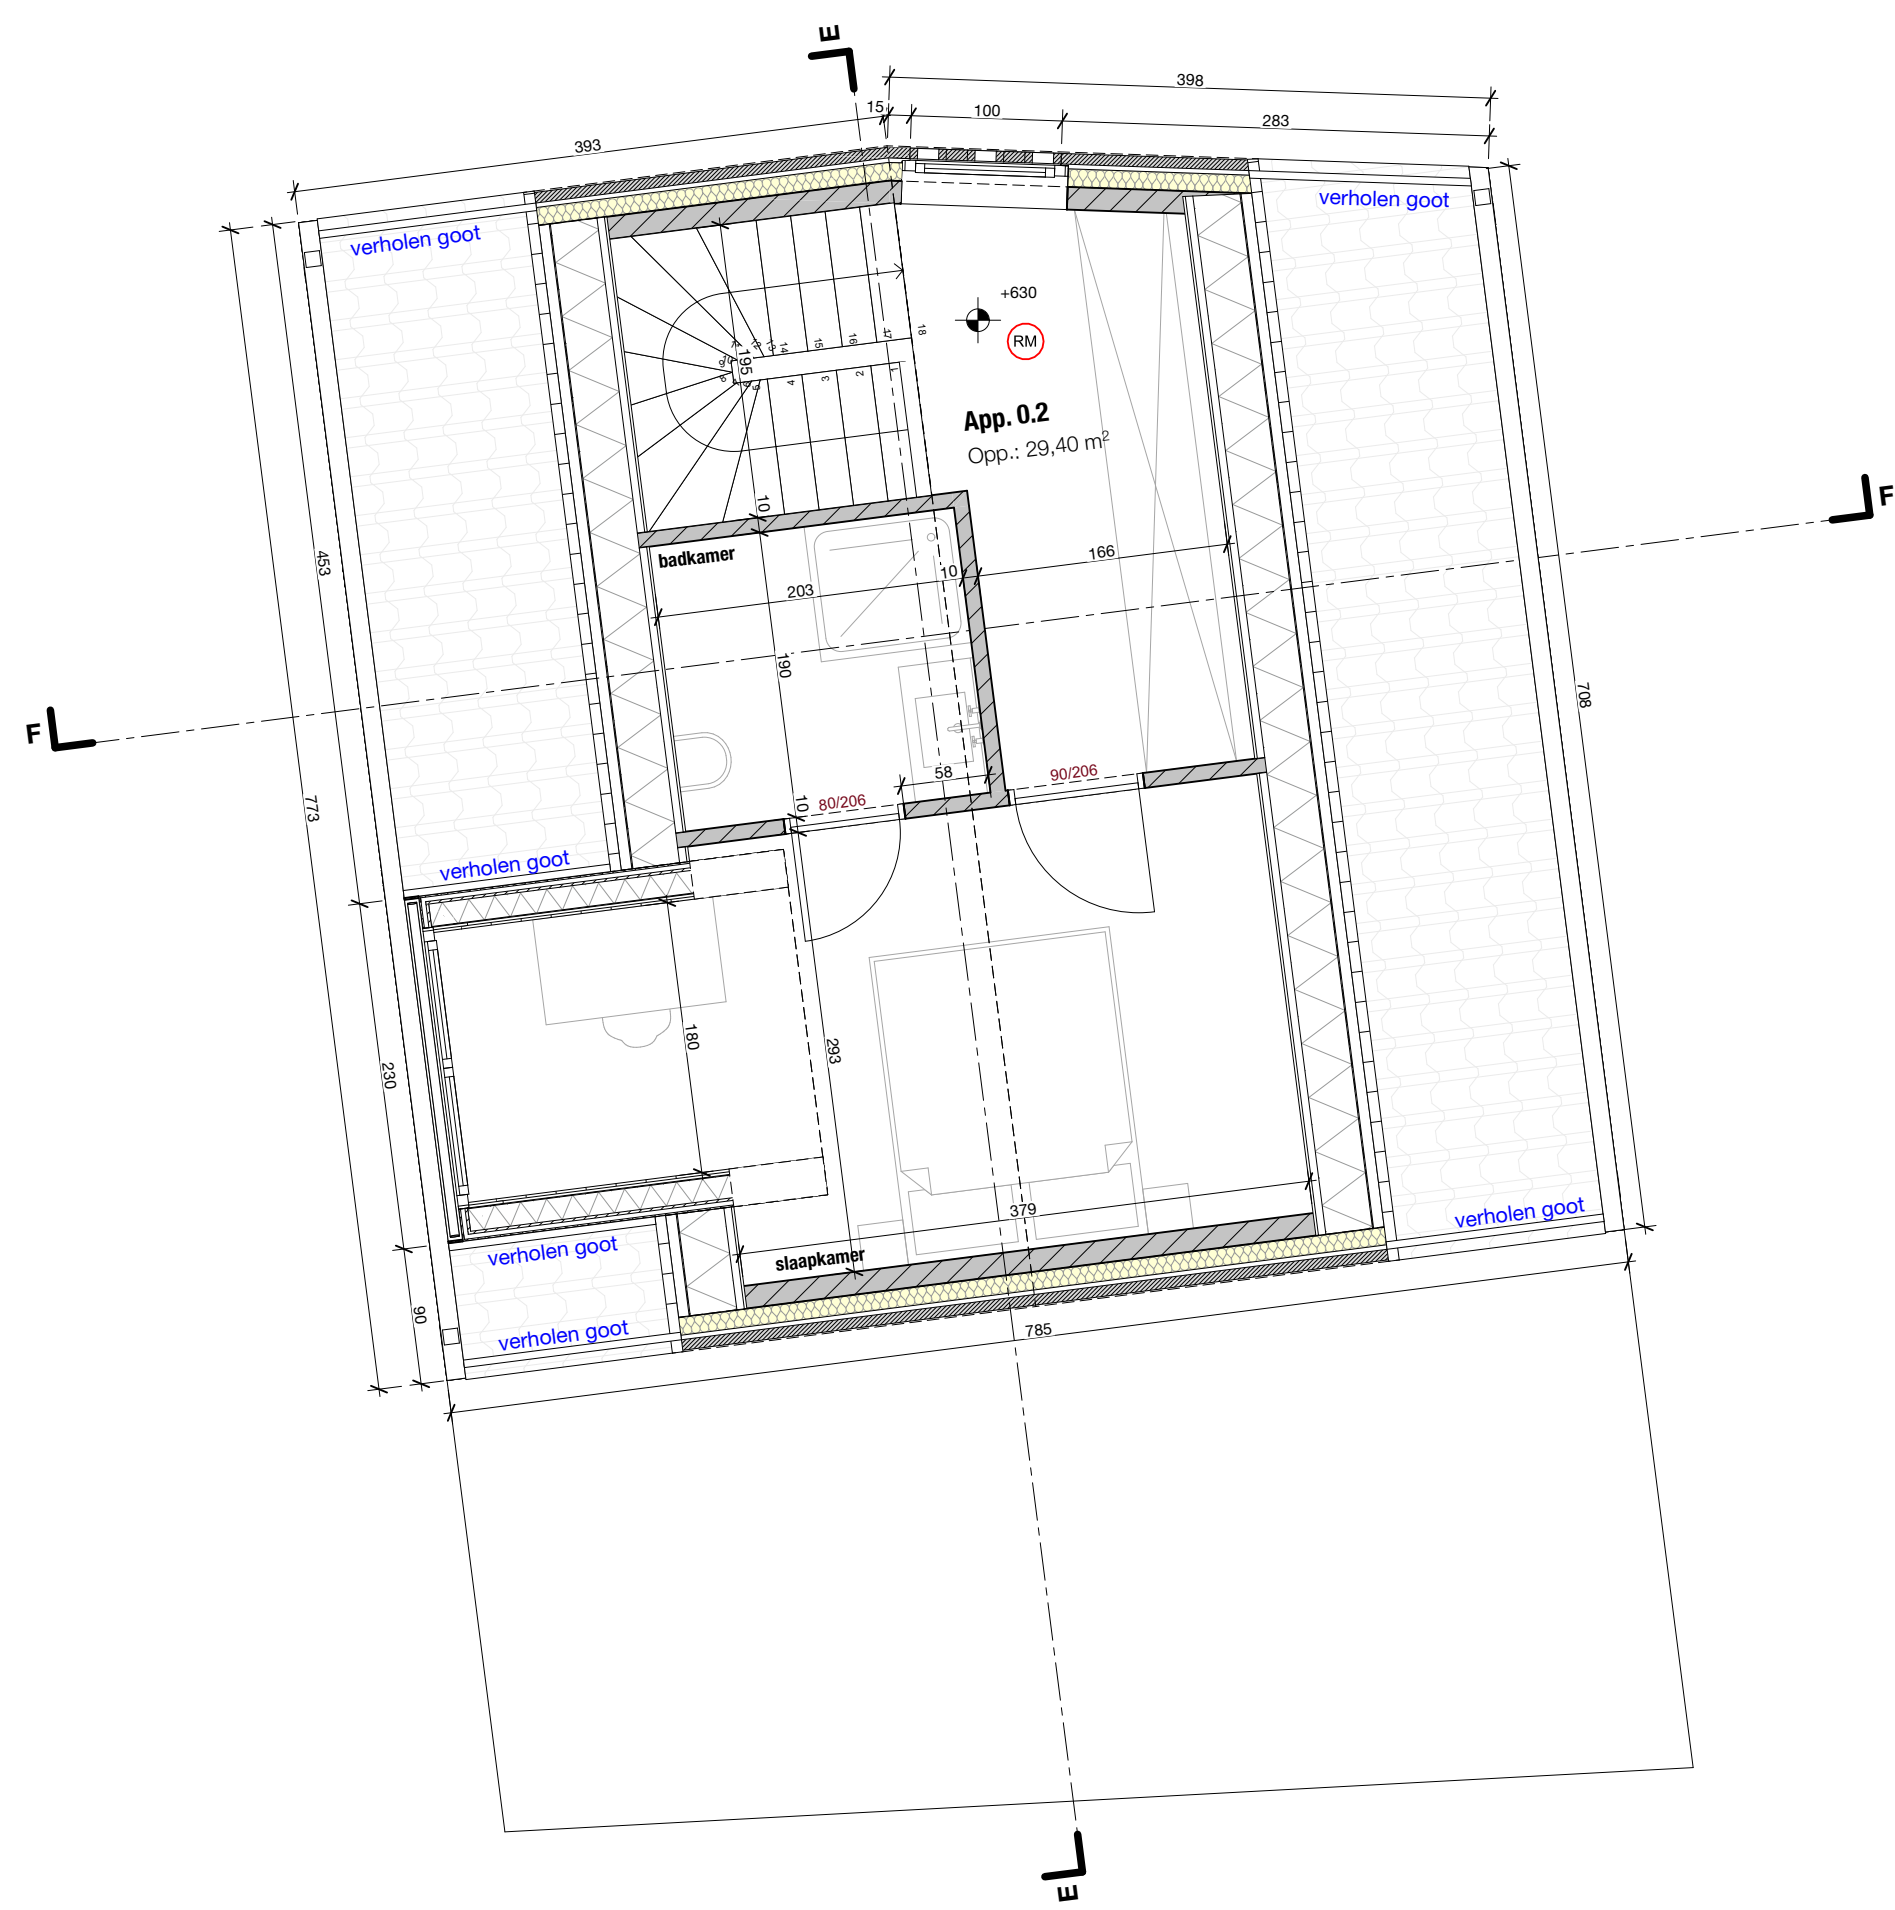

VERDIEPING 2 - BLOK B

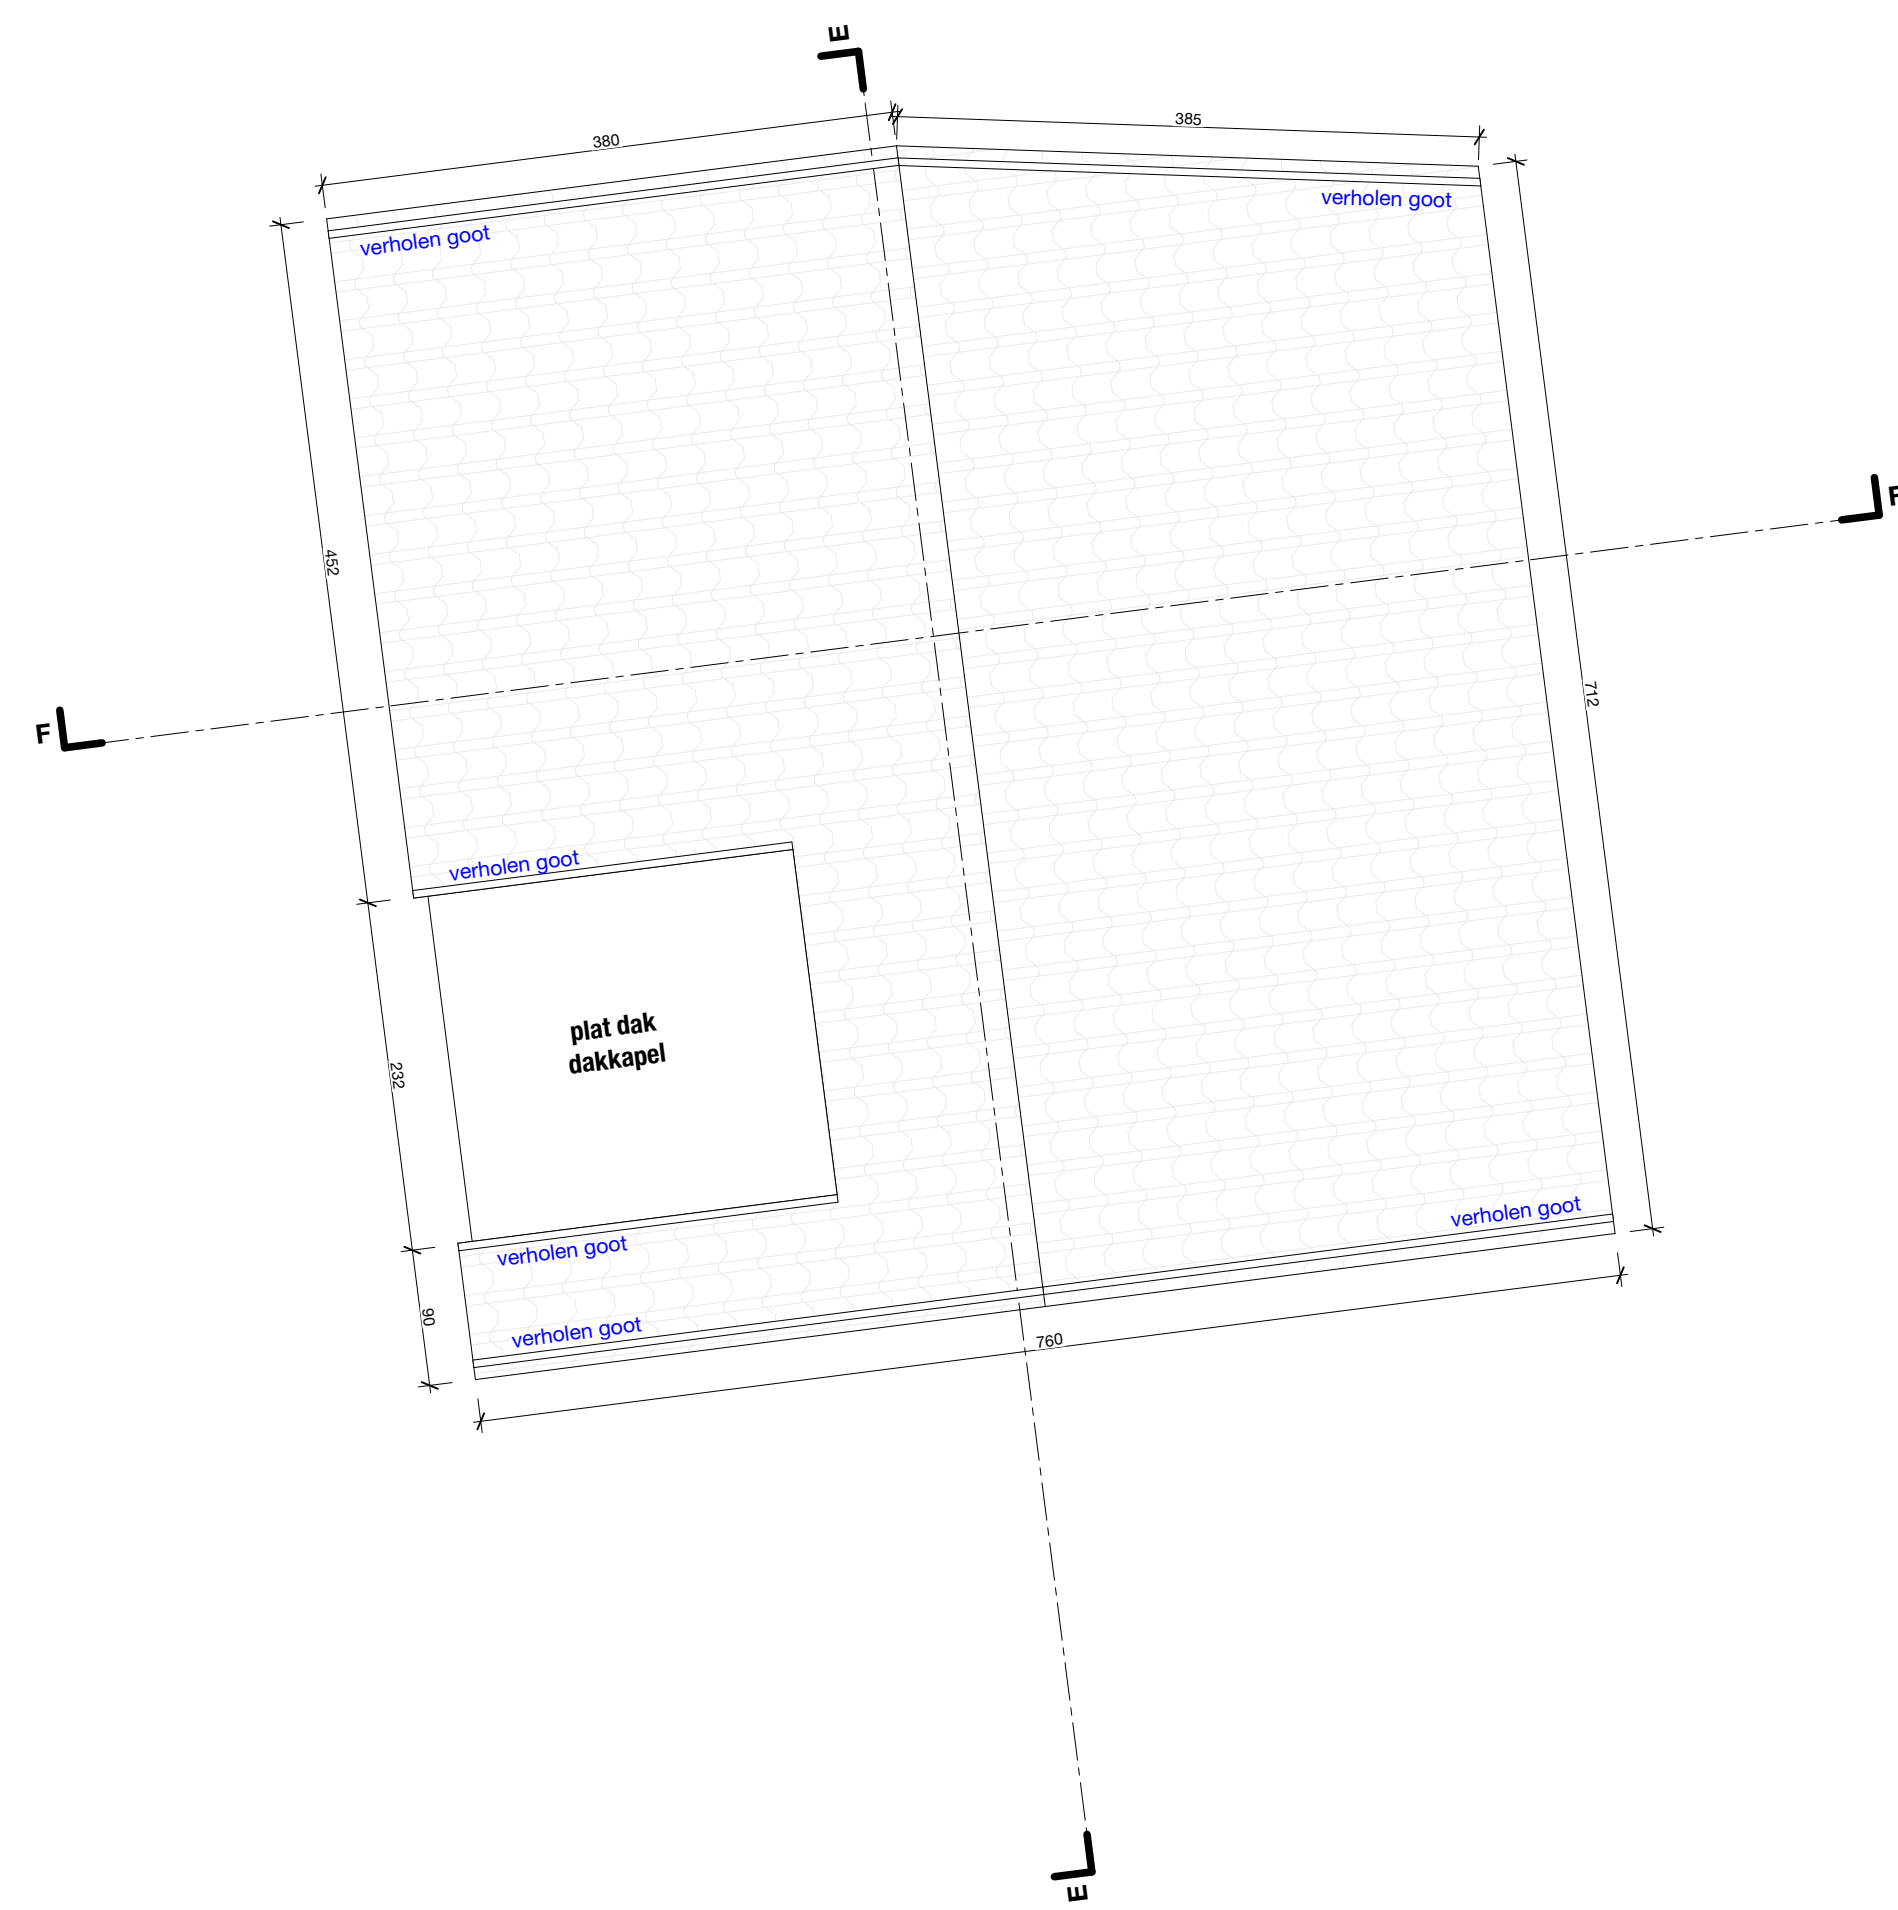

DAKENPLAN - BLOK B

PROJECT

VOORWERP VAN DE AANVRAAG

BOWWHEER

LIGGING

Future Investing Zemst

Bouwen van meergezinswoningen + handelsruimte met duplex

dr. C.H.F. Van Lierde
Future Investing
Tennuusesteenweg - 1982 Zemst

Grimbergsesteenweg 3
1980 Zemst
Karl Oeg
Culphener

Sole gld. wcdle D. ms. 1136, 1138
7151193274/000000

index	datum	veranderingen, goeden en grondgevaar door bouwheer - aanvrager - architect	bladzijde nummer
			528.22

archief	inhoud plan	plaat nr.
1:50	Te verduidelijken, 3e verduidelijking, Dak	

hardtekening bouwheer

hardtekening architect

2/4

BOND.

BOND architectuur bv | Industrieweg 1005 bus 2A | B-3540 Herk-de-Saet | contact@bondarchitectuur.be
+32(0)15 85 21 56 | BAW BE02 0919 6204 9922 | BTW BE0134 679 892 | www.bondarchitectuur.be