

209/1

BETON MUR

FONDATION SUR BON SOL

COUPE

FOSSE

SEPTIQUE

PUIT PERDU

14,20

2,40 / 1,90

1,40 / 0,70

2,10

1,20 / 0,70

1,80

1,80

1,20 / 0,70

3,725

2,10

3,725

1,80

1,20 / 0,70

BUANDERIE

POURAGE DE L'ON. ARMÉE 2013

2,50

1,20 / 0,70

1,05

1,20 / 0,70

5,40

3,60

2,40

5,9'8

GARAGE

CAVE

3,725

1,80

6,00

1,70

1,25

0,60

0,50

1,50

1,20 / 0,70

4,60

14,20

SOUS-SOL

1,80

6,00


1,70

1,25

0,60


0,50



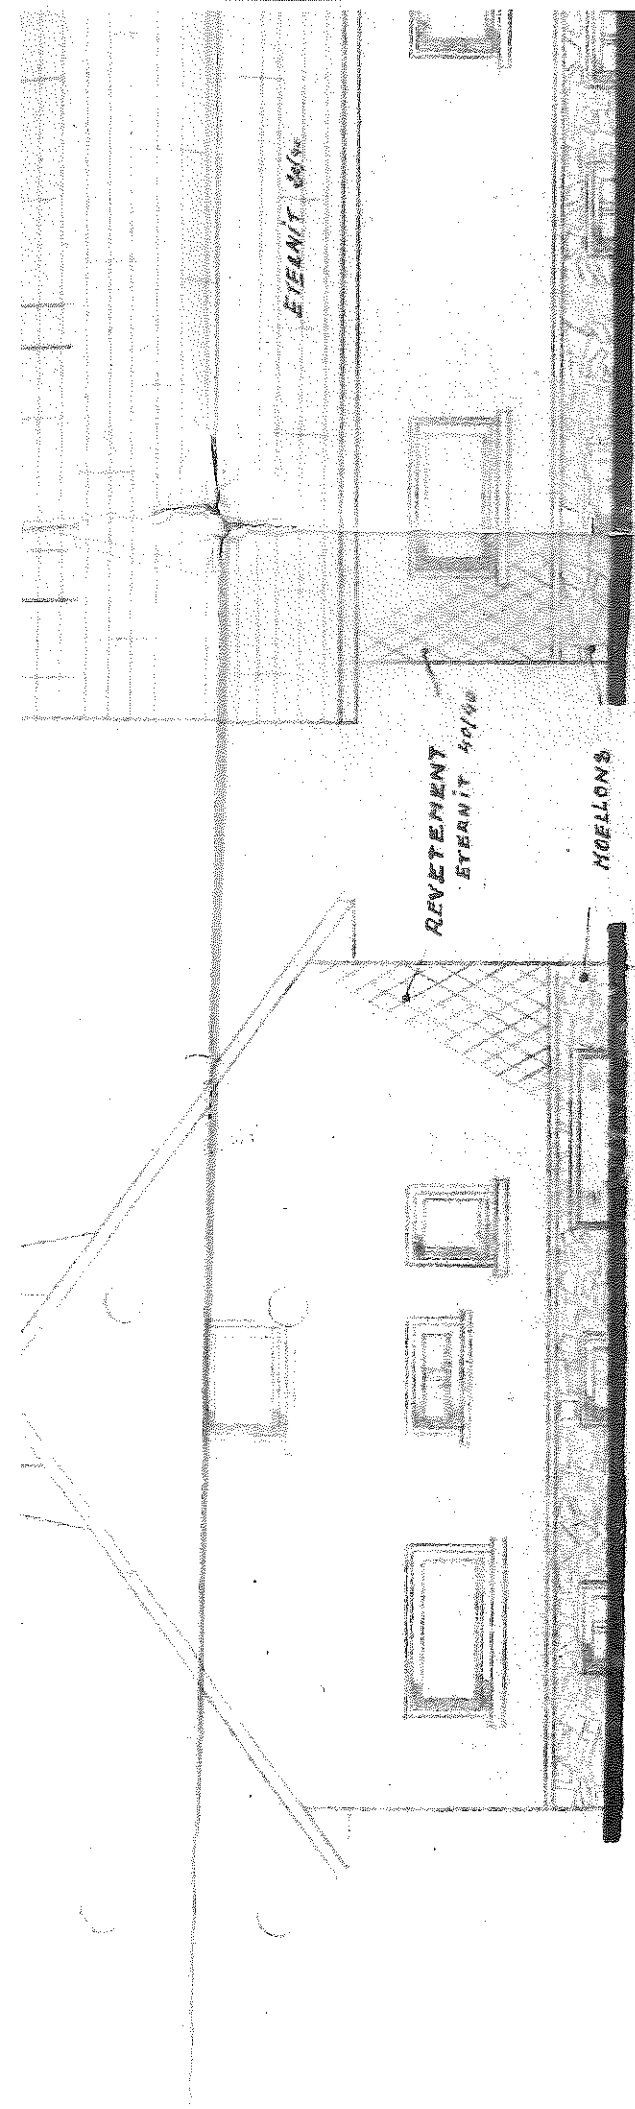

FAÇADE ARRIERE

FAÇADE LATÉRALE

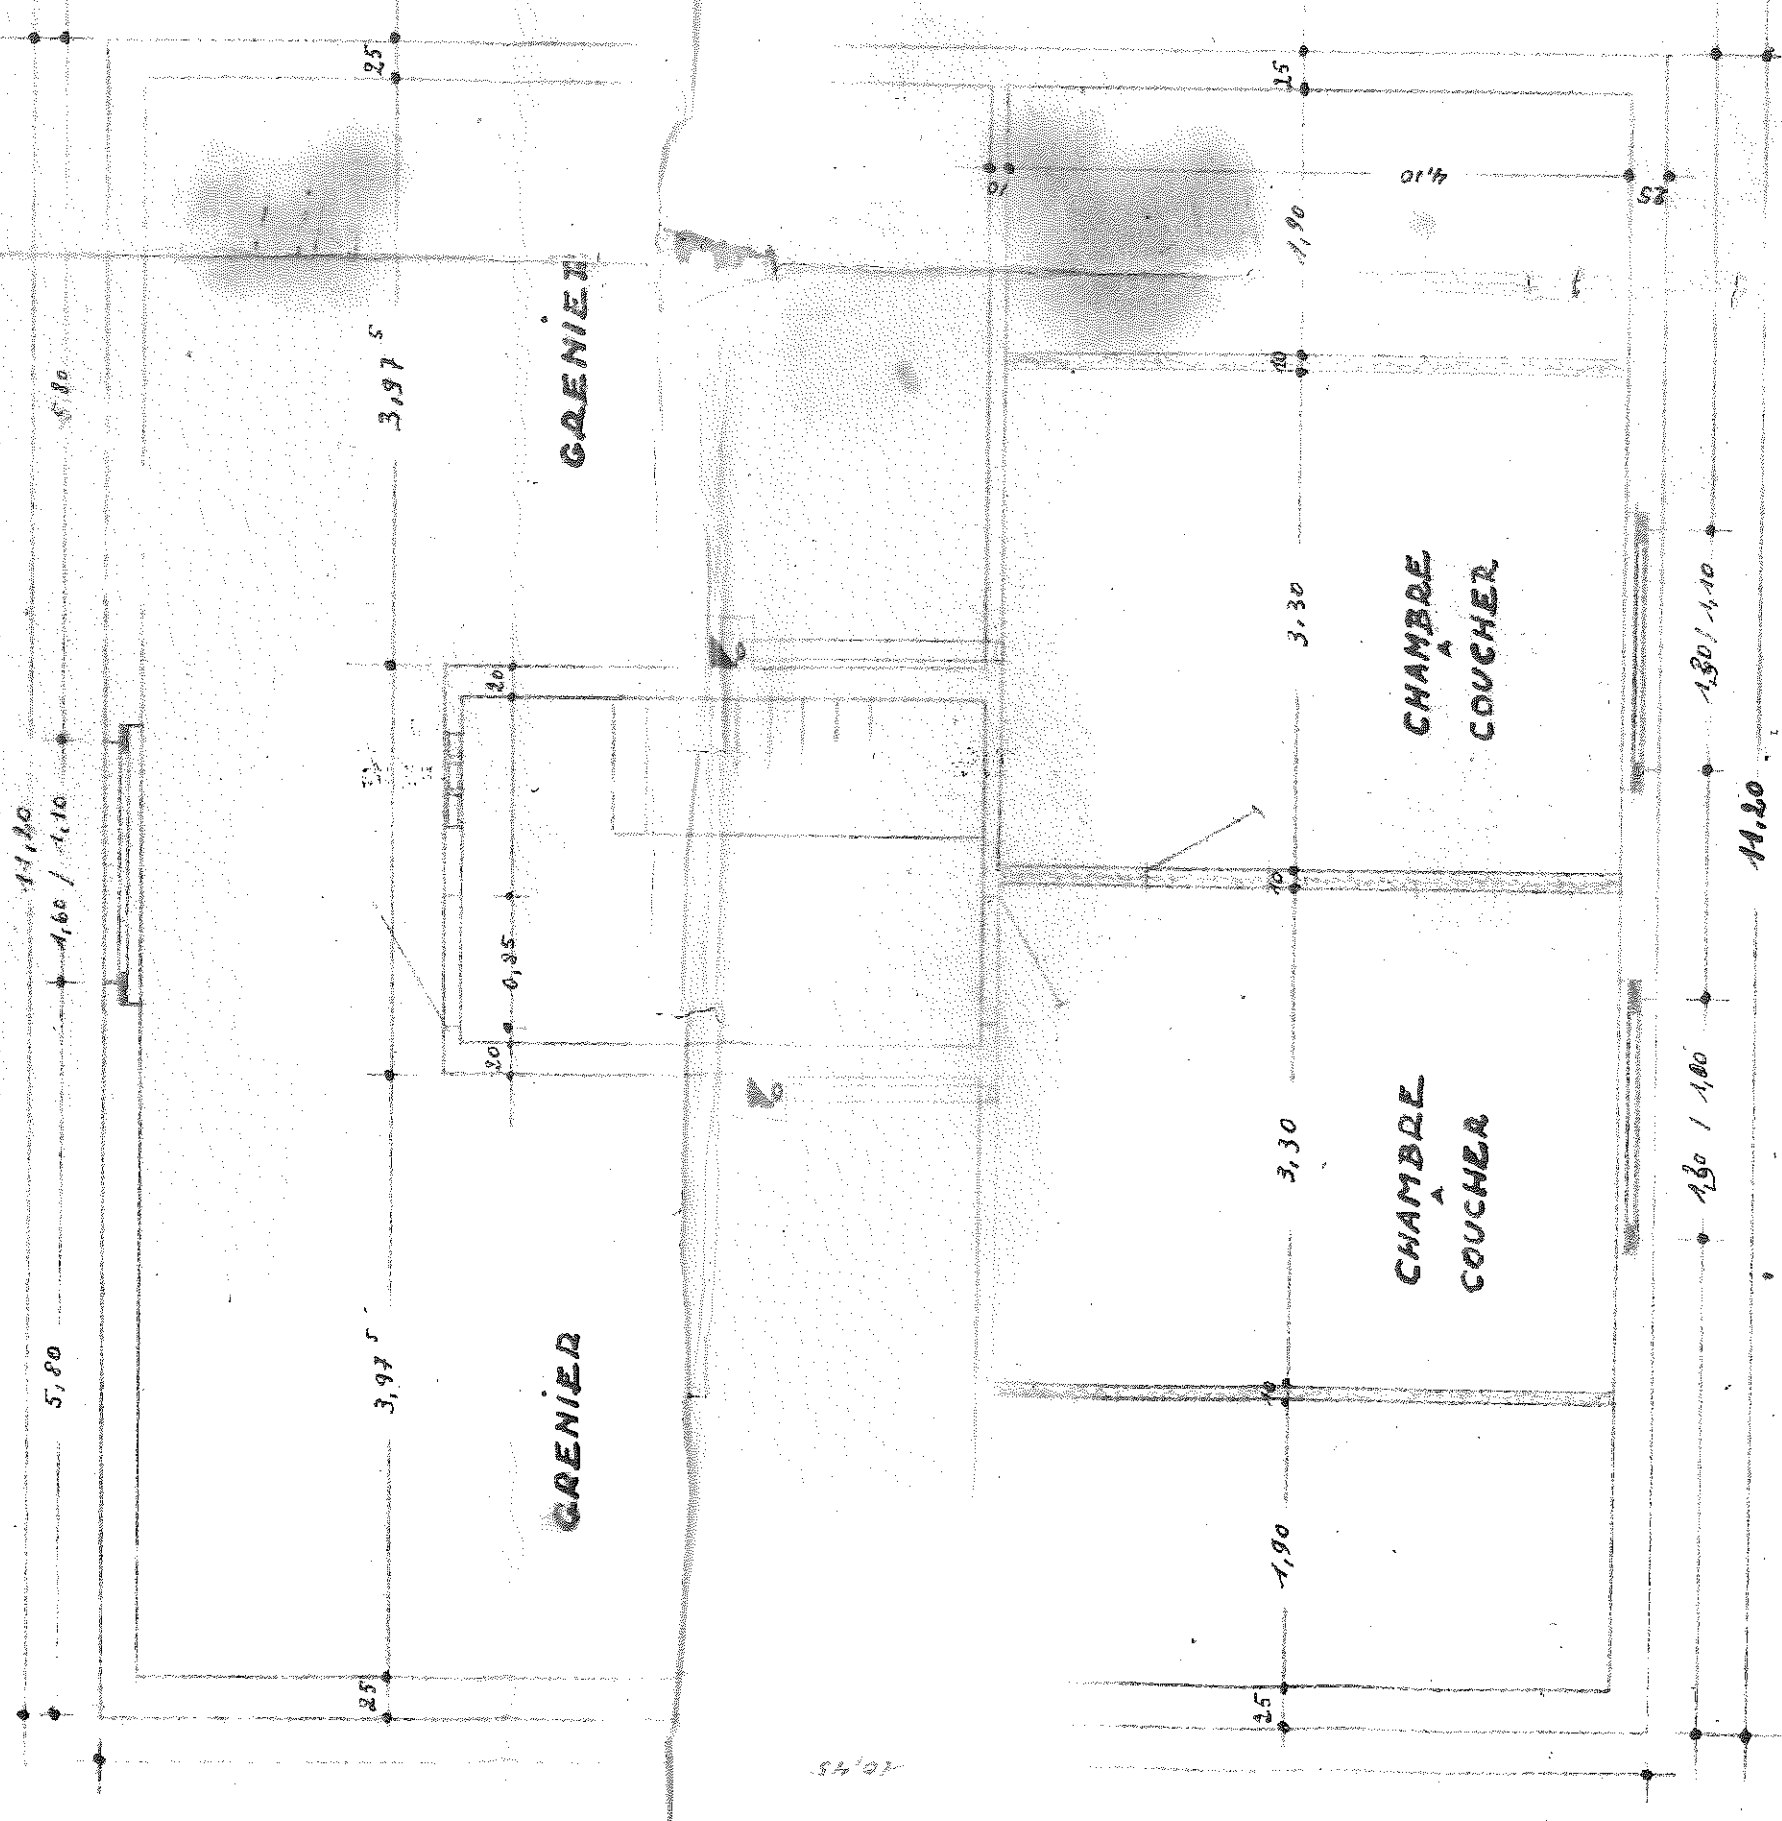

ETAGE - GRENIER