


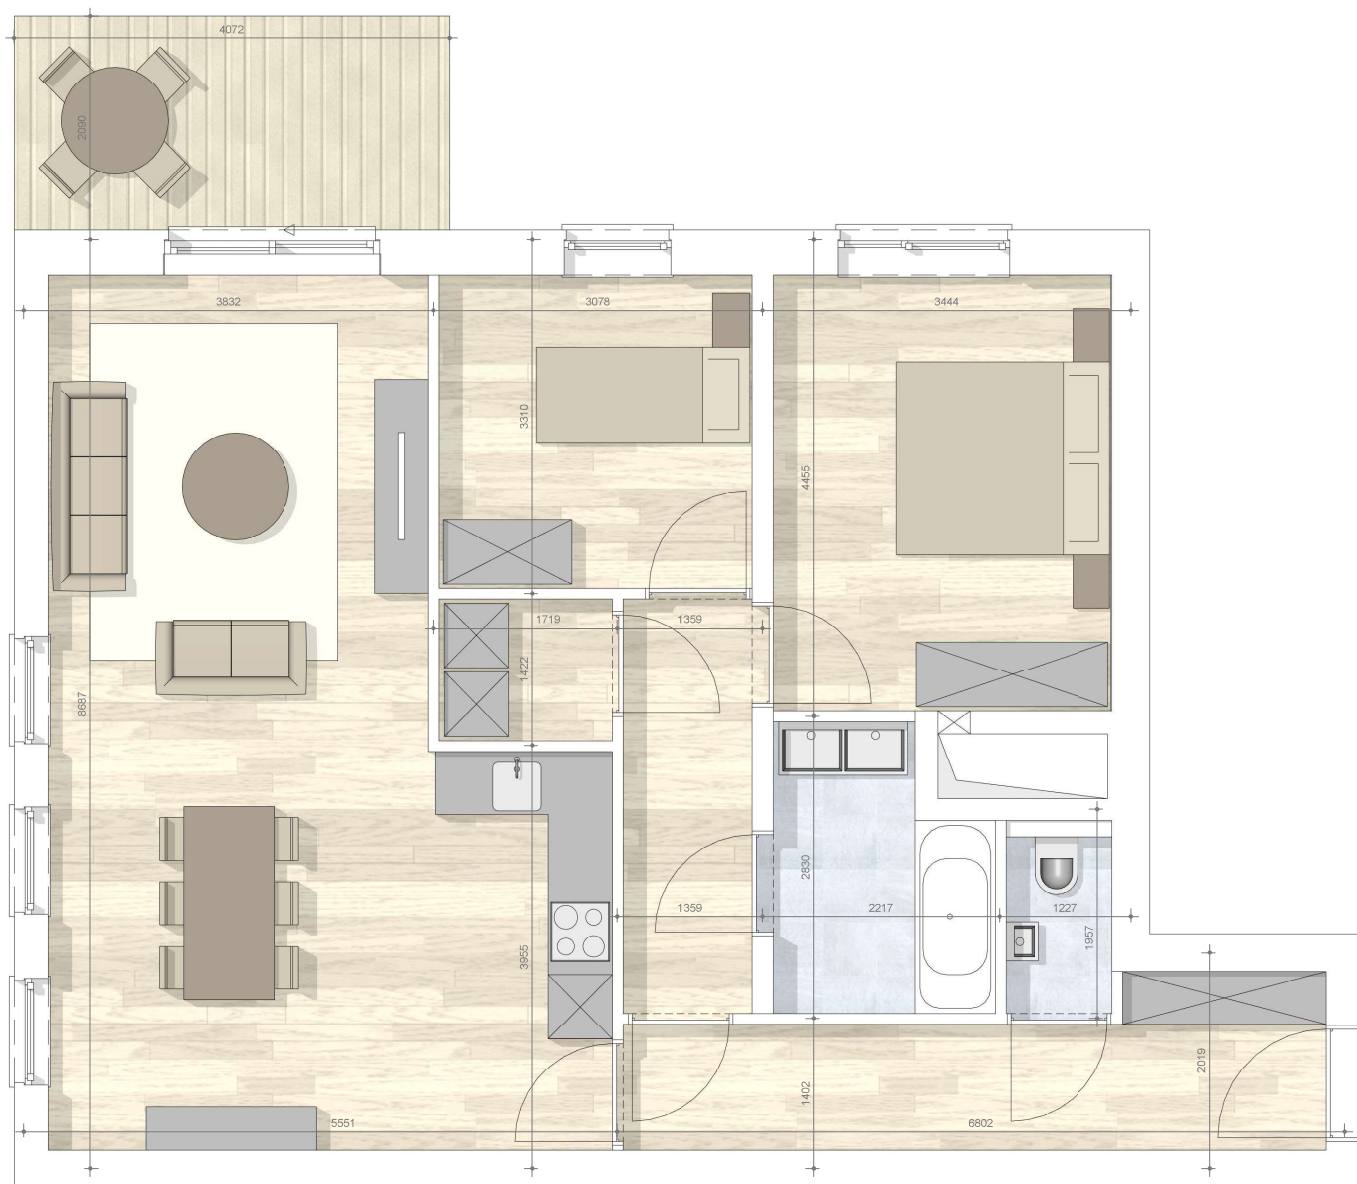

project:

Jambes


ontwikkelaar:

IMMOBEL SA/NV
Regentschapsstraat 58
B-1000 Brussel

architect:

CONIX RDBM
ARCHITECTS

niveau: +0

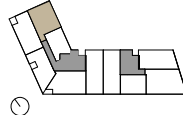

appartement: D1.0.5

adres: Rue de Sedent
Jambes

type:

Plannen onder voorbehoud van stabiliteit en technieken.
Meubels en keukenuitrusting zijn indicatief. Plannen
stedenbouwkundige vergunning zijn bepalend en wettelijk.


versie: A

datum: 25-01-2019

tekenaar: KD

schaal: 1 : 50

inplanting:

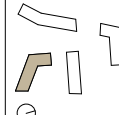

VUEVERTE

powered by



IMMOBEL
since 1863

CONIX RDBM
— ARCHITECTS