


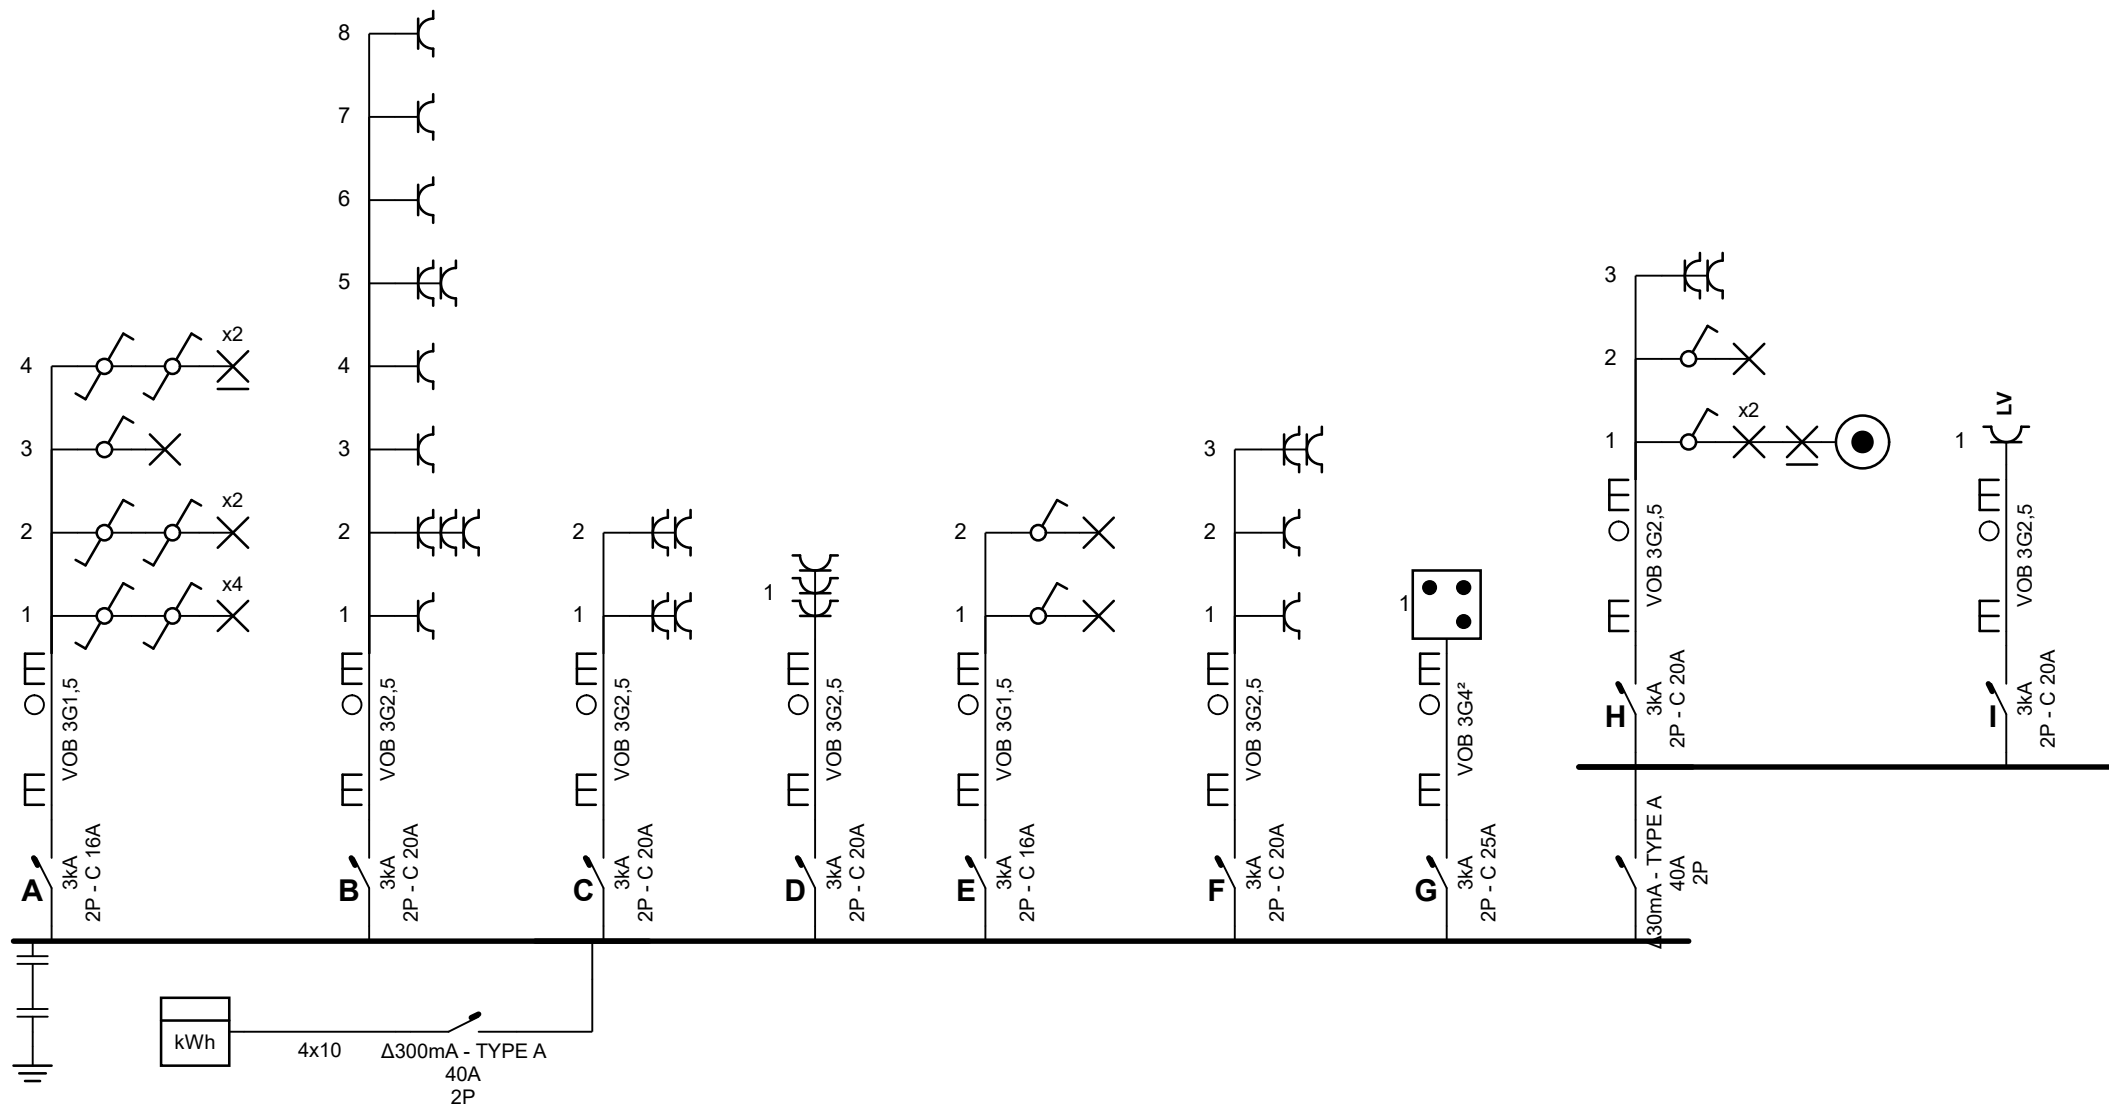

Adresse de l'installation électrique

ELEWYCK 1 Boîte 3
1040 IXELLES
Tél.: - GSM: -
Fax: -
e-mail: -

Installateur

Tél.: - GSM: -
Fax: -
e-mail: -


p. 1/4

Schéma unifilaire



Date: 21-07-23

2 x 230V ~ 50Hz

Schéma dessiné par:

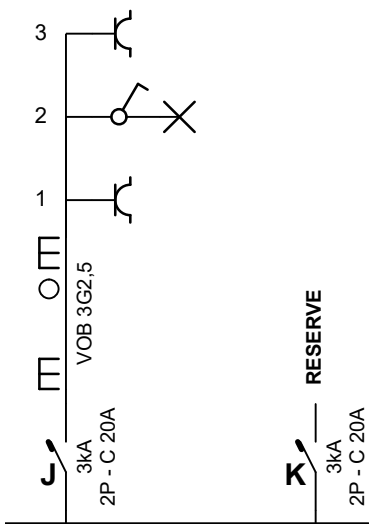

Adresse de l'installation électrique ELEWYCK 1 Boîte 3 1040 IXELLES Tél.: - GSM: - Fax: - e-mail: -	Installateur Tél.: - GSM: - Fax: - e-mail: -	p. 2/4 Schéma unifilaire
		Date: 21-07-23
		2 x 230V ~ 50Hz
Schéma dessiné par:		

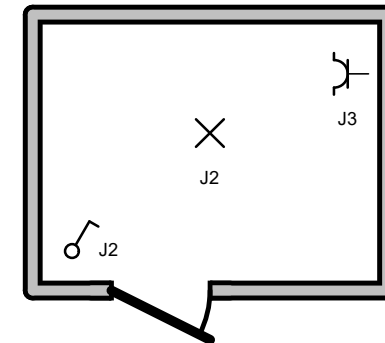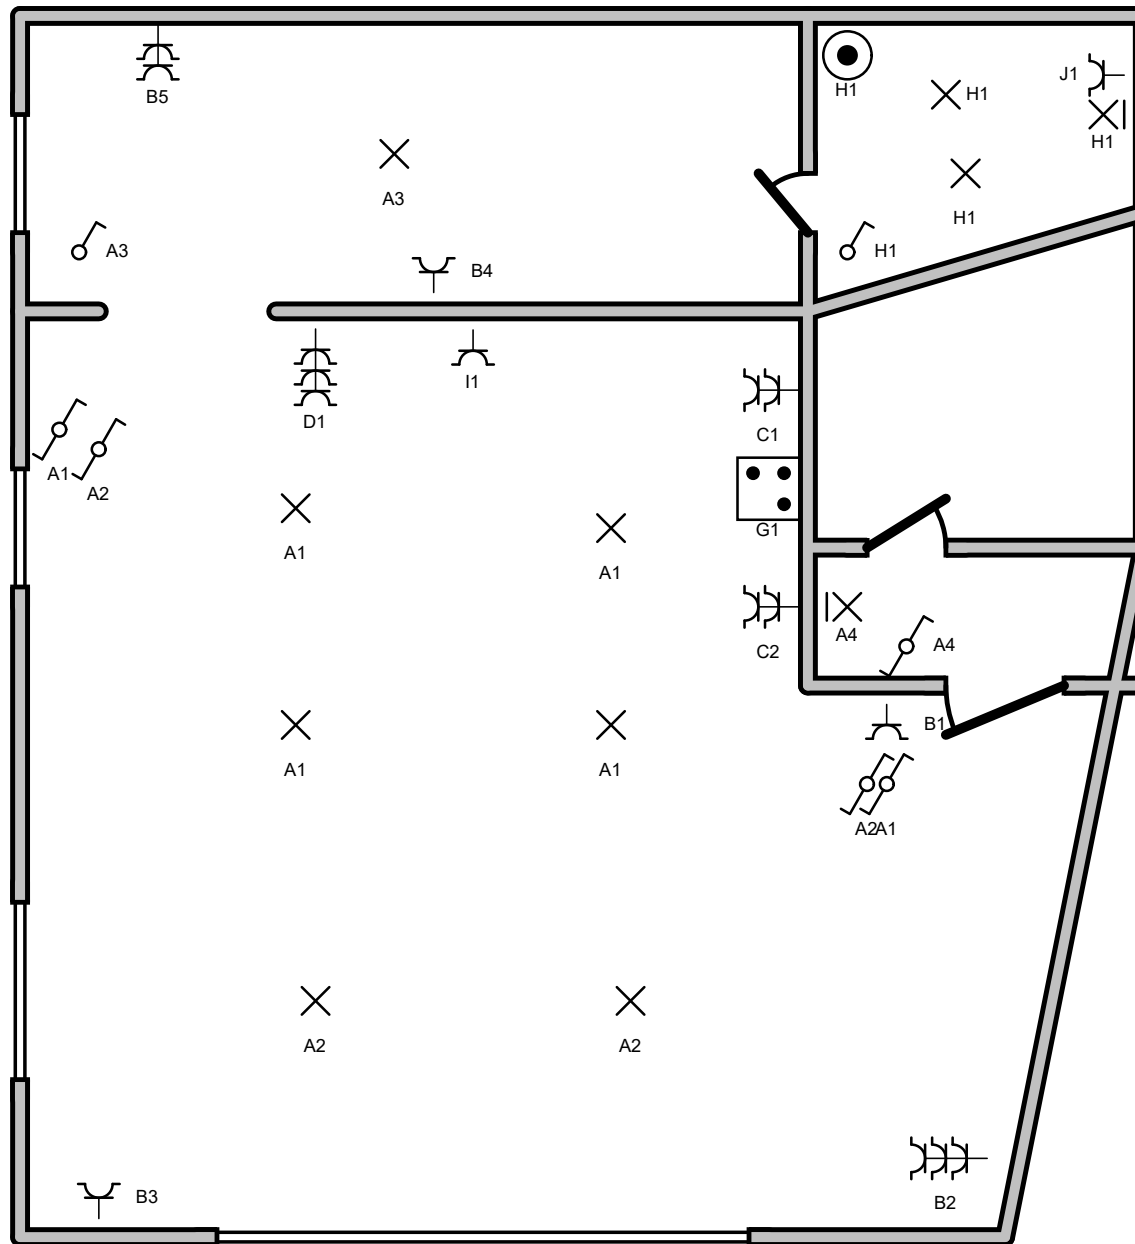

Adresse de l'installation électrique

ELEWYCK 1 Boîte 3
1040 IXELLES
Tél.: - GSM: -
Fax: -
e-mail: -

Installateur

Tél.: - GSM: -
Fax: -
e-mail: -


p. 3/4
Schéma de position

Date: 21-07-23

2 x 230V ~ 50Hz

Schéma dessiné par:

Grenier

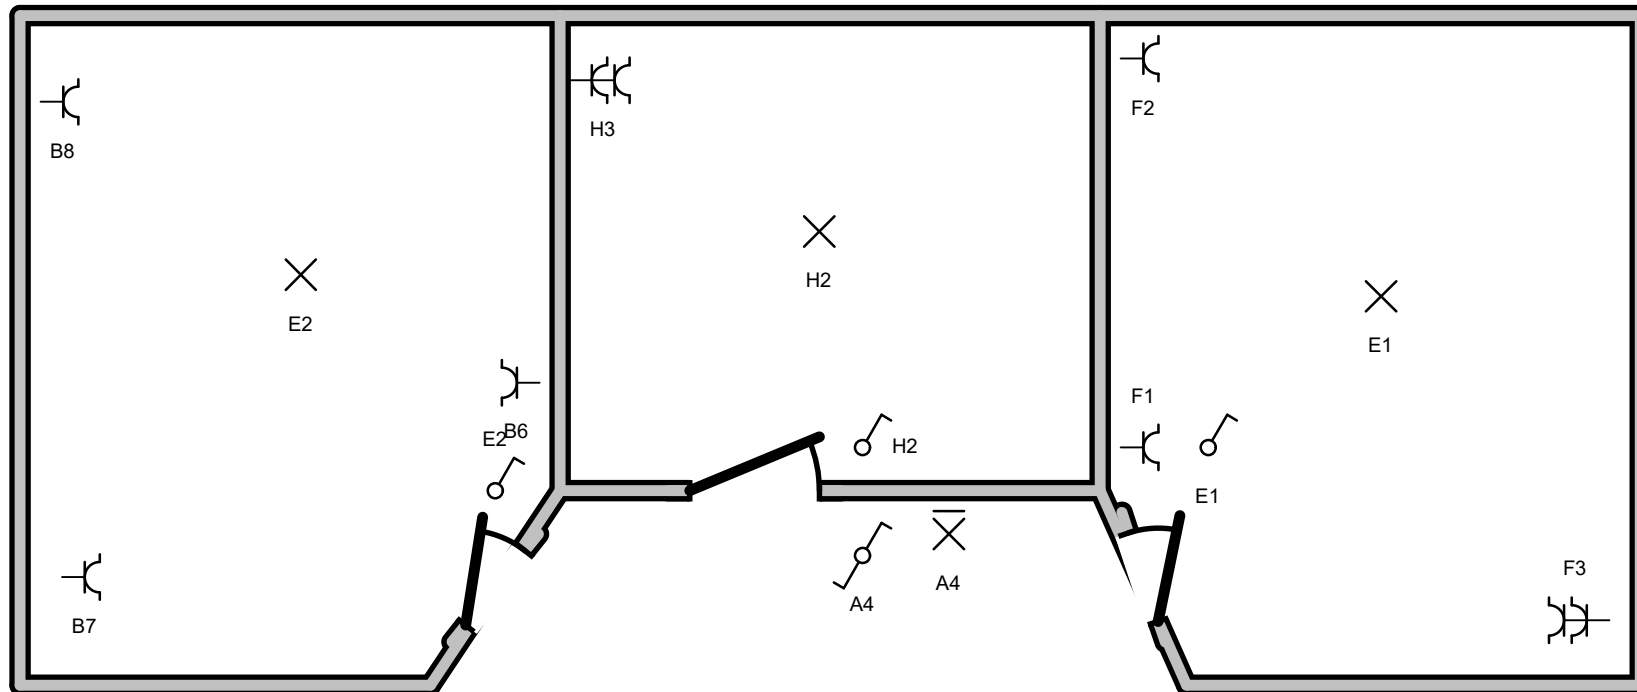

Adresse de l'installation électrique

ELEWYCK 1 Boîte 3
1040 IXELLES
Tél.: - GSM: -
Fax: -
e-mail: -

Installateur

Tél.: - GSM: -
Fax: -
e-mail: -

p. 4/4 Schéma de position

Date: 21-07-23

2 x 230V ~ 50Hz

Schéma dessiné par: