


GARAGE	24.72 m ²
Sol	Carrelage existant
Murs	Plâtre
Plafond	Maintenu
Hauteur sous plafond: 2.80m	

SOLIE ESCALIER		12,82 m²
Sol	Parquet	
Murs	Doublage plâtre	
Plafond	Plâtre à refaire	
Hauteur sous plafond: 2,35m		

SALLE SPORTS		26,33 m ²
Sol	Existant maintenu	
Murs	Doubleage plâtre	
Plafond	Plâtre à refaire	
Hautueur sous plafond: 2,35m		

ENTREE (côté rue)	8.82 m²
Sol	Carrelage marbre existant
Murs	Doublage plâtre
Plafond	Plâtre à refaire
Hauteur sous plafond: 2.62m	

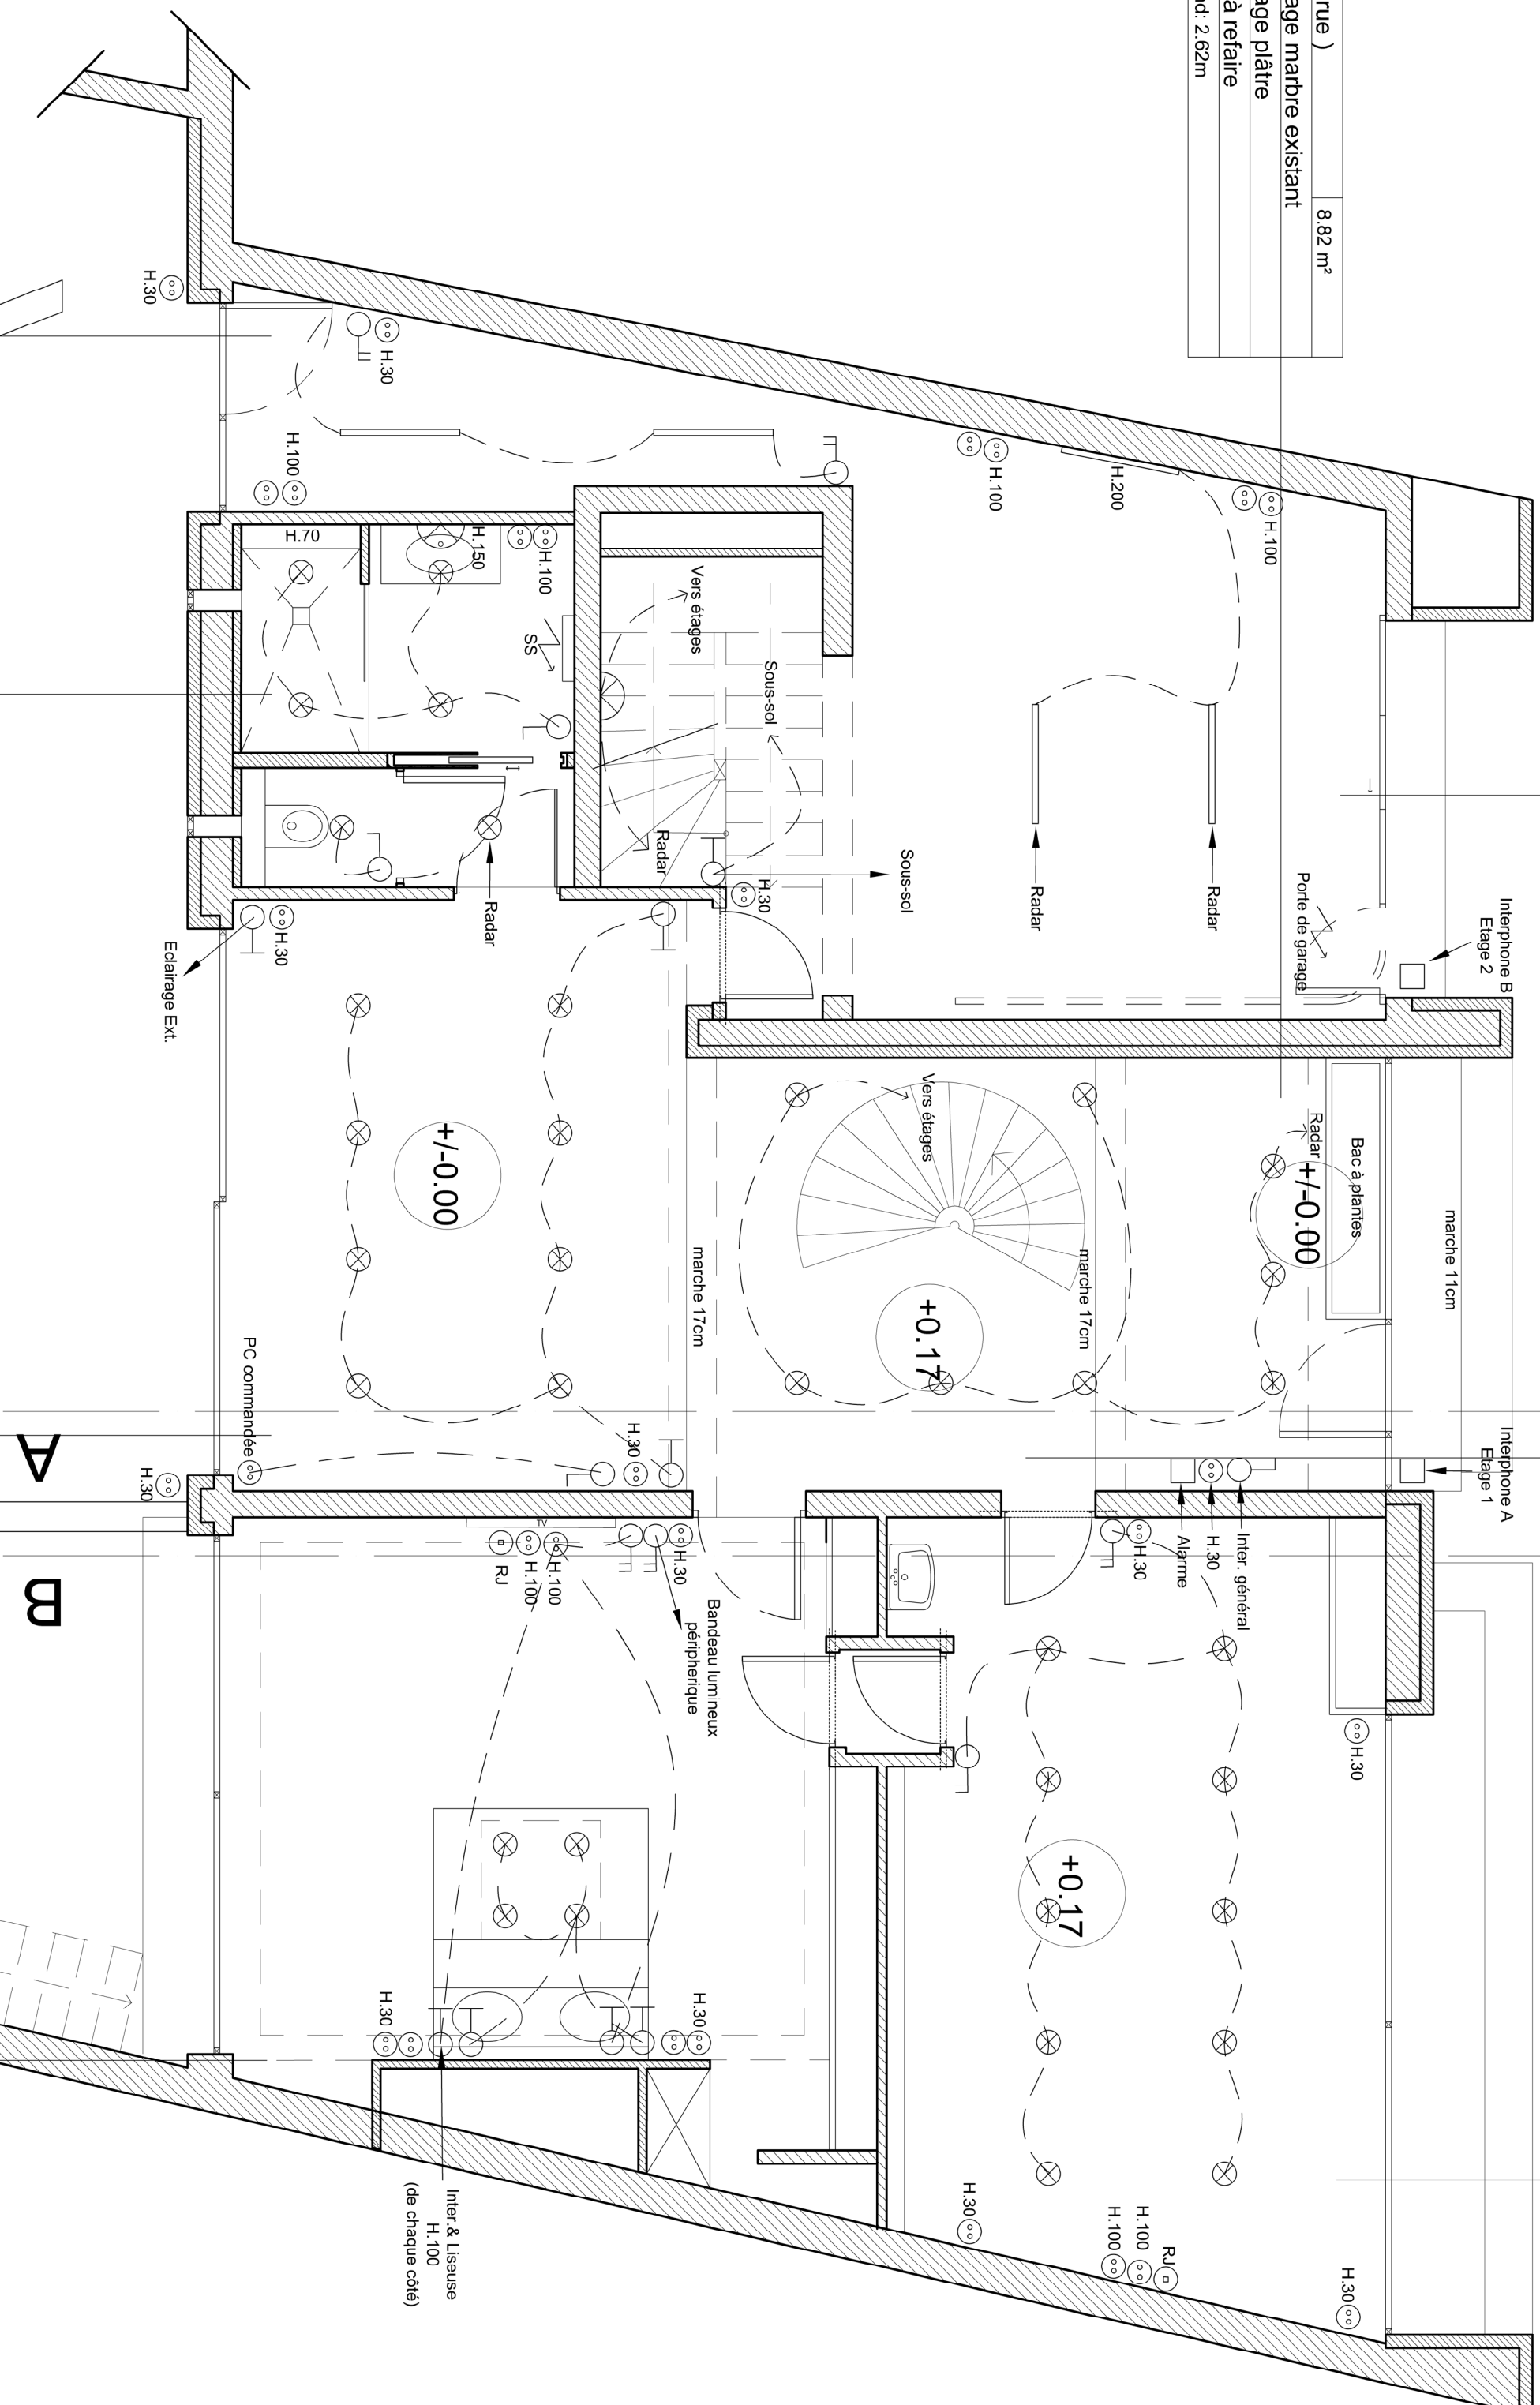

LOCAL TECHNIQUE	33.35 m²
Sol	Carrelage existant
Murs	Enduit béton
Plafond	Existant
Hauteur sous plafond: 2.50m	

SALLE DE BAIN + WC	5,31 m ² + 1,30m
Sol	Mosaïque
Murs	Doublage plâtre
Plafond	Plâtre à refaire
Hauteur sous plafond:	2,62m

ENTREE (côté jardin)	19,37 m²
Sol	Carrelage marbre existant
Murs	Doublage plâtre
Plafond	Plâtre à refaire
Hauteur sous plafond: 2,62m	

CHAMBRE 1	27.18 m ²
Sol	Moquette
Murs	Doublage plâtre
Plafond	Plâtre existant maintenu
Hauteur sous plafond: 2.35m	