


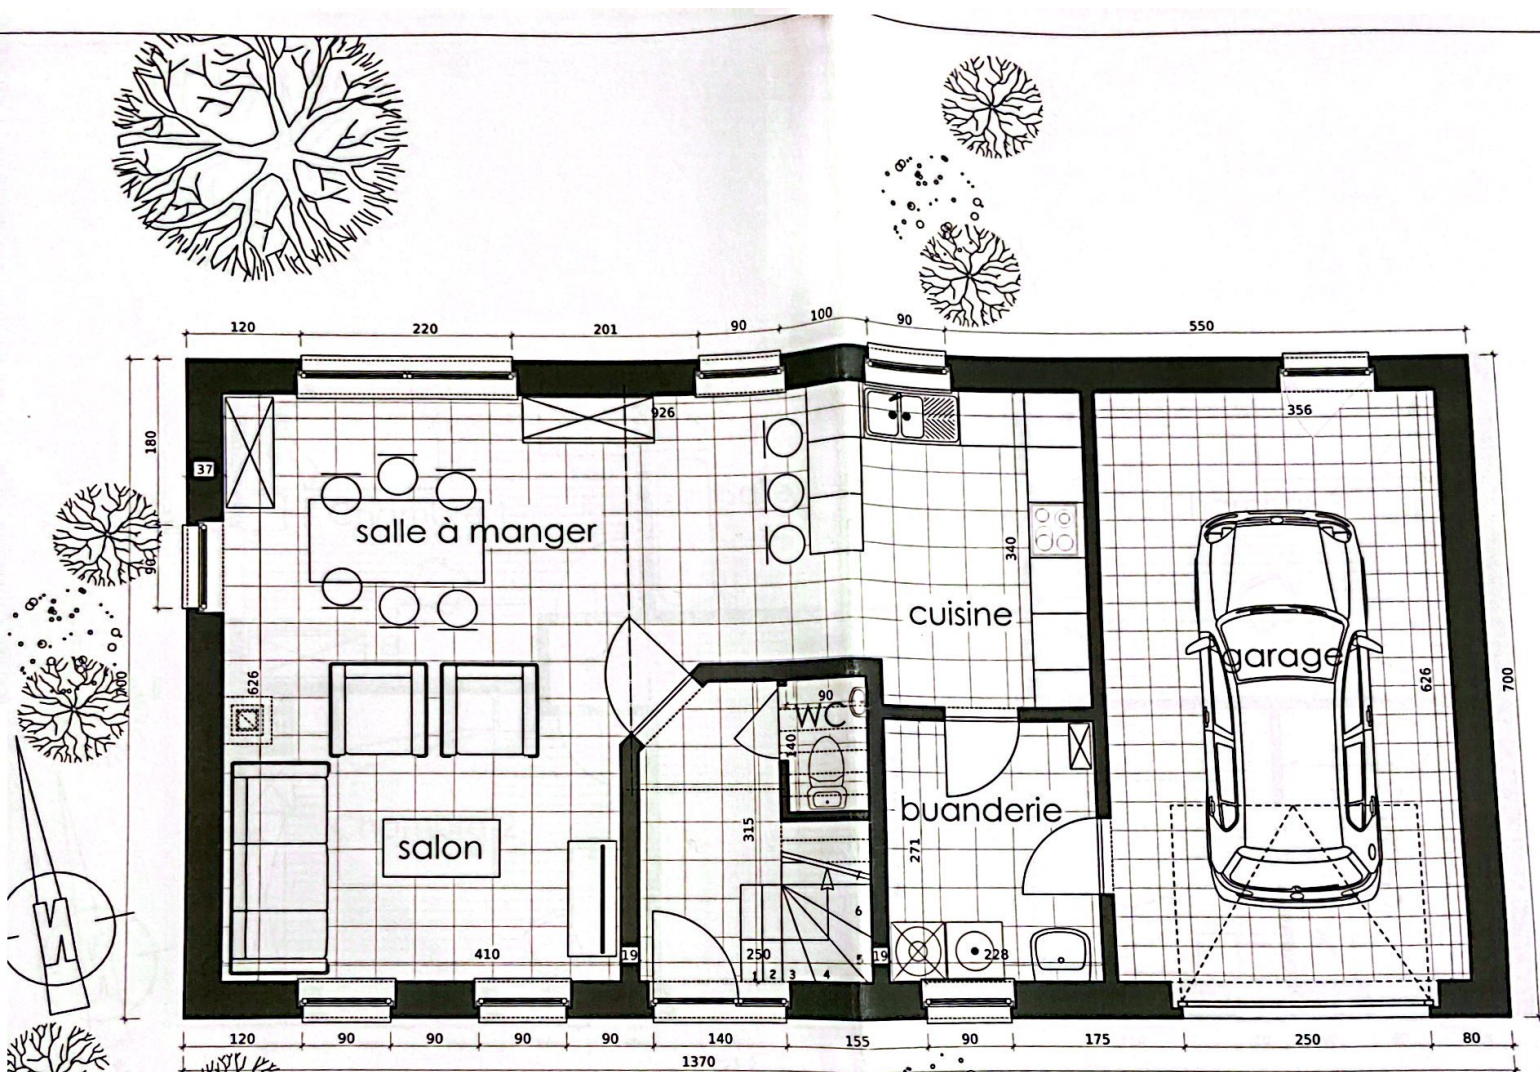

PLAN DU REZ DE CHAUSSEE