






1/12

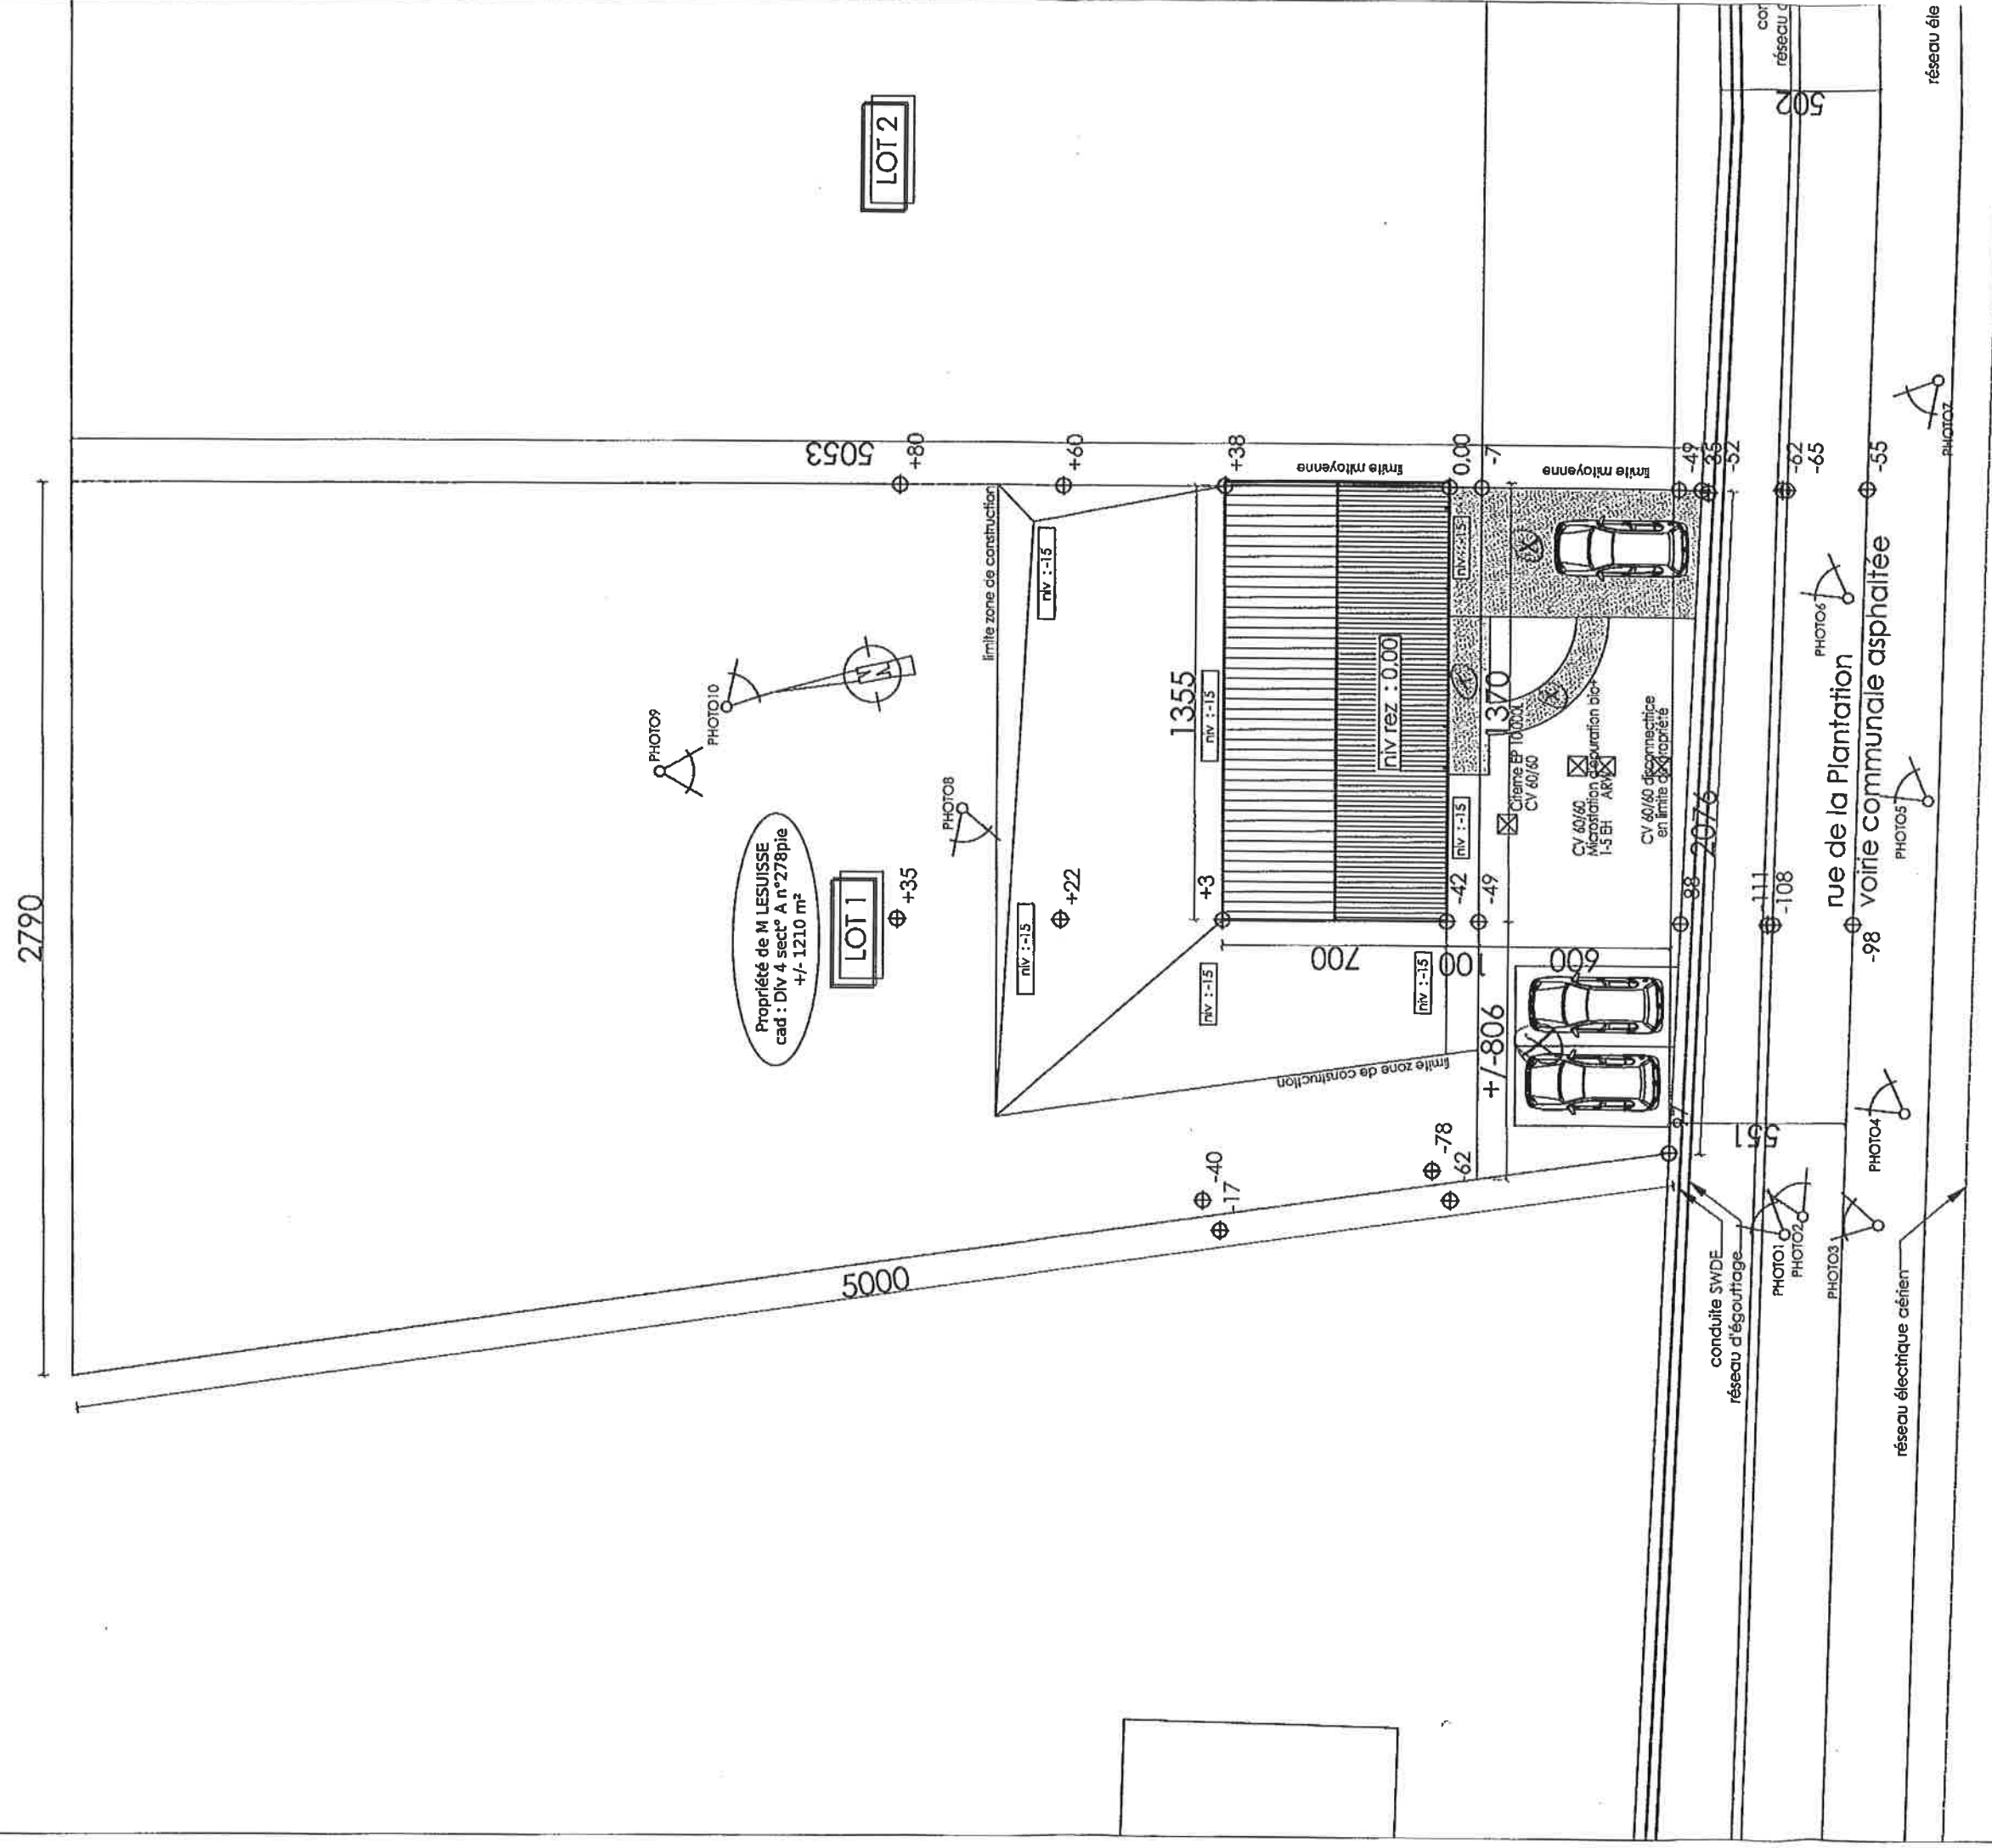



6-046202

PLAN D'EGOUTTAGE

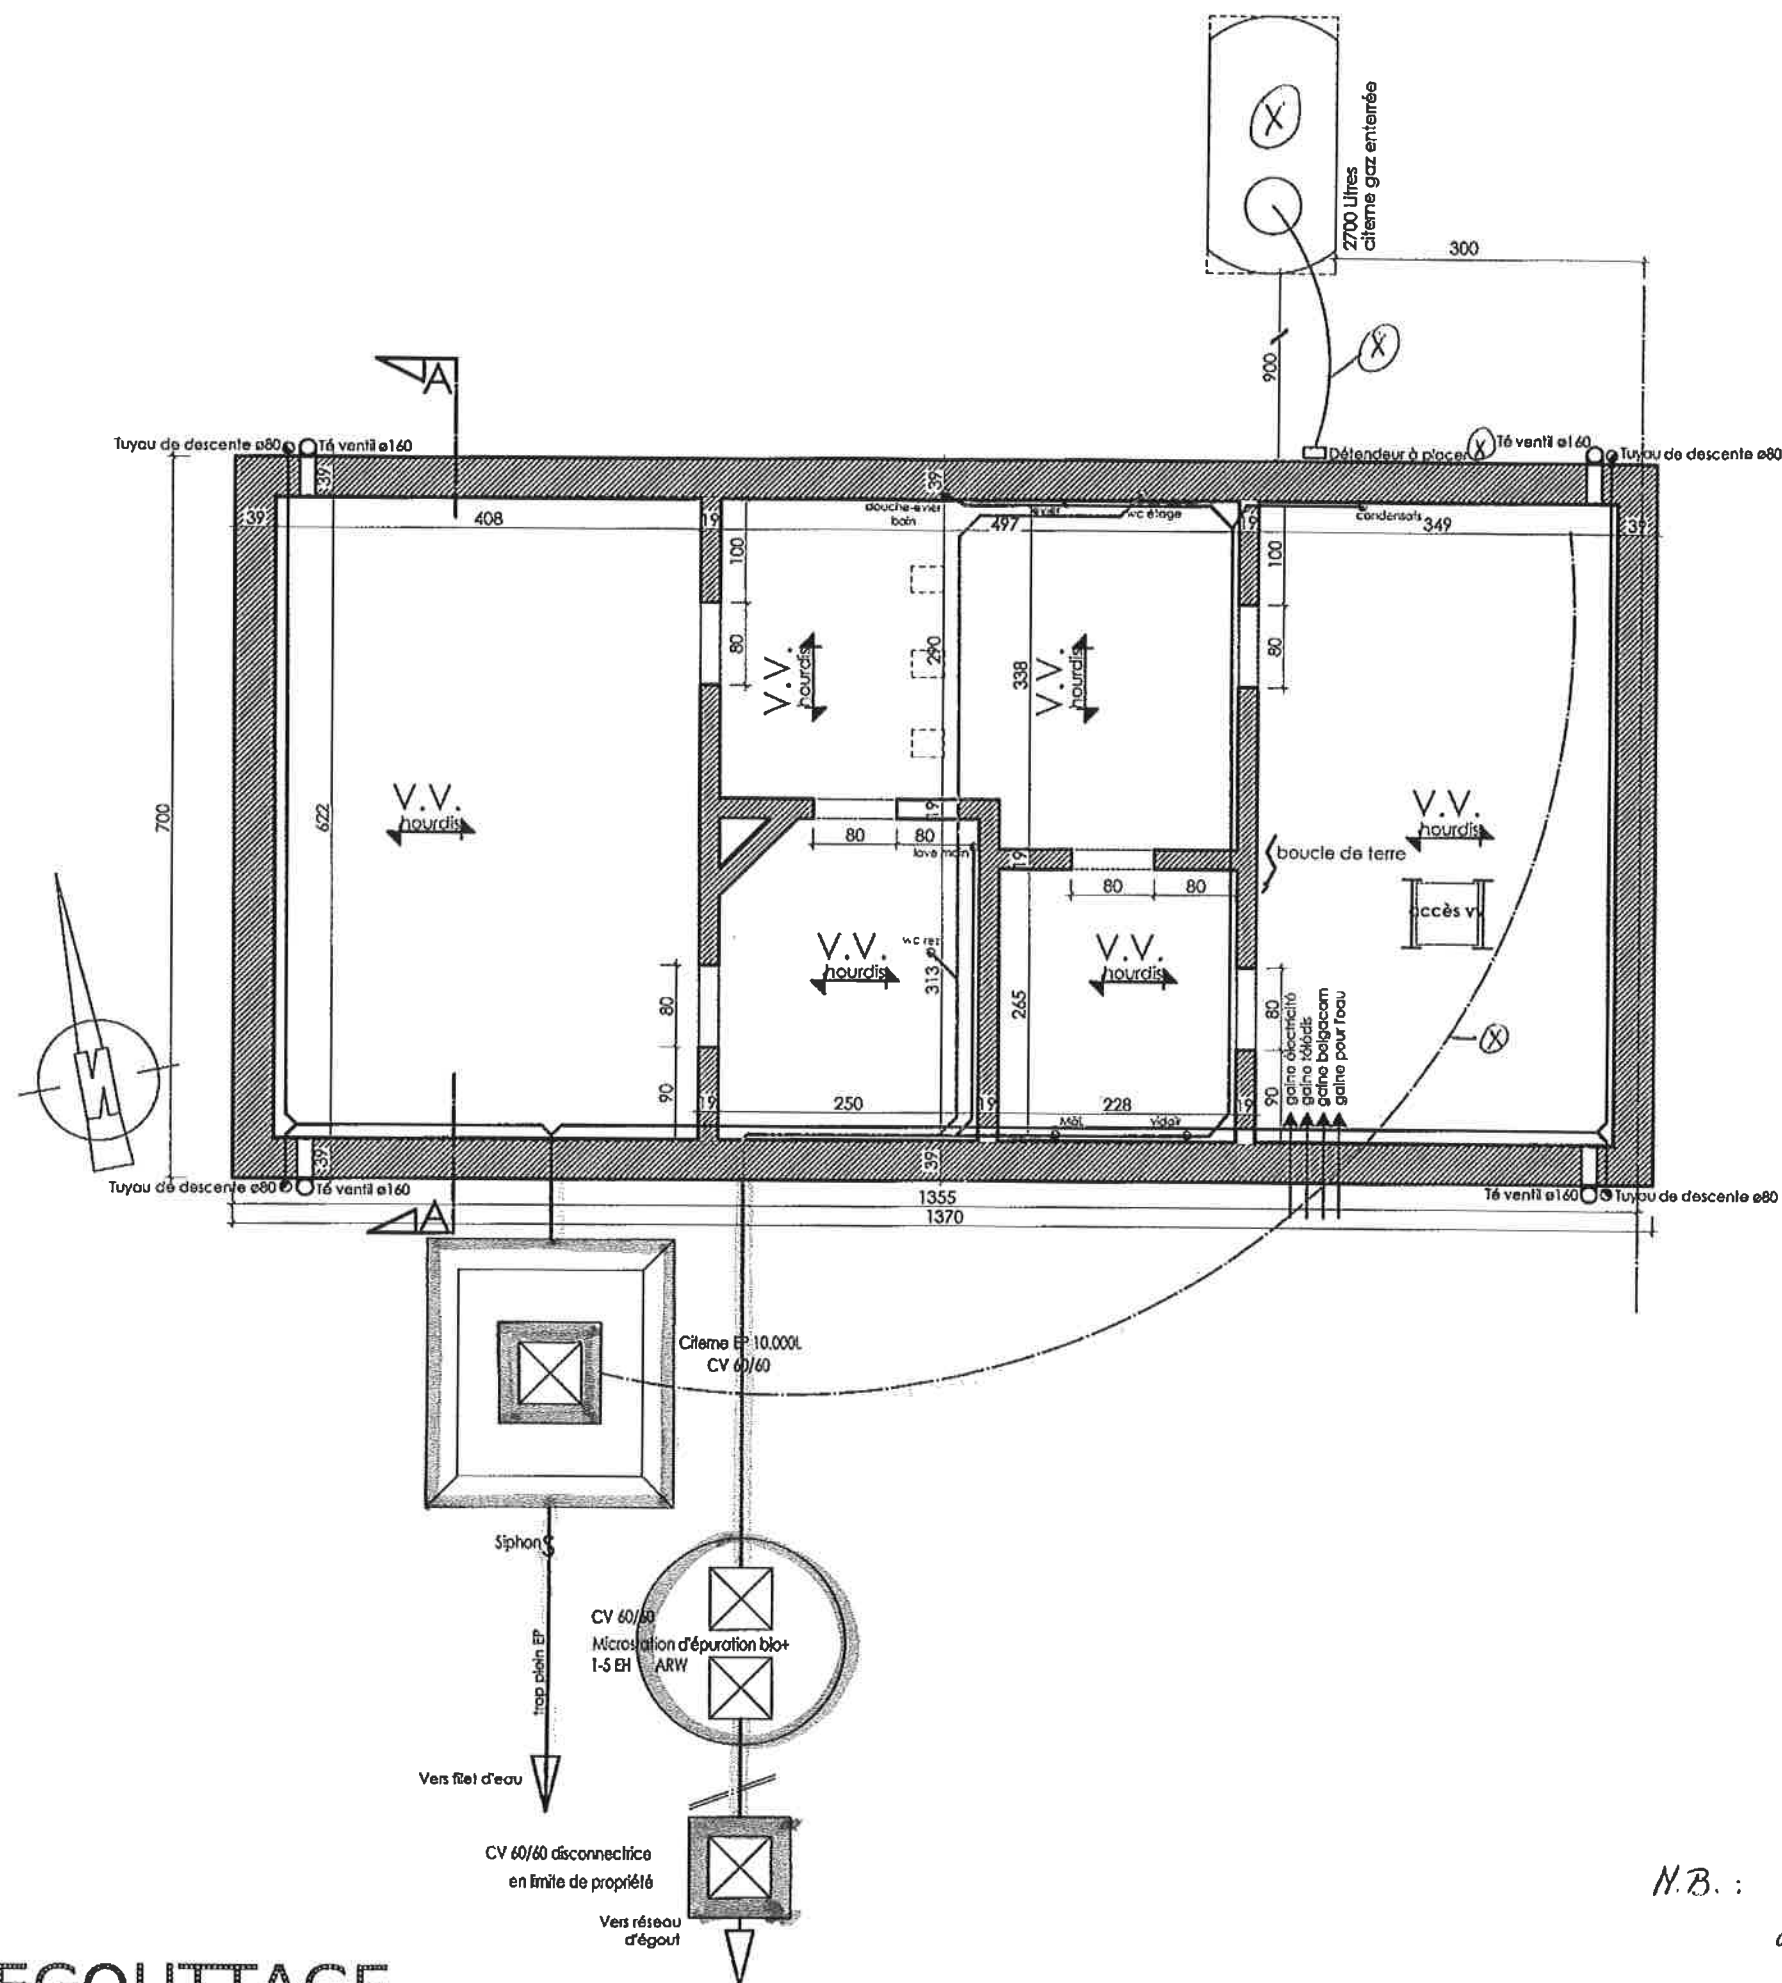

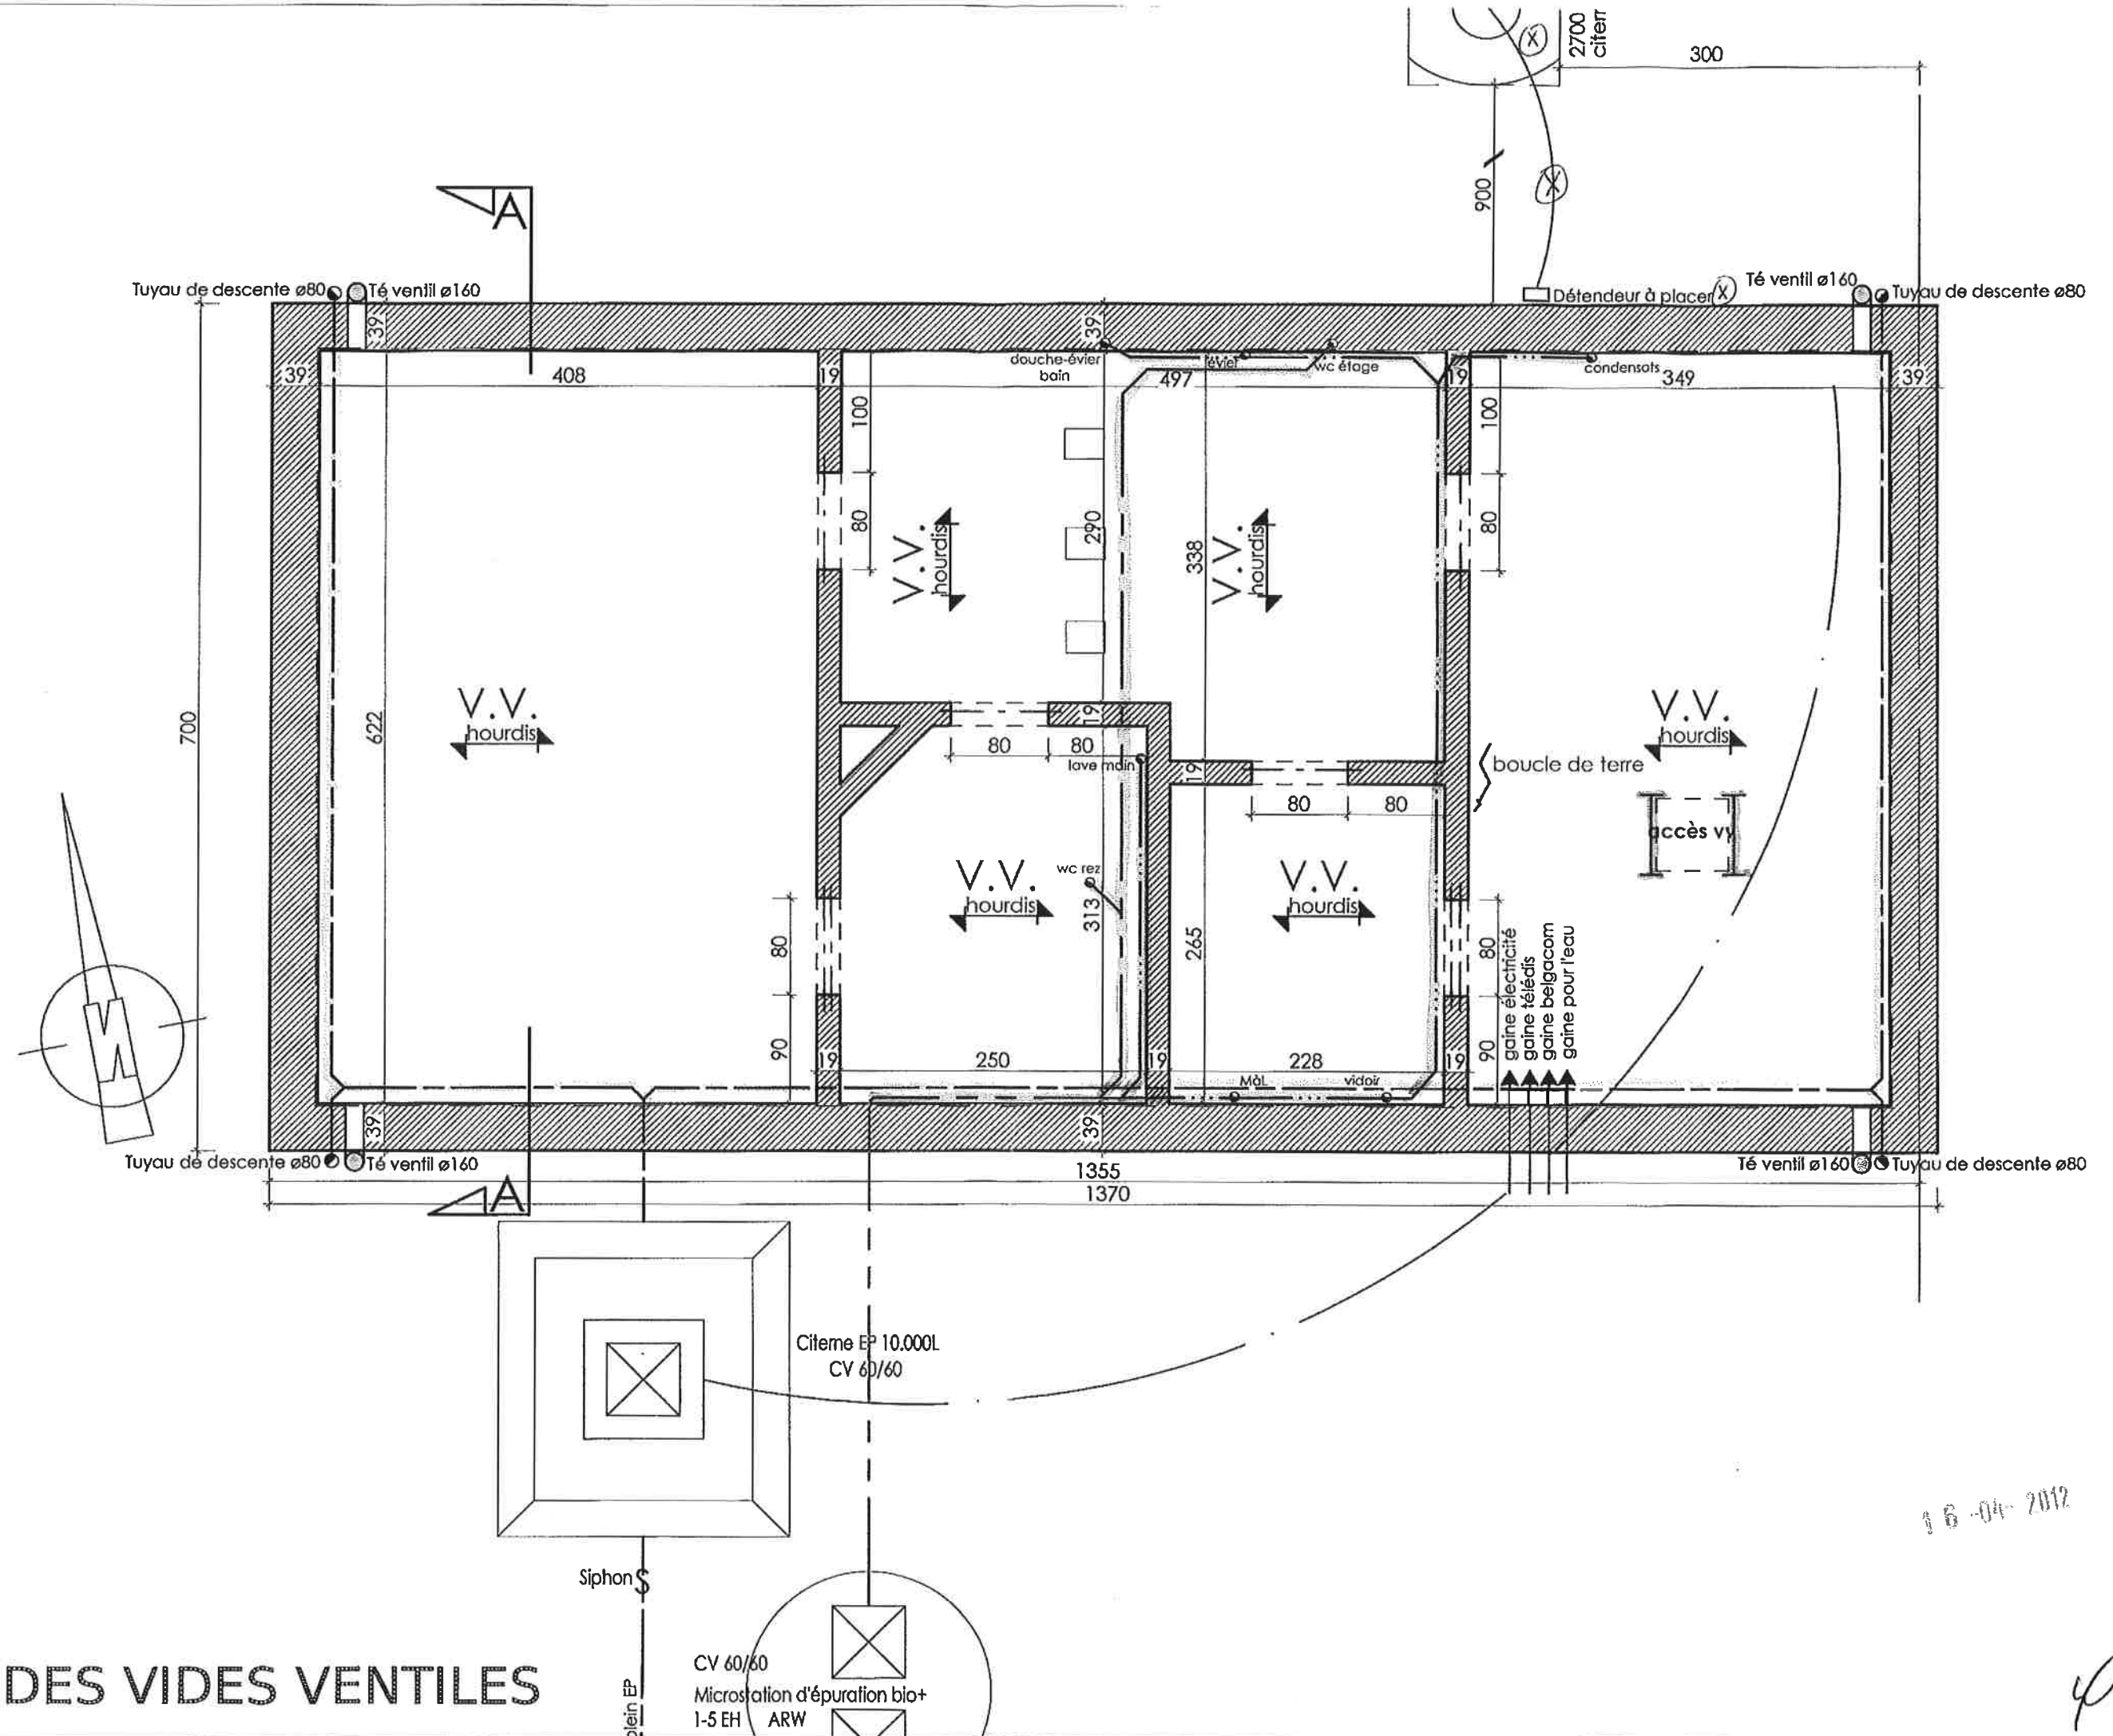

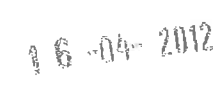

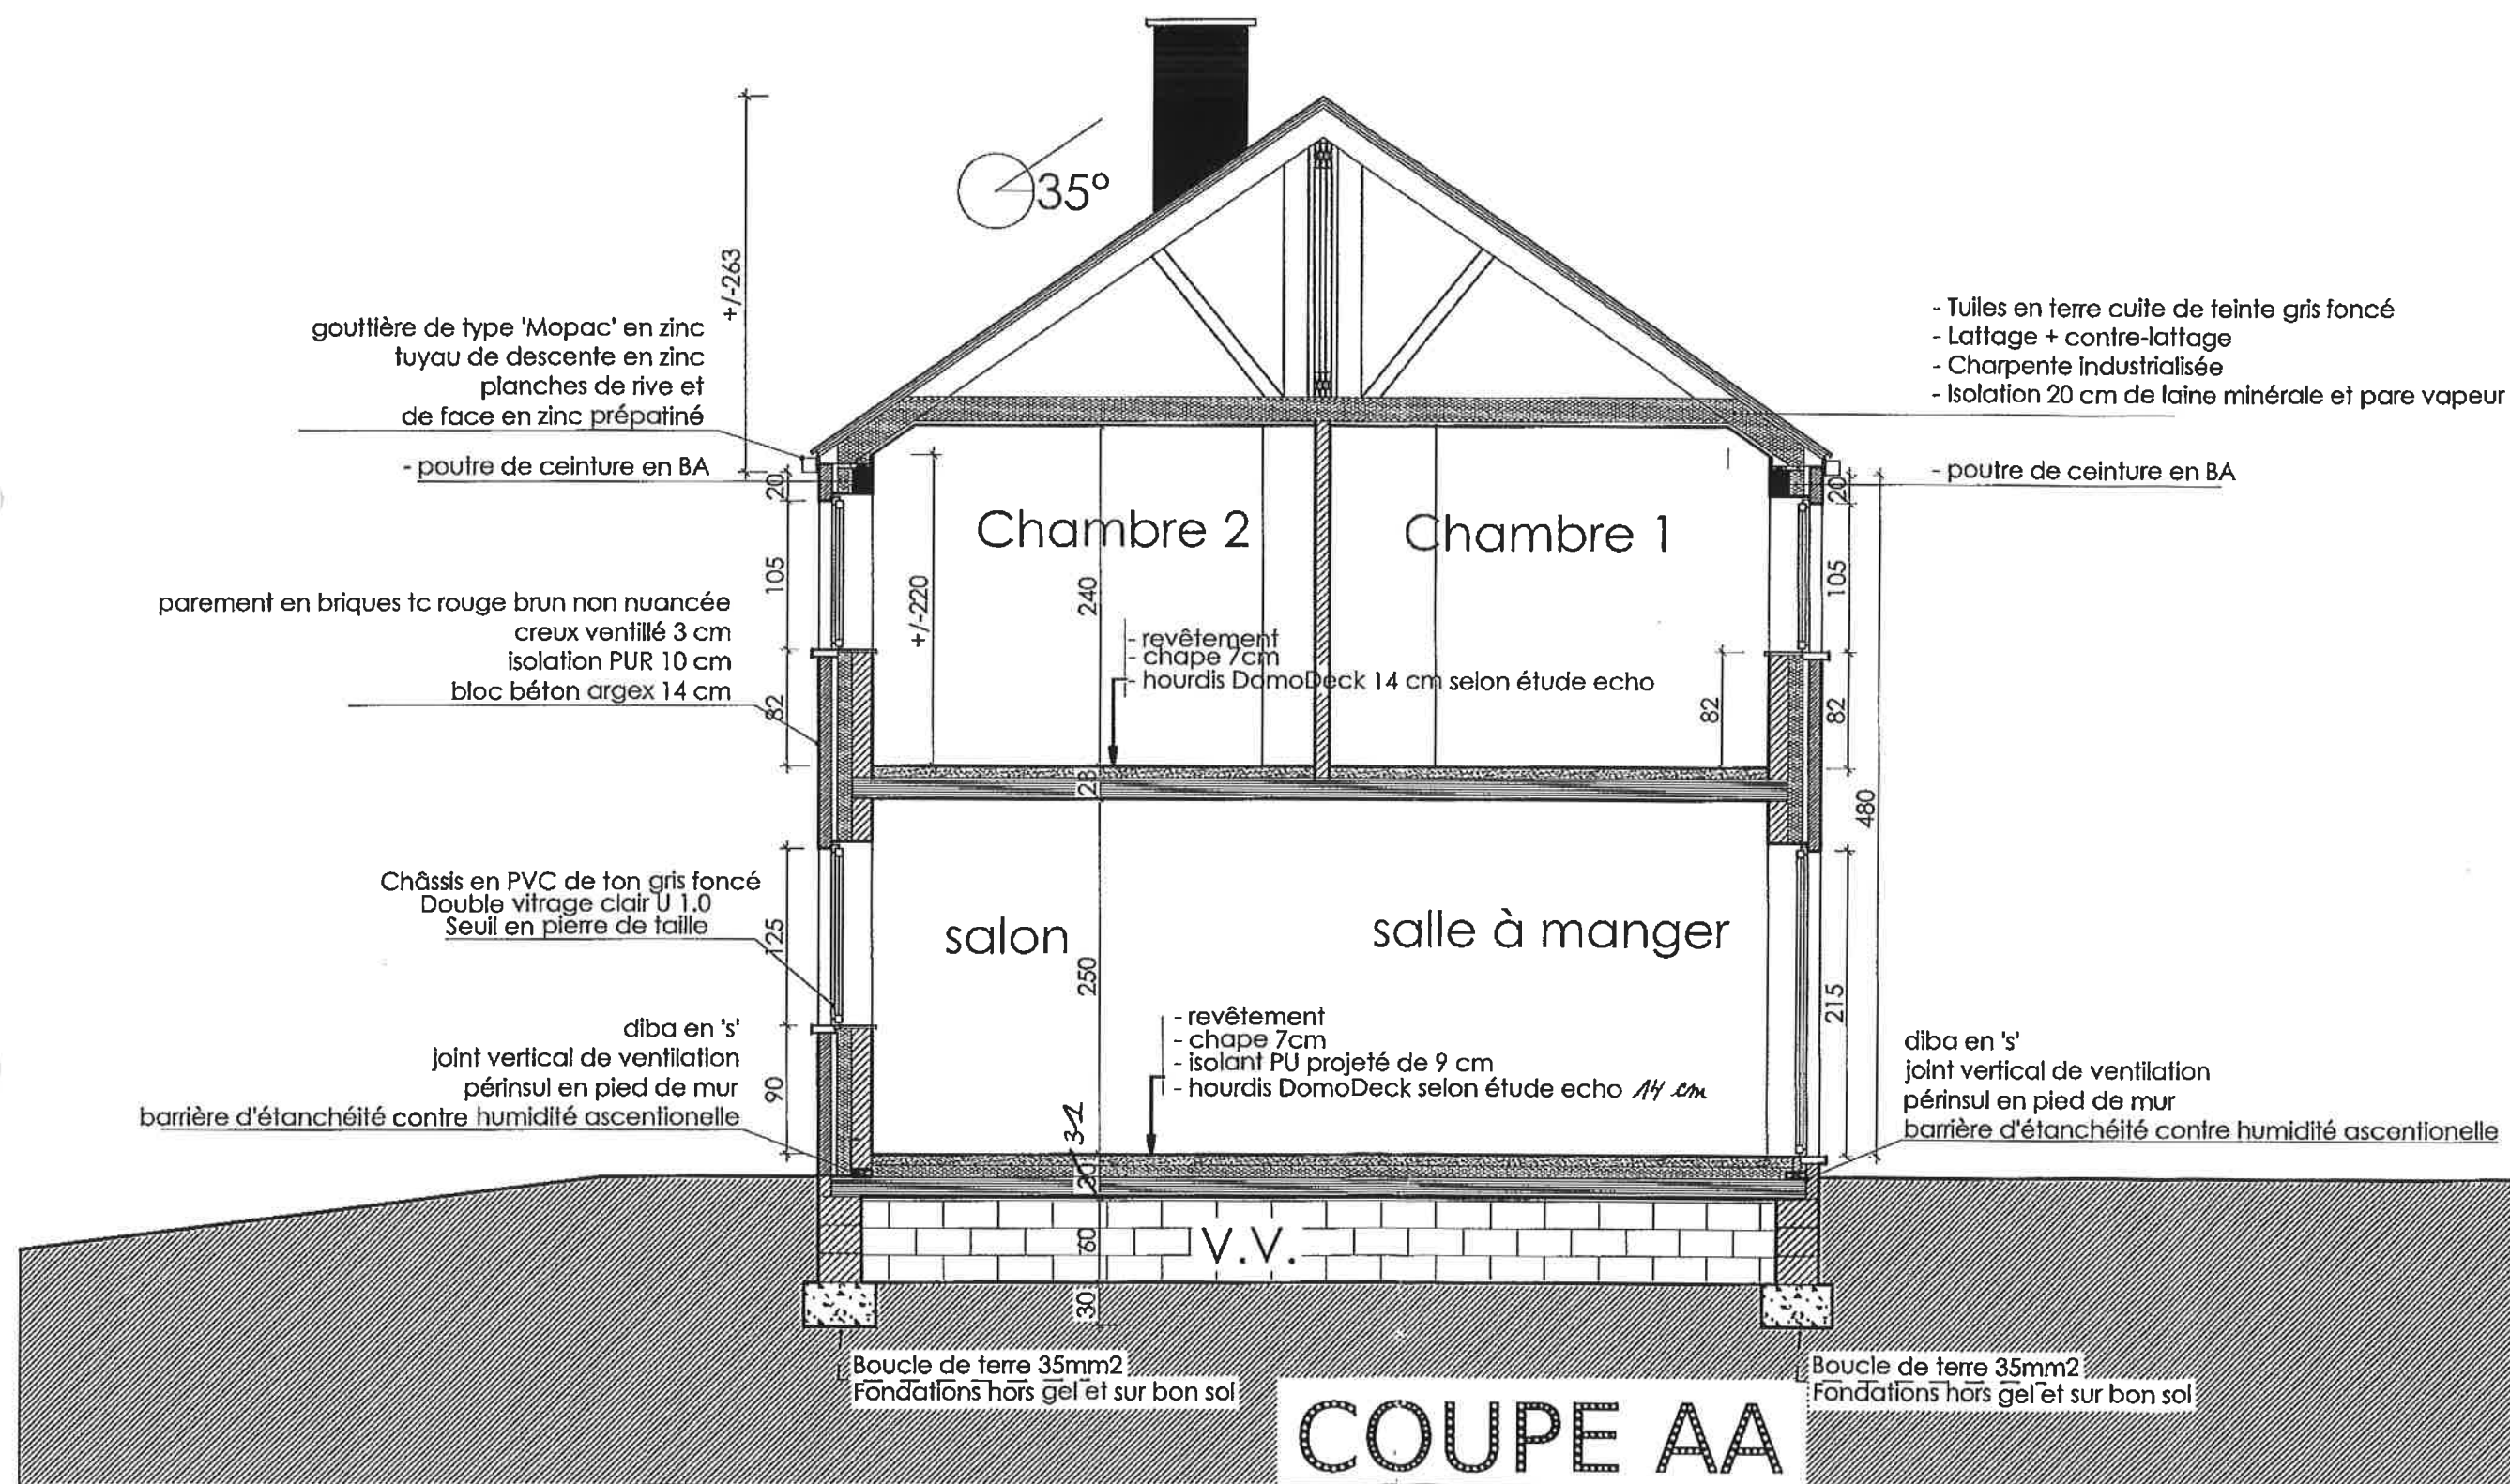

MATERIAUX :

Parement en briques de TC rouge brun non nuancée
Seuils en pierre bleue
Couverture en tuiles TC de ton gris foncé
Châssis en PVC teinté gris foncé
Vitrage clair
TD et gouttière en zinc naturel
Planches de face et rives en zinc prépatiné.



FACADE AVANT

Projet: Construction d'une habitation
rue de la plantation à Blerret

Maître d'ouvrage
Monsieur B...

Feuille
8/12


Echelle

2%

SWA architecte

MATERIAUX :

Parement en briques de TC rouge brun non nuancée
 Seuls en pierre bleue
 Couverture en tuiles TC de ton gris foncé
 Châssis en PVC teinte gris foncé
 Vitrage clair
 ID et gouttière en zinc naturel
 Planches de face et rives en zinc prépatiné.

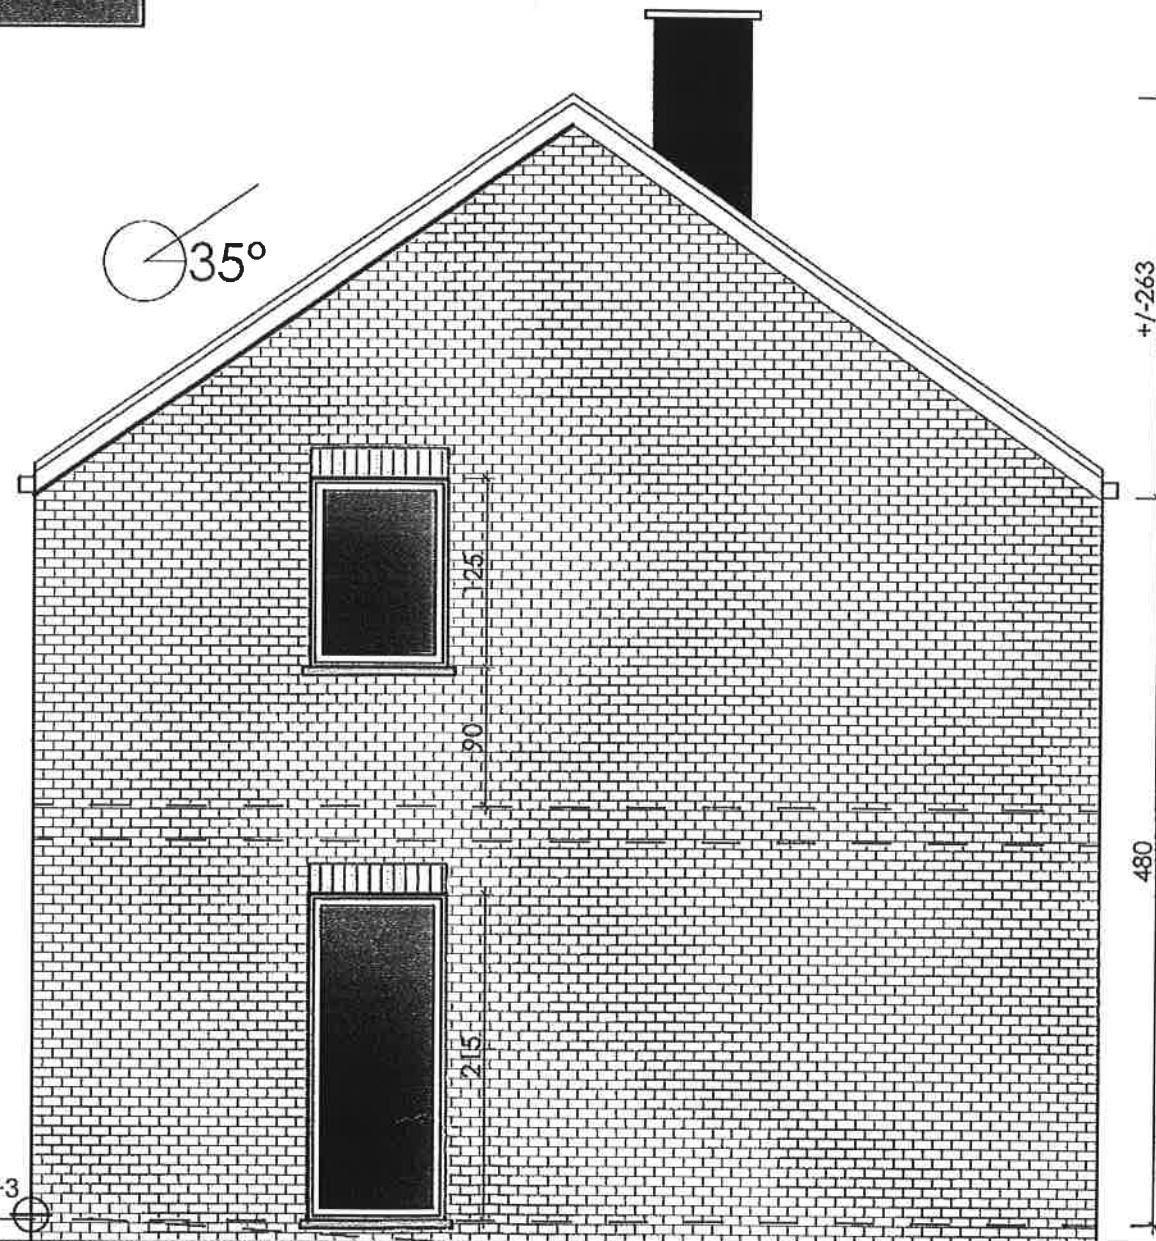

Pignon Gauche

terrain naturel

16-04-2012

2%

Echelle

Feuille
9/12

Maître d'ouvrage
Monsieur

Projet: Construction d'une habitation
rue de la plantation à Blerret

SWA architecte

MATERIAUX :

Parement en briques de 11C rouge brun non nuancée
 Seuls en pierre bleue
 Couverture en tuiles 11C de ton gris foncé
 Châssis en PVC teinte gris foncé
 Vitrage clair
 TD et gouttière en zinc naturel
 Planches de face et rives en zinc prépatiné.



FACADE ARRIERE

16-04-2012

SWA architecte

Projet: Construction d'une habitation
 rue de la plantation à Blerret

Maître d'ouvrage
 Monsieur


Feuille
 10/12

Echelle

2%

MATERIAUX :

Paroi en briques de TC rouge brun non nuancée
Seuils en pierre bleue
Couverture en tuiles TC de ton gris foncé
Châssis en PVC teinte gris foncé
Vitrage clair
TD et gouttière en zinc naturel
Planches de face et rives en zinc prépolymé

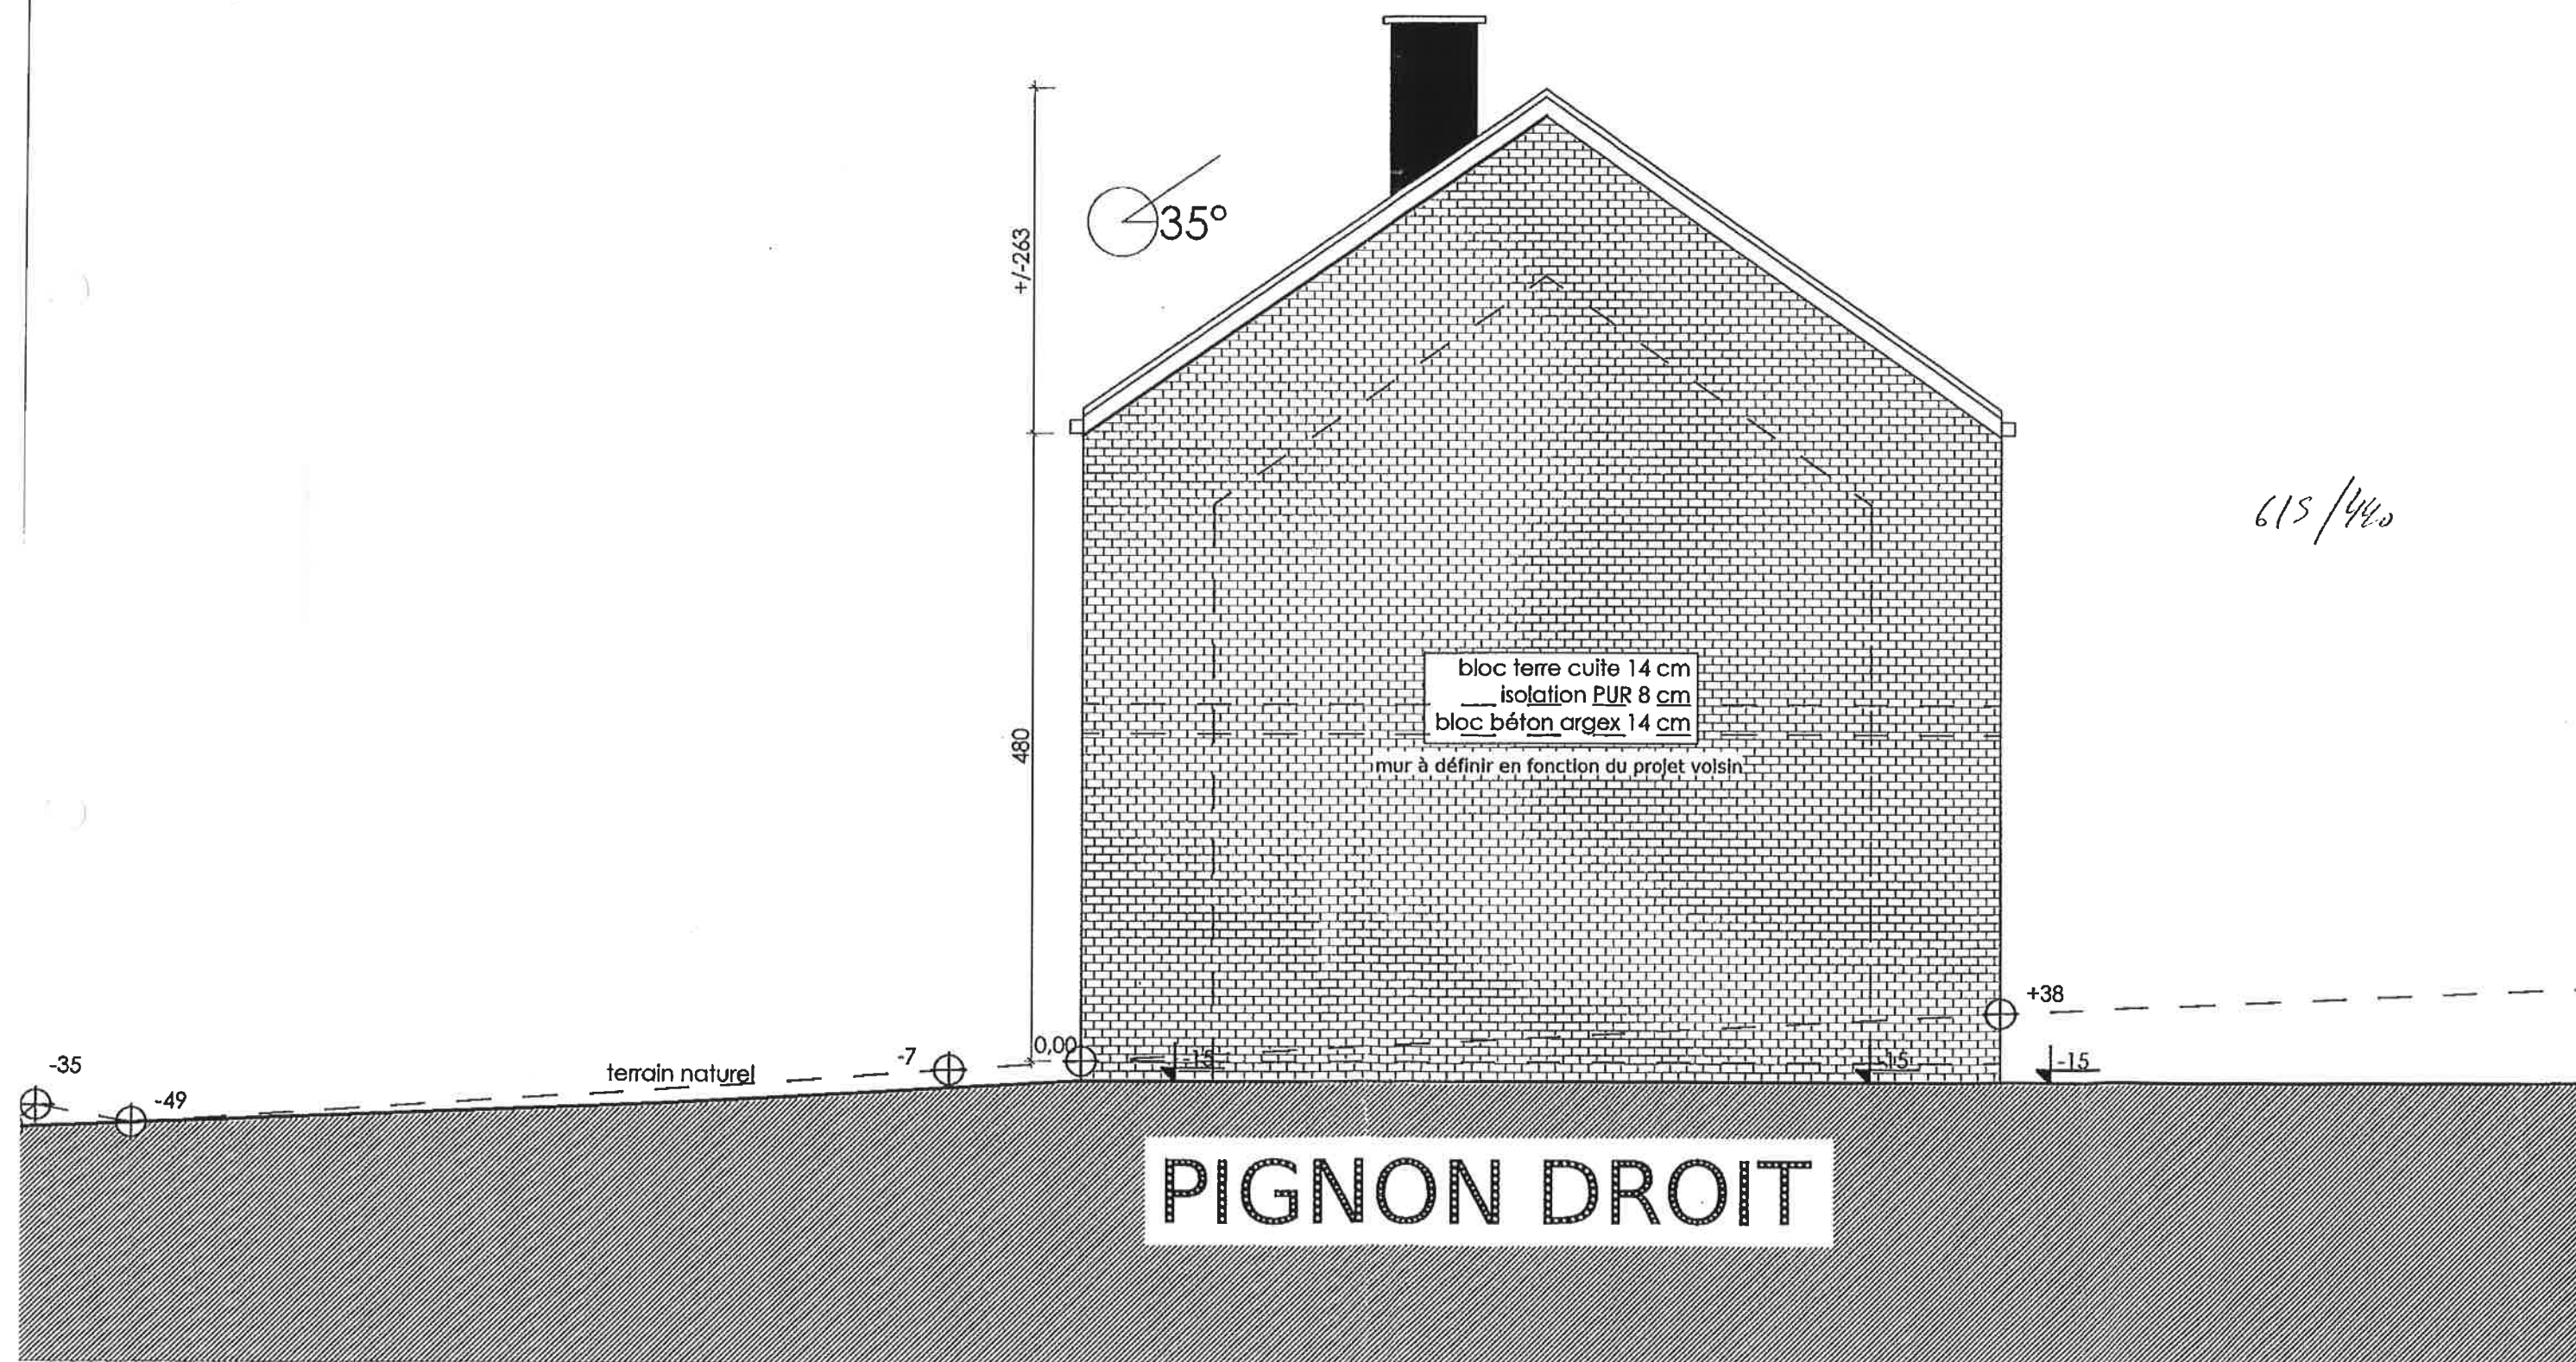

2%



Echelle

Feuille
11/12

Maître d'ouvrage
Monsieur

Projet: Construction d'une habitation
rue de la plantation à Blerret

SWA architecte

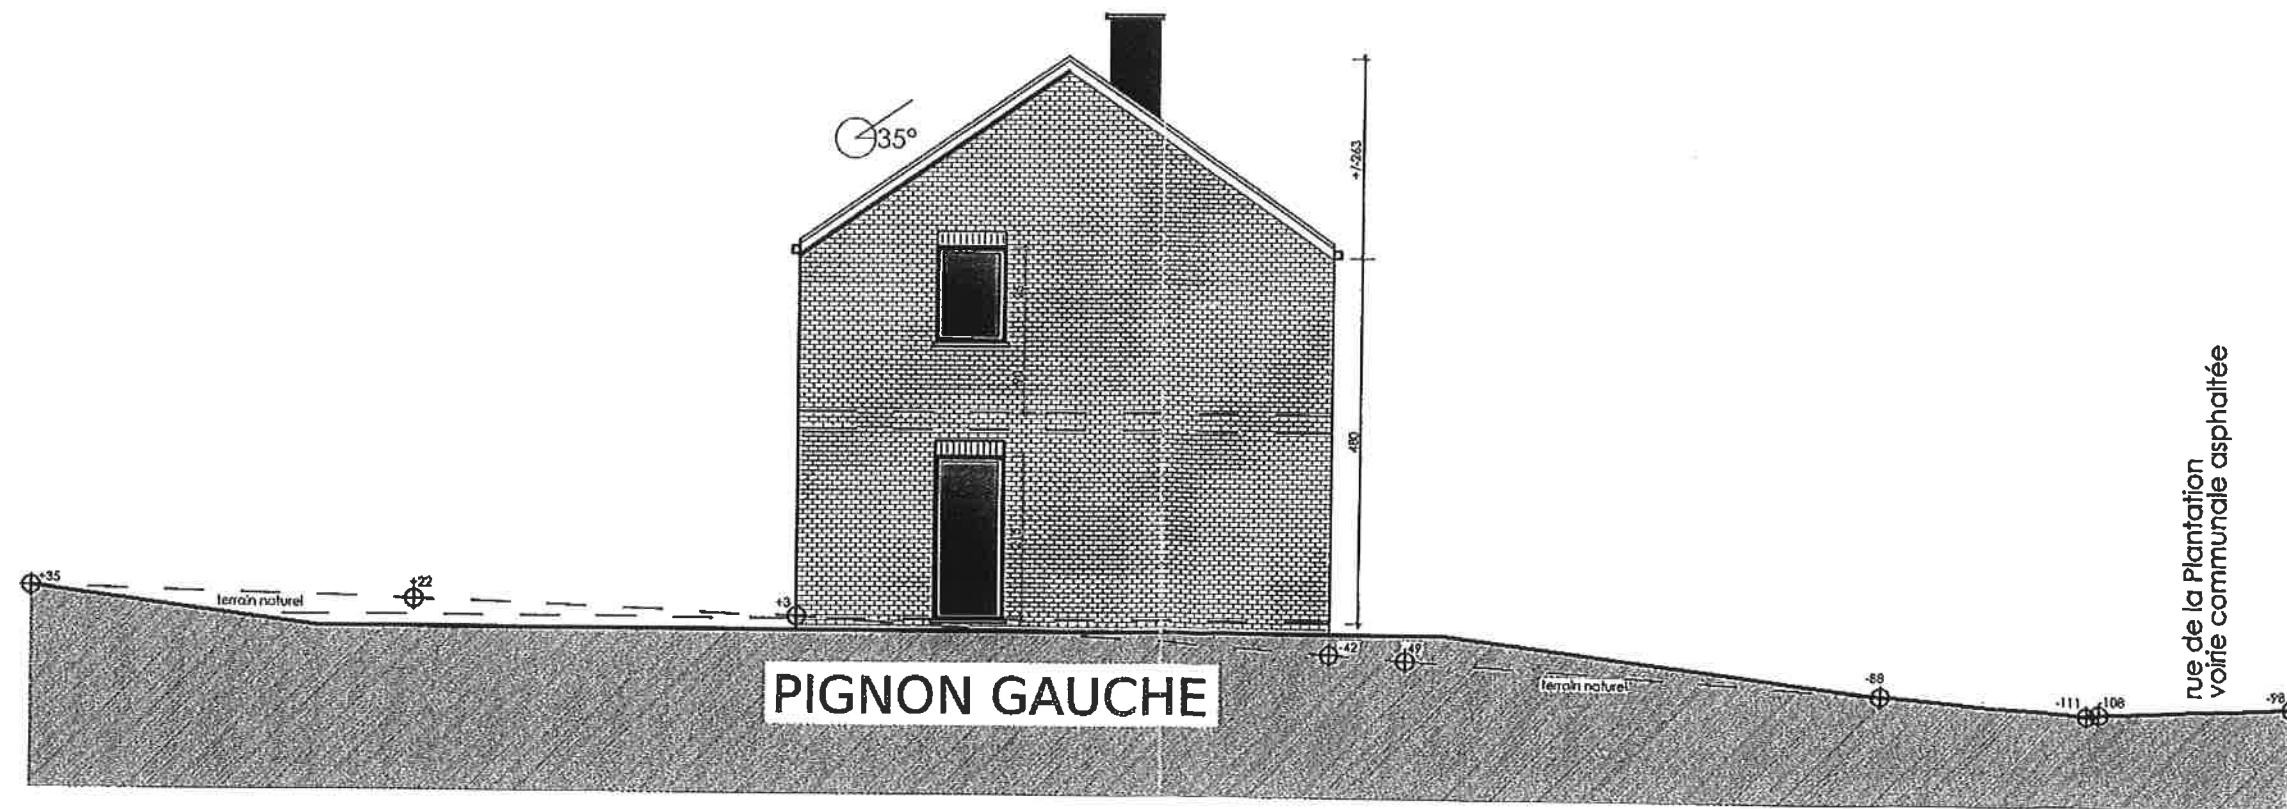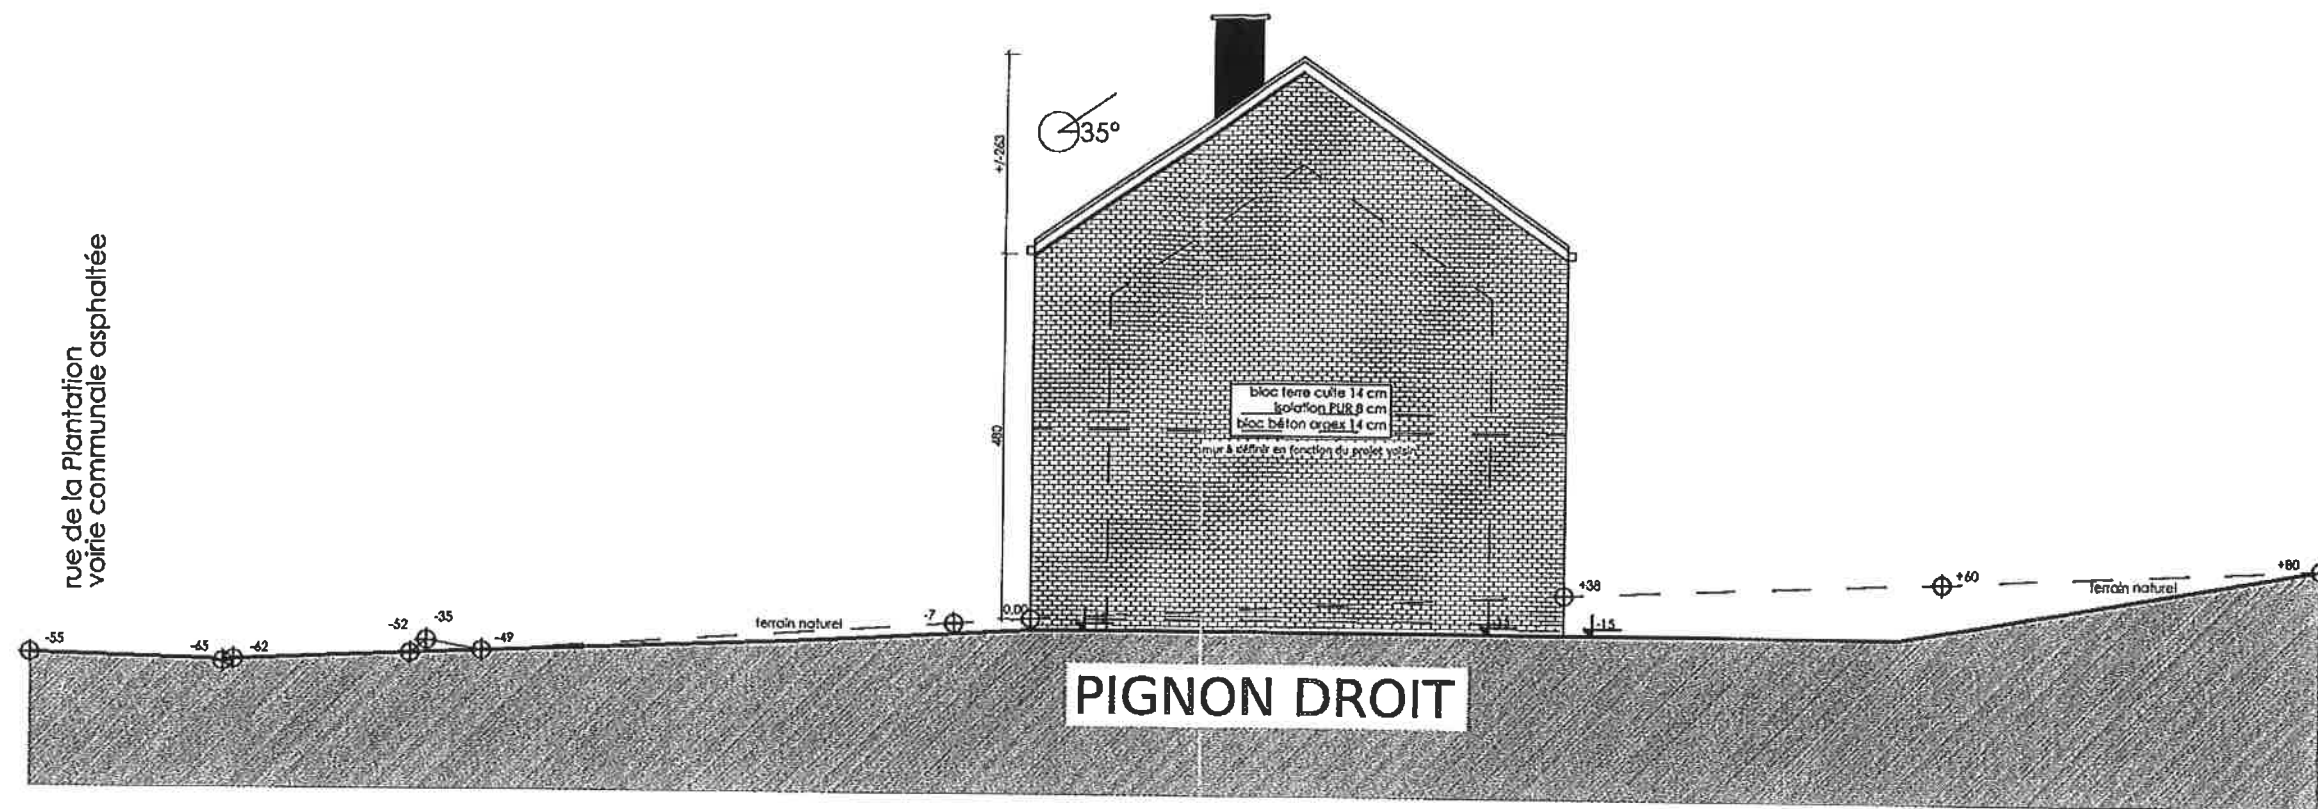

16-04-2012

Signature