


COMMUNE de ROBERTVILLE 26-1-1968
DIVISION d'OVIFAT.


*Plan de division
de l'ovifat*
LOTISSEMENT
de la parcelle cadastrée Sen. 3, n° 550/263.

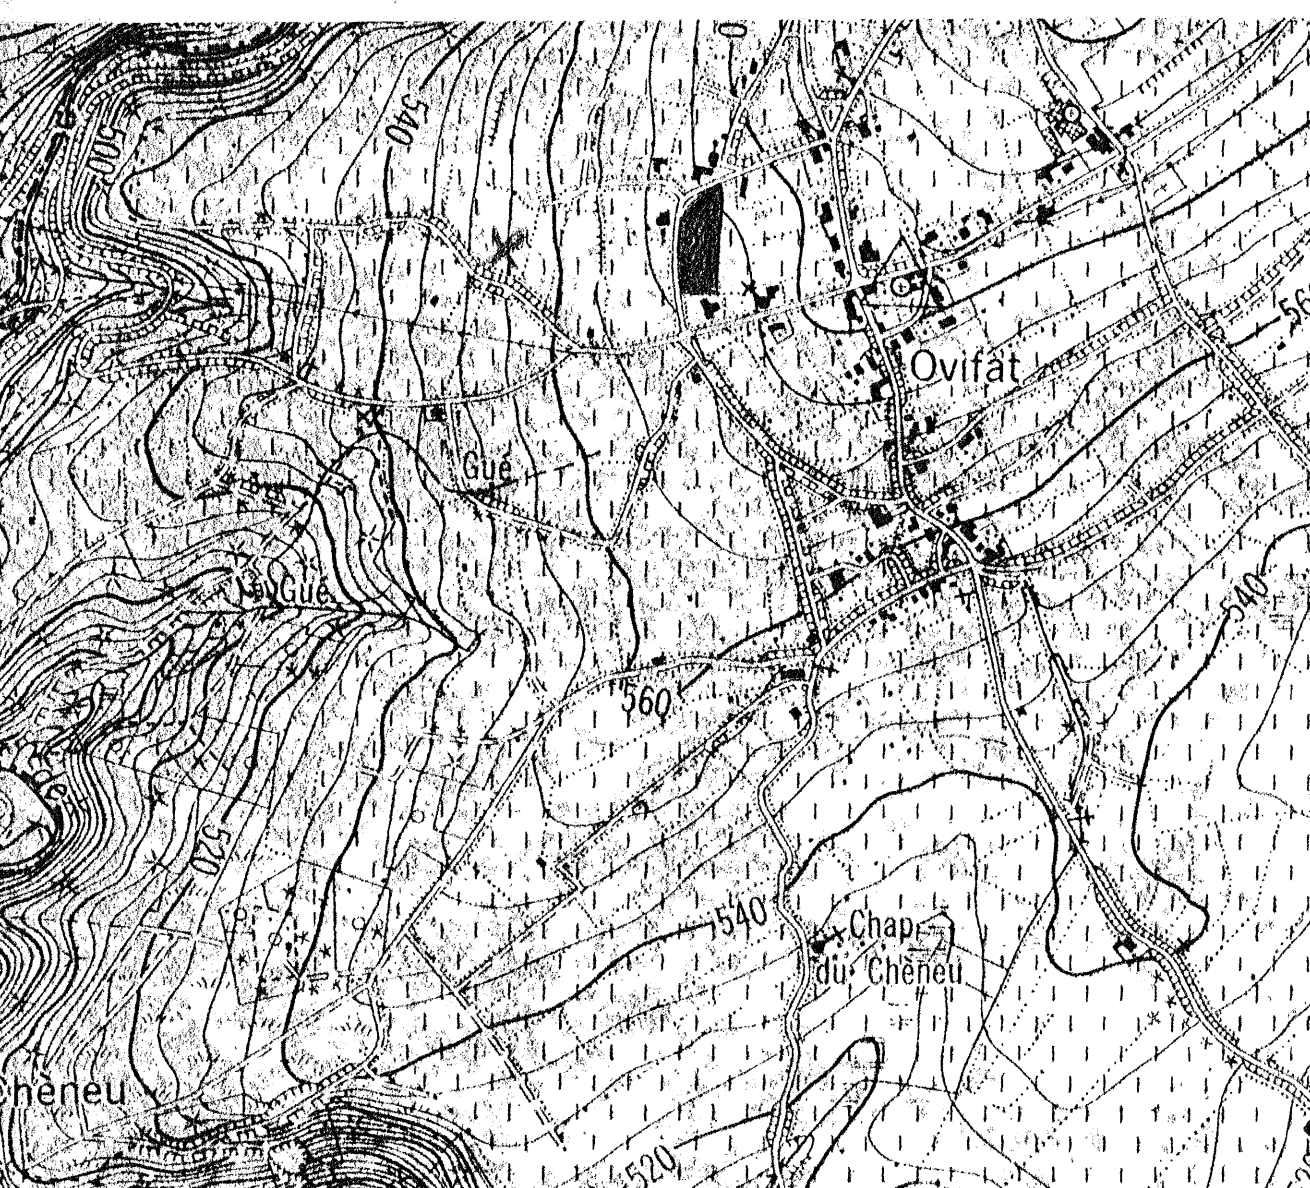

1:10.000


Le commanditaire :
M. Joseph Xhofferix

L'auteur du projet :
ROBERT CHRISTOPHE
Géomètre - Expert Immobilier
19, place du Parc
MALMEDY Tél. : 774.28

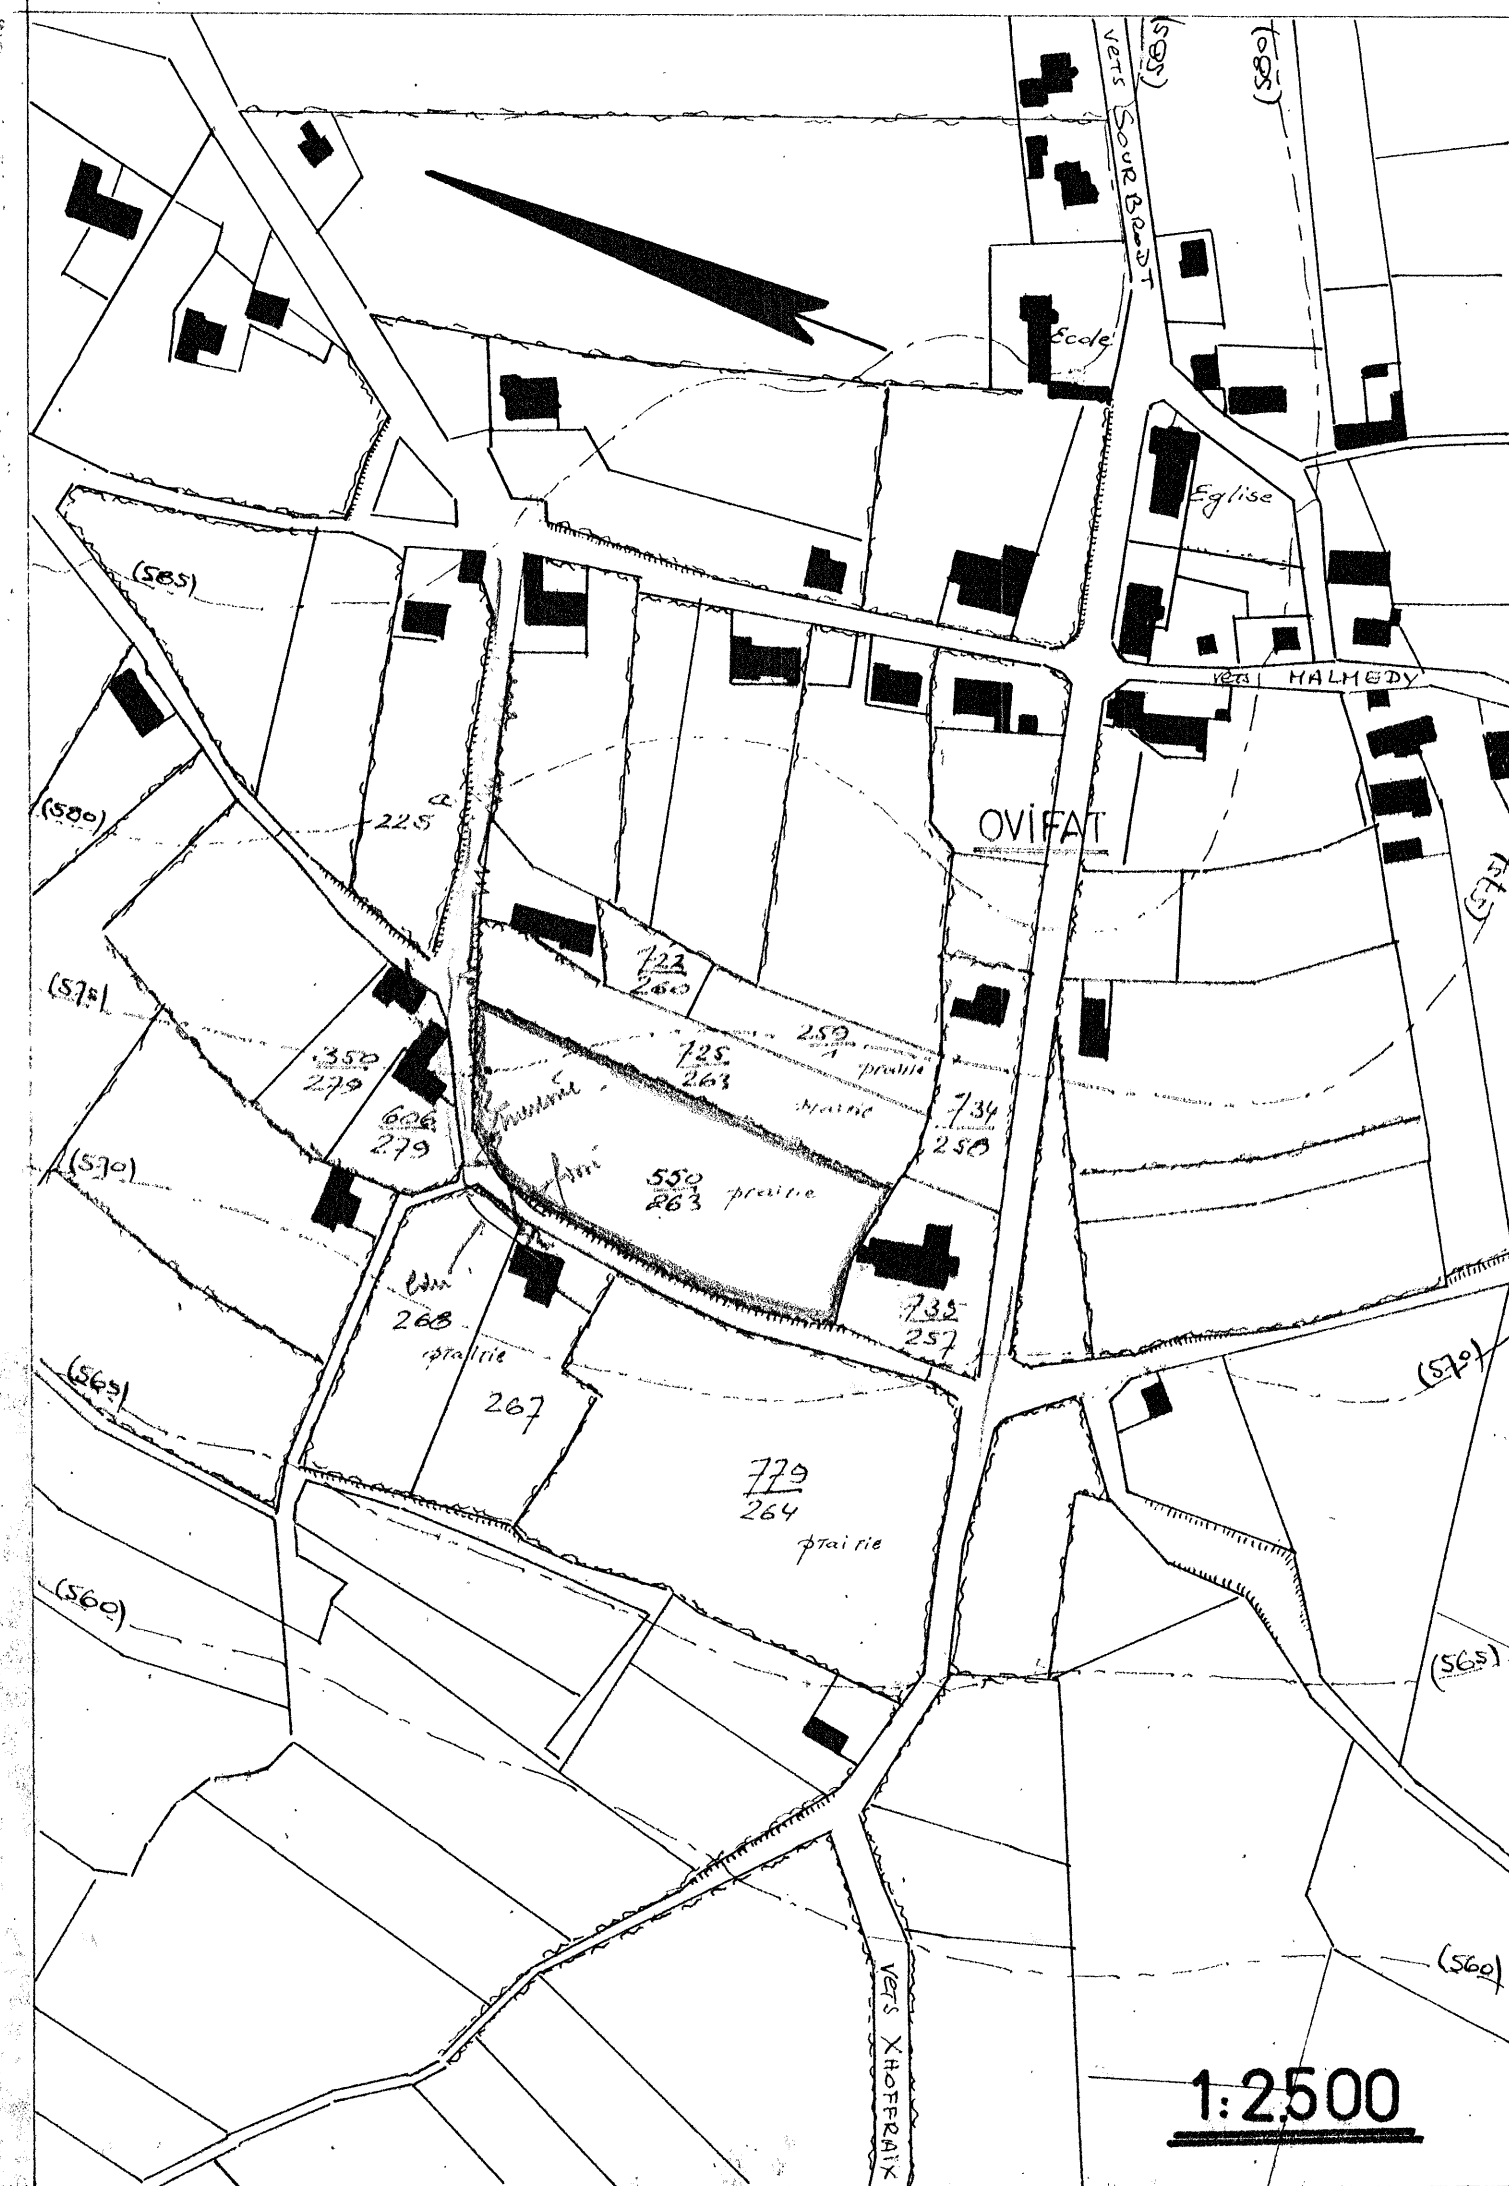


1:2500

Echelle 1:500

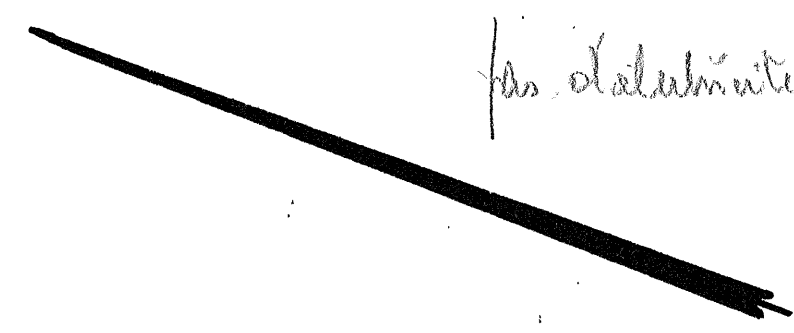

IW - SODIPLAN 2002
63080/LTS/8

26-1-1968

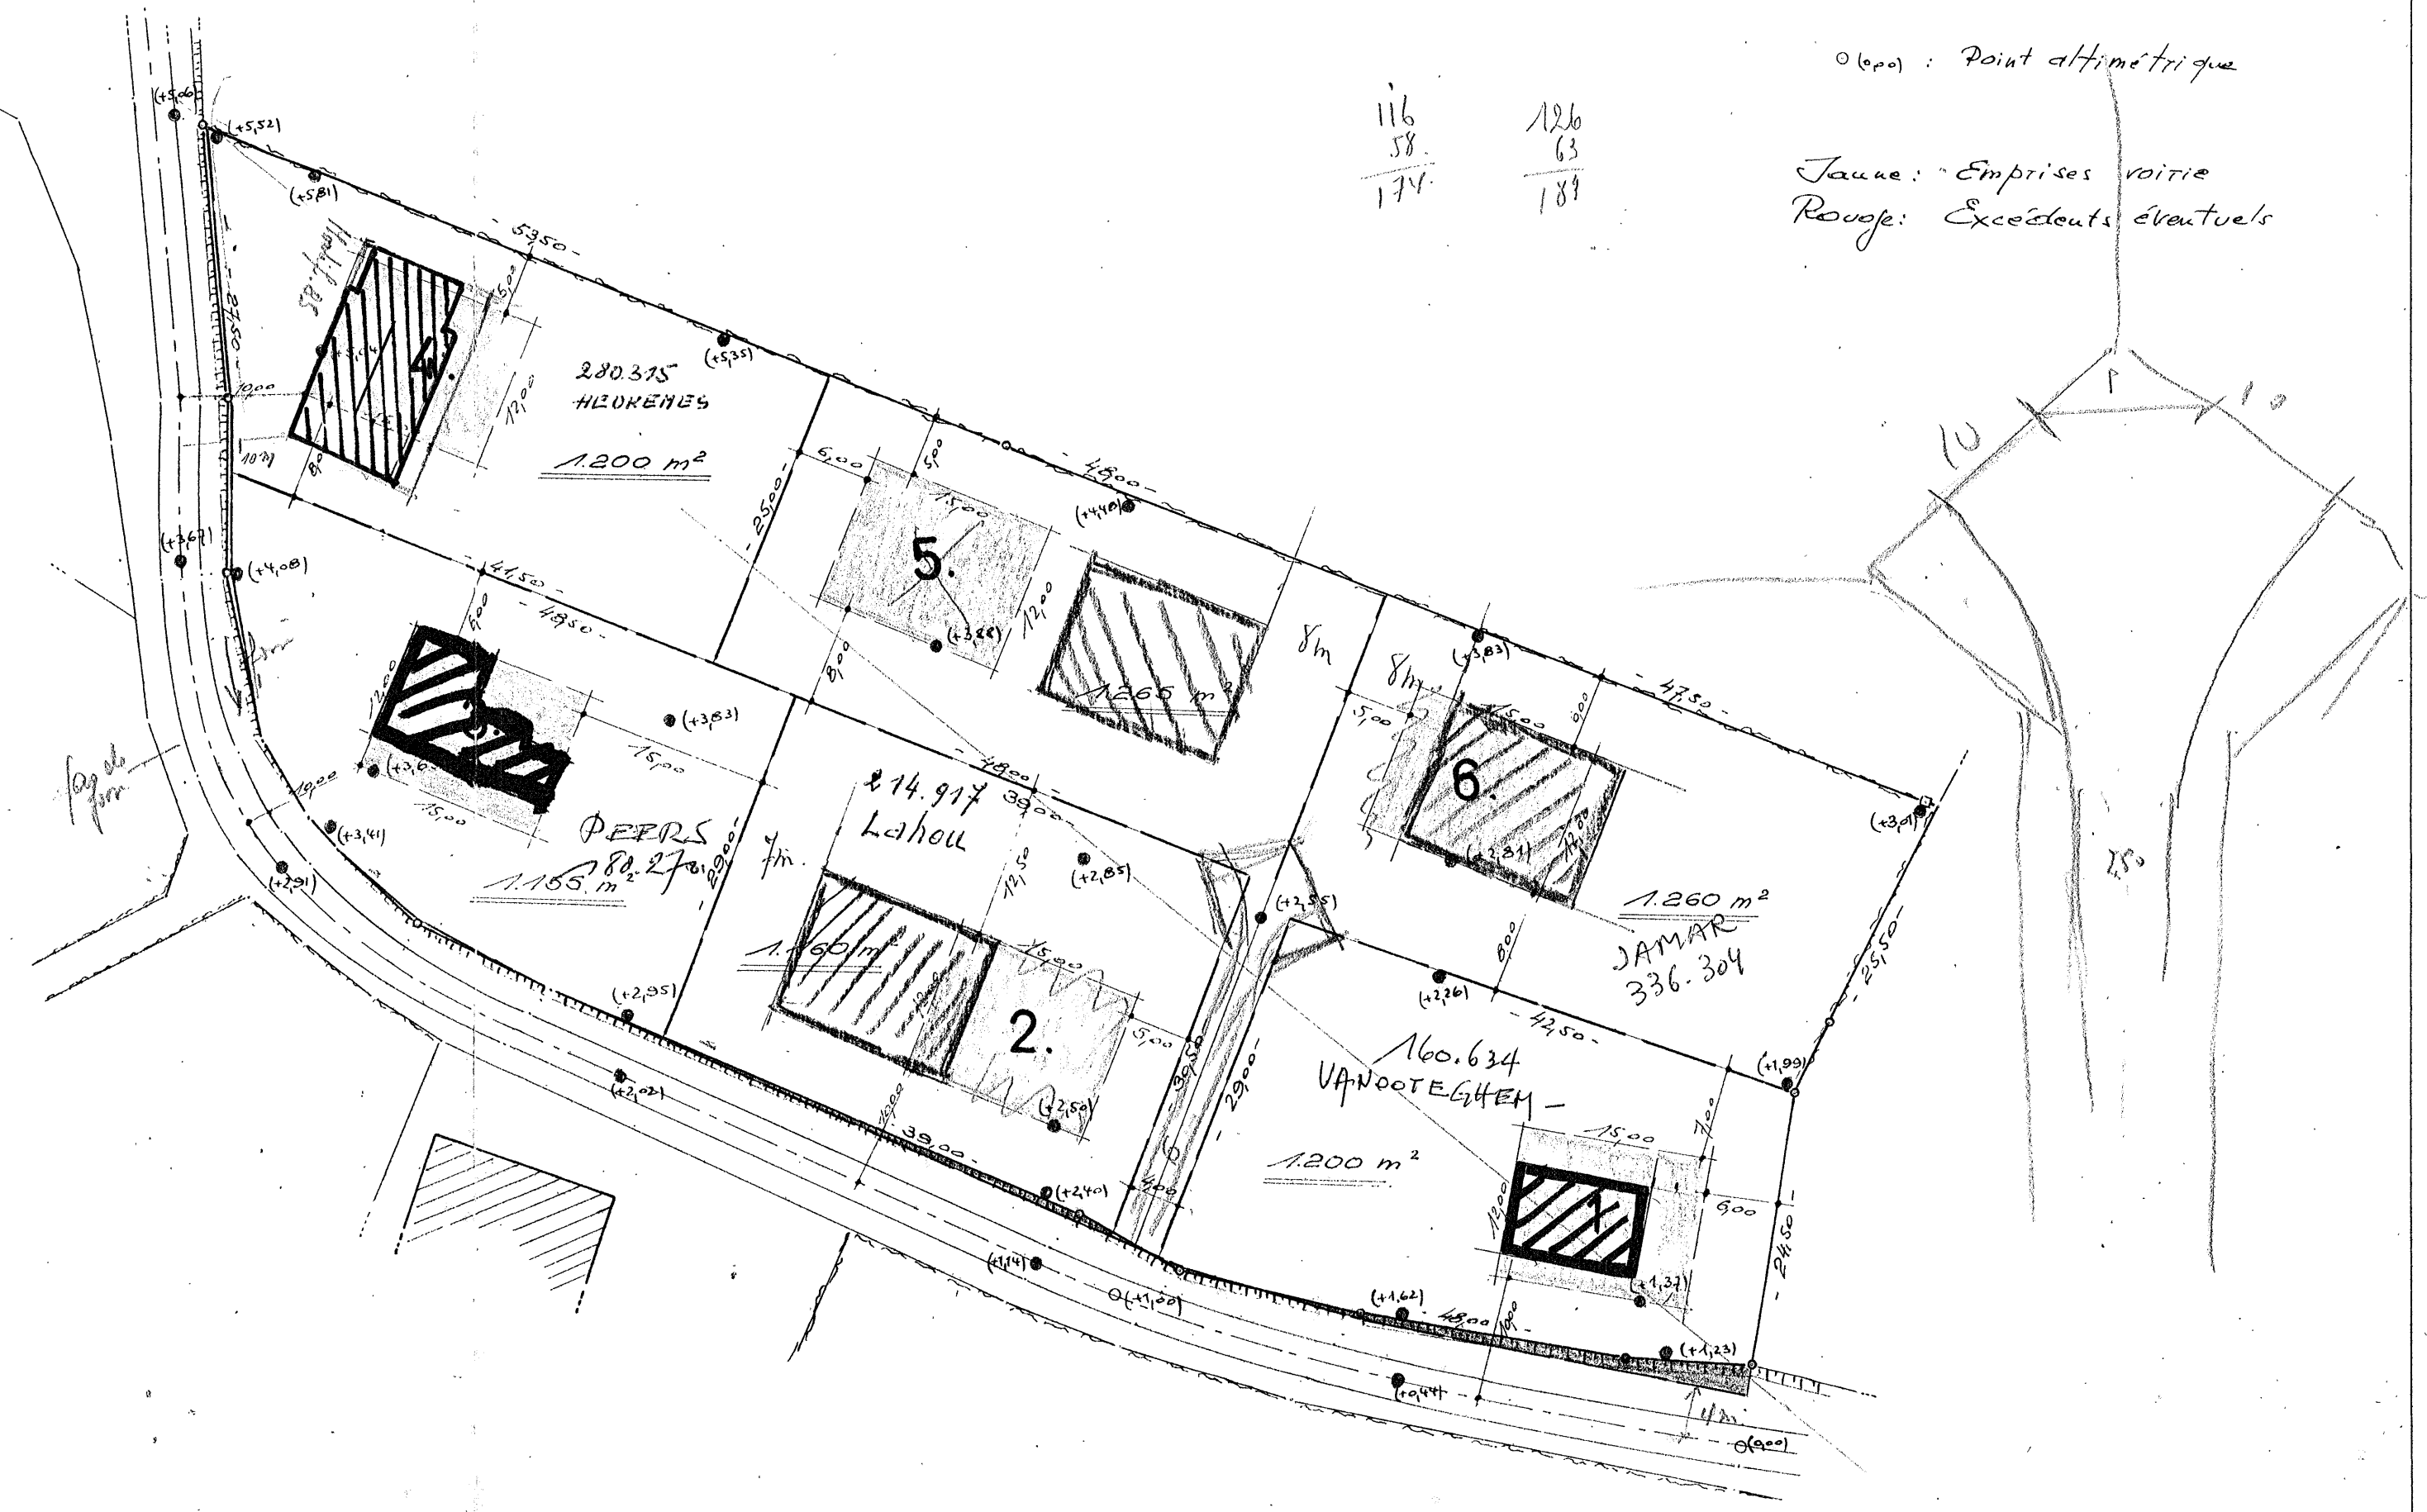

116
58
174

126
63
189

0 (0.00) : Point altimétrique
Jaune : Emprises voirie
Rouge : Excédents éventuels