
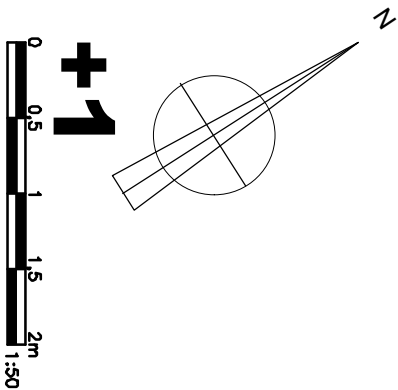


- LEGENDE**
- VERDEELBORD
 - STOPCONTACT
 - STOPCONTACT HOOGTE 110
 - STOPCONTACT BUITEN
 - STOPCONTACT BLIND AFDERPLAAT
 - KOOKFORNUIS
 - OVEN
 - WASMACHINE
 - DROOGKAST
 - VAATWAS
 - KOELKAST
 - DIEPVRIES
 - DAMPKAP
 - MICROGOLF-FOVEN
 - TOESTEL ALGEMEEN
 - TV
 - UTP
 - TELEFOON
 - CV KETEL
 - LICHTPUNT
 - WANDLICHTPUNT
 - LICHTPUNT OP SENSOR
 - WANDLICHTPUNT OP SENSOR
 - LICHTPUNT LS INBOUW SPOT
 - SCHAKELAAR
 - SCHAKELAAR MET LICHTJE
 - SCHAKELAAR MET AFSANDSDIMMER
 - DRUKKNOP
 - DRUKKNOP MET LICHTJE
 - DRUKKNOP MET AFGESCHERMEDE TOEGANG (TE BREKEN RIJ)
 - BEWEGINGSDETECTOR
 - MINUTIERE
 - THERMOSTAAT
 - DRUKKNOP BEL
 - DEURBEL
 - ALARMSIRENE
 - VIDEO/FARLOFOON
 - VENTILATIE
 - BEDIENING VENTILATIE
 - ROOKMELDER

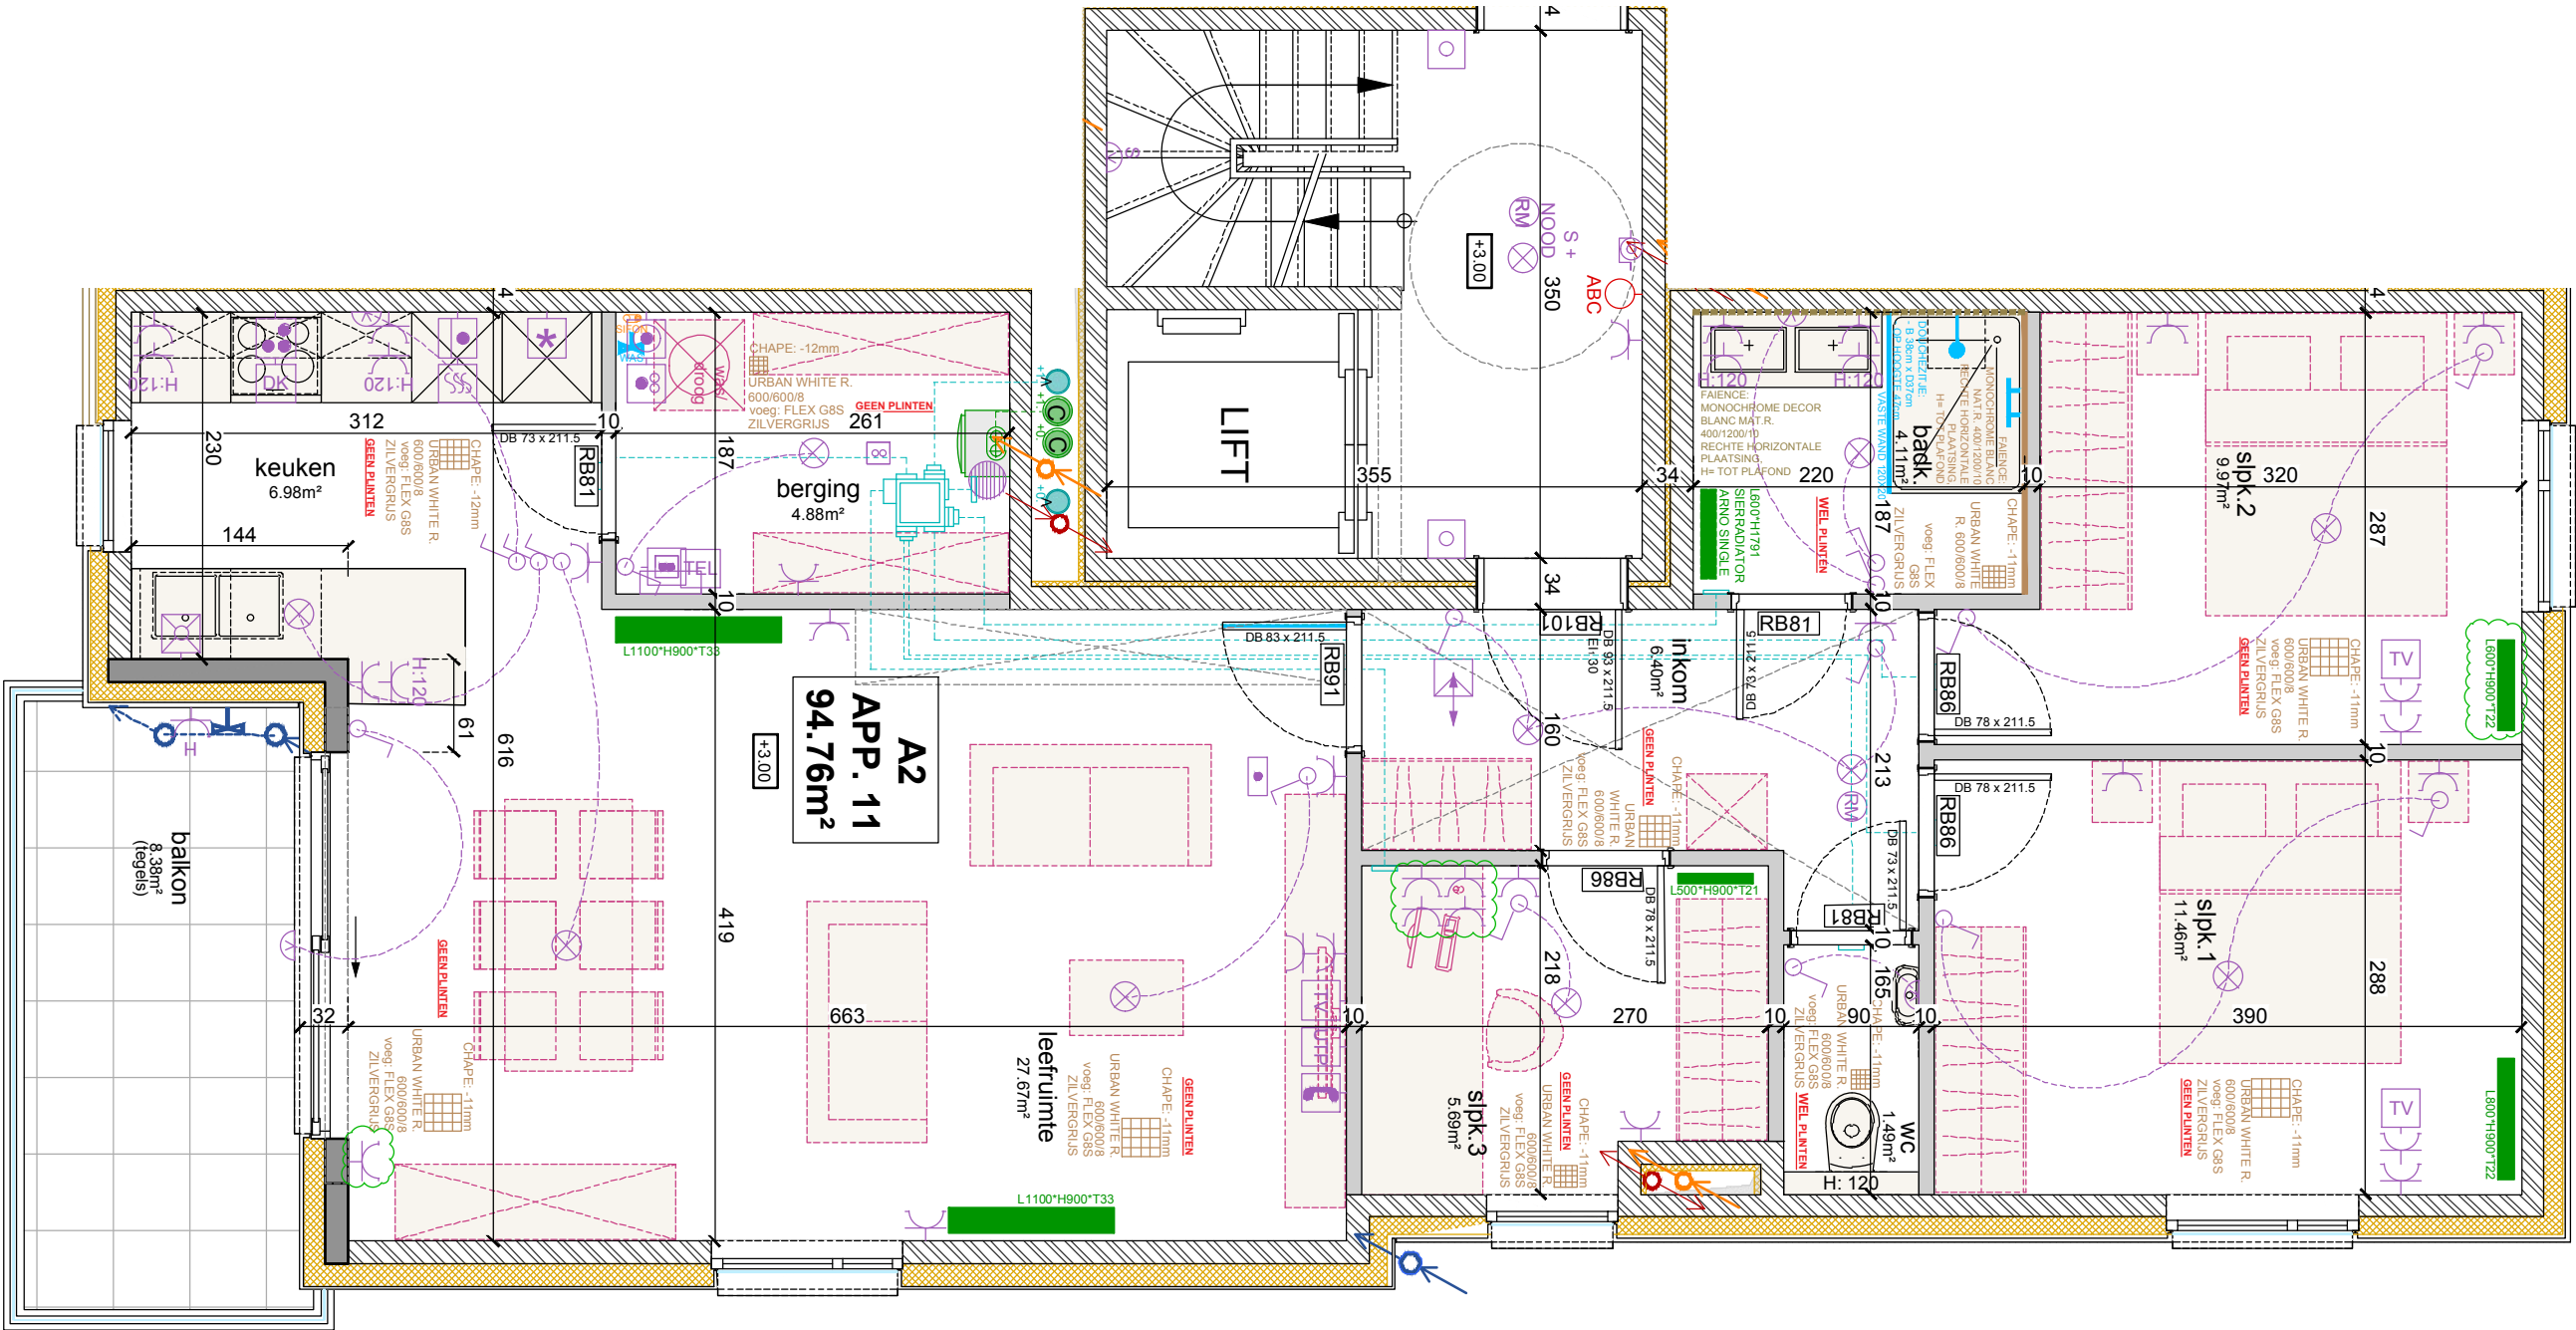

INDEX	DATUM	OMSCHRIJVING	STATUS	nummer :	plan :	schaal :
D	21/09/2017	CORRECTIE DIMENSIONERING RADIATOR SLPK. 2	-	PI 024 CEZANNE	APP.1.1	1:50
A	02/12/2016	WIJZIGING HOOGTES BINNENDEUREN (VAN 201.5 NAAR 211.5)	-	Voor akkoord uitvoering :	klant :	
B	03/7/2017	PLAN BIJ VERREKENINGEN	-	Handtekening klant :	DEPOORTER	
C	03/08/2017	NIEUWE KEUZE VLOERTEGELS	-			