


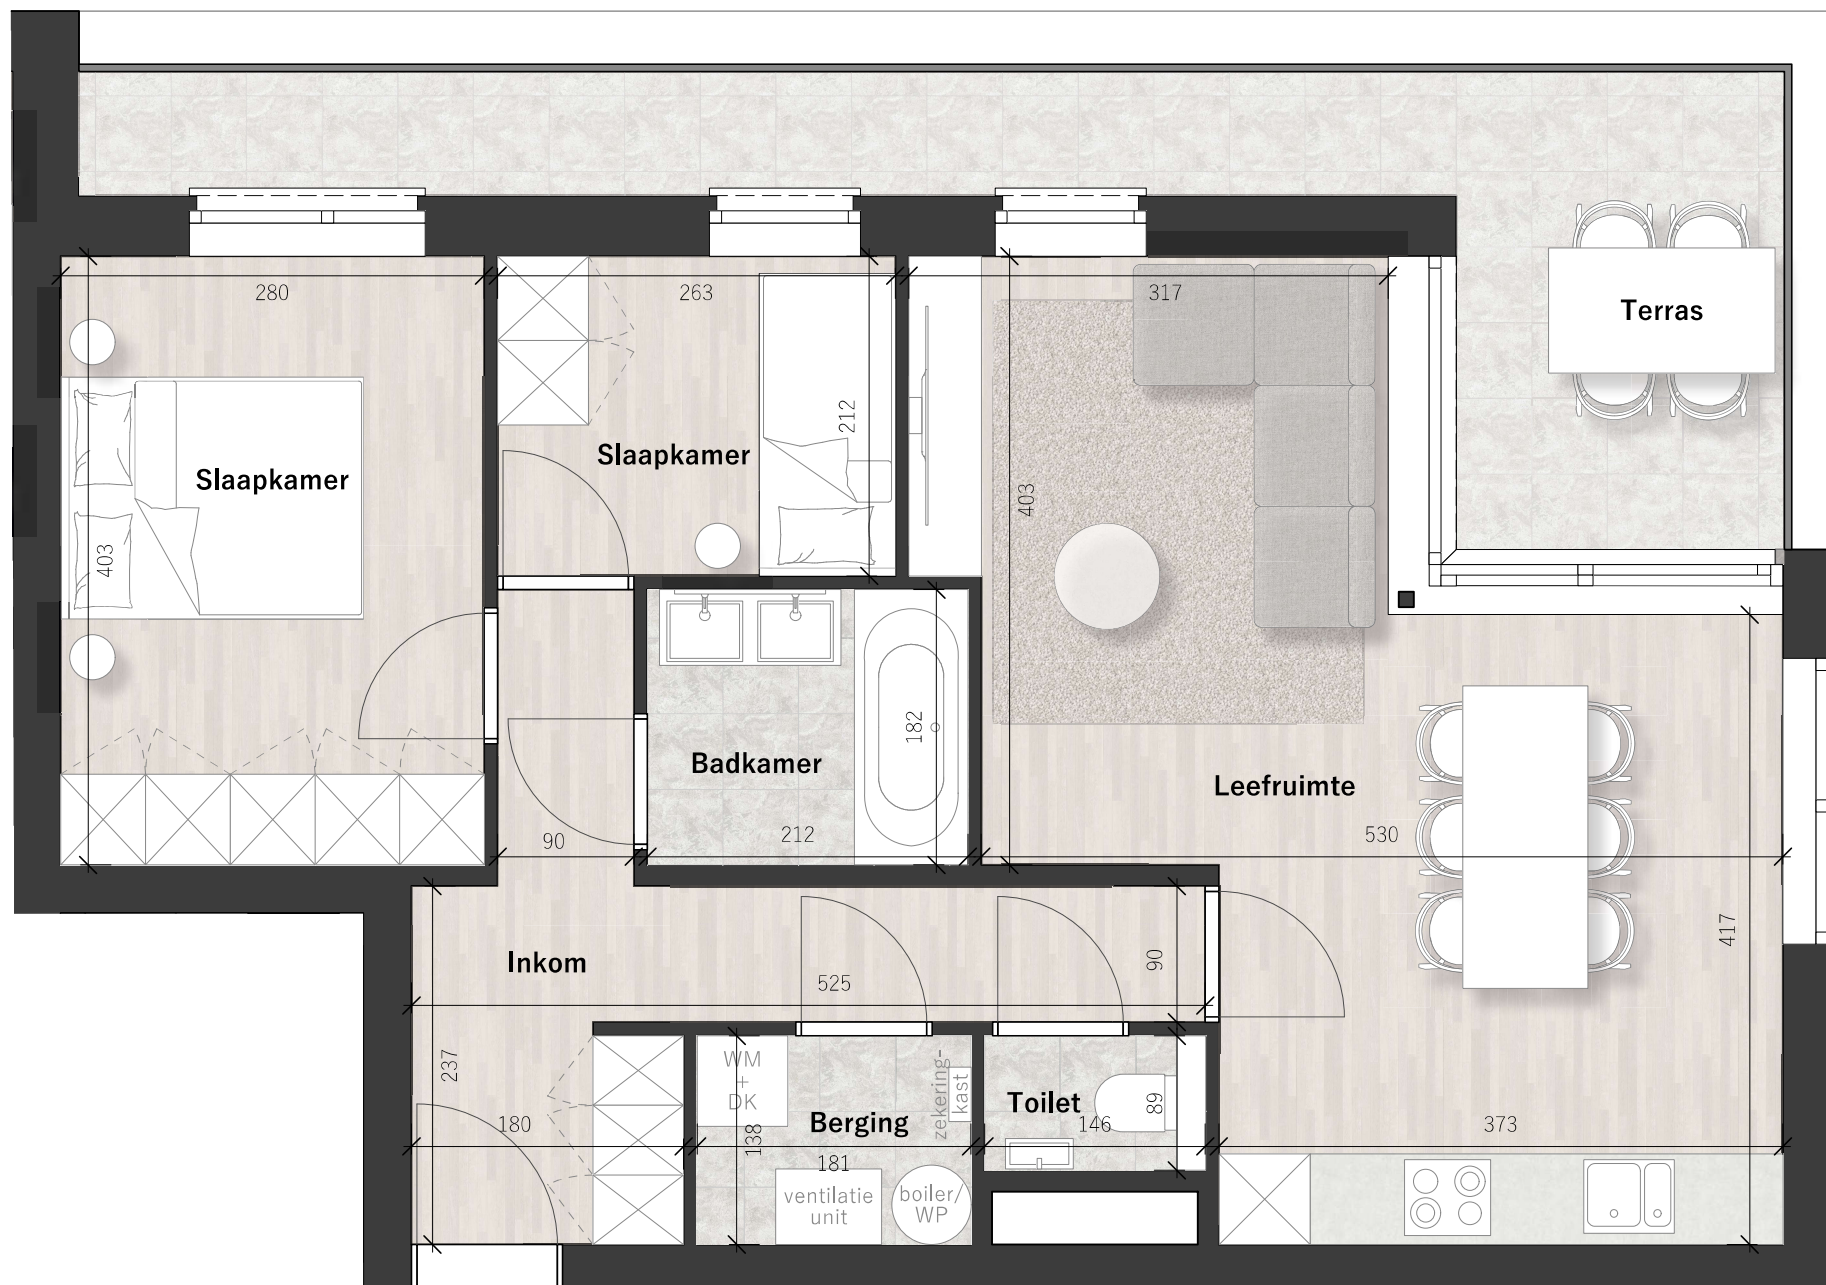

Grote Meiboom Ravels

Blok A
appartement 2.2

1:50



Dit verkoopplan is indicatief. Er kunnen geen rechten ontleend worden aan deze tekening. Wijzigingen tijdens de uitvoering zijn mogelijk. Alle maten en oppervlaktes op deze tekening zijn indicatief. Alle meubilair en toebehoren zijn illustratief en maken geen deel uit van de verkoopovereenkomst.



voorgevel



zijgevel - links



achtergevel



zijgevel - rechts

