


DE DRY CROONEN



Groenplaats 5-7, 3440 Zoutleeuw

Appartement 02.03: blok 1 - verdieping 3
noord + oost georiënteerd terras | 2 slaapkamers

- bruto opp. 113,84 m2 /25,29 m2
- terras opp. 8,15 m2
- tuin opp. /
- niveau +3
- vrije hoogte variabel

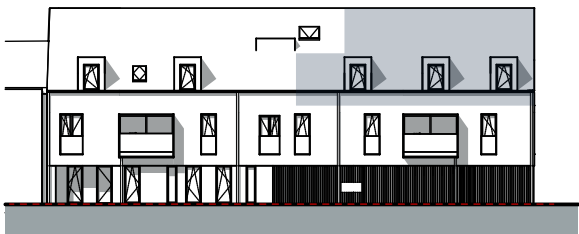

GROSEMANS HEYLEN
ARCHITECTEN
CAPUCIENESSENSTRAAT 12
lucia@grosemans-heylen.be
B-3800 SINT-TRUIDEN
tel 011/ 68 34 01


UITVOEREND ARCHITECT

REALISATIE

Under the Roof
Tildonksesteenweg 62
3020 Herent


T 016 31 08 90

www.undertheroof.be | info@undertheroof.be

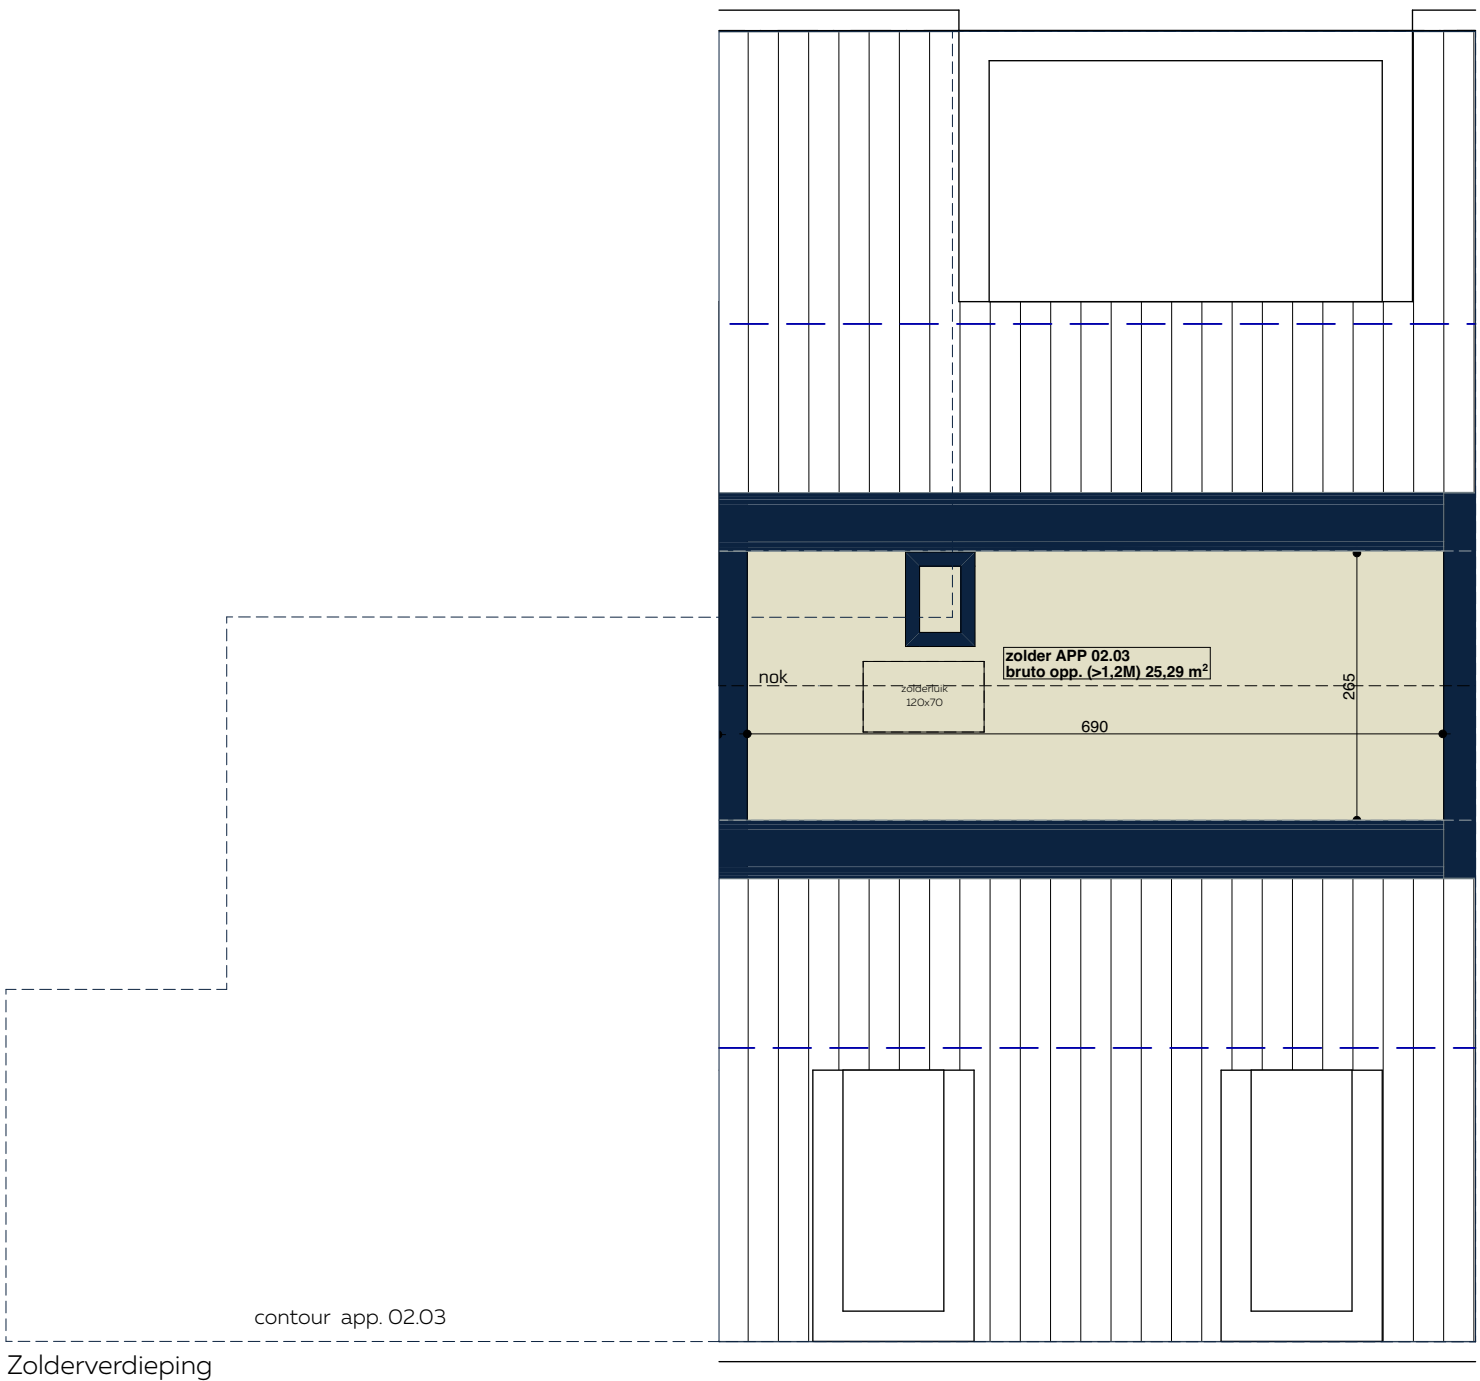

De maatvoering is indicatief. De weergegeven renders, keuken en het meubilair zijn illustratief. Wijzigingen tijdens de uitvoering zijn mogelijk. De positie en omvang van de schachten, nutsleidingen en plafonds worden vastgelegd in functie van de definitieve studie en uitvoeringswijze. Er kunnen geen rechten aan dit plan ontleend worden.

aanmaakdatum 28/02/2024

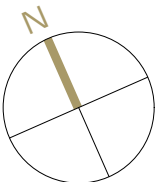

**UNDER
THE ROOF**