




FACADE AVANT OUEST




FACADE PRINCIPALE ARRIERE EST - COUPE DANS RAMPE GARAGE


Les illustrations et informations techniques de ce document sont sans engagement contractuel, pour la vente définitive, se référer au plan d'exécution et au cahier des charges intégral.

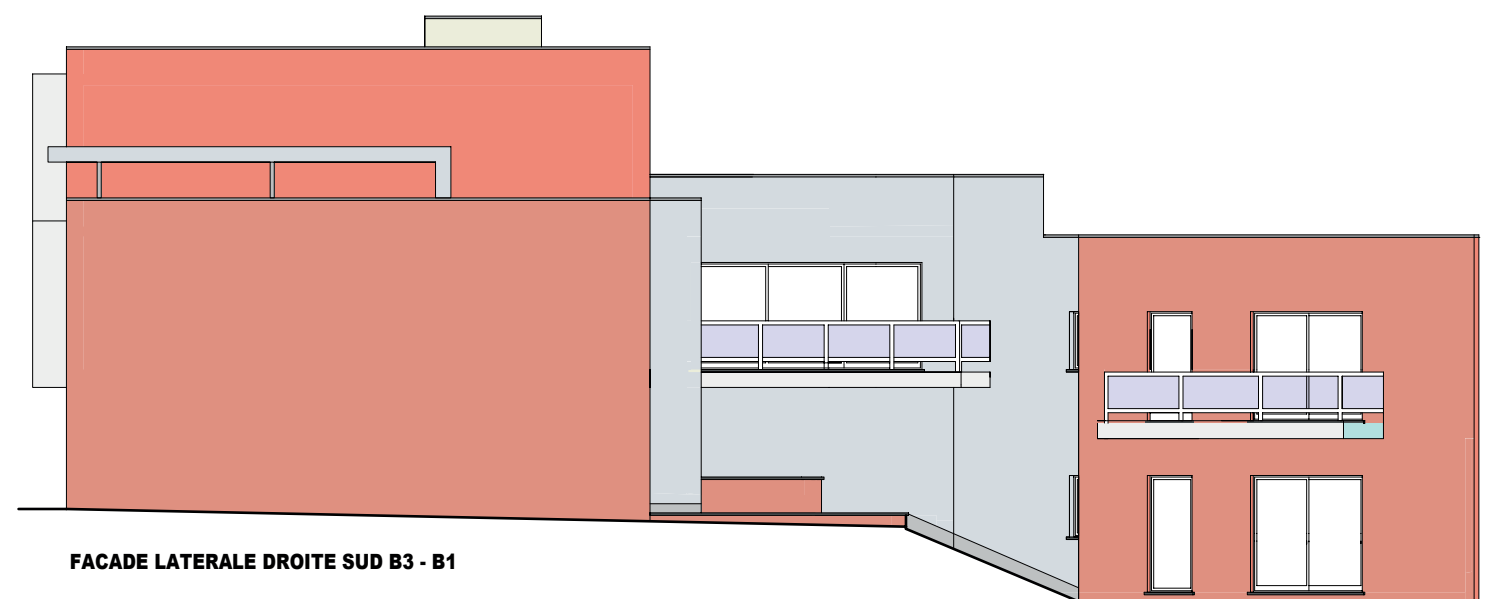


Les illustrations et informations techniques de ce document sont sans engagement contractuel, pour la vente définitive, se référer au plan d'exécution et au cahier des charges intégral.

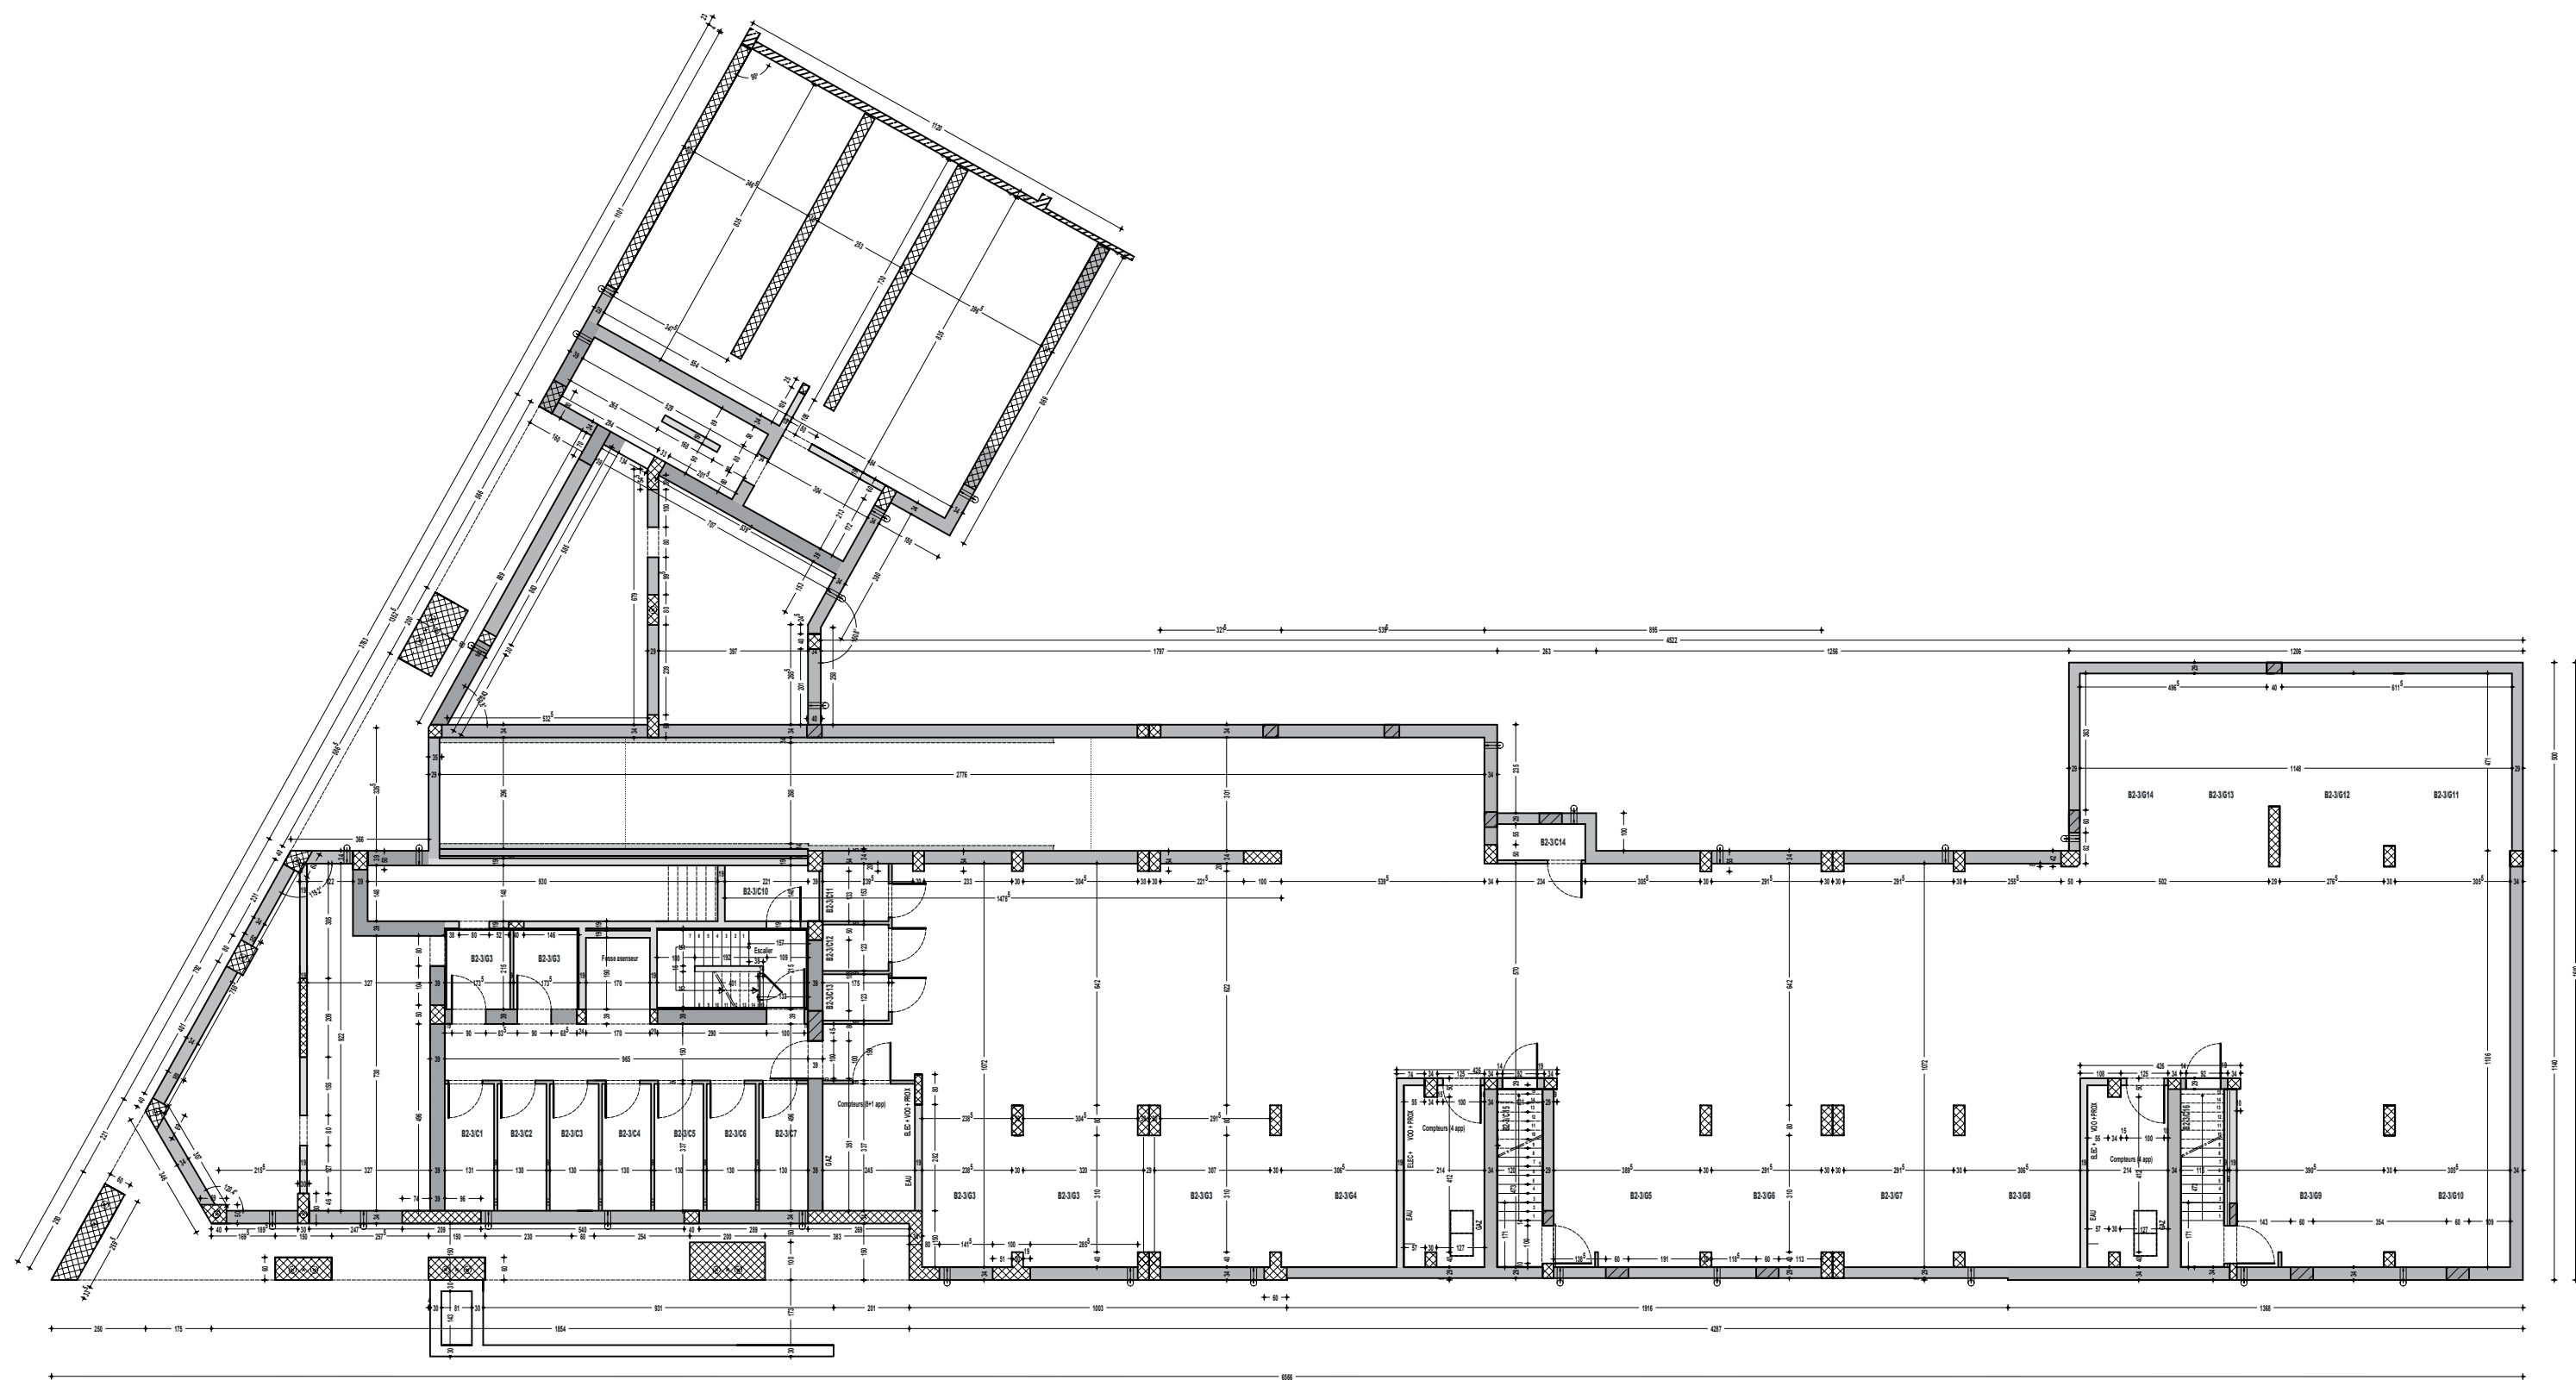


Les illustrations et informations techniques de ce document sont sans engagement contractuel, pour la vente définitive, se référer au plan d'exécution et au cahier des charges intégral.

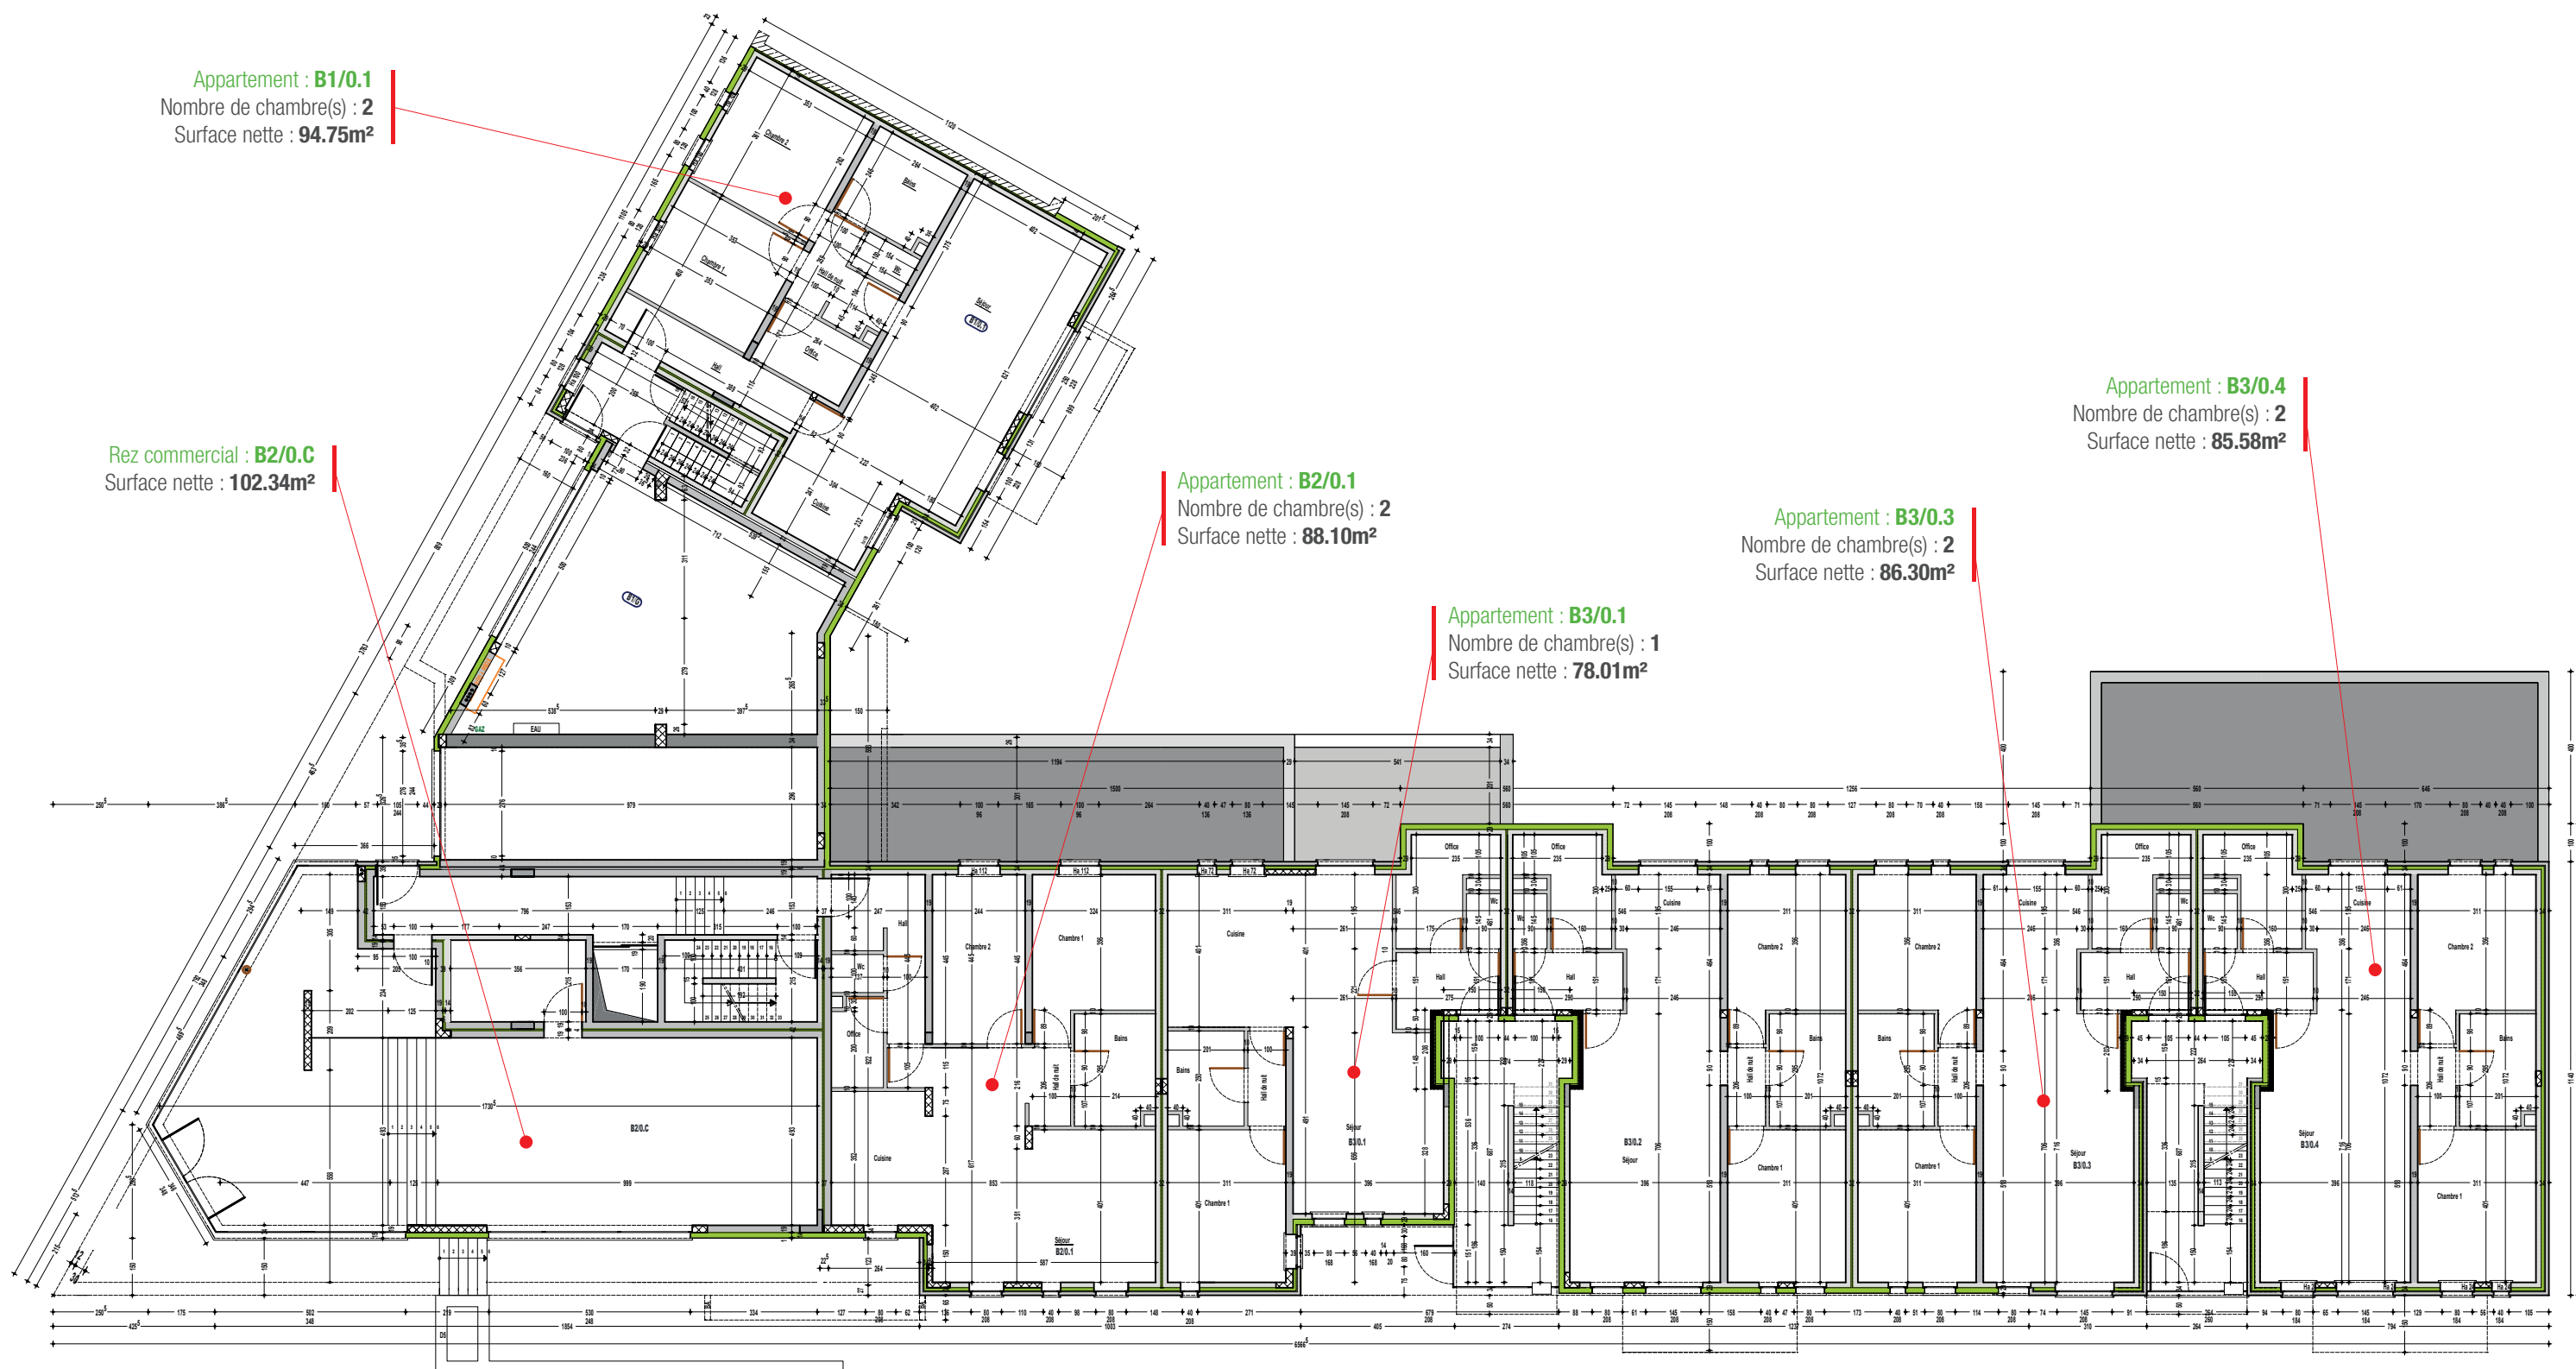

Les illustrations et informations techniques de ce document sont sans engagement contractuel, pour la vente définitive, se référer au plan d'exécution et au cahier des charges intégral.

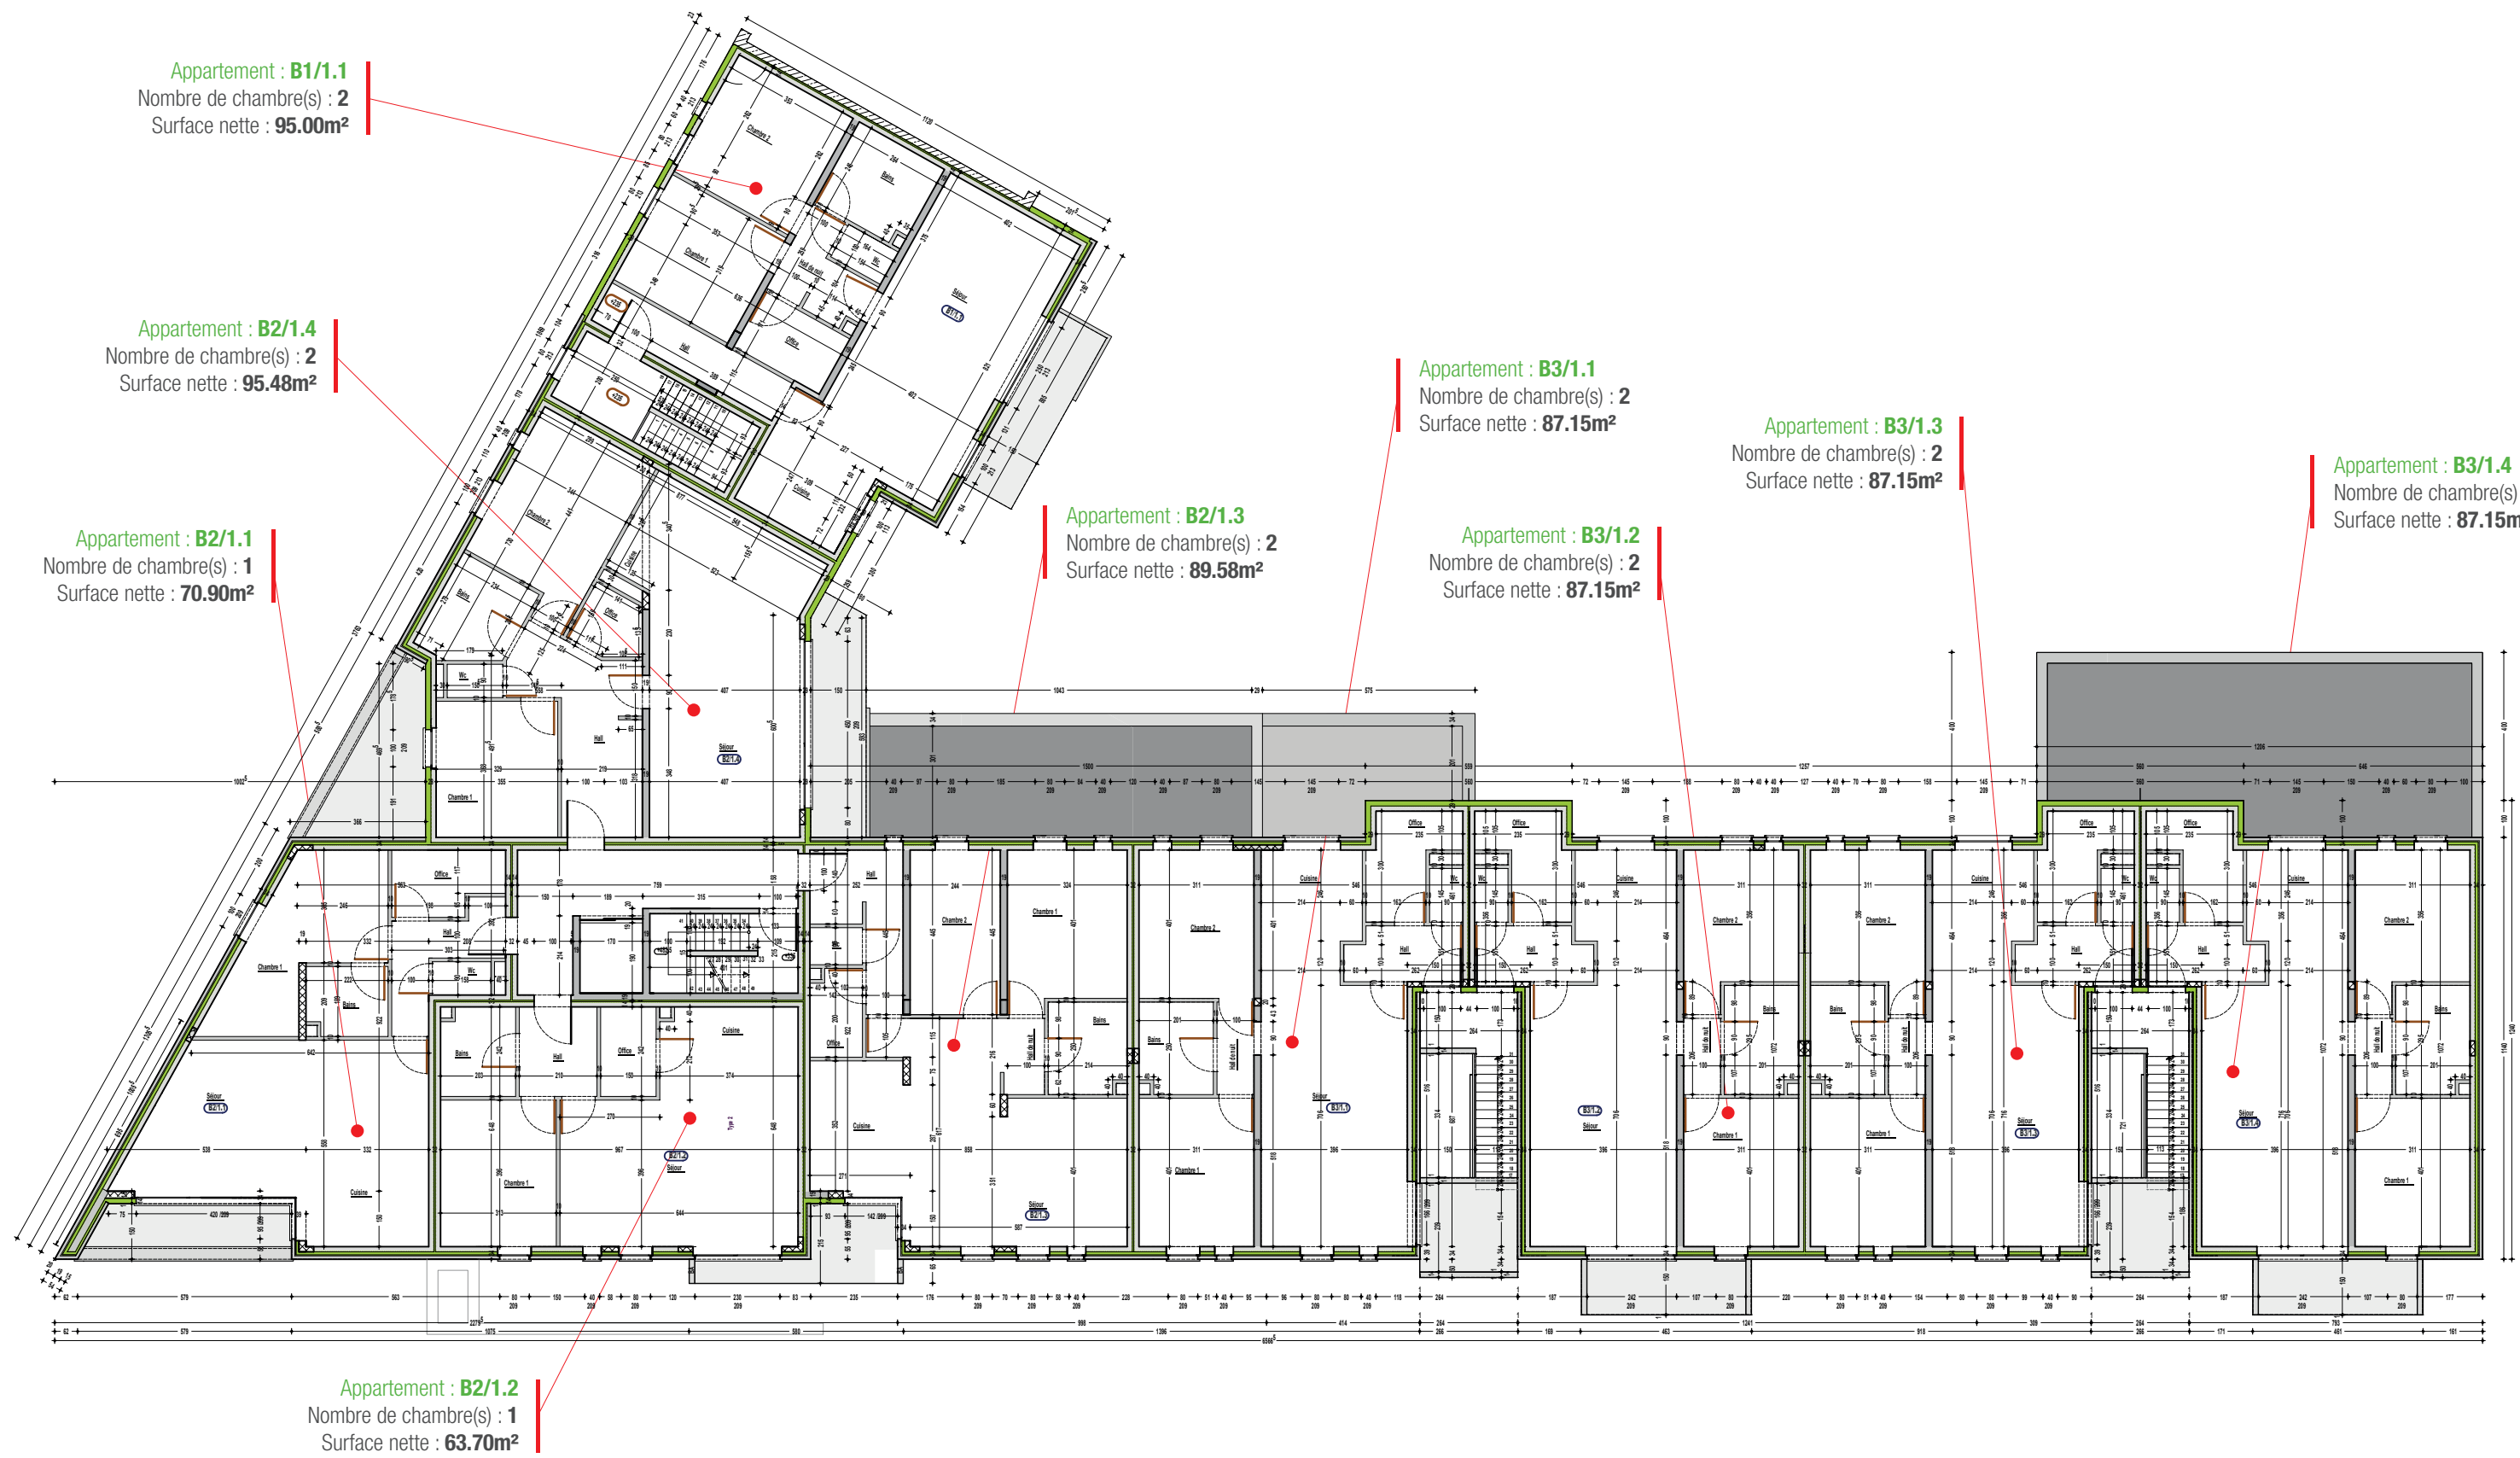

Les illustrations et informations techniques de ce document sont sans engagement contractuel, pour la vente définitive, se référer au plan d'exécution et au cahier des charges intégral.

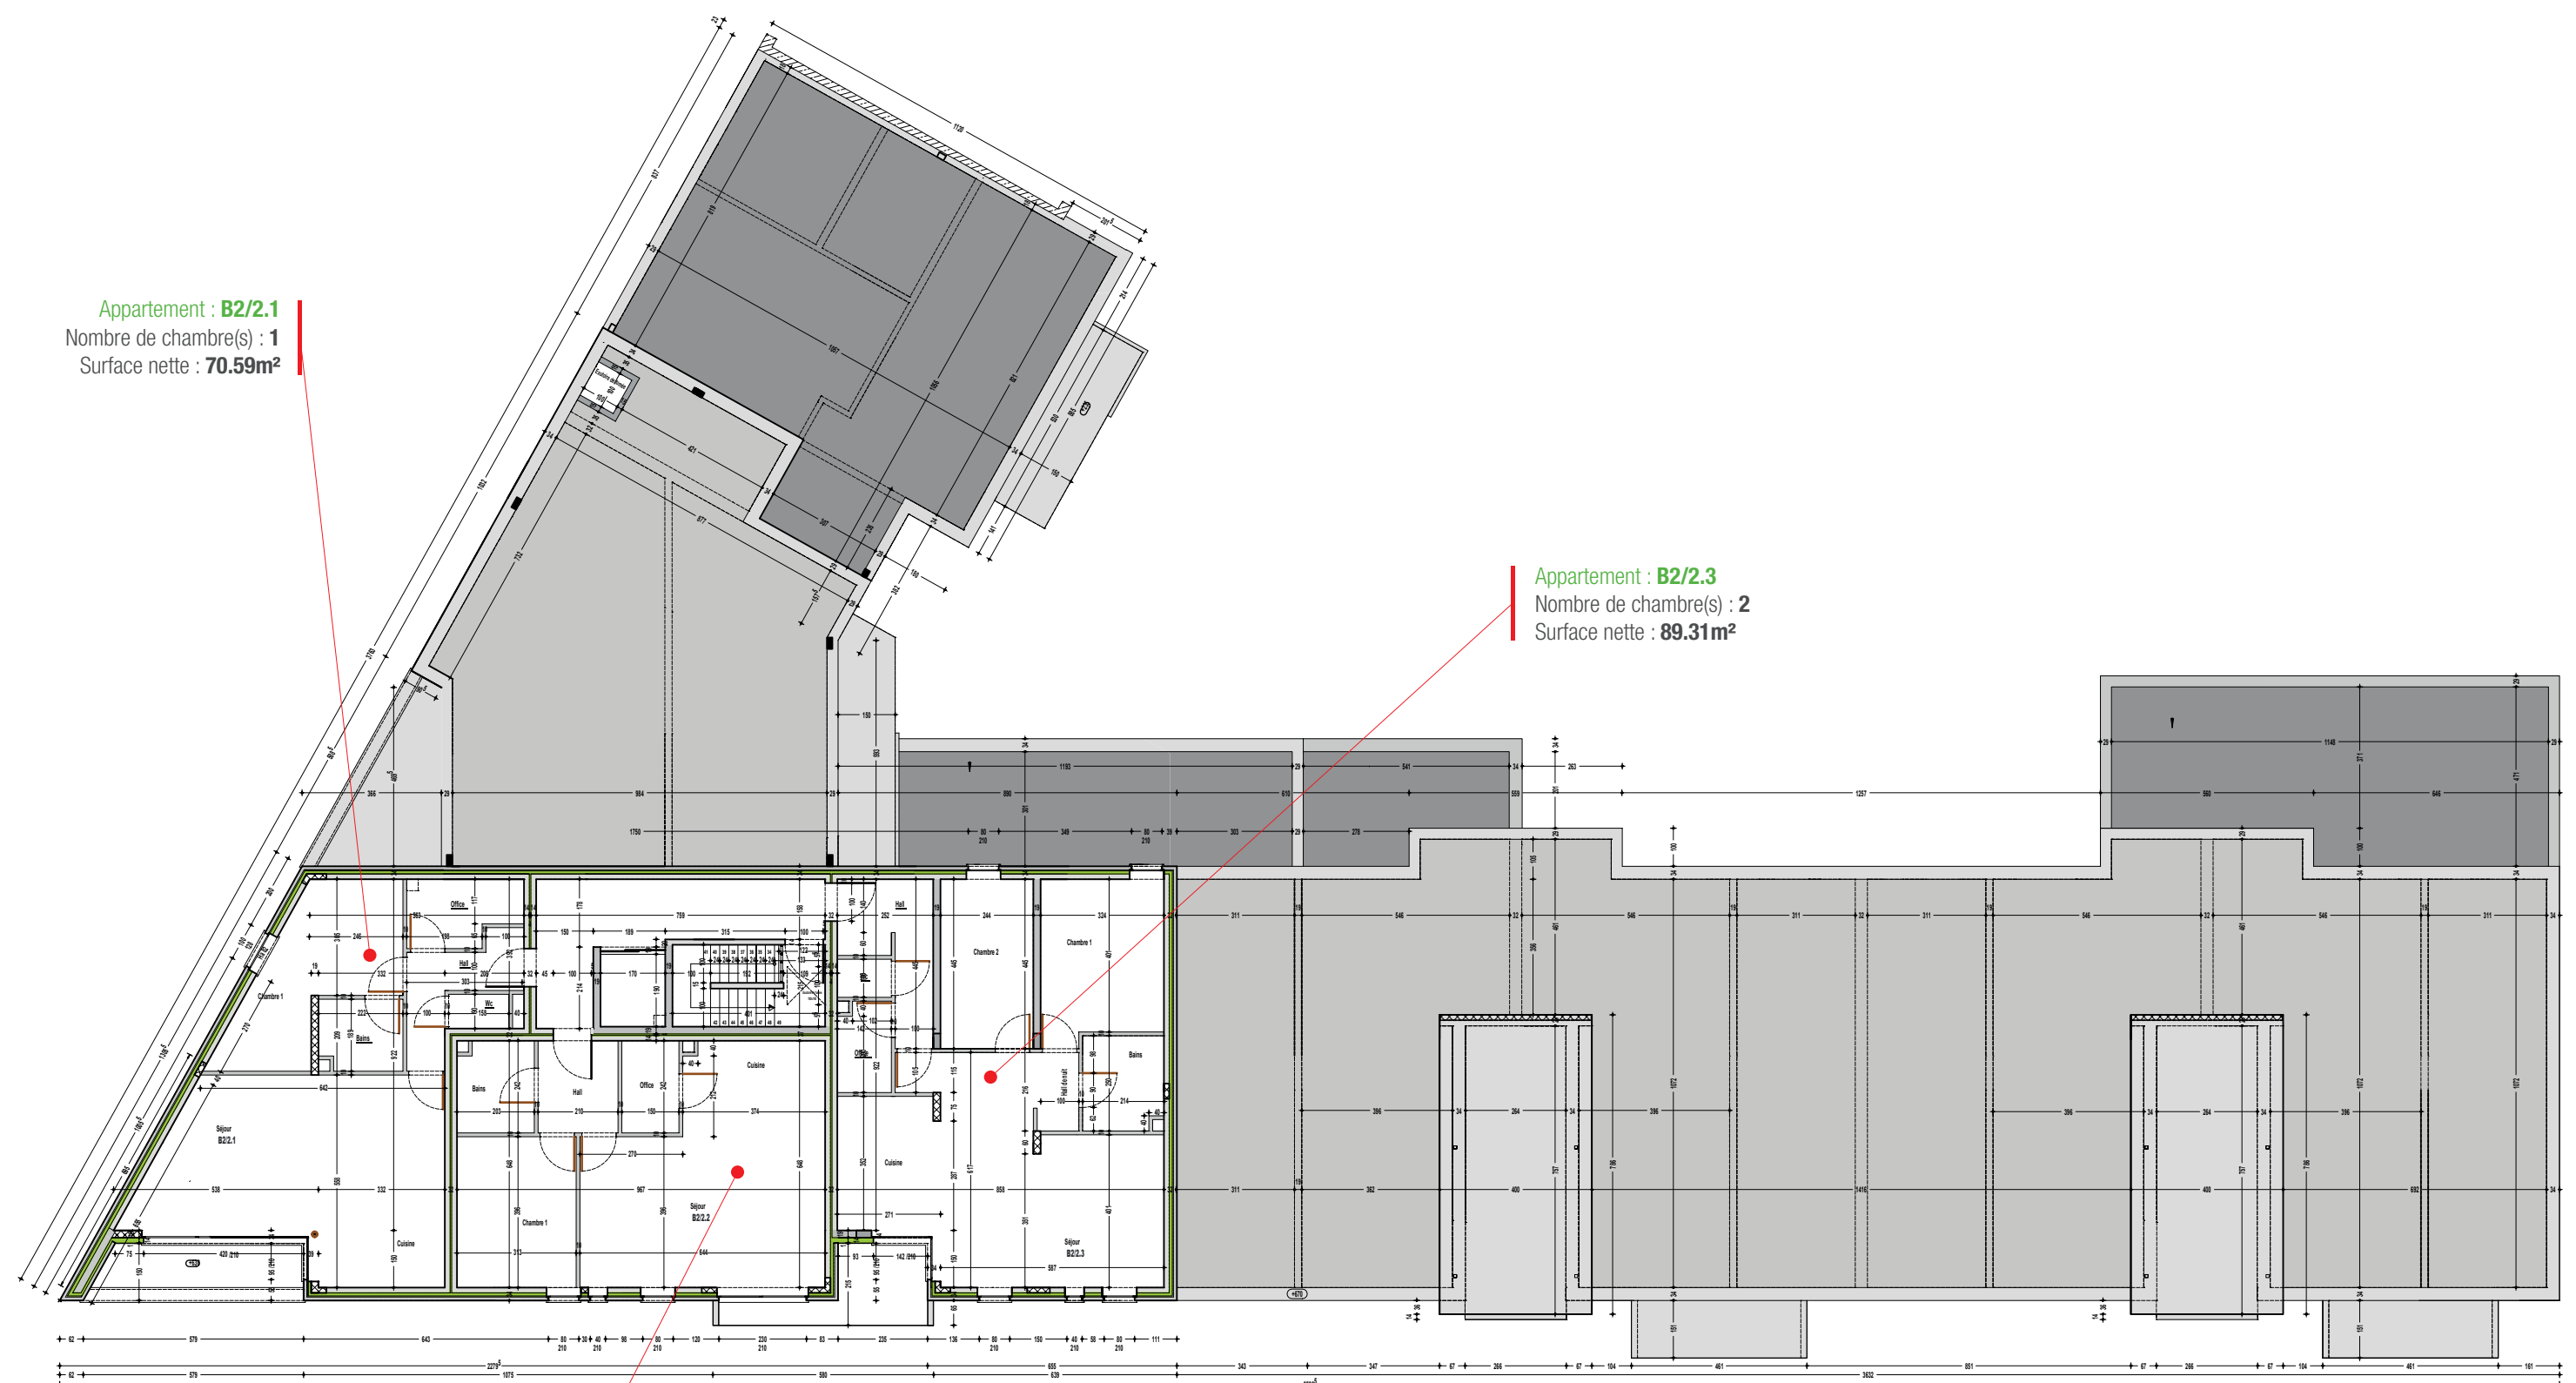

Appartement : **B2/2.1**
Nombre de chambre(s) : **1**
Surface nette : **70.59m²**

Appartement : **B2/2.3**
Nombre de chambre(s) : **2**
Surface nette : **89.31m²**

Appartement : **B2/2.2**
Nombre de chambre(s) : **1**
Surface nette : **63.72m²**

Les illustrations et informations techniques de ce document sont sans engagement contractuel, pour la vente définitive, se référer au plan d'exécution et au cahier des charges intégral.