

PROJET

BRUXELLES

**Régularisation d'un  
escalier**

21, rue JB Desmeth  
1140 EVERE


MAÎTRISE D'OUVRAGE

ROYALE BOTANIQUE ESTATE  
46, rue de SPA  
1000 BRUXELLES

OBJET

**PLAN  
COMBLES**

REMARQUES

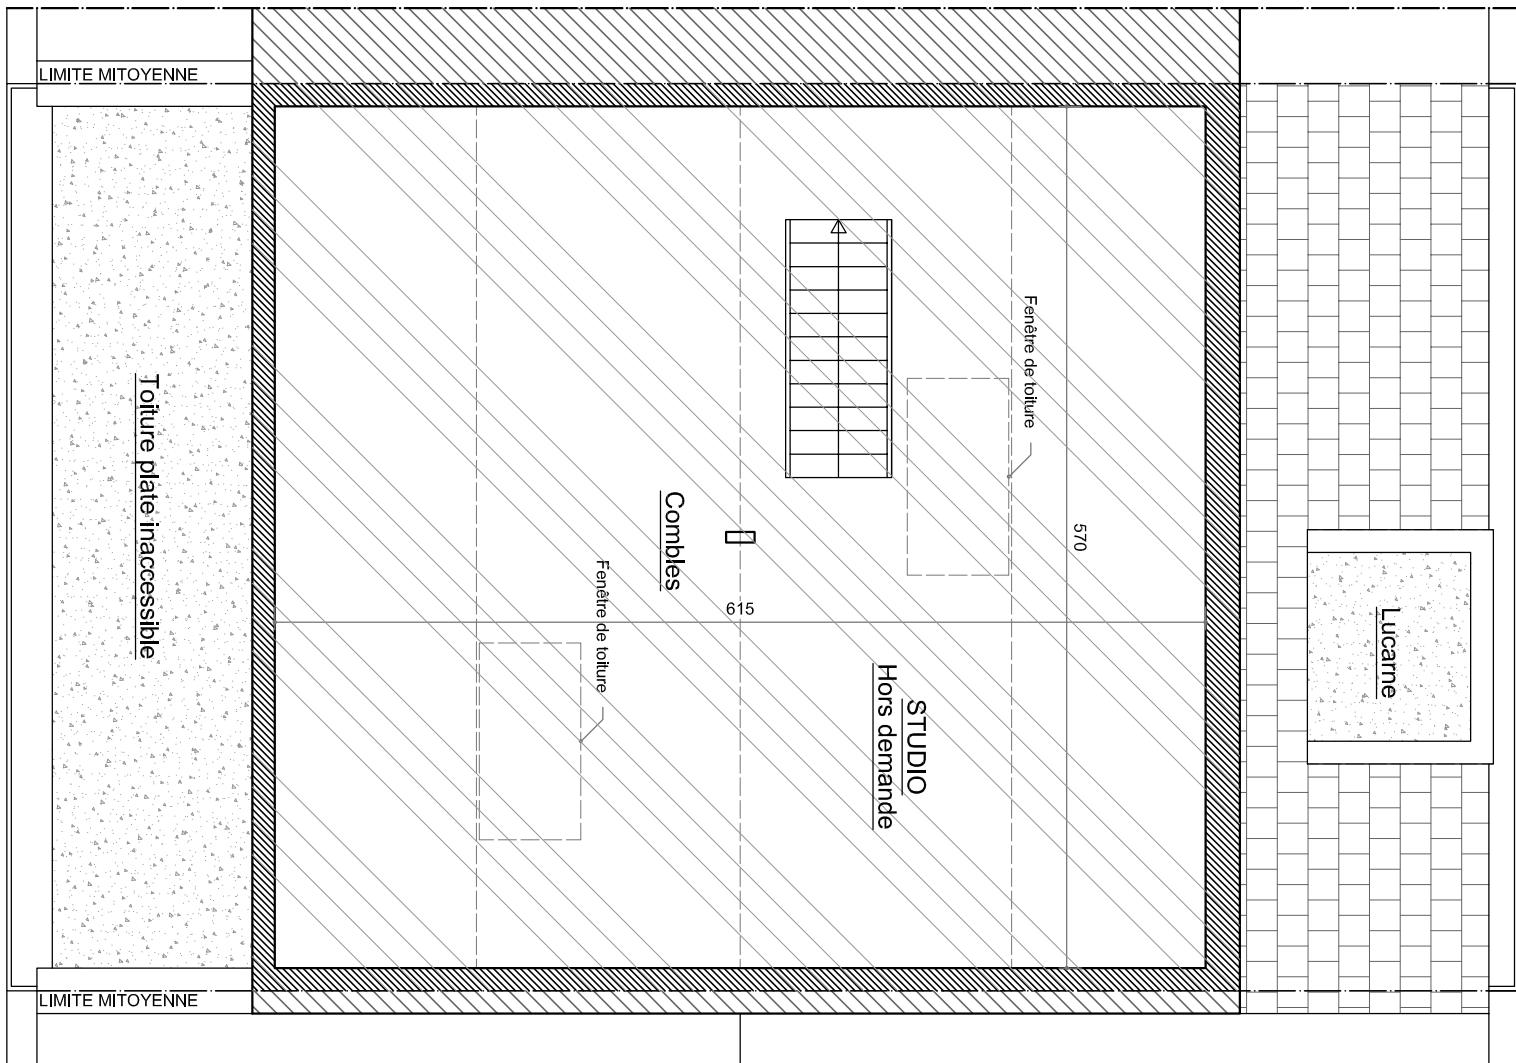

Dossier : **DES**

Feuille : **3/6**

Phase : **PU**

Date : **15-11-2022**

Échelle : **1/50**