

Niv. Faîte : +/- 14.20

Niv. Corniche : + 11.40

Niv. Combles : + 11.25

Niv. R+2 : + 8.90

Niv. R+1 : + 5.45

Niv. RDC : + 1.85

Niv. Seuil : 0.00

Niv. R- : - 0.90


Niv. Lucarne : + 11.10

Niv. Corniche : + 9.70

Niv. Entresol 2 : + 7.25

Niv. Entresol 1 : + 4.15

Niv. Jardin : + 0.50

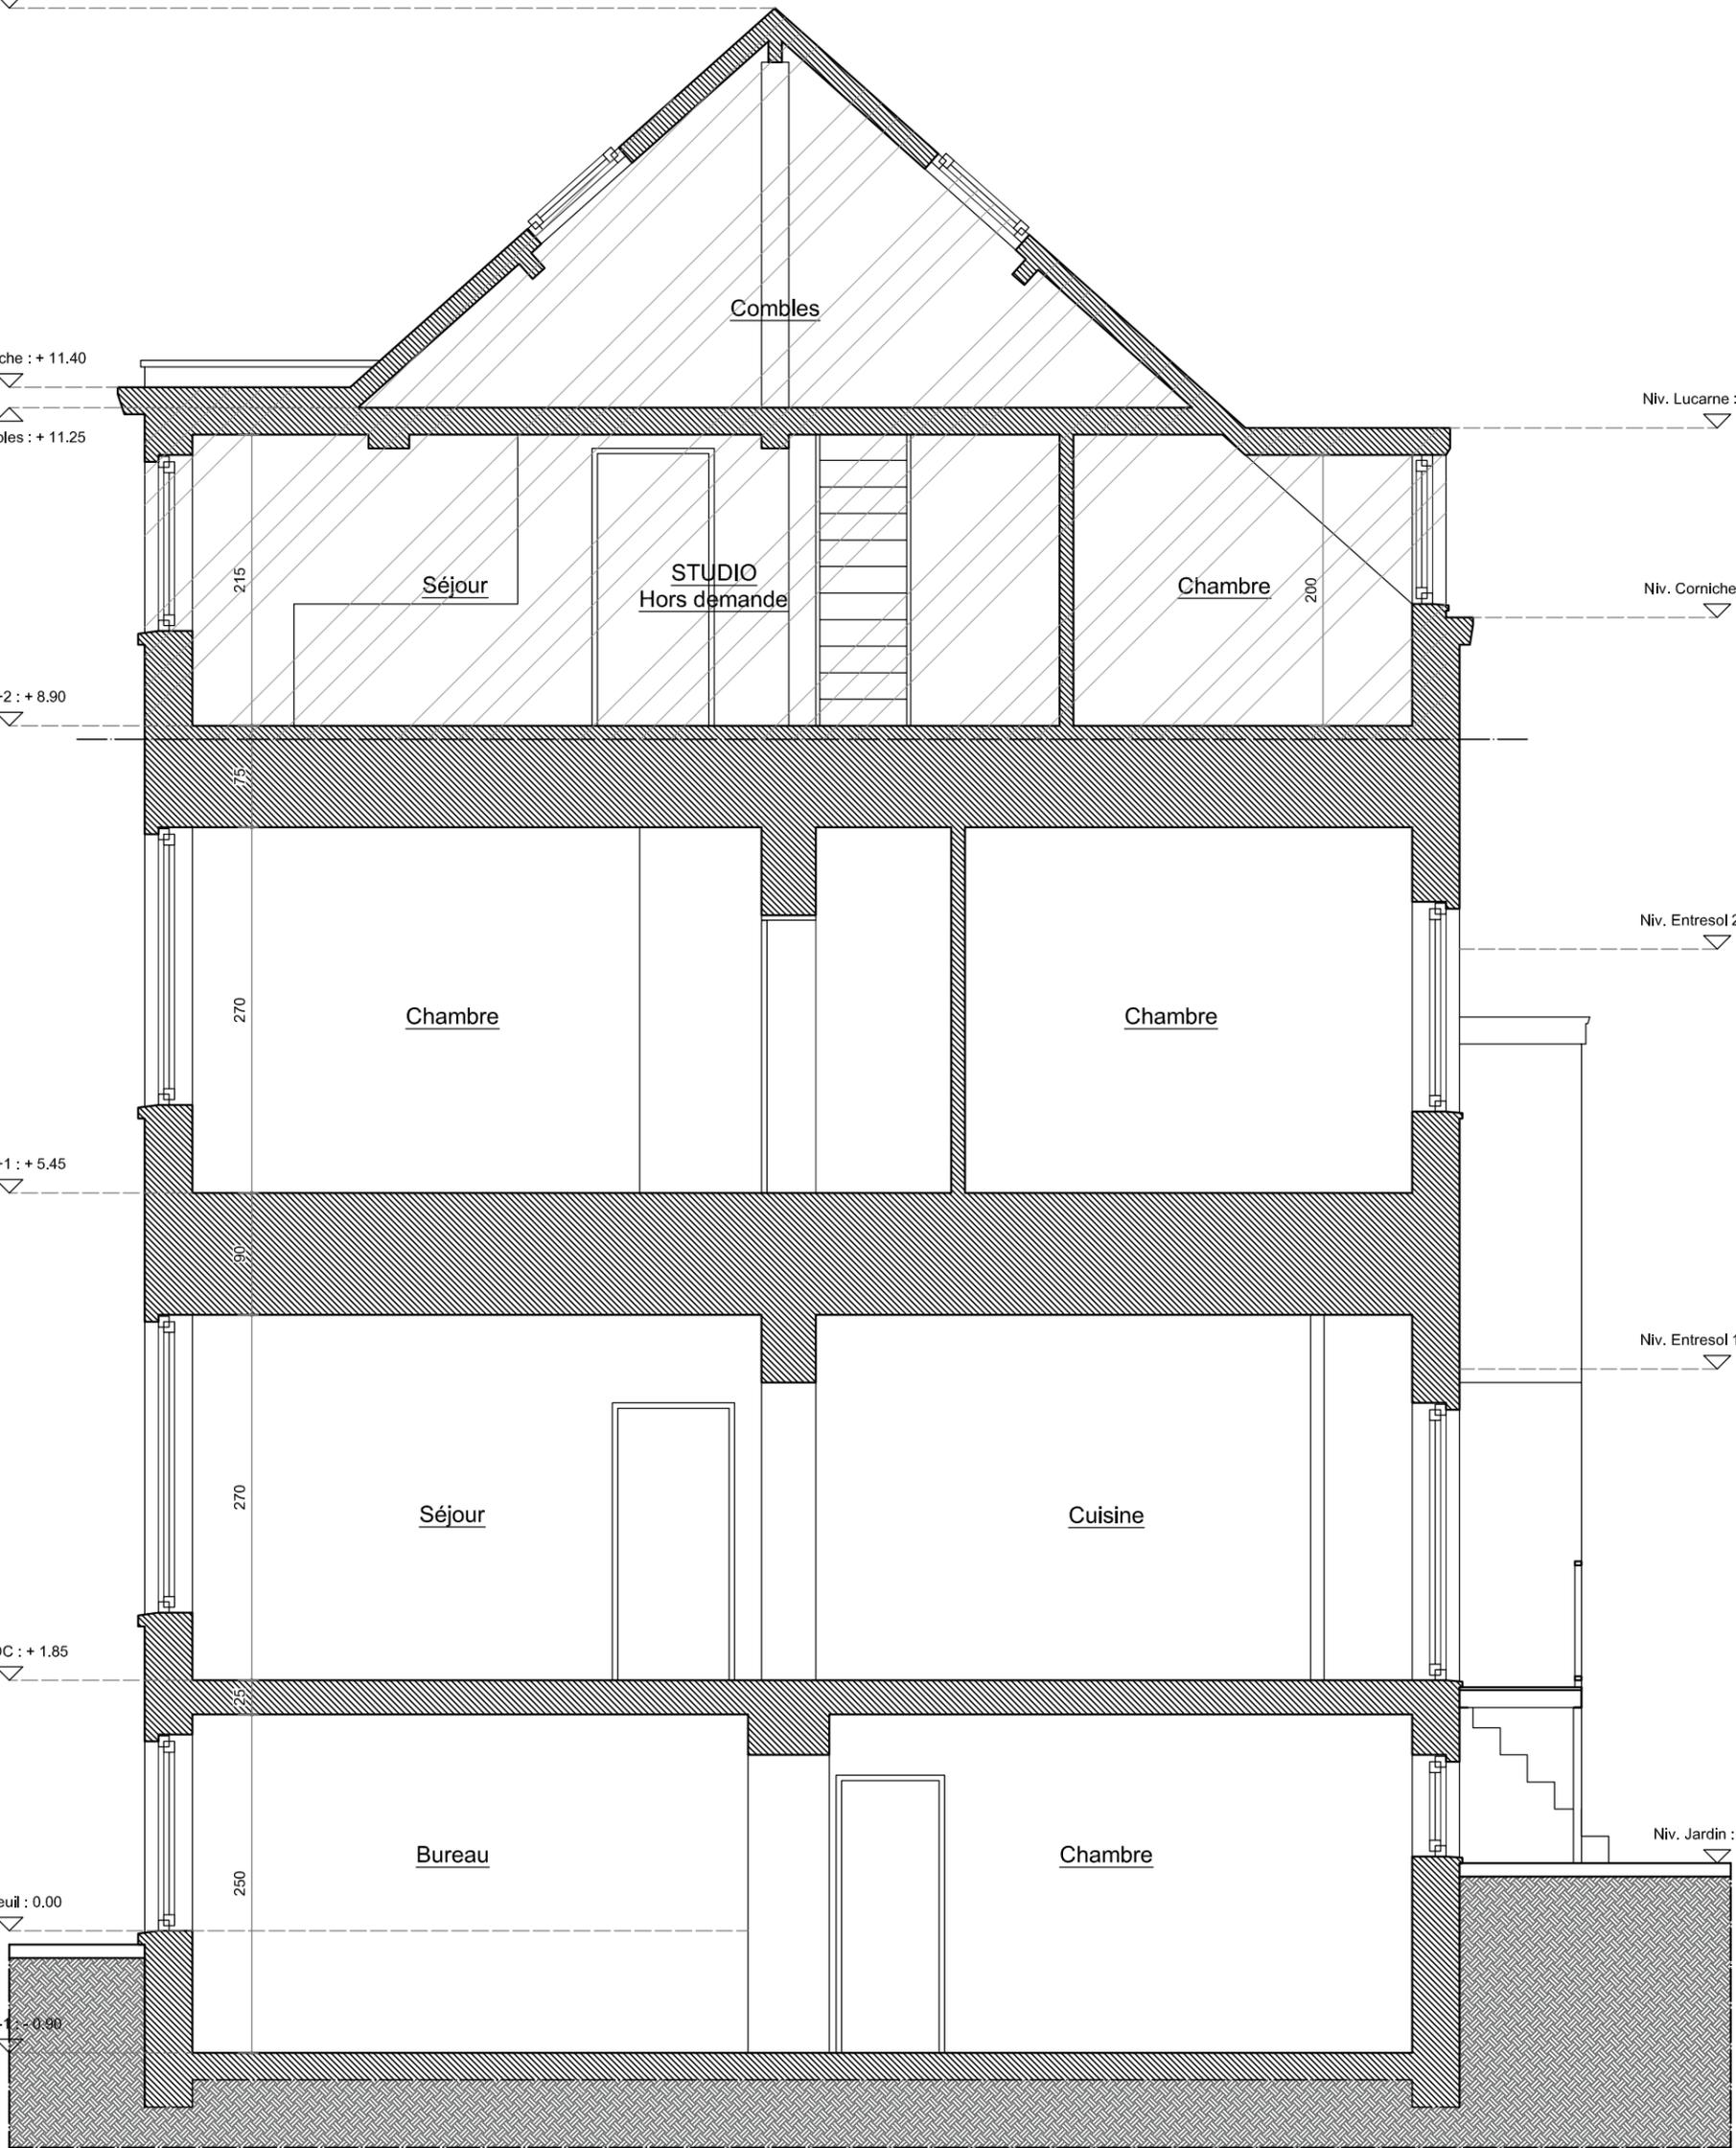

PROJET

BRUXELLES
Régularisation d'un
escalier

21, rue JB Desmeth
1140 EVERE

MAÎTRISE D'OUVRAGE

ROYALE BOTANIQUE ESTATE
46, rue de SPA
1000 BRUXELLES

OBJET

COUPE 1-1

REMARQUES

Dossier : DES

Feuille : 4/6

Phase: PU

Date : 15-11-2022

Échelle : 1/50

Ce document est la propriété Maître de l'ouvrage.
Toute reproduction ou communication à des tiers en est interdite sans son autorisation préalable