

PROJET

BRUXELLES

Régularisation d'un
escalier

21, rue JB Desmeth
1140 EVERE


MAÎTRISE D'OUVRAGE

ROYALE BOTANIQUE ESTATE
46, rue de SPA
1000 BRUXELLES

OBJET

ELEVATION
RUE

REMARQUES

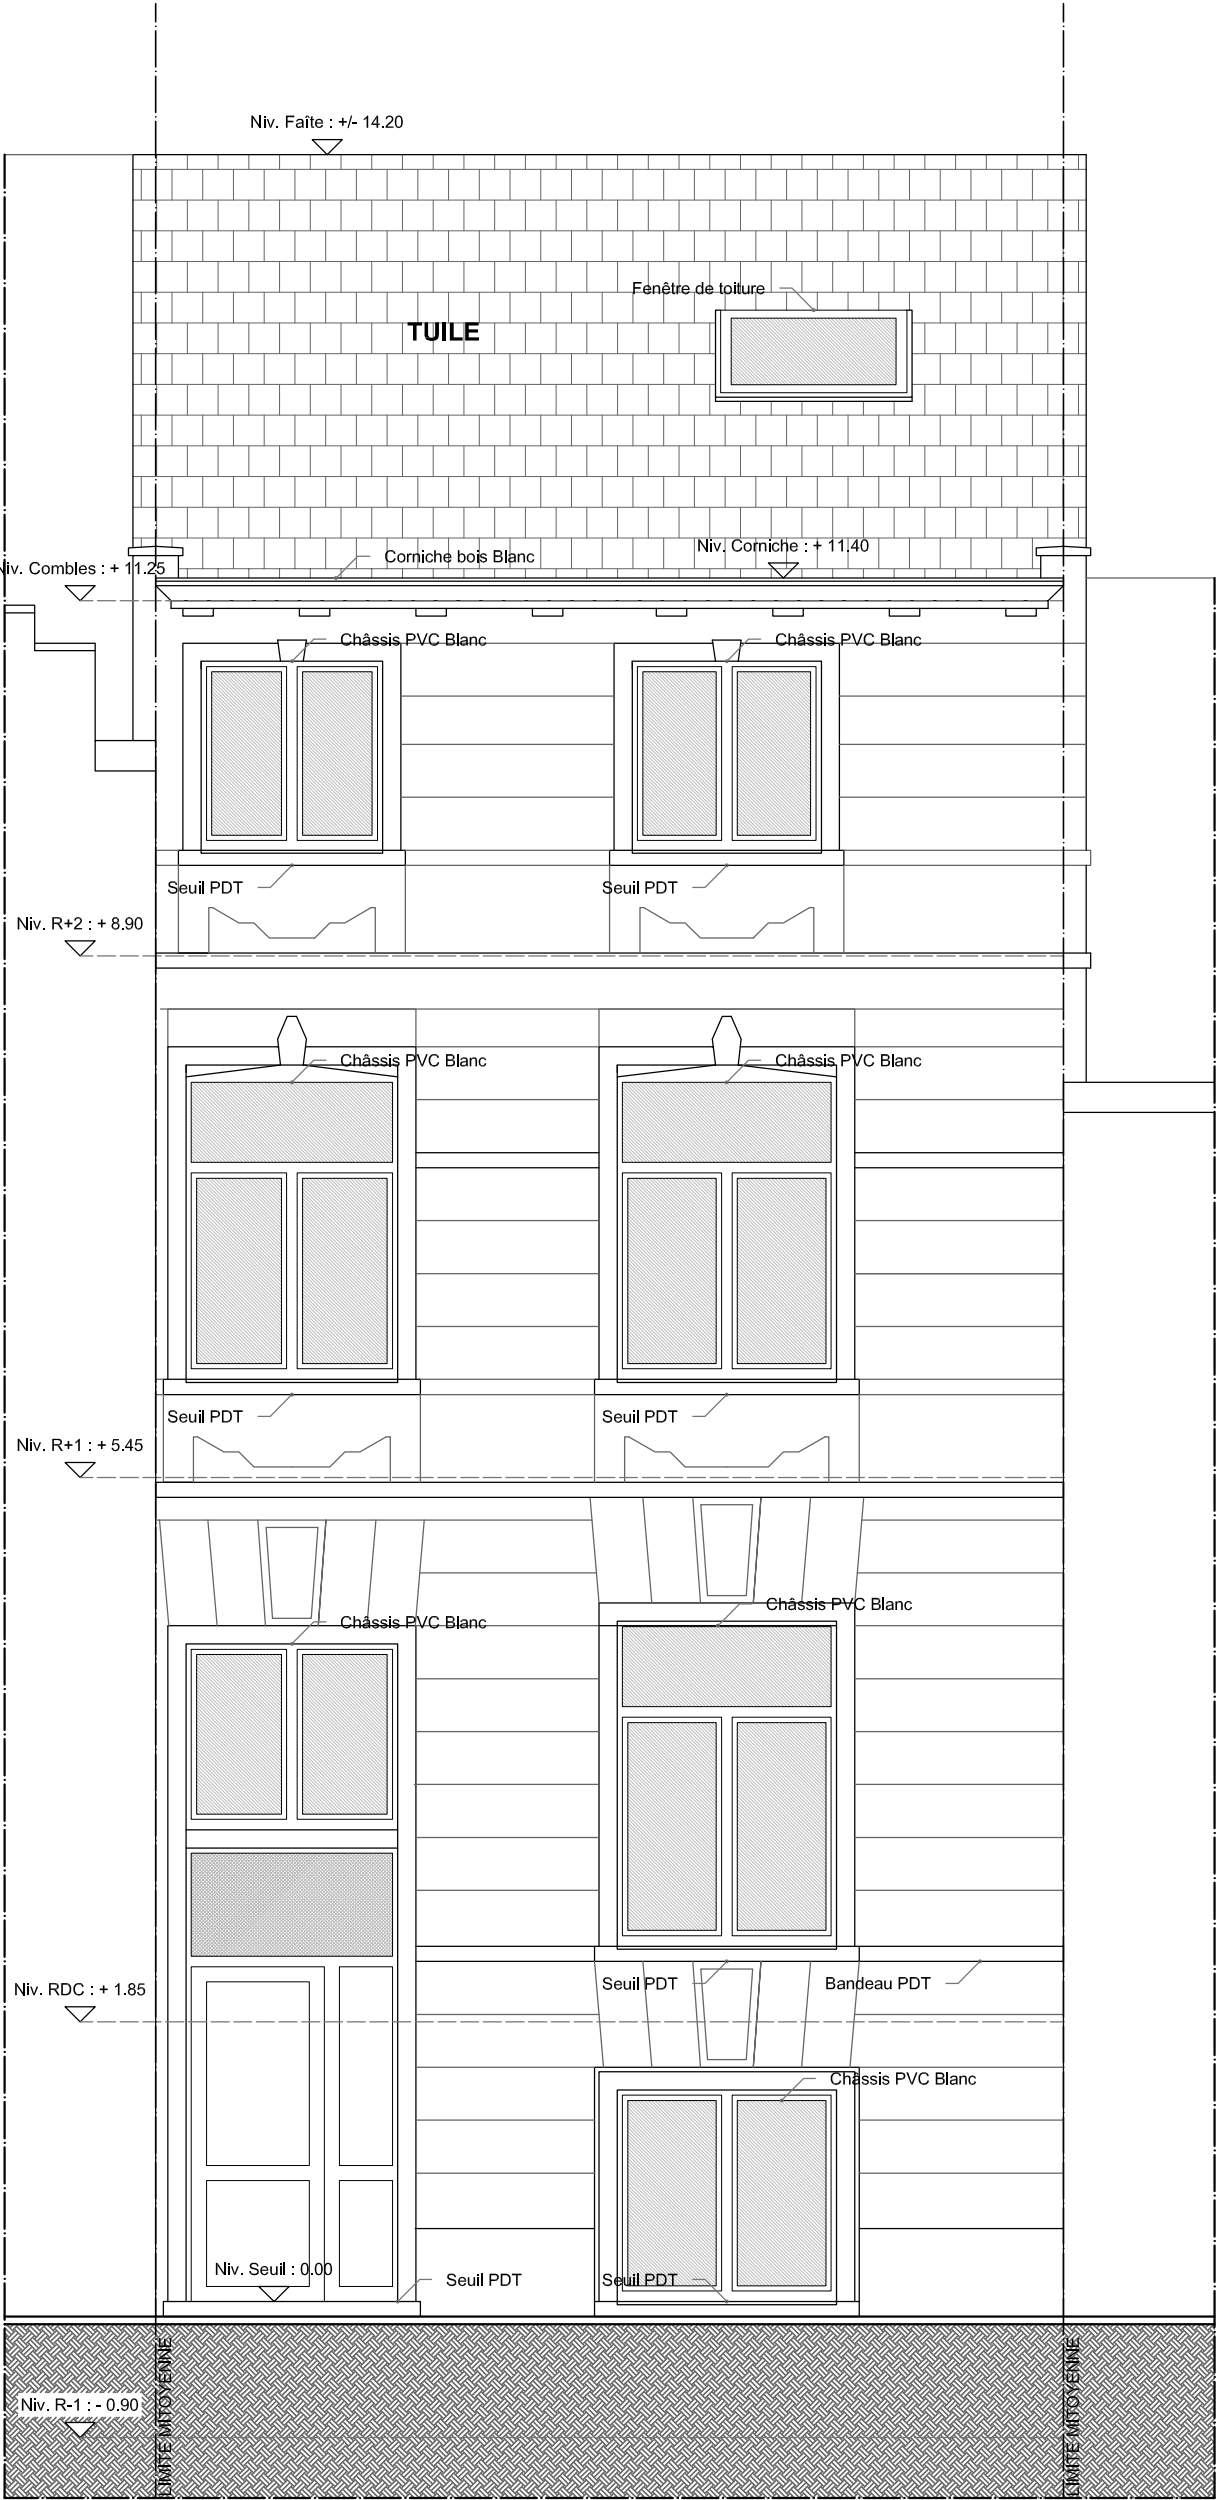

Dossier : DES

Feuille : 5/6

Phase: PU

Date : 15-11-2022

Échelle : 1/50

Ce document est la propriété Maître de l'ouvrage.
Toute reproduction ou communication à des tiers en est interdite sans son autorisation préalable