

PROJET

BRUXELLES

**Régularisation d'un  
escalier**

21, rue JB Desmeth  
1140 EVERE

MAÎTRISE D'OUVRAGE

ROYALE BOTANIQUE ESTATE  
46, rue de SPA  
1000 BRUXELLES

OBJET

**ELEVATION  
ARRIERE**

REMARQUES


Dossier : **DES**

Feuille : **6/6**

Phase: **PU**

Date : **15-11-2022**

Échelle : **1/50**

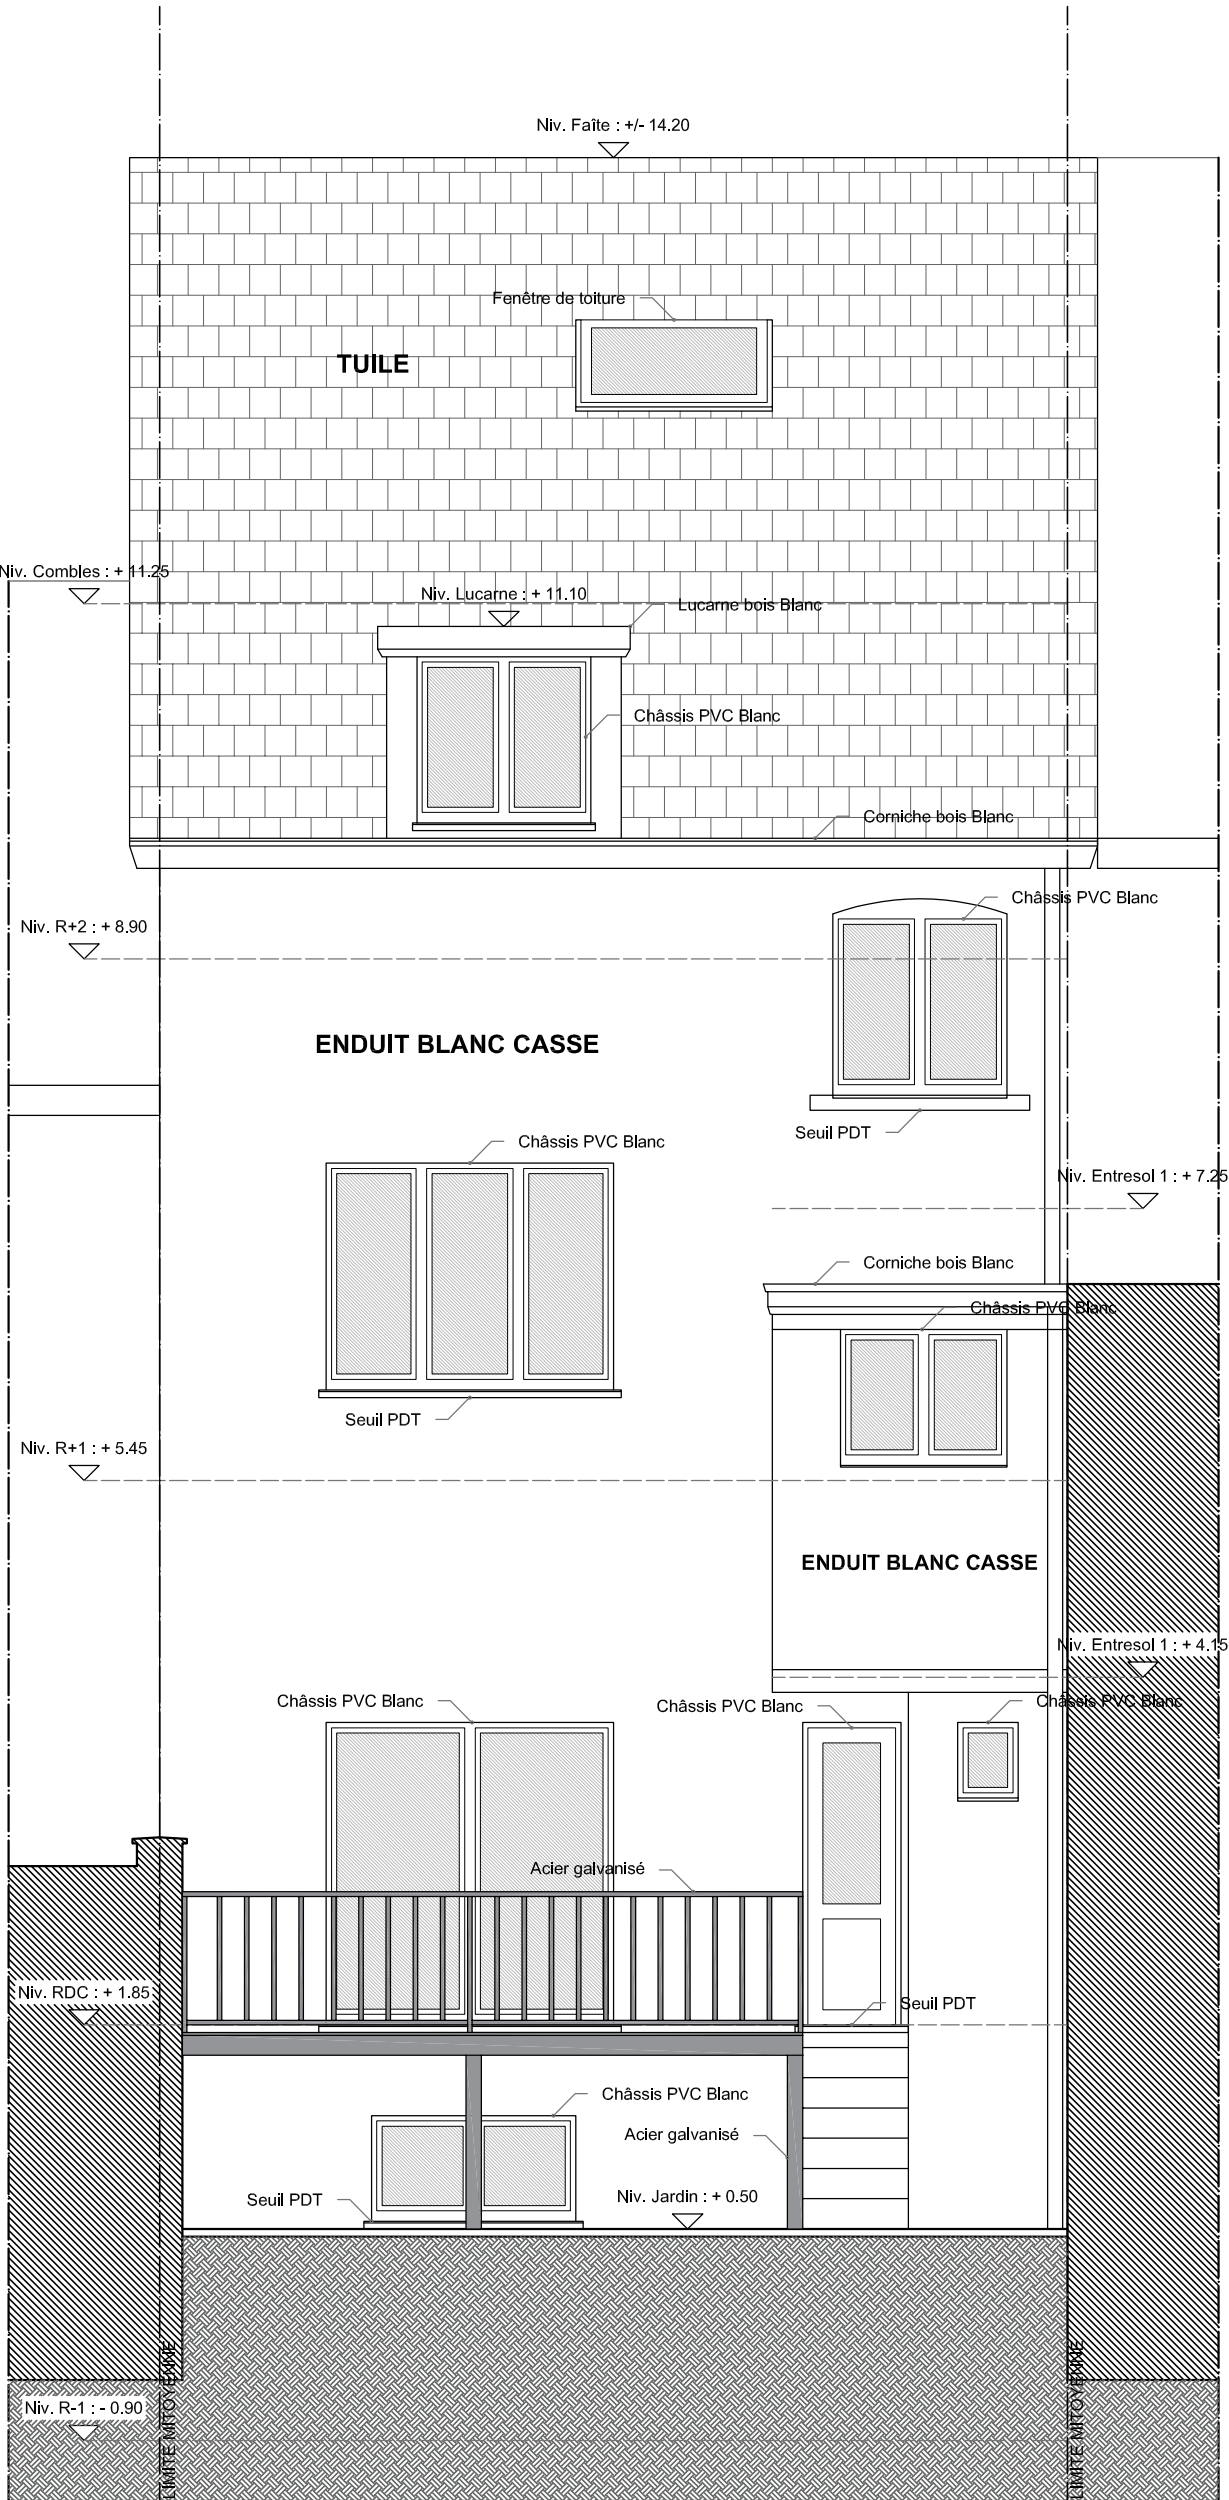

Ce document est la propriété Maître de l'ouvrage.

Toute reproduction ou communication à des tiers en est interdite sans son autorisation préalable