





FACADE EST

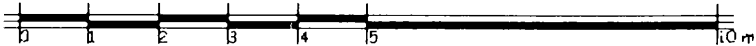



FACADE NORD

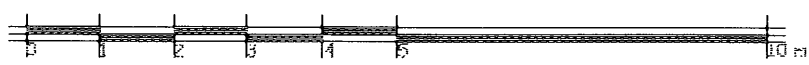




FACADE SUD



SITUATION PROJETEE		réf. plan SP2.FS	maître de l'ouvrage ANDRIC S.A.
FACADE	adresse chantier	échelle 1/100e	
réf. client AND-0106-JOB	363, chaussée de St Job 1180 Uccle	date 29-10-01	architecte Smaïl RAHMANI

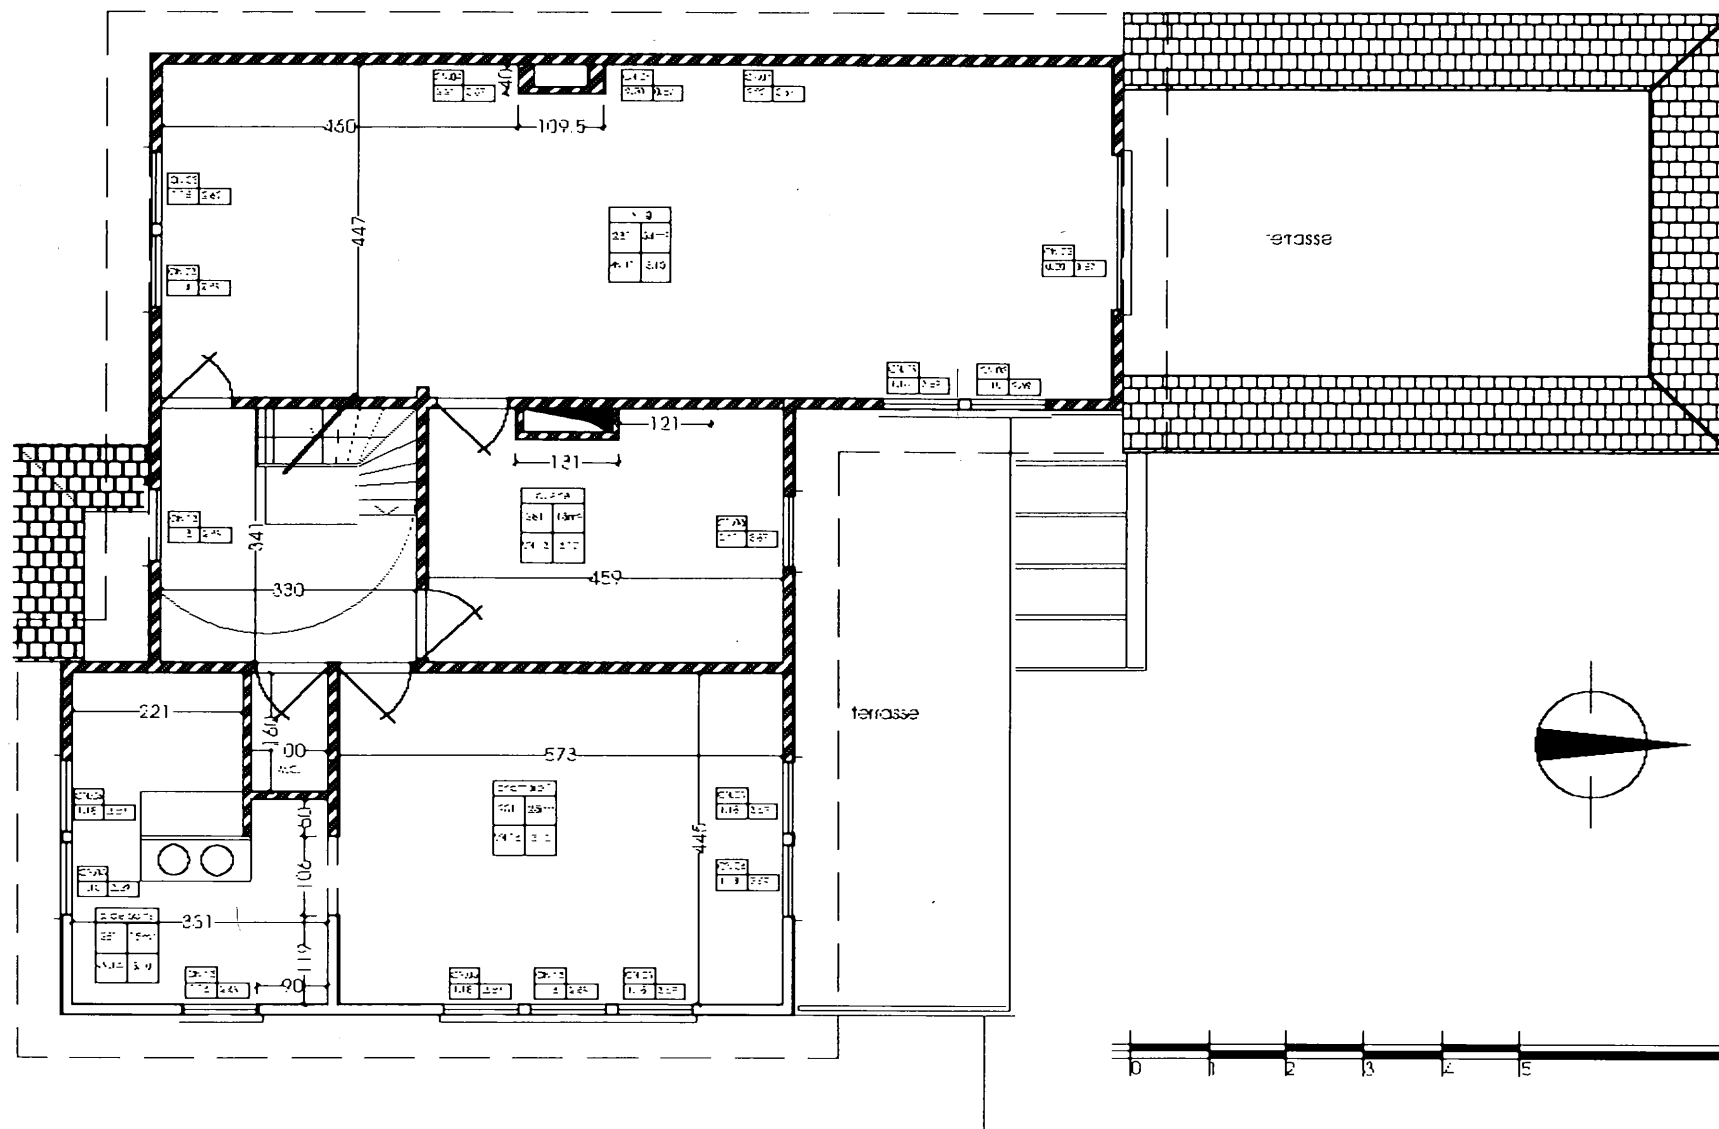

SITUATION PROJETEE		réf. pon SP.01	maître de l'ouvrage ANDRIC S.À.
PLAN	adresse chantier	échelle 1:100e	
réf. client AND-0106-JOB	363, chaussée de St Job 1180 Locle	date 05-11-01	architecte Smail RAHMANI



SITUATION PROJETEE		réf. pch SP.02	maître de l'ouvrage ANDRIC S.À.
PLAN	adresse chantier	échelle 1:100e	architecte Smail RAHMANI
réf client AND-0106-JOB	363, chaussée de St Job 1180 Locle	date 05-11-01	

