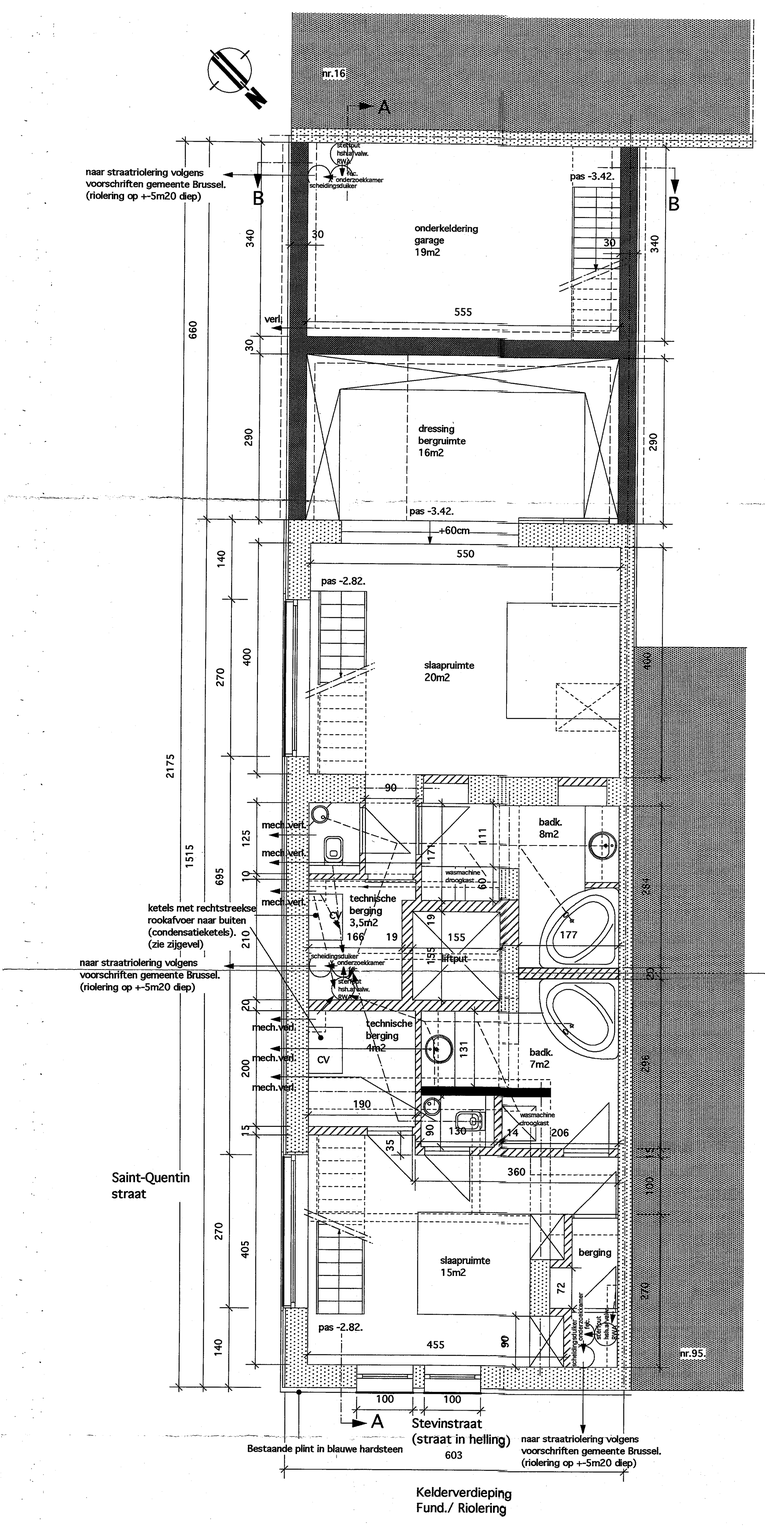

Kelderverdieping
Fund./ Riolering

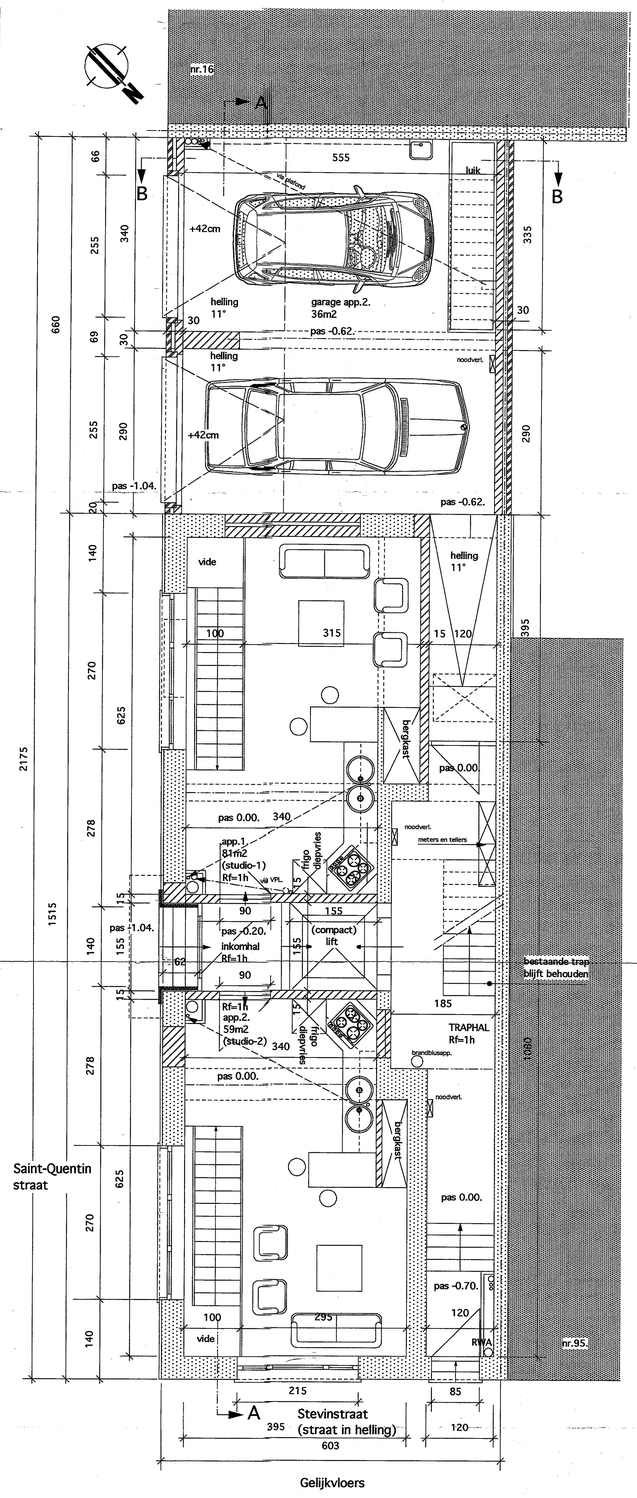

Gelijkvloers

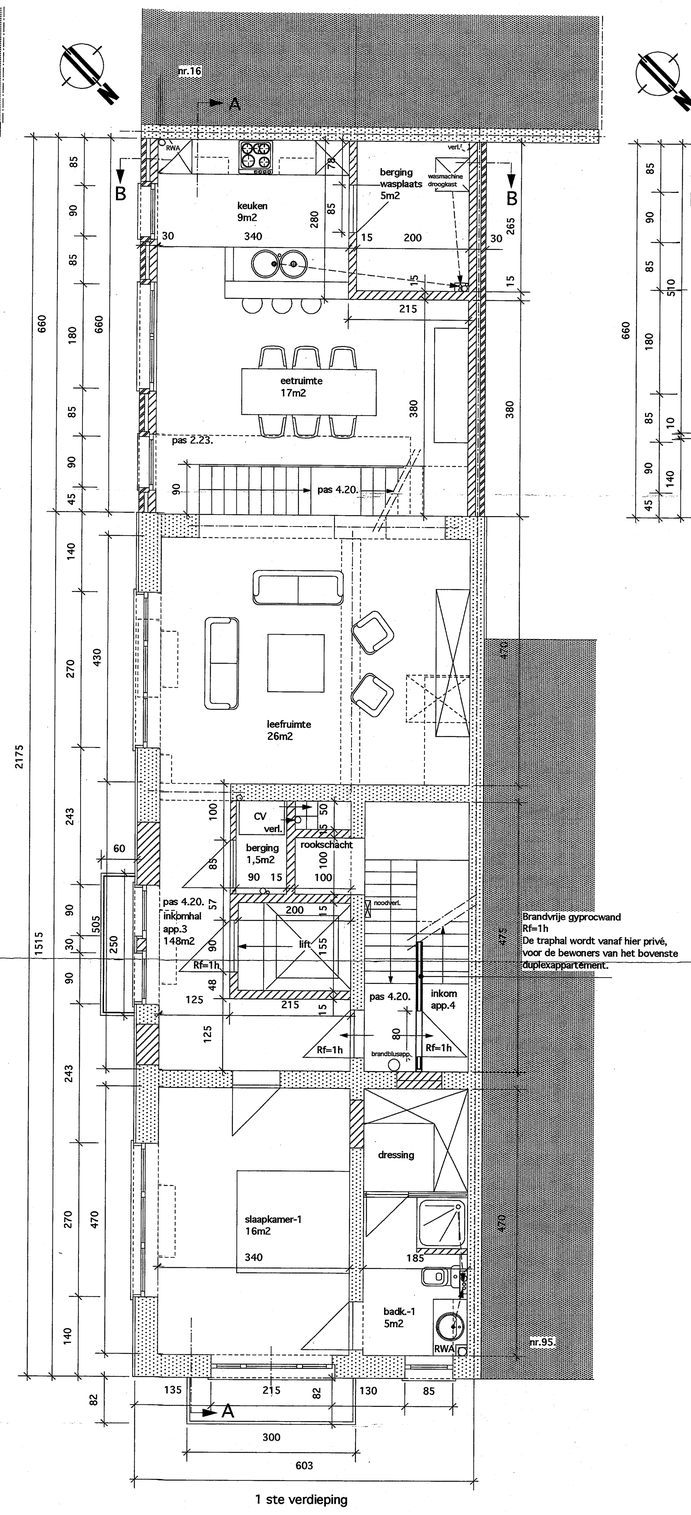

1 ste verdieping

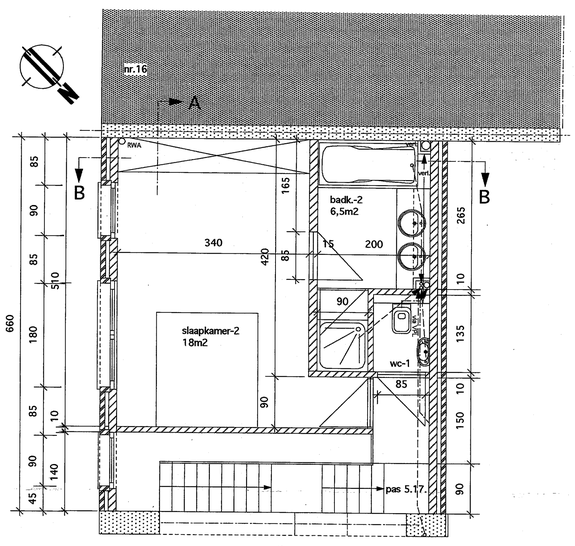

tussenverdiep
32m2

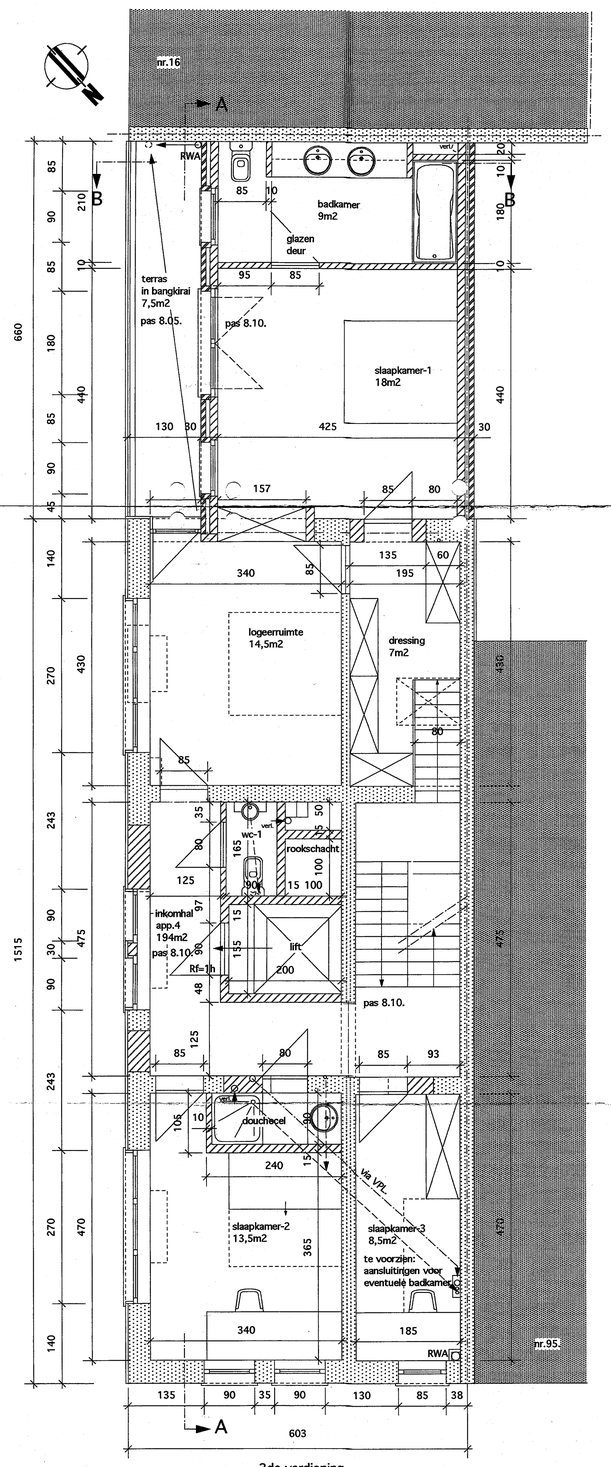

2de verdieping

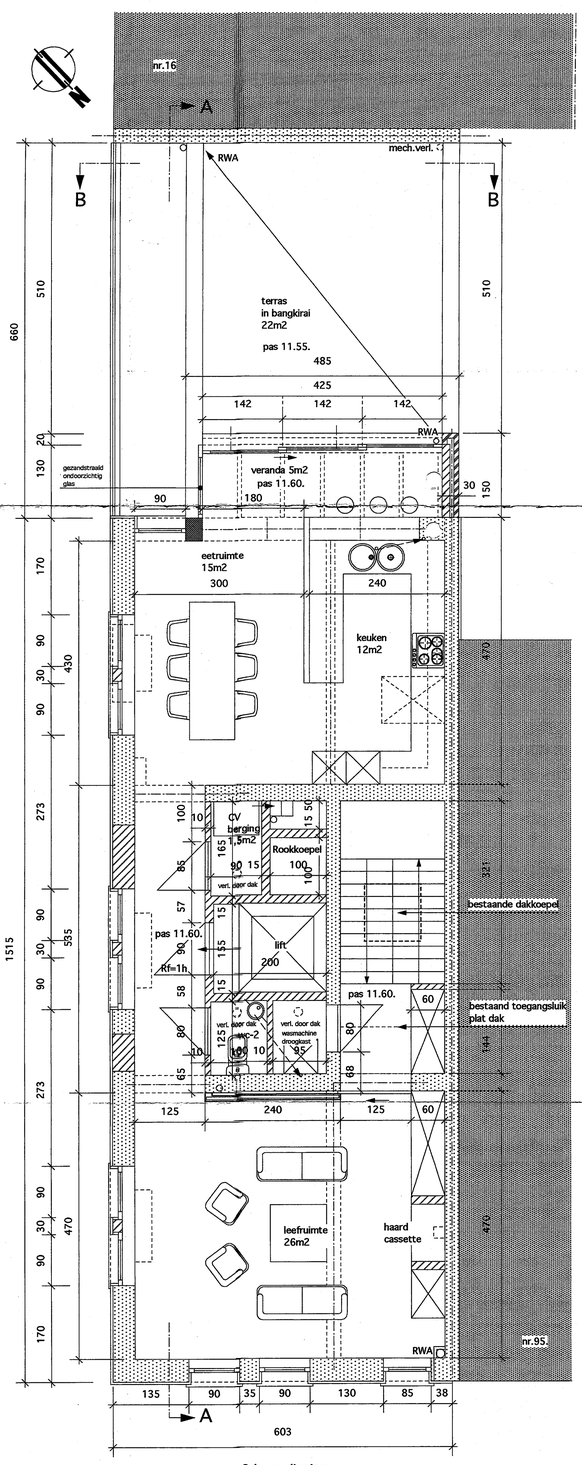

3de verdieping

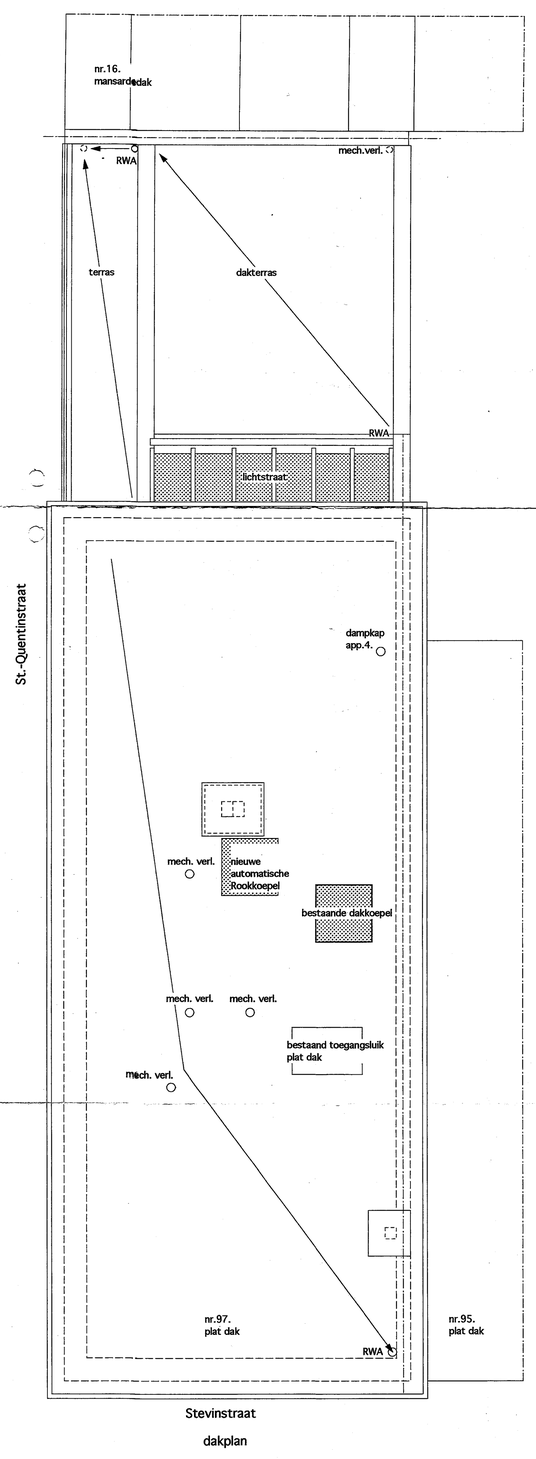

dakplan

Aansluiting riolering, gas, electriciteit, distributie... volgens voorschriften der verschillende maatschappijen. (Plaats van meters en tellers: onder de trap in de gemeenschappelijke traphal op het gelijkvloers.)

Legende grondplannen
- nieuw snelbouwmetselwerk
- paramentmetselwerk
- bestaand
- beton

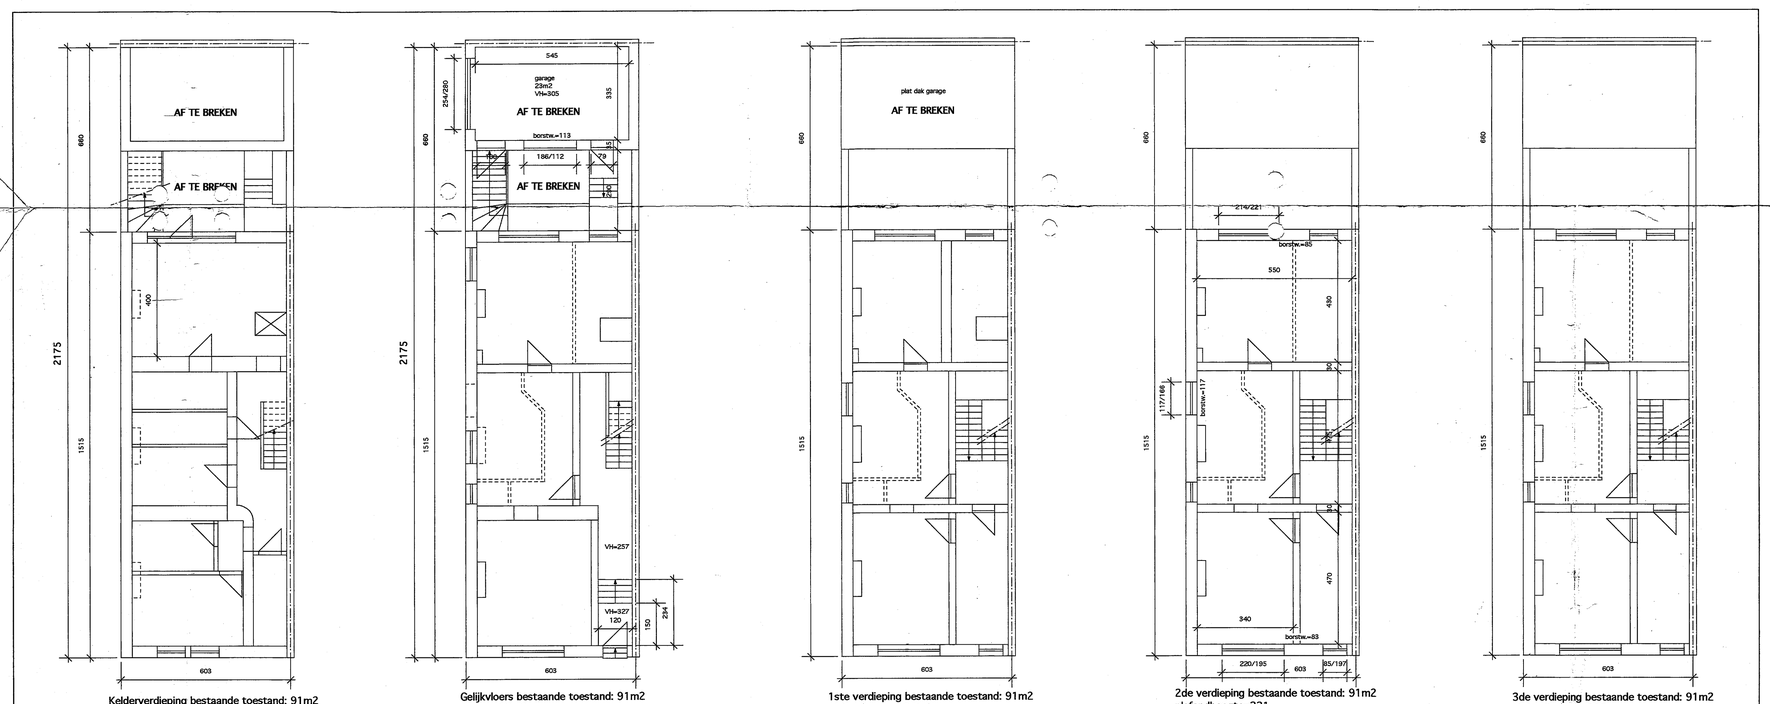

Kelderverdieping bestaande toestand: 91m2
plafondhoogte=248
schaal: 1/100

Gelijkvloers bestaande toestand: 91m2
garage: 23m2
plafondhoogte=404
schaal: 1/100

1ste verdieping bestaande toestand: 91m2
plafondhoogte=371
schaal: 1/100

2de verdieping bestaande toestand: 91m2
plafondhoogte=331
schaal: 1/100

3de verdieping bestaande toestand: 91m2
plafondhoogte=305
schaal: 1/100

Renovatie en uitbreiding van Herenhuis.
(4 wooneenheden)

Gelegen te Stevin-straat 97, 1000 Brussel
BBP (bijzonder bestemmingsplan in ontwerp) 60-03, Stevinwijk.
Brussel 6, sectie F9, nr.:260f4.

De Bouwheer: Dhr. Marc Verc[illegible]ken, Fultonstraat 16, 1000 Brussel

De Architect: Archibir bvba. Architect Birgitte Cools, Molenstraat 10, 2940 Hoevenen
Tel.: 03 / 605 30 31
Fax.: 03 / 605 30 32
Gsm.: 0495-50-79-71

De Bouwheer | De Architect | De Aannemer

i.o.

200 FR. (4,96 EURO) AA 071490

PLAN - [illegible]
PLAN - [illegible]
2 4. [illegible]
N° [illegible]
Mr [redacted]

Bouwaanvraag :
plannen schaal:1/50
plannen bestaande toestand schaal: 1/100

datum: 3 mei 2001

wijzigingen: | datum: | plan nr. **BA.1/2**

STAD BRUSSEL
PLAN TE VOEGEN BIJ DE STEDEBOUWKUNDIGE VERGUNNING
nr. 0 2 / S / 0 1 van 2 4 - 0 1 - 2002
adviseur D. DE SAEGER

21501