

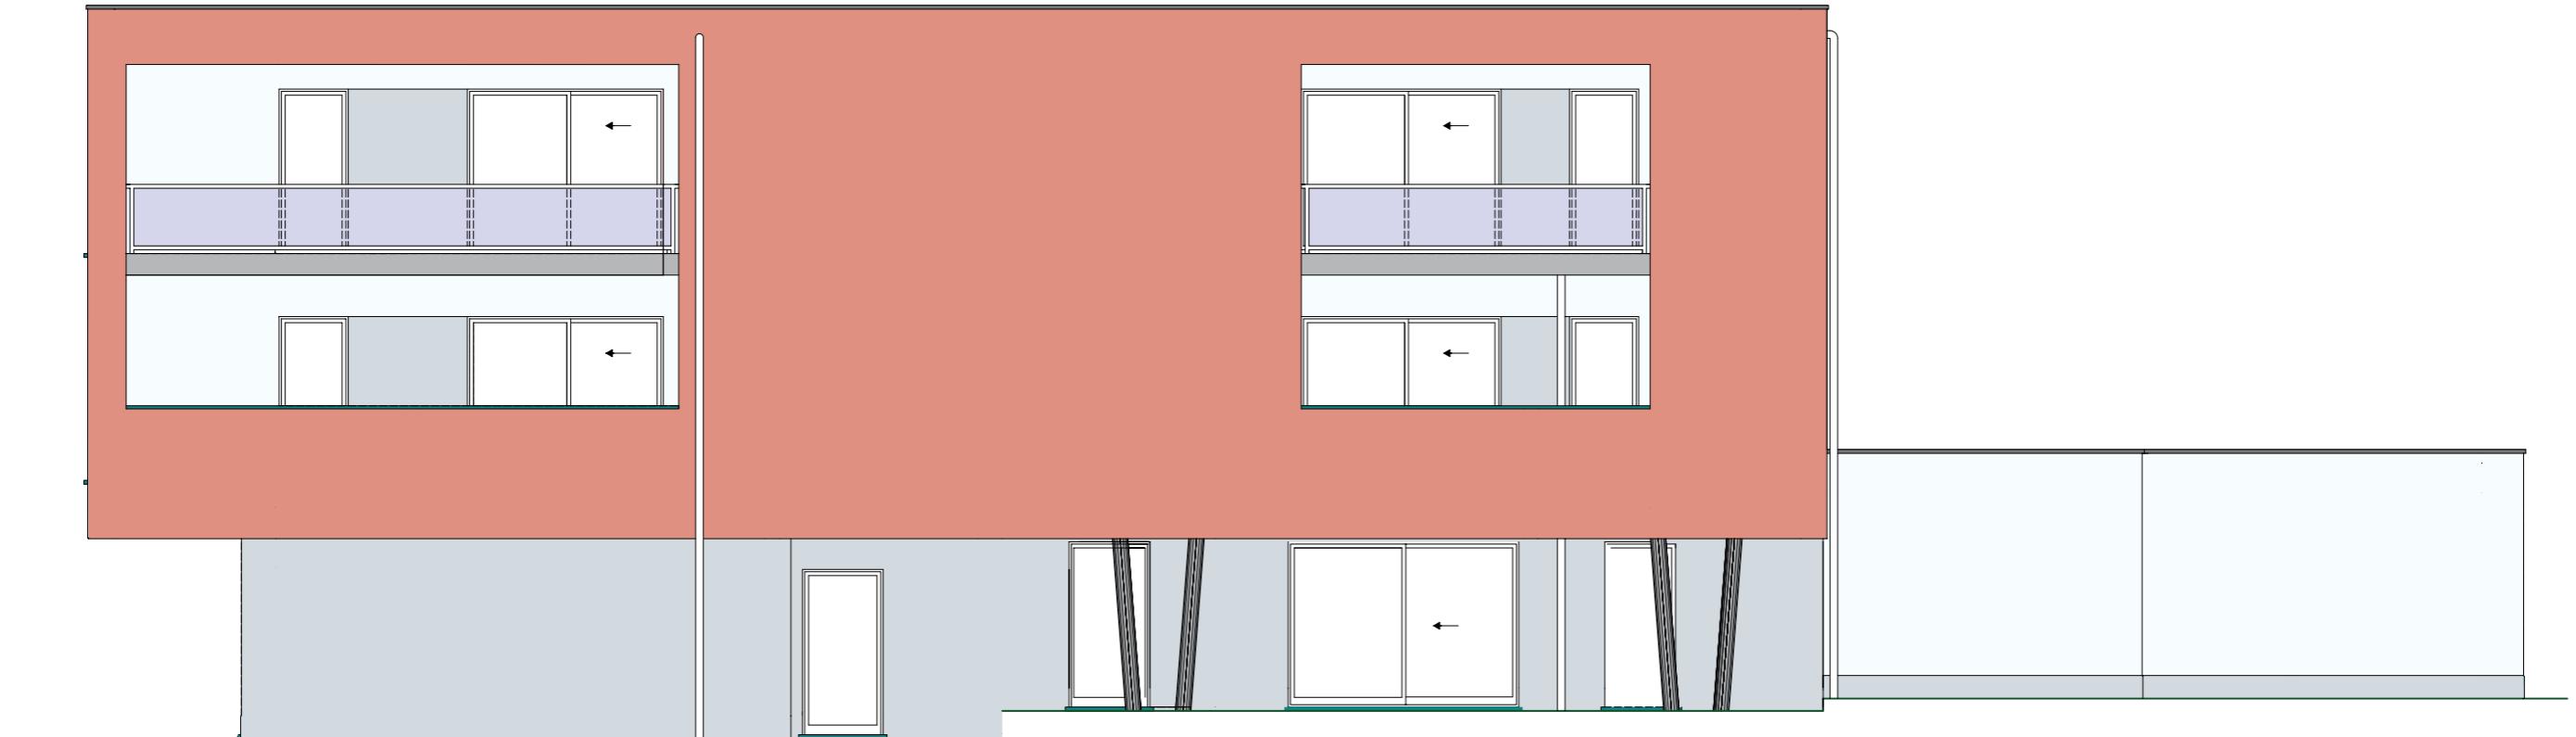


Les illustrations et informations techniques de ce document sont sans engagement contractuel, pour la vente définitive, se référer au plan d'exécution et au cahier des charges intégral.

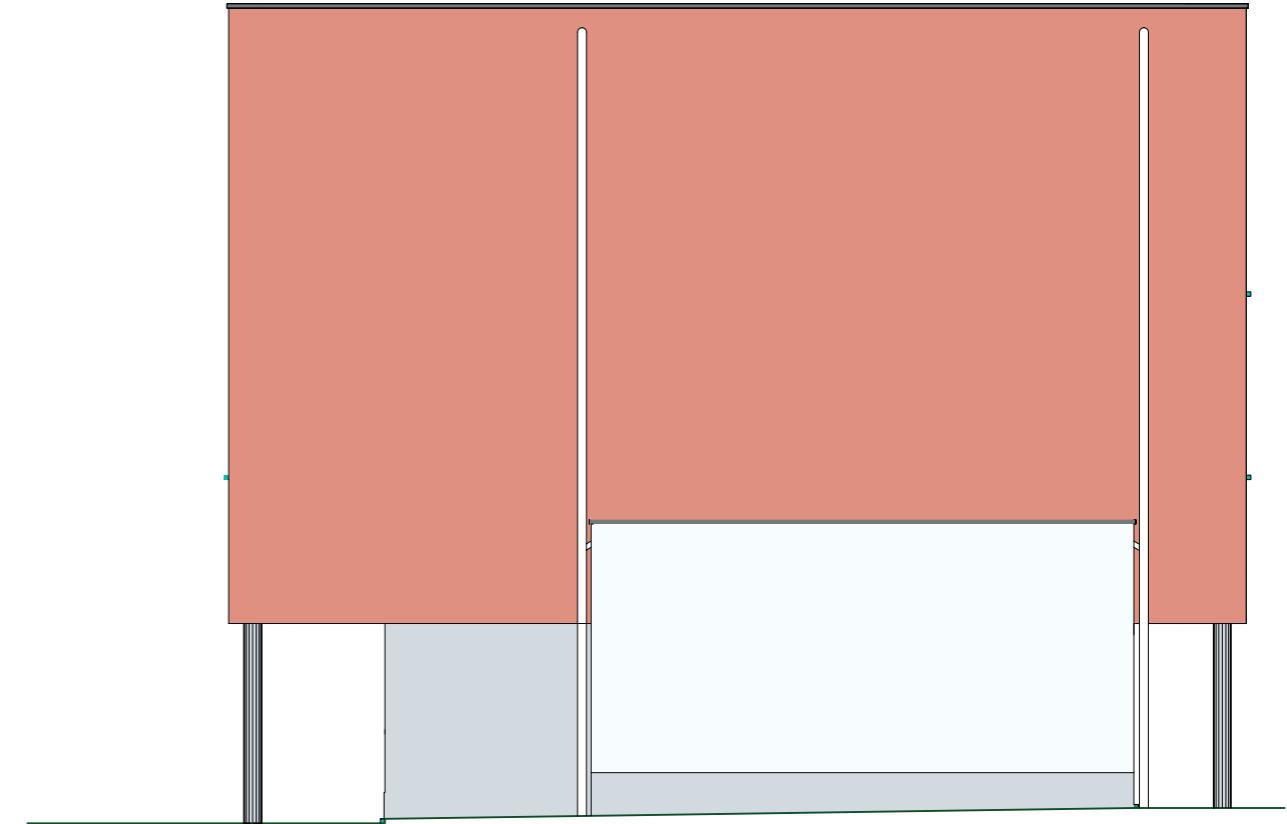


Les illustrations et informations techniques de ce document sont sans engagement contractuel, pour la vente définitive, se référer au plan d'exécution et au cahier des charges intégral.

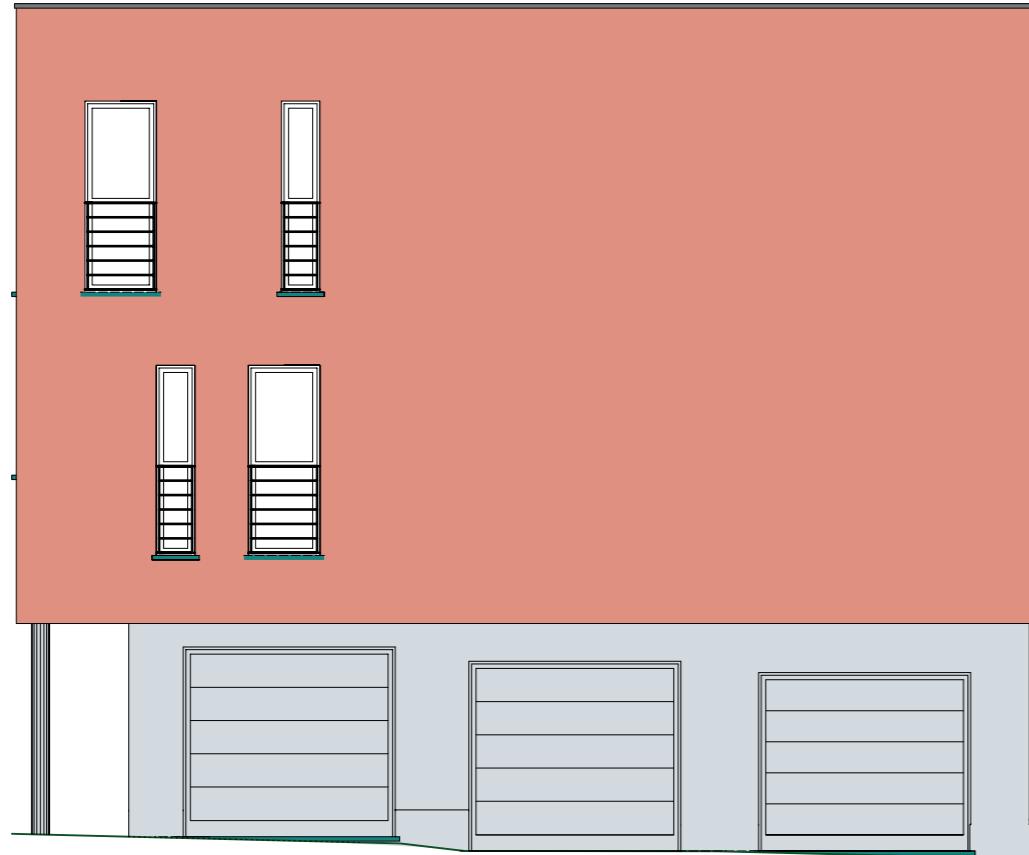

Les illustrations et informations techniques de ce document sont sans engagement contractuel, pour la vente définitive, se référer au plan d'exécution et au cahier des charges intégral.

Appartement : B4/0.1  
Nombre de chambre(s) : 1  
Surface nette : 67.48m<sup>2</sup>

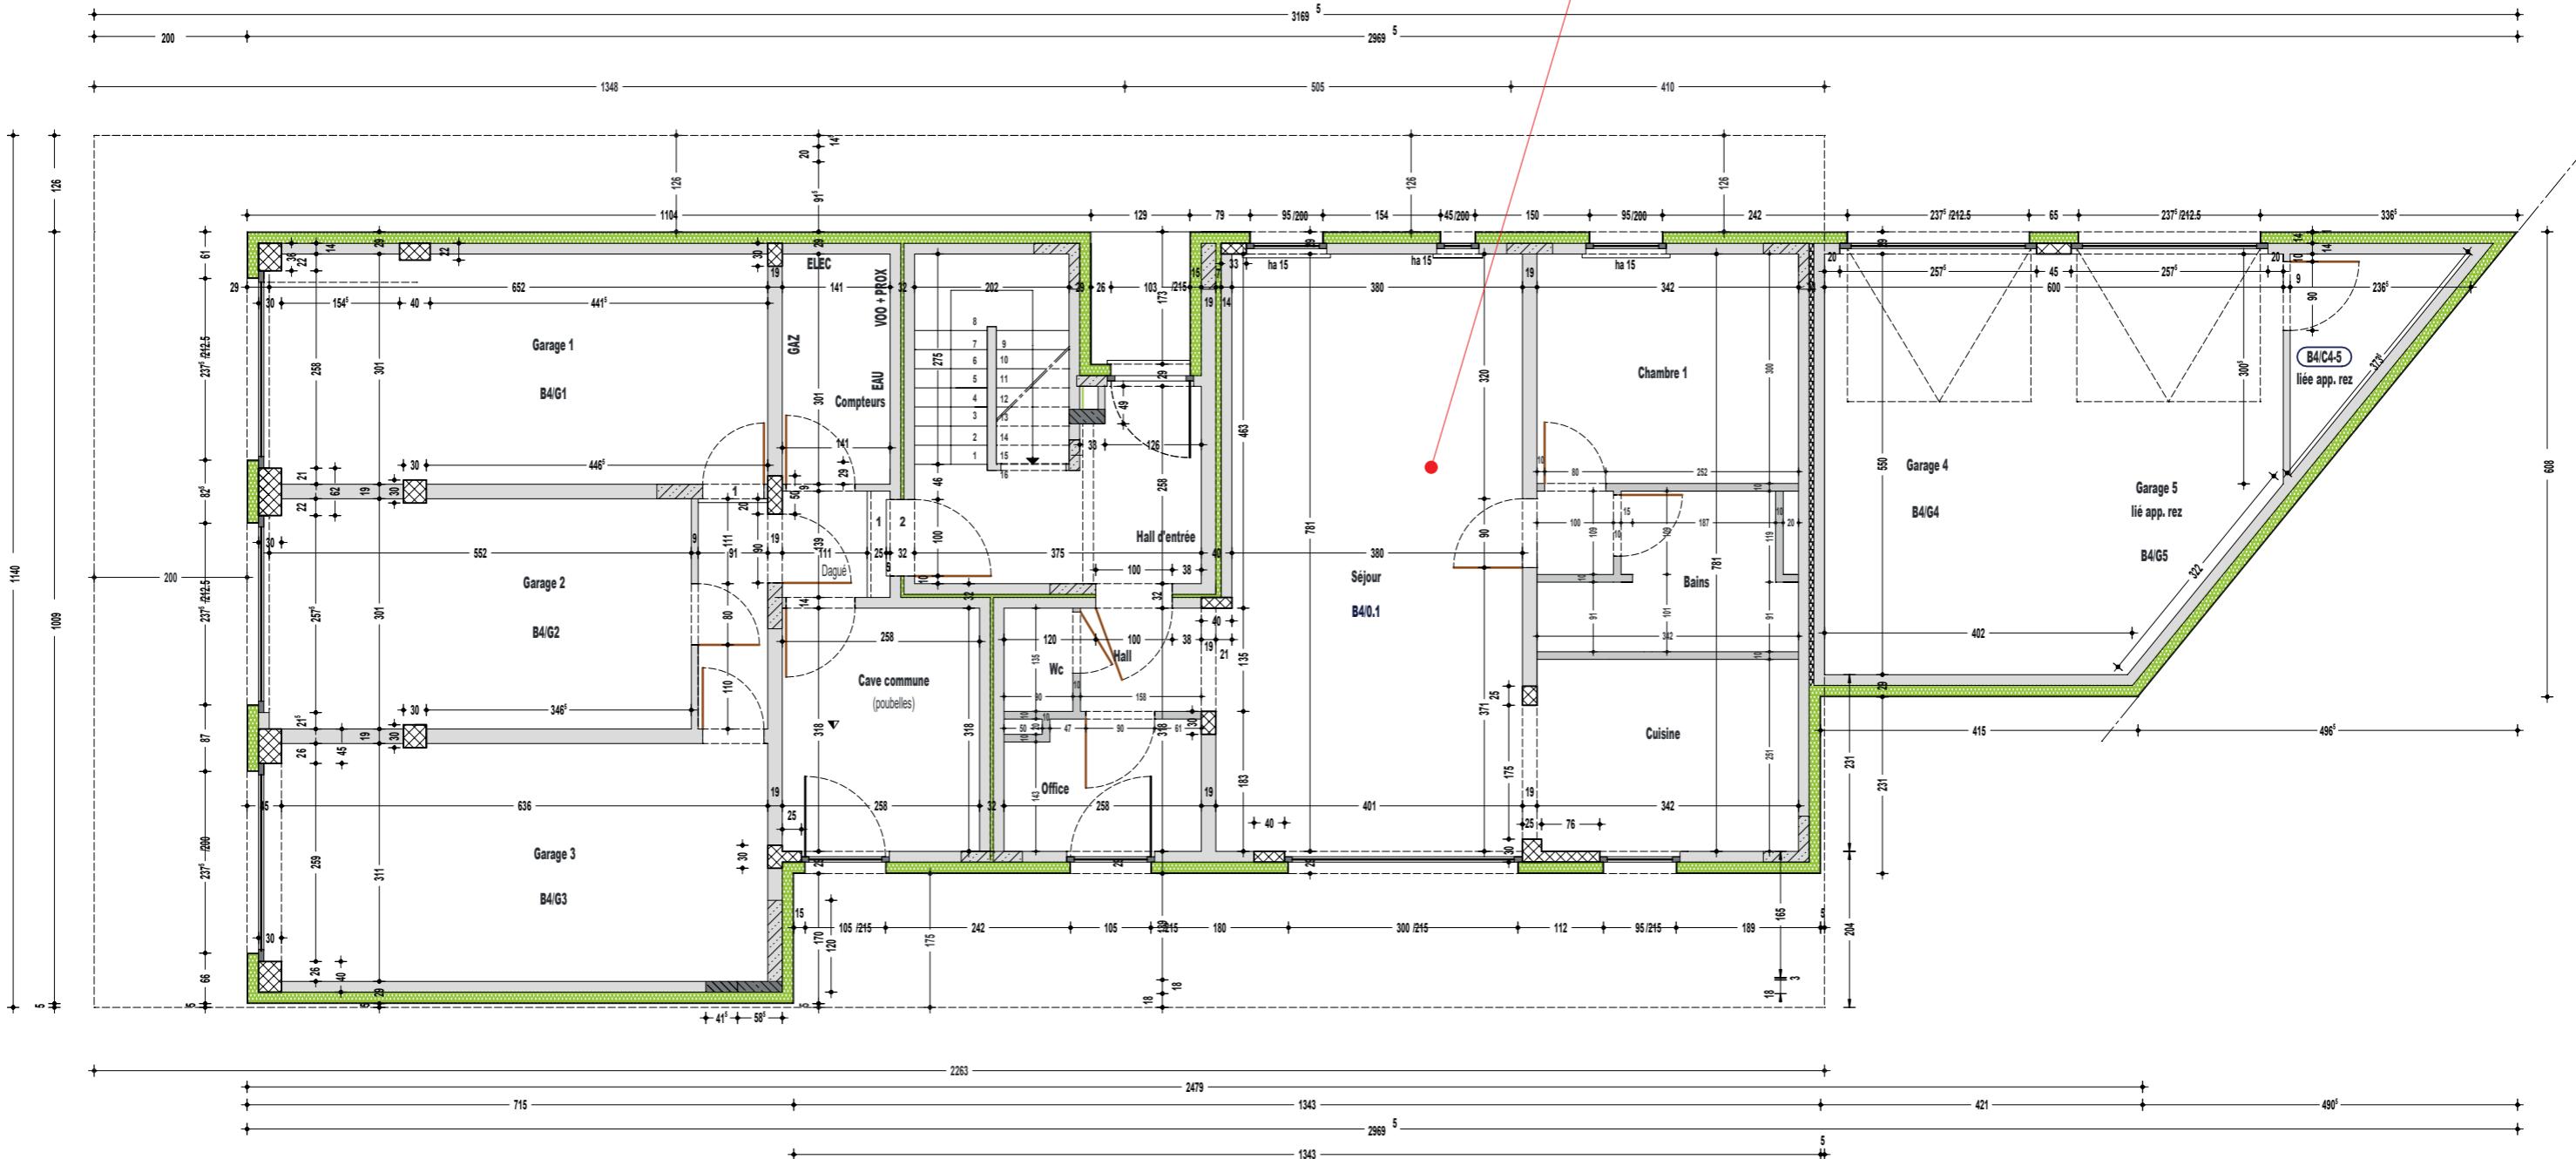


Les illustrations et informations techniques de ce document sont sans engagement contractuel, pour la vente définitive, se référer au plan d'exécution et au cahier des charges intégral.

Dossier de présentation > Rue Emile Vadervelde à Loncin : Niveau 0 | Bloc B4

Mise à jour : 18/04/2023

Appartement : B4/1.1  
Nombre de chambre(s) : 2  
Surface nette : 87.13m<sup>2</sup>

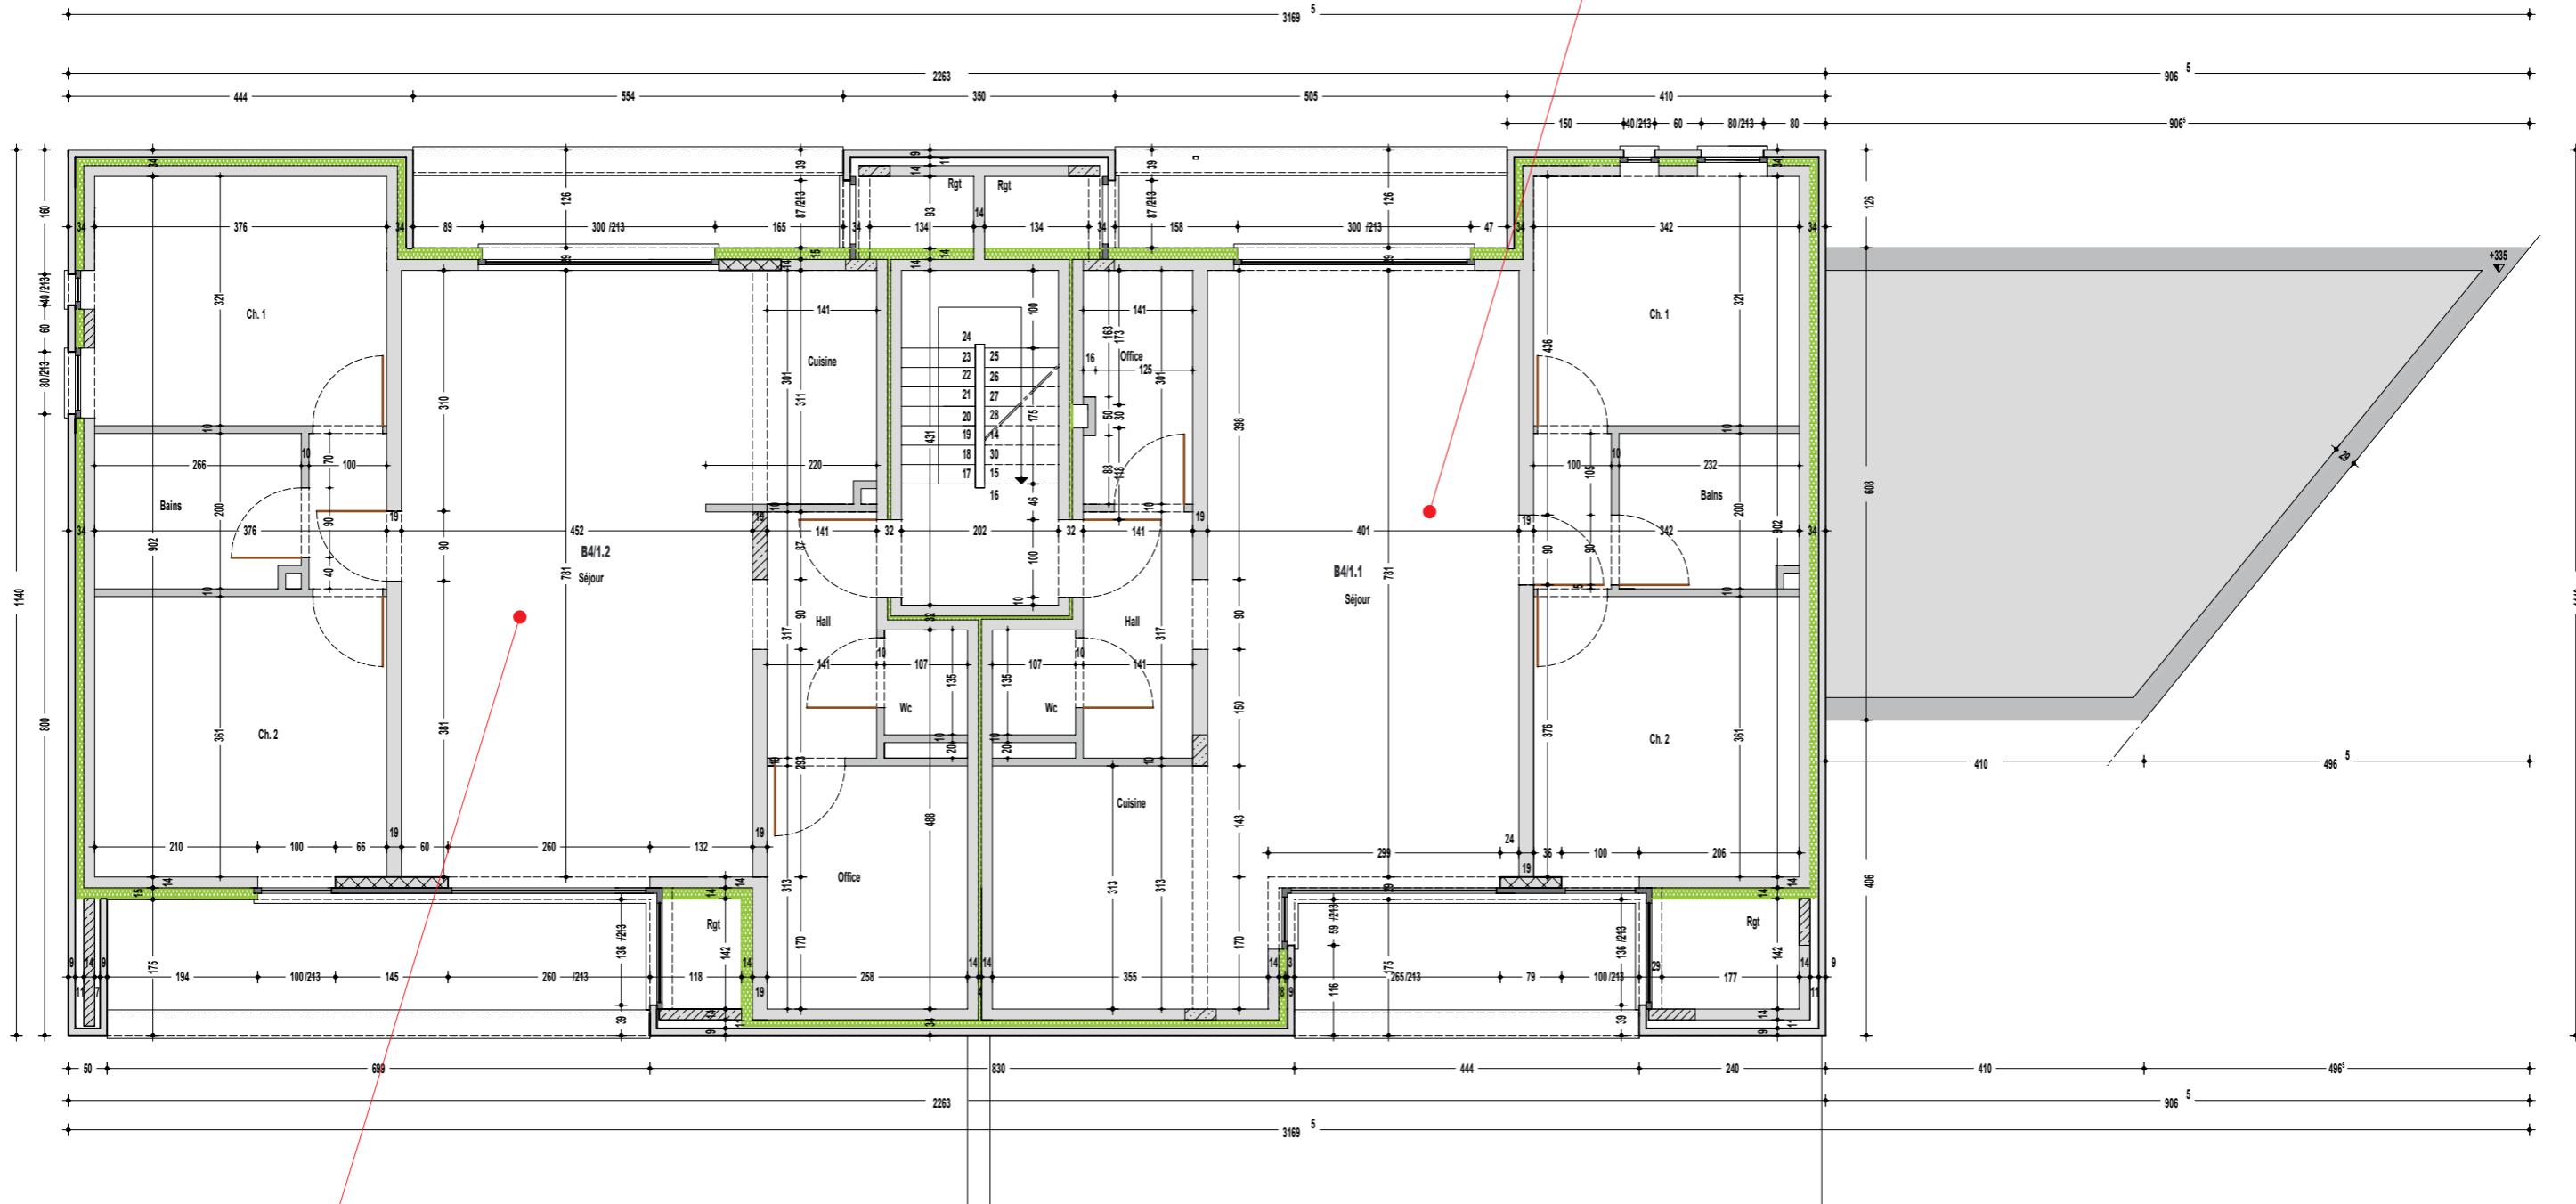

**Appartement : B4/1.2**  
Nombre de chambre(s) : **2**  
Surface nette : **92.30m<sup>2</sup>**


Les illustrations et informations techniques de ce document sont sans engagement contractuel, pour la vente définitive, se référer au plan d'exécution et au cahier des charges intégral.

Dossier de présentation > Rue Emile Vadervelde à Loncin : **Niveau 1 | Bloc B4**

Mise à jour : 18/04/2023



Appartement : B4/2.1  
 Nombre de chambre(s) : 2  
 Surface nette : 87.13m<sup>2</sup>

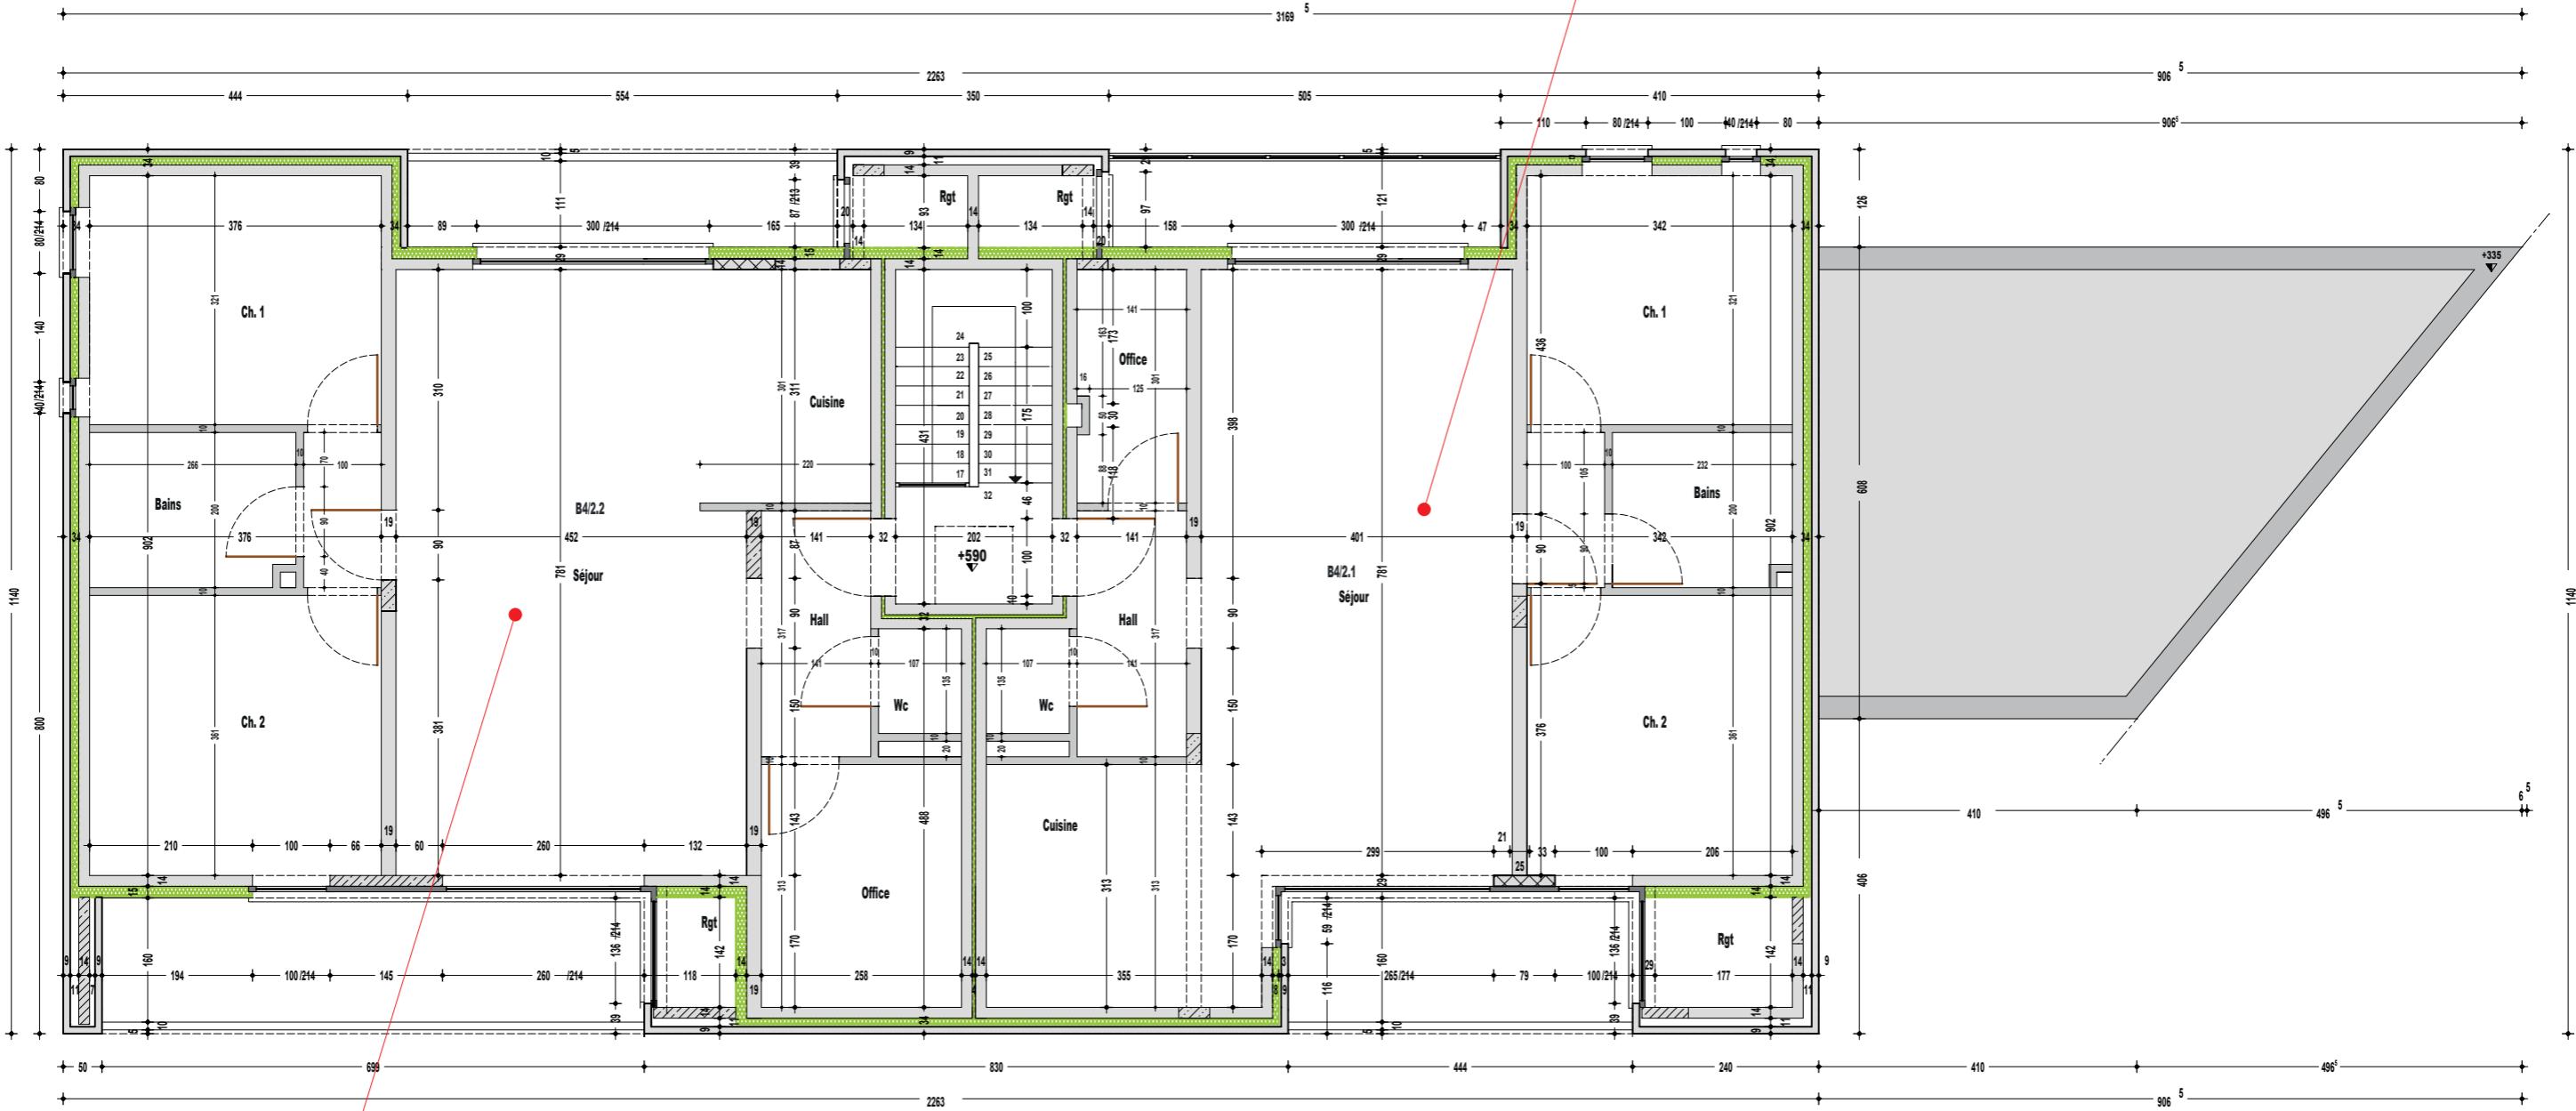

Appartement : B4/2.2  
 Nombre de chambre(s) : 2  
 Surface nette : 92.30m<sup>2</sup>

Les illustrations et informations techniques de ce document sont sans engagement contractuel, pour la vente définitive, se référer au plan d'exécution et au cahier des charges intégral.