


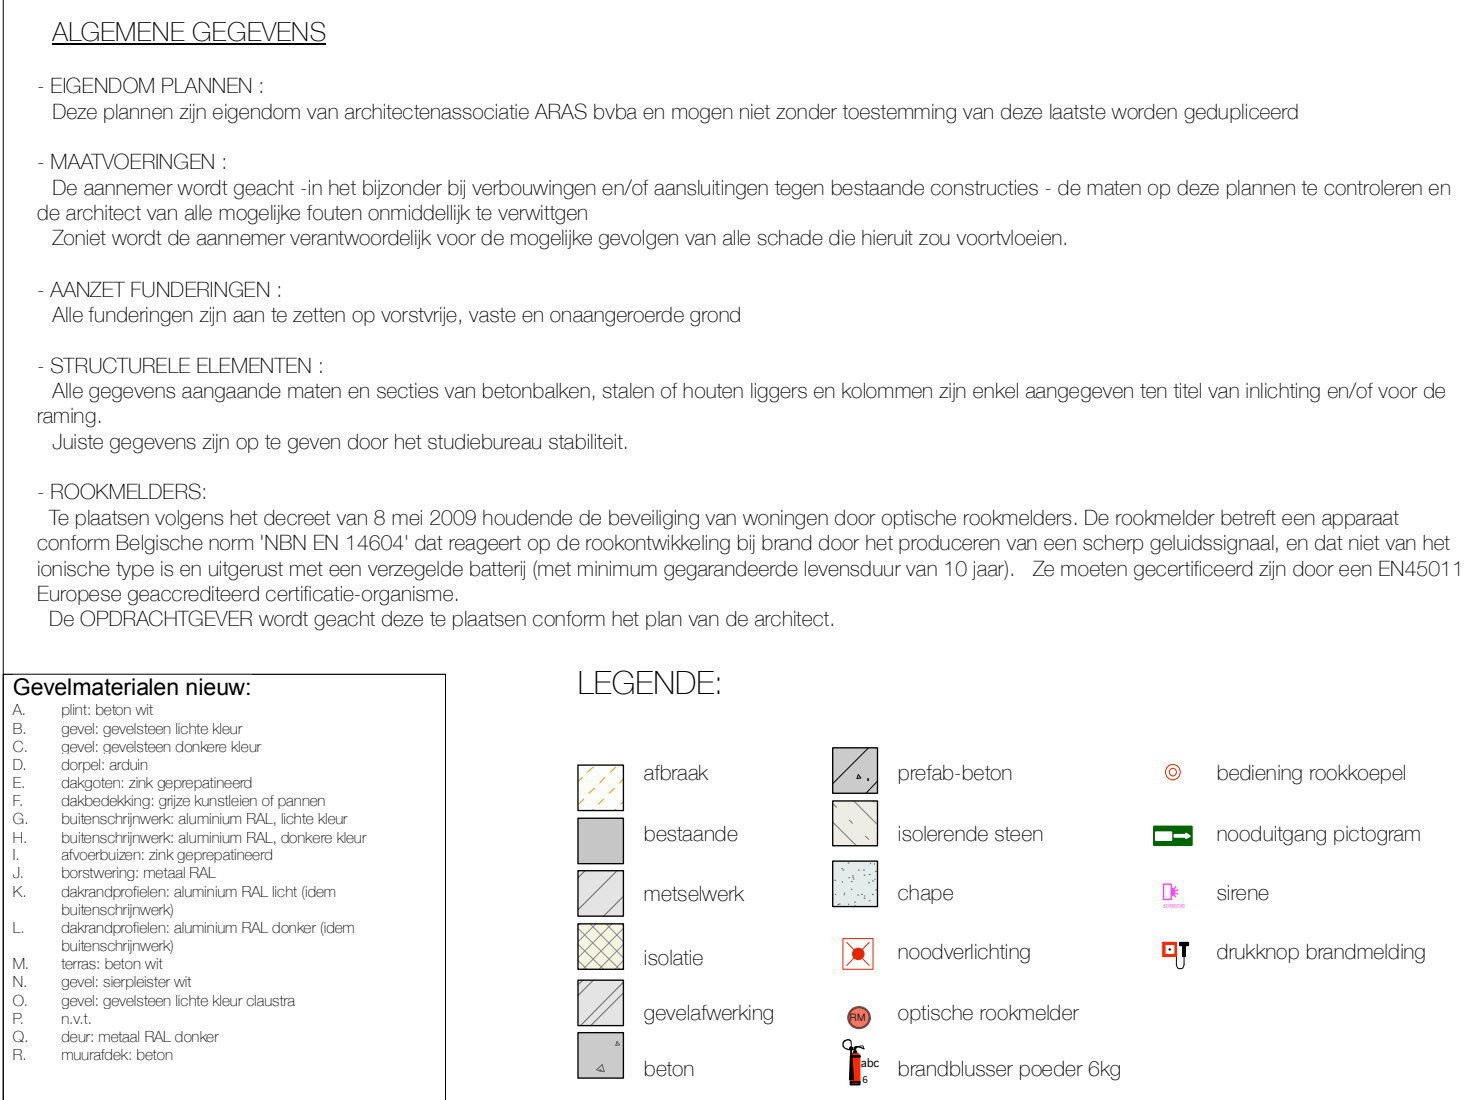



AR | AS

PROJECT:	Bouwen 15 wooneenheden + 2 woningen
LOCATIE:	Louvensesteenweg 300, 2800 Mechelen
KADASTER:	9 afdeling sectie D n.r. 37'd16 - 37'e16
OPDRACHTGEVER:	Bouwgroep K2 bvba Kalverenstraat 8 bus 0 2800 Mechelen 0484/14 00 83
DOSSIERNUMMER:	1915
PROJECTTEAM:	ML CP
CONTACTGEGEVENS:	ml@an-as.be
INHOUD:	plan +00
SCHAAL:	1/100 (of zie tekening)
AANMERKING:	

AANBESTEDING Nº: **02/08**


WIJZIGINGEN:

Q 18/11/2021 uitvoering, keider

ARCHITECT


architectenassociatie ARAS bvba
langjarige vennootschap met handelsroom
LEOPOLDESTRAAT 113 B, 2800 MECHELEN
015 65 61 65
www.aras.be
be 0567.886.990
RPR MECHELEN

Nº: **02 / 08**

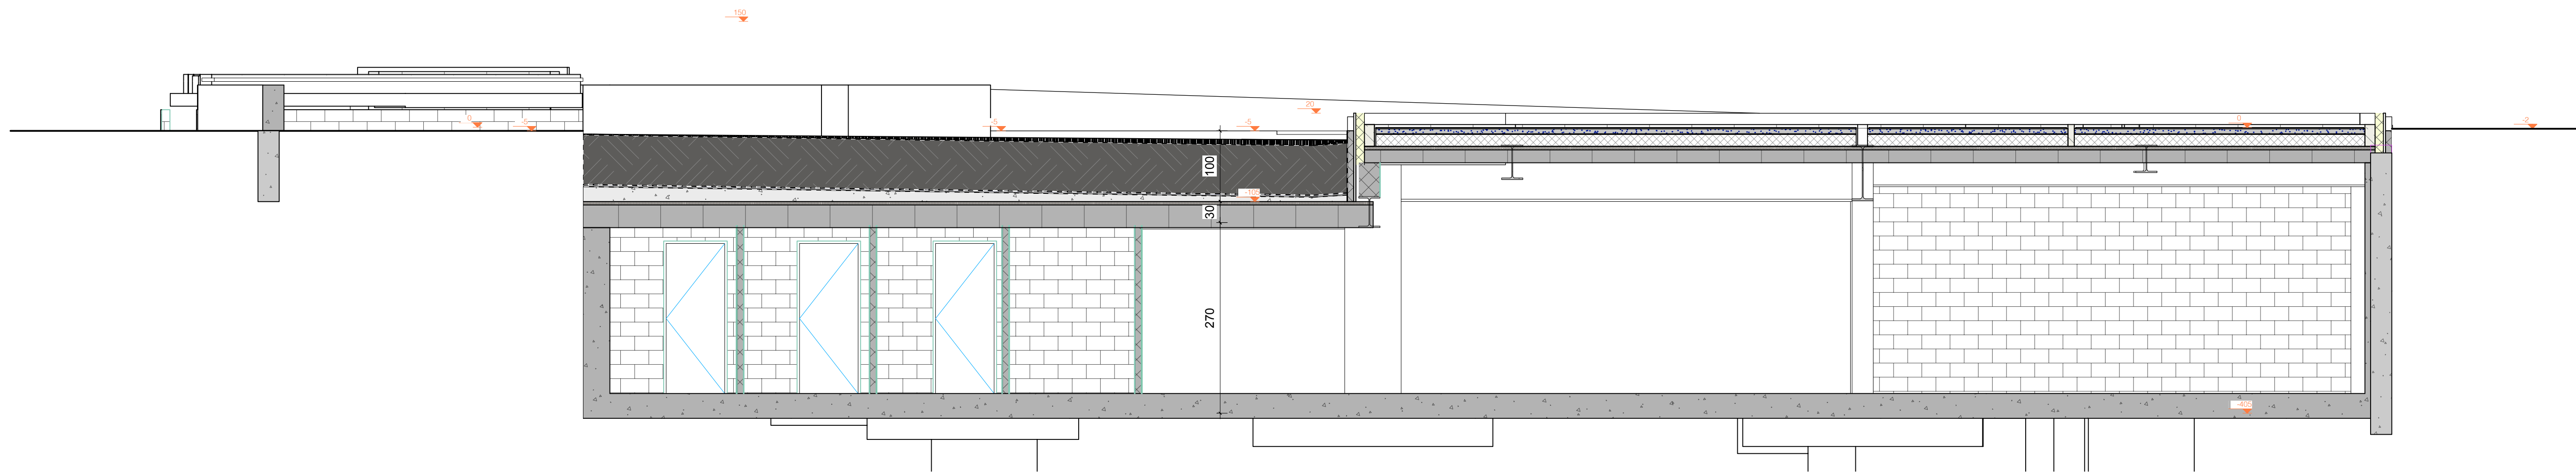


DOORSNEDE AA - KELDER
Schaal: 1:50

0 100 200 300 400 500 cm

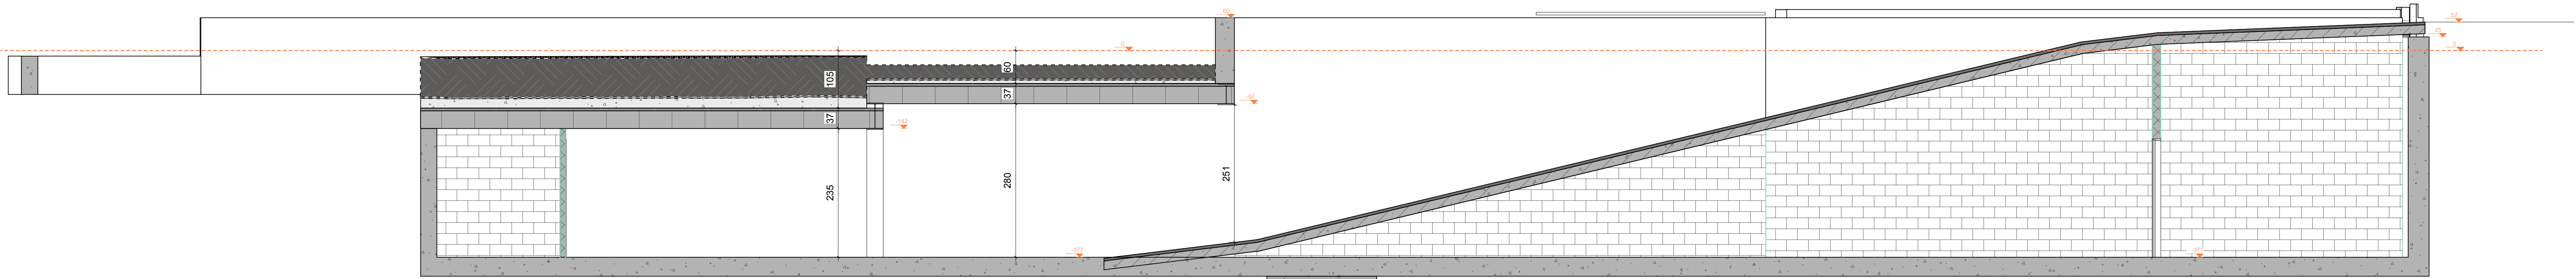


DOORSNEDE EE - KELDER
Schaal: 1:50

0 100 200 300 400 500 cm

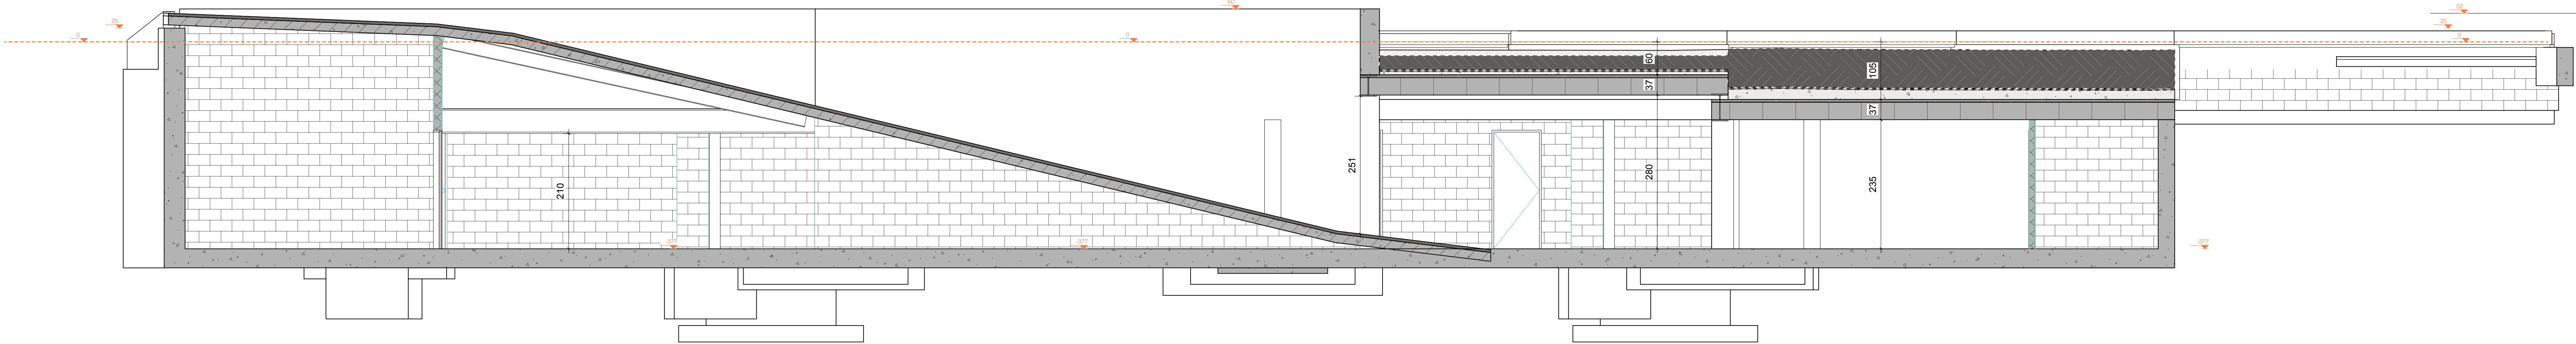


DOORSNEDE FF - KELDER
Schaal: 1:50

0 100 200 300 400 500 cm

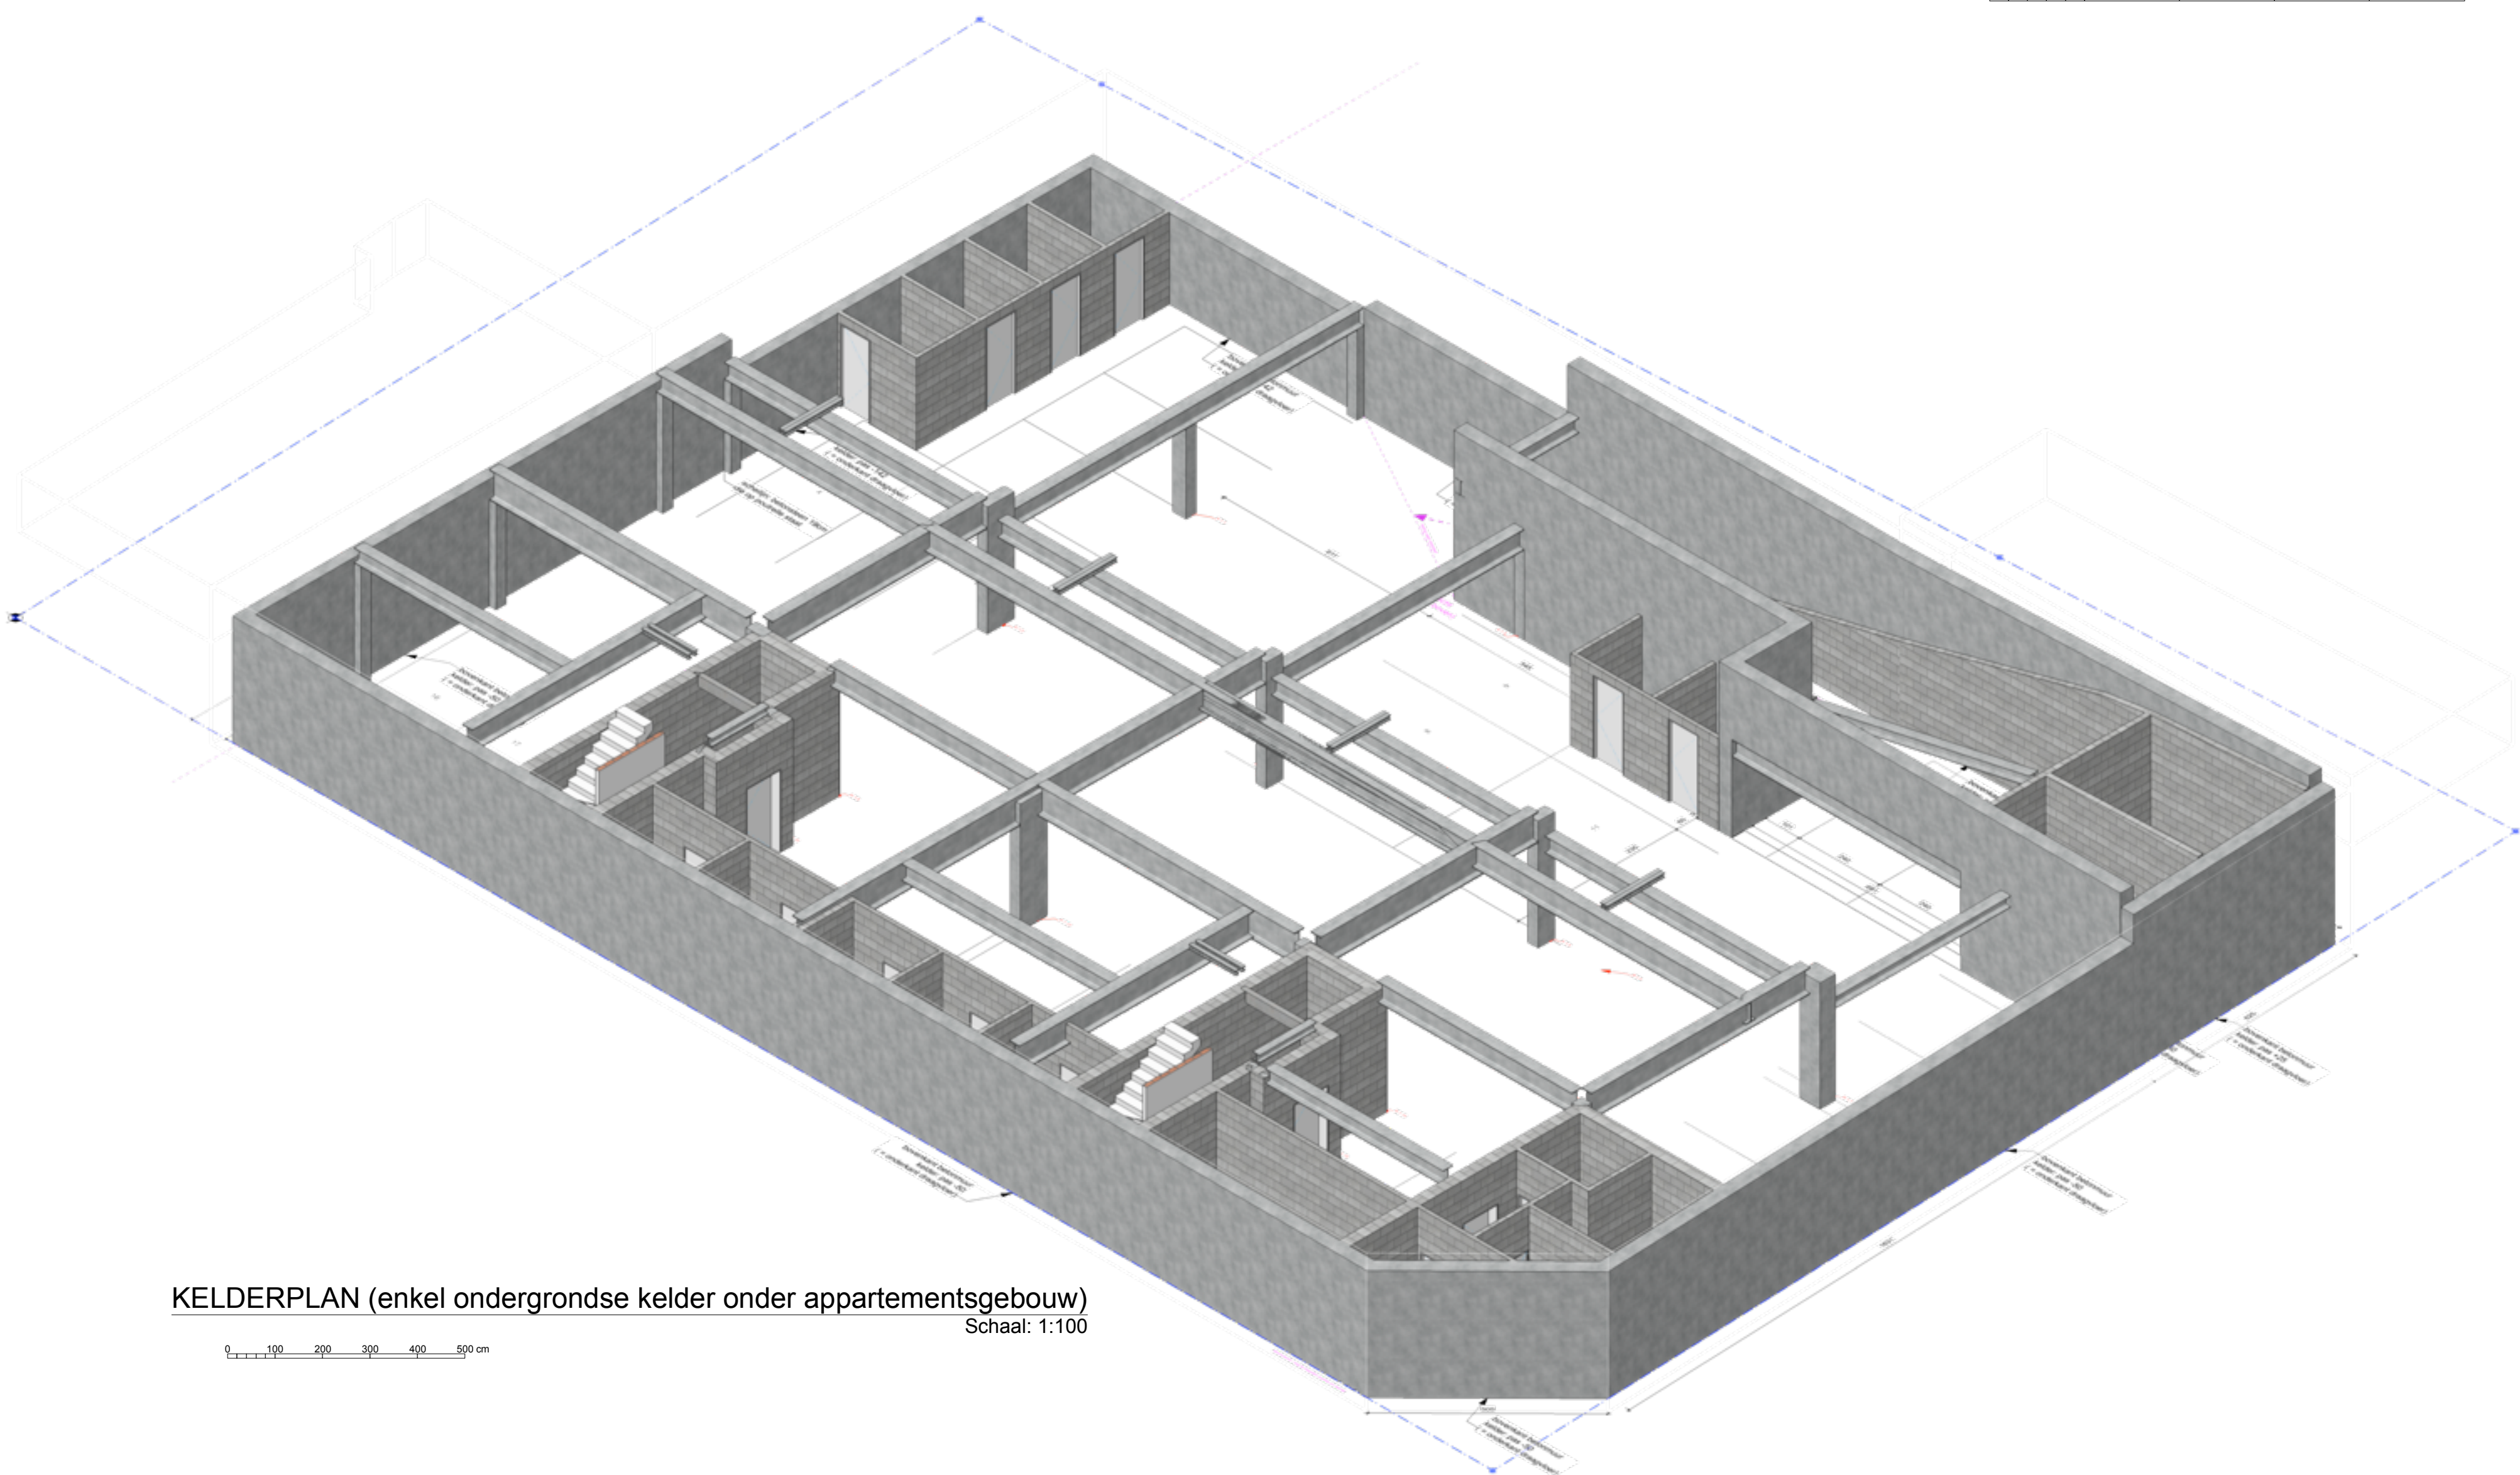

KELDERPLAN (enkel ondergrondse kelder onder appartementsgebouw)
Schaal: 1:100

0 100 200 300 400 500 cm

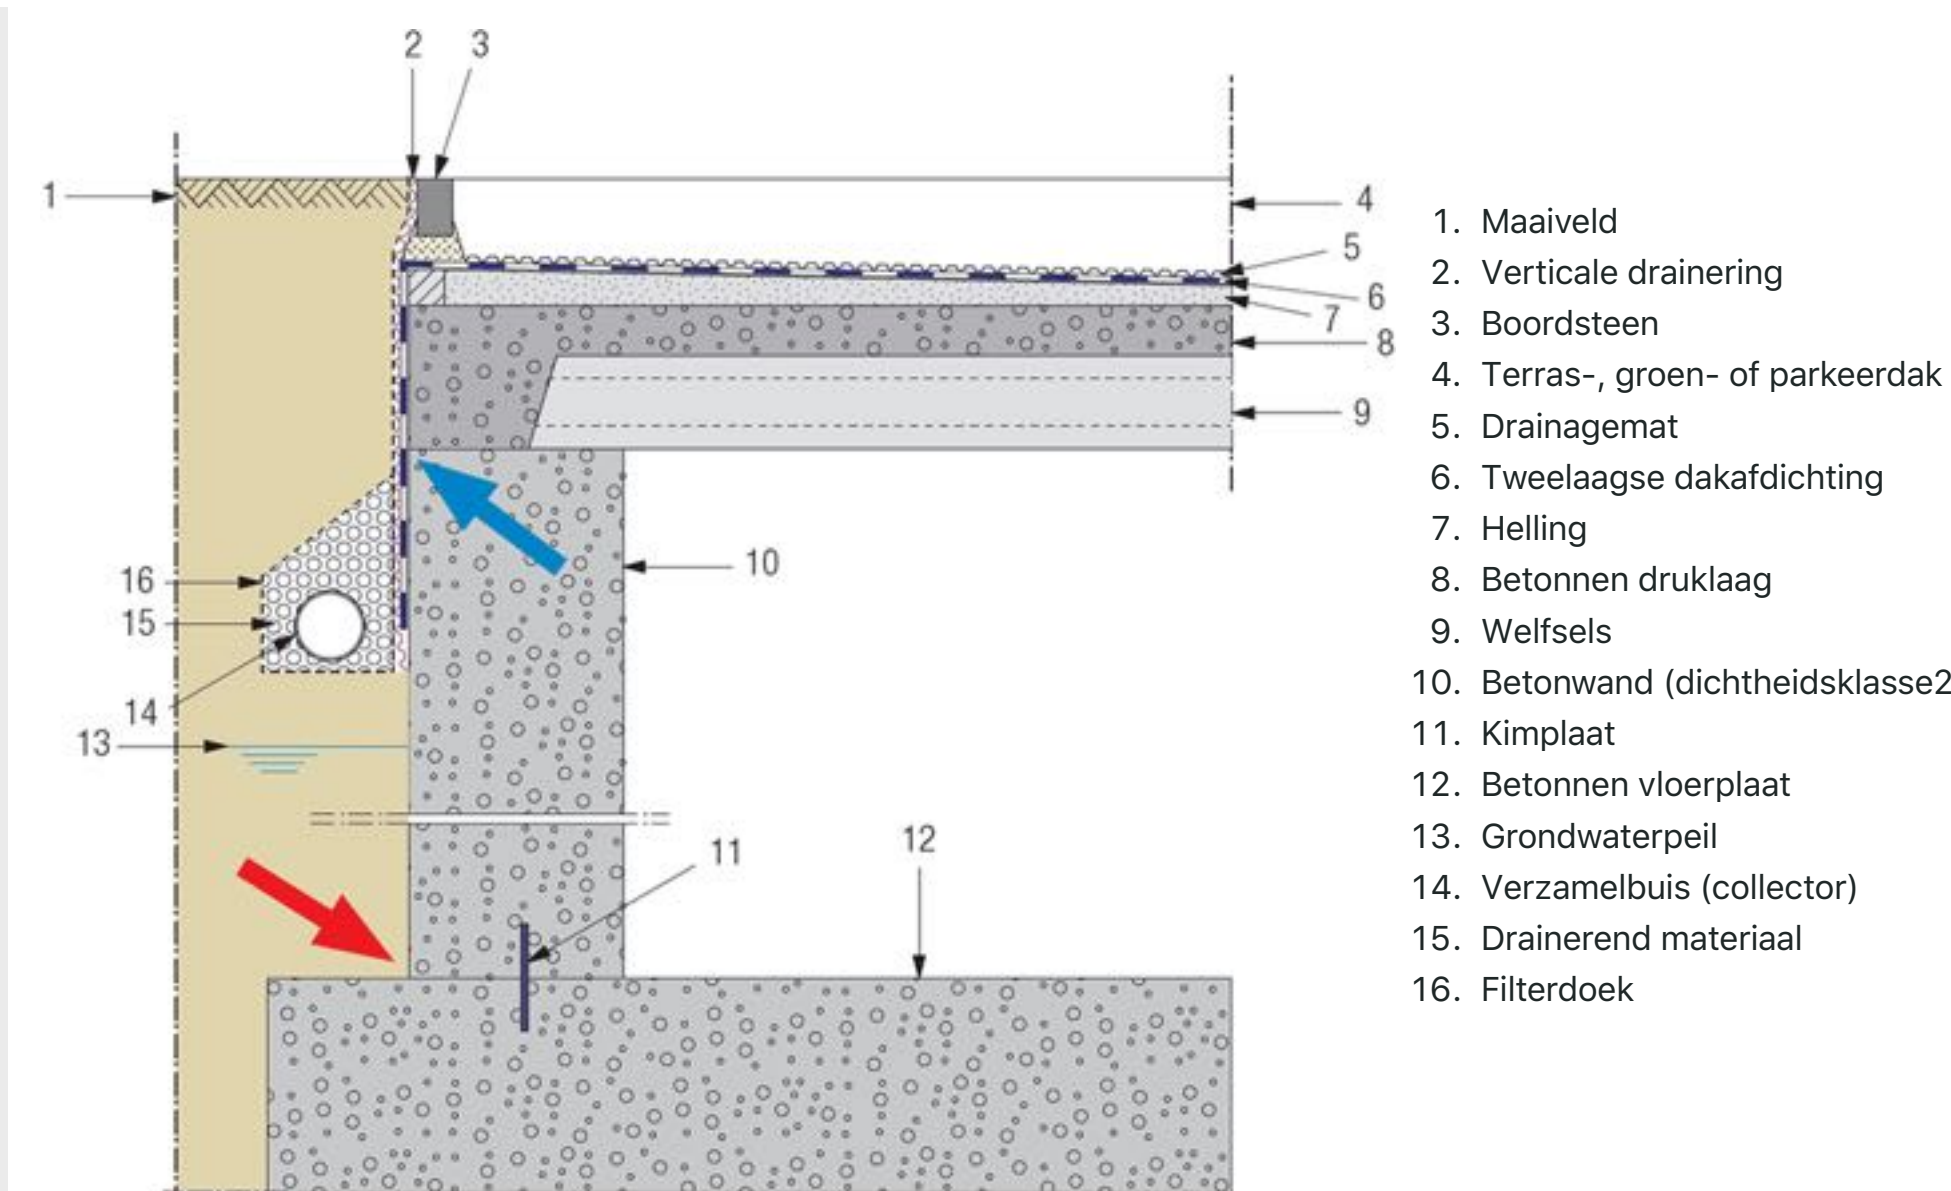

1 | Detail van de aansluiting van een dak met een ondergrondse niet-verwarme constructie (dichtheidsklasse 2)

AR | AS

PROJECT:	Bouwen 15 wooneenheden + 2 woningen
LIGGING:	Leuvensesteenweg 300, 2800 Mechelen
KADASTER:	9 afdeling sectie D nr. 37d16 - 37e16
OPDRACHTGEVER:	Bouwgroep K2 bvba Kalkersstraat 8 bus 0 2800 Mechelen 0484/14.00.83
DOSSIERNUMMER:	1915
PROJECTTEAM:	ML CP
CONTACTGEGEVENS:	ml@ar-as.be
INHOUD:	plan +00
SCHAAL:	1/100 (of zie tekening)
AANNEMER:	
AANBESTEDING	
WIJZIGINGEN:	
Q 18/11/2021 uitvoering kelder	

Nº: 02/ 08

ARCHITECT

AR | AS
Bouwgroep K2 bvba
Kalkersstraat 8 bus 0
2800 Mechelen
0484/14.00.83
www.ar-as.be
tel: (057) 886.890
8898 MECHTELIN