

Aywaille


CRÉÉ LE
2024-03-18

LOCALISATION
Rue feronheid 9
4920 Aywaille
Liège
Belgique

DÉTAILS
Surface totale : 95.47 m²
Surface habitable : 71.42 m²
Étages : 1
Pièces : 10

▼ Rez-de-chaussée

SURFACE TOTALE : 95.47 m² • SURFACE HABITABLE : 71.42 m² • PIÈCES : 10

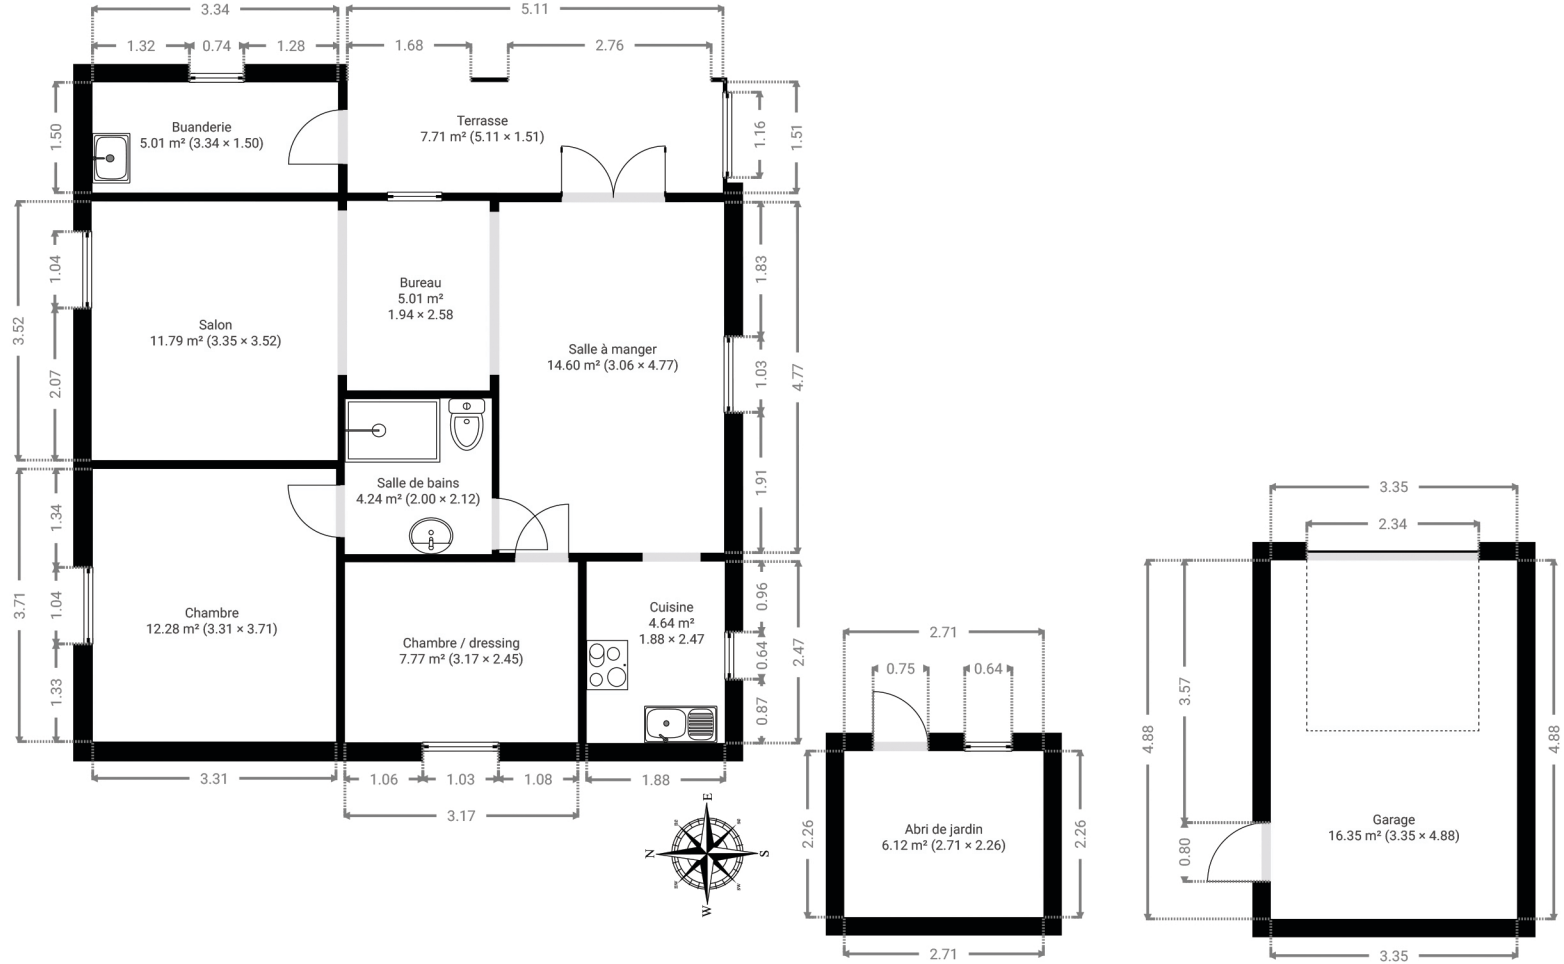

Document soumis à titre indicatif et non contractuel.

0 1 2 3m
1:103