


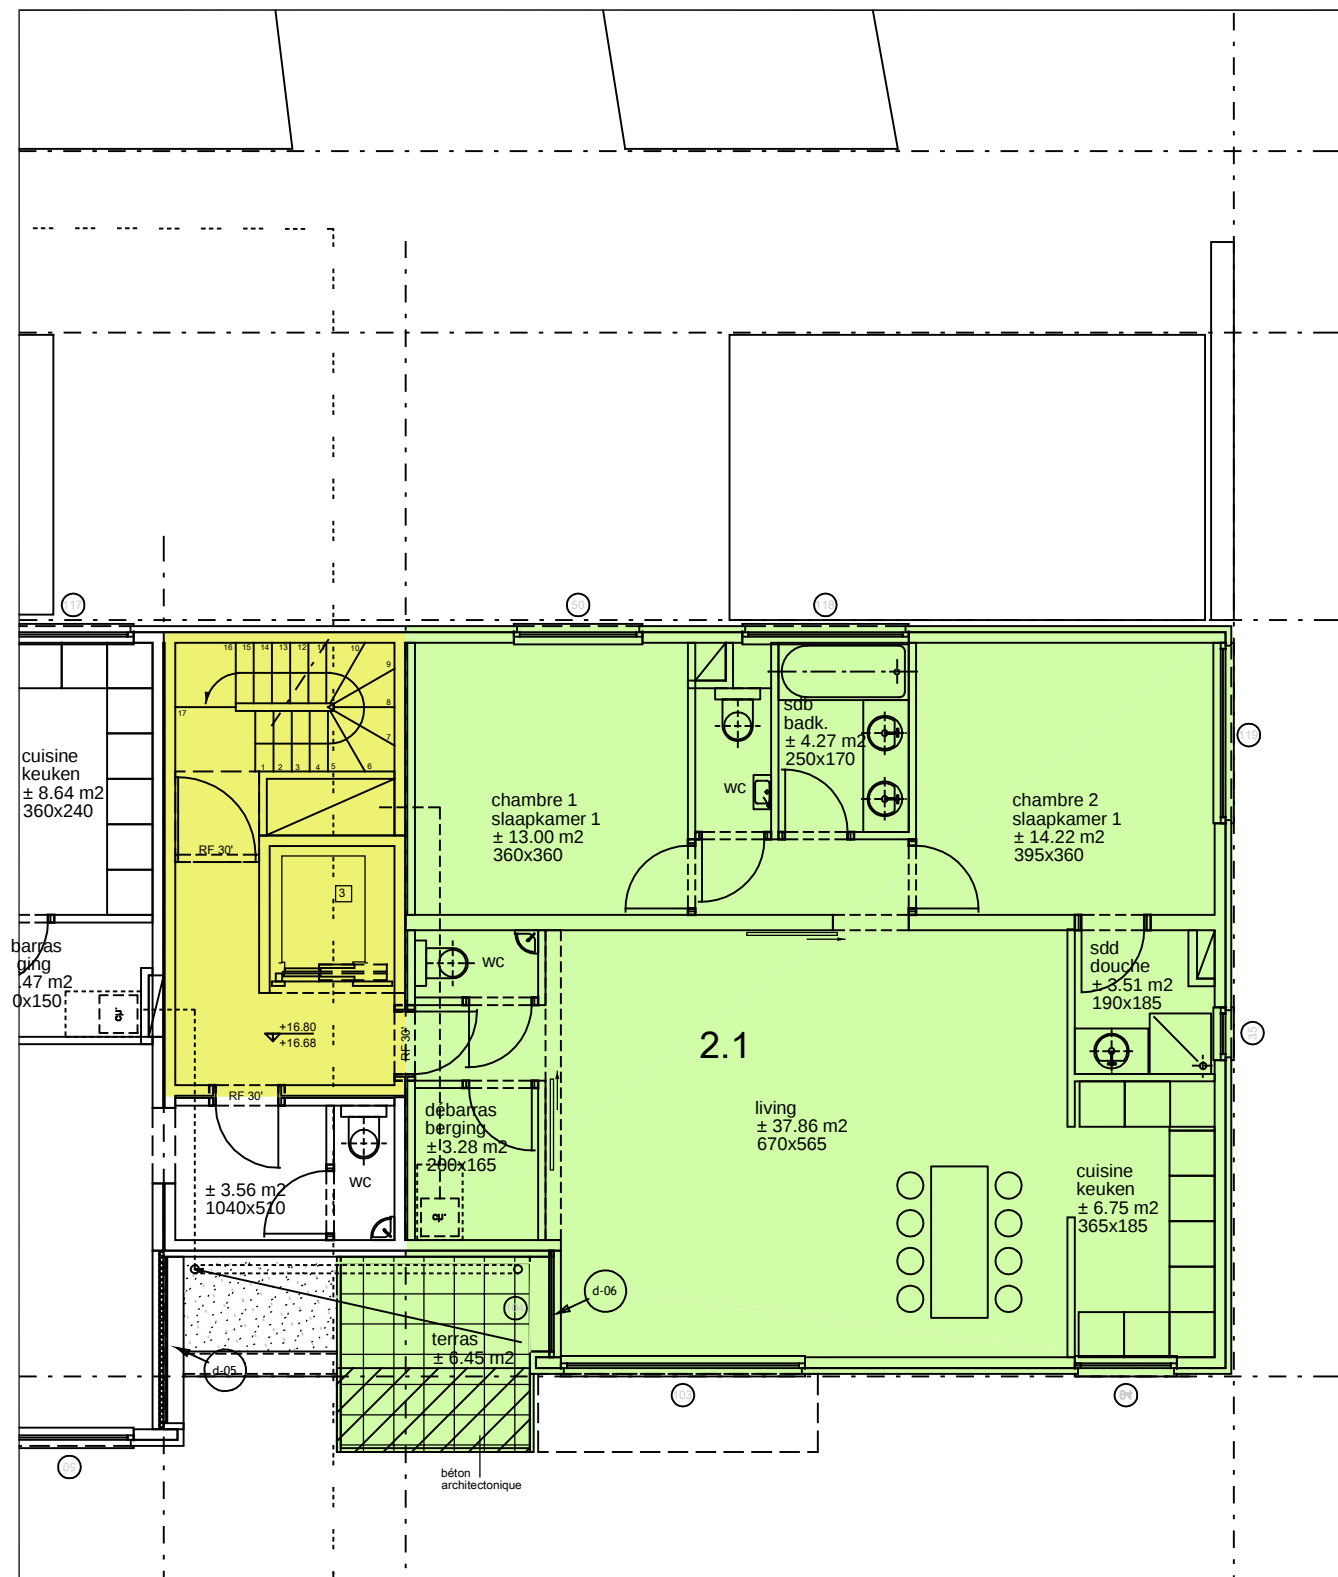

tweede verdieping - deuxième étage	app.2.1
2 slaapkamers - chambres	±106 m²

□ RÉSIDENCE DU VIEUX TILLEUL □

rue de la Cambre - rue de la Treille 1050 Bruxelles



promotor-promoteur
S.Immobilière du Vieux Tilleul
Hundelgemsesteenweg 59
9820 Merelbeke

architect-architecte
Pierre Blondel
Flageyplein 7
1050 Brussel

