


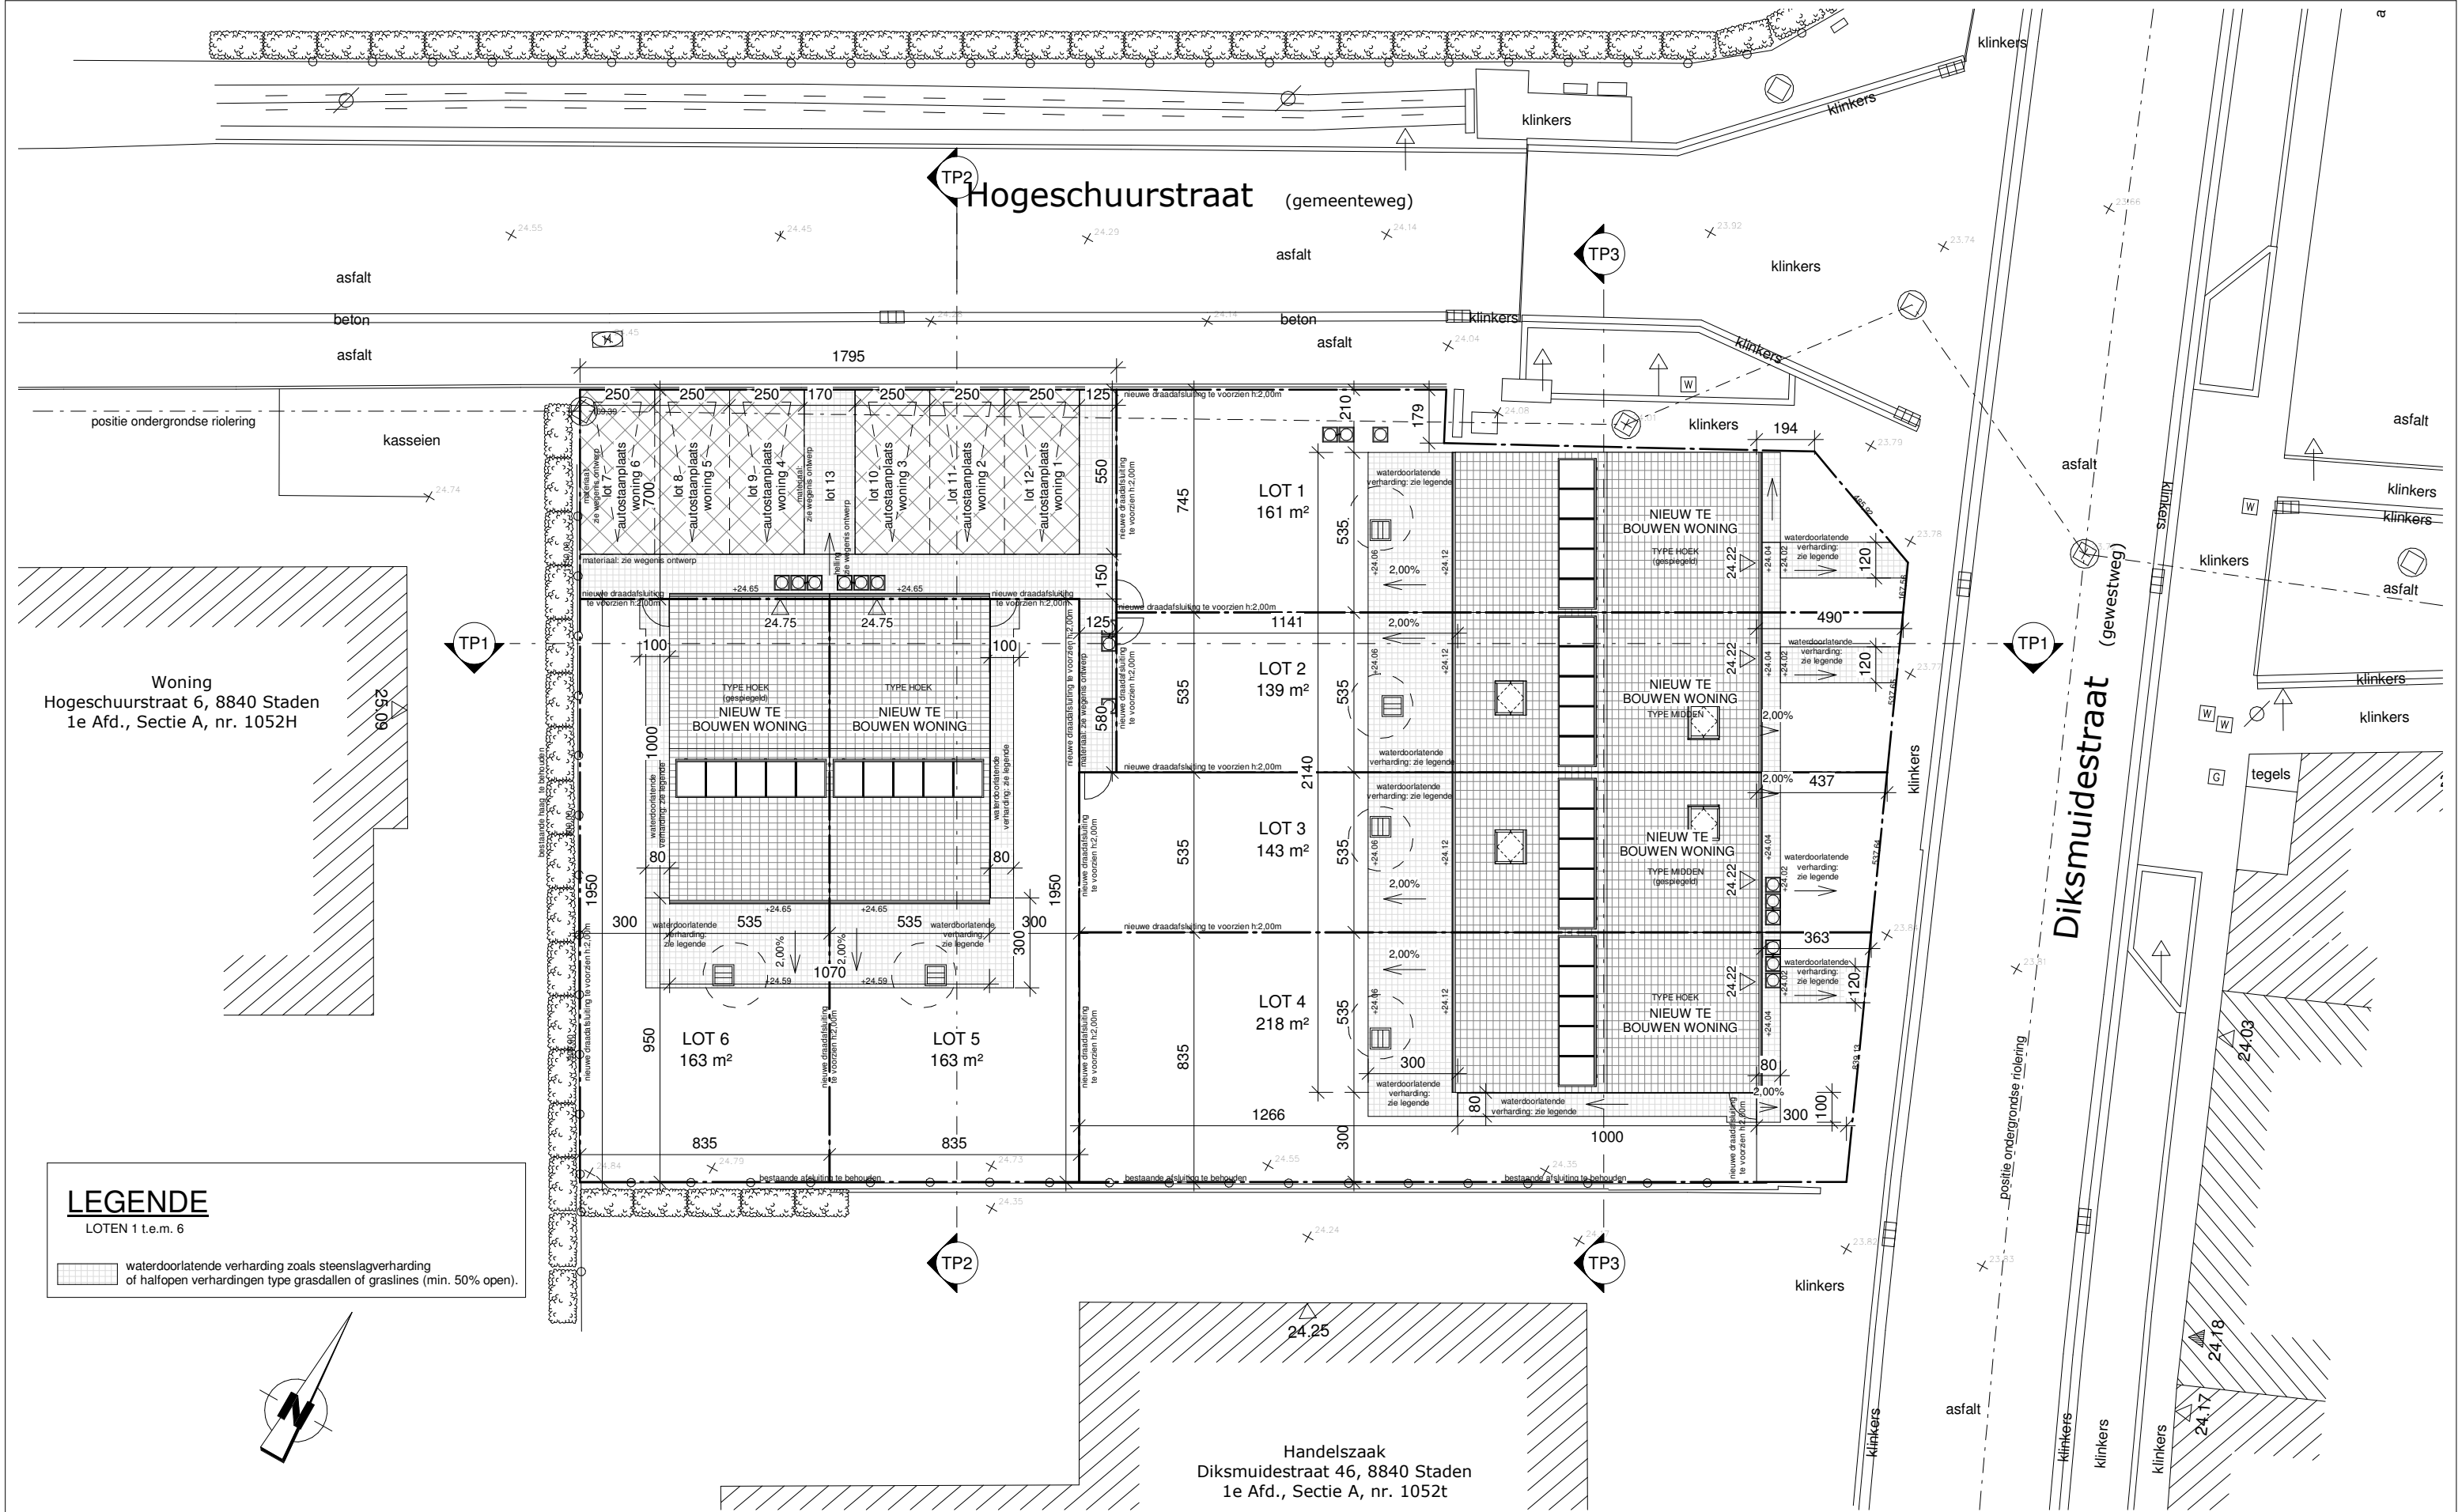

LEGENDE

LOTEN 1 t.e.m. 6

 waterdoorlatende verharding zoals steenslagverharding of halfopen verhardingen type grasdallen of graslines (min. 50% open).

I_N_01_inplantingsplan

cka+
cnockaert architecture

BOUWPLAATS

Diksmuidestraat - Hogeschuurstraat 8840 Staden
Kadasternummer: Afd. 1, Sectie A, deel van nr. 1052L, 1052X en 1052Y

PROJECT

Hogeschuurstraat - Bouwen van 6 woningen

I_N_01_inplantingsplan

1 : 200