

UNITE A-01 (1/2)
Appartement 2 Chambres


DATE : 31-08-20
INDICE : B

IMMEUBLE: A
ETAGE: Rez-de-Chaussée

SURFACE BRUTE APPARTEMENT: 120 m²
SURFACE TERRASSE: 25 m²
SURFACE JARDIN: 168 m²


FINITIONS*

* La description détaillée des finitions est fournie dans le descriptif détaillé de vente, celui ci faisant foi.

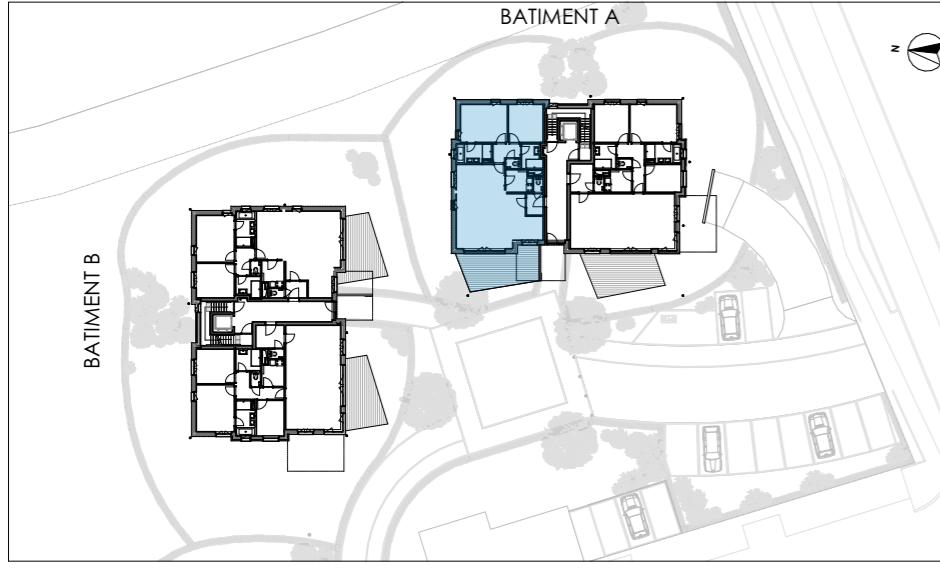


PARC DU
CARDINAL

LEGENDE

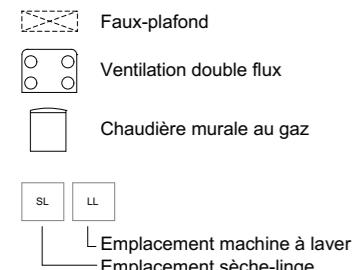

NOTES

- Document non contractuel.
- Mobilier et placards non compris.
- Les cotes peuvent être légèrement différentes de celles mesurées sur site et sont soumises d'autre part aux tolérances de la construction.
- Les surfaces totales des appartements/terrasses/jardins (ci-dessus) sont exprimées en surfaces brutes. Les surfaces intérieures sont exprimées en surfaces nettes.
- Les plans et équipements de cuisine sont donnés à titre indicatif. Se référer aux plans du cuisiniste pour les détails de fourniture.

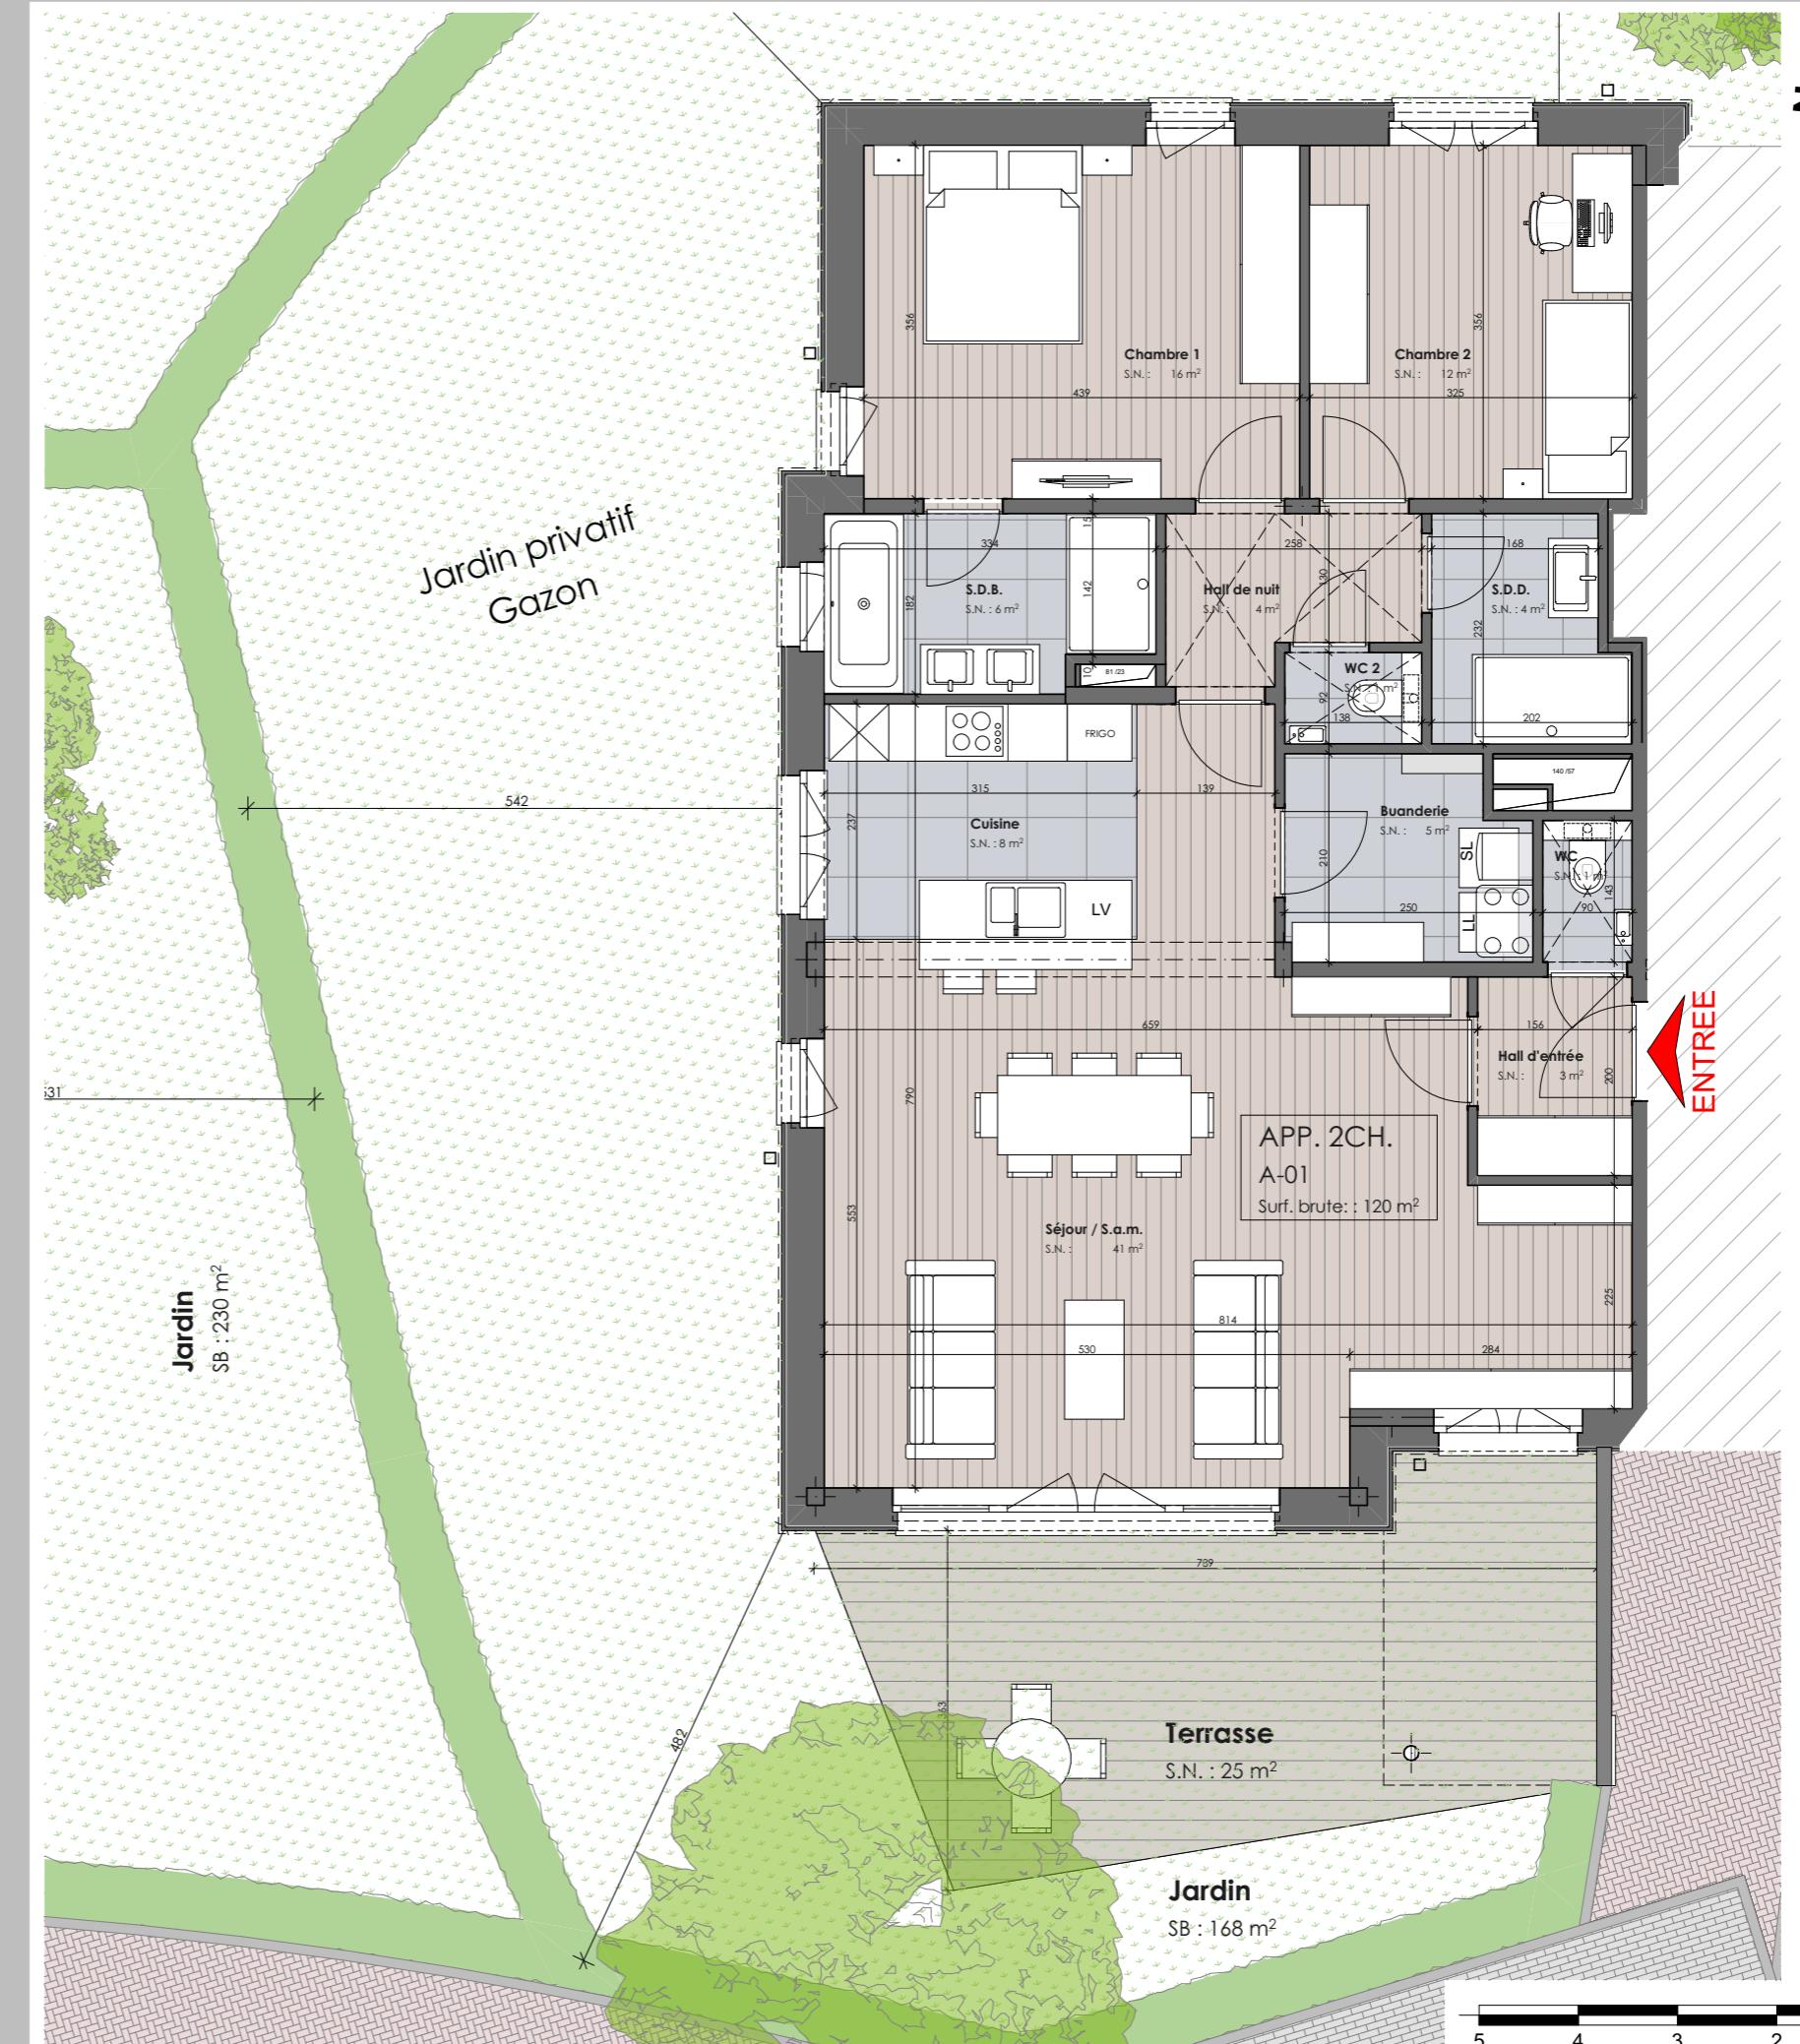

Promotion

URBAN CONSTRUCT S.A.



Architecture

Montois Partners Architects

Avenue Maurice, 1 - 1050 Bruxelles
Tel: 02 647 98 93 - Fax: 02 647 99 93
email: info@montois.com

Avenue du Castel 21 - 1200 Bruxelles