

UNITE **B-02 (1/2)**
Appartement 2 Chambres


IMMEUBLE: B
ETAGE: Rez-de-Chaussée

SURFACE BRUTE APPARTEMENT: 120 m²
SURFACE TERRASSE: 20 m²
SURFACE JARDIN: 230 m²

DATE : 31-08-20
INDICE : B

FINITIONS*

* La description détaillée des finitions
est fournie dans le descriptif détaillé
de vente, celui ci faisant foi.

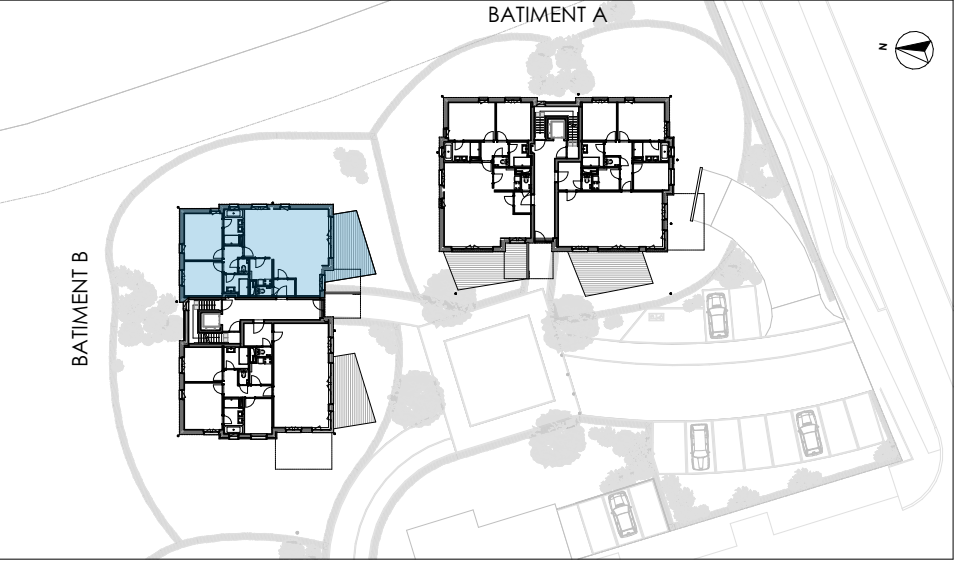


PARC DU CARDINAL

LEGENDE

- Faux-plafond
- Ventilation double flux
- Chaudière murale au gaz
- SL
- LL
- Emplacement machine à laver
- Emplacement sèche-linge

NOTES

- Document non contractuel.
- Mobilier et placards non compris.
- Les cotes peuvent être légèrement différentes de celles mesurées sur site et sont soumises d'autre part aux tolérances de la construction.
- Les surfaces totales des appartements/terrasses/jardins (ci-dessus) sont exprimées en surfaces brutes. Les surfaces intérieures sont exprimées en surfaces nettes.
- Les plans et équipements de cuisine sont donnés à titre indicatif. Se référer aux plans du cuisiniste pour les détails de fourniture.

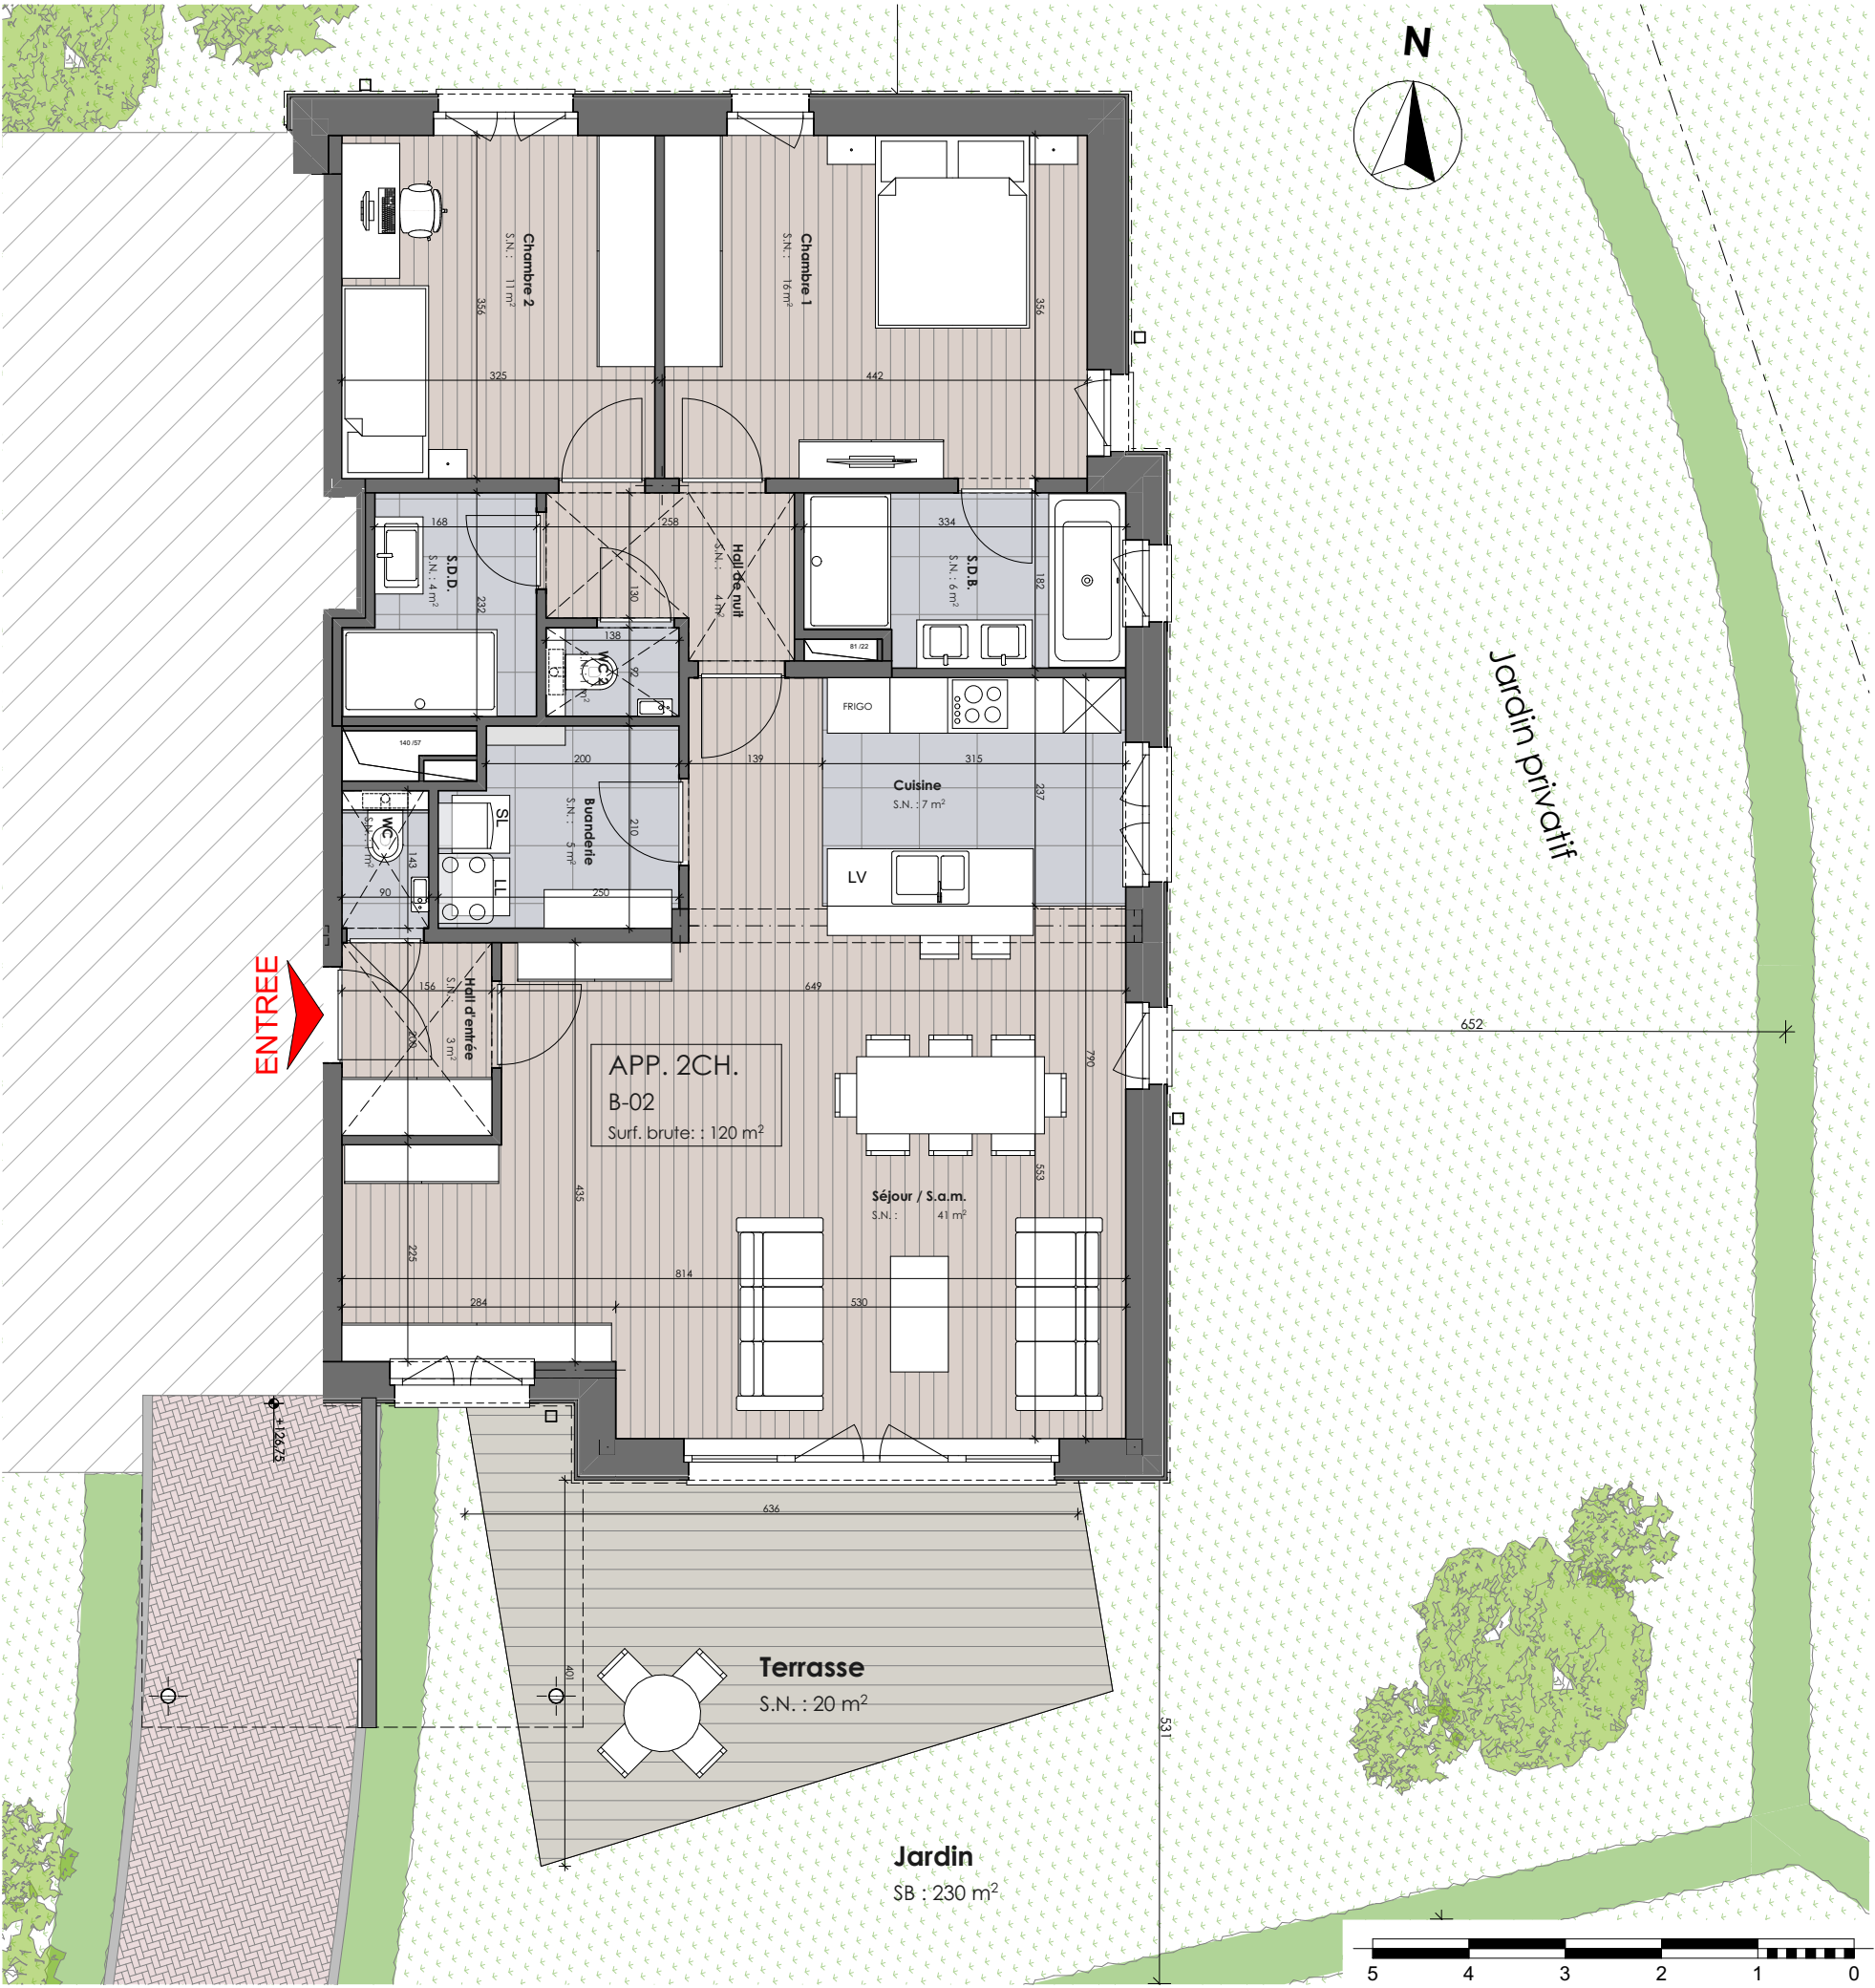

Promotion

URBAN CONSTRUCT S.A.

Avenue du Castel 21 - 1200 Bruxelles



Architecture

Montois Partners Architects

Avenue Maurice, 1 - 1050 Bruxelles
Tel : 02 647 98 93 - Fax : 02 647 99 93
email : info@montois.com