

ZIANE

Date: 28/10/2022

Objet :
Complément
Rez-de-chaussée
Echelle: 1/125
Conceme :
Régularisation - Division d'une
maison en 6 logements

Cadastre :
17° Div.
Sect. B, Parc. 13218

Contact:
M. +32 487 422 889

B-1602 - VLEZENBERG

bureau ZIANE
association interdisciplinaire
d'architectes et de paysagistes

Rue de Rotterdam, 44
B - 4000 LIEGE
04.367.67.07 - 0475.378.752
architectes@ziane.be



Date :
28/10/2022
Objet :
Complément
1er étage
Echelle : 1/125
Concerné :
Régularisation - Division d'une
maison en 6 logements

Maitre de l'ouvrage :
M et Mme CALLI-CIBIK
Mohammed-Adil
Domicile :
Herdeweg 9A
B-1602 - VLEZENBERG

Chantier :
Rue d'Amelcoeur, 26
B-4020 - LIEGE

Contact :
M. +32 487 422 889

Cadastre :
17^e Div
Sect. B, Parc. 13218
Modifications :

2/4

APPARTEMENT 1.01
1 CHAMBRE
74,66 m² NETS
90,30 m² BRUTS


APPARTEMENT 1.01
1 CHAMBRE
74,66 m² Intra-muros
80,30m²

Séjour
m² 17,75
m² 23,00m²


Cuisine

m² 9,75
m² 2,00m²

St-jour

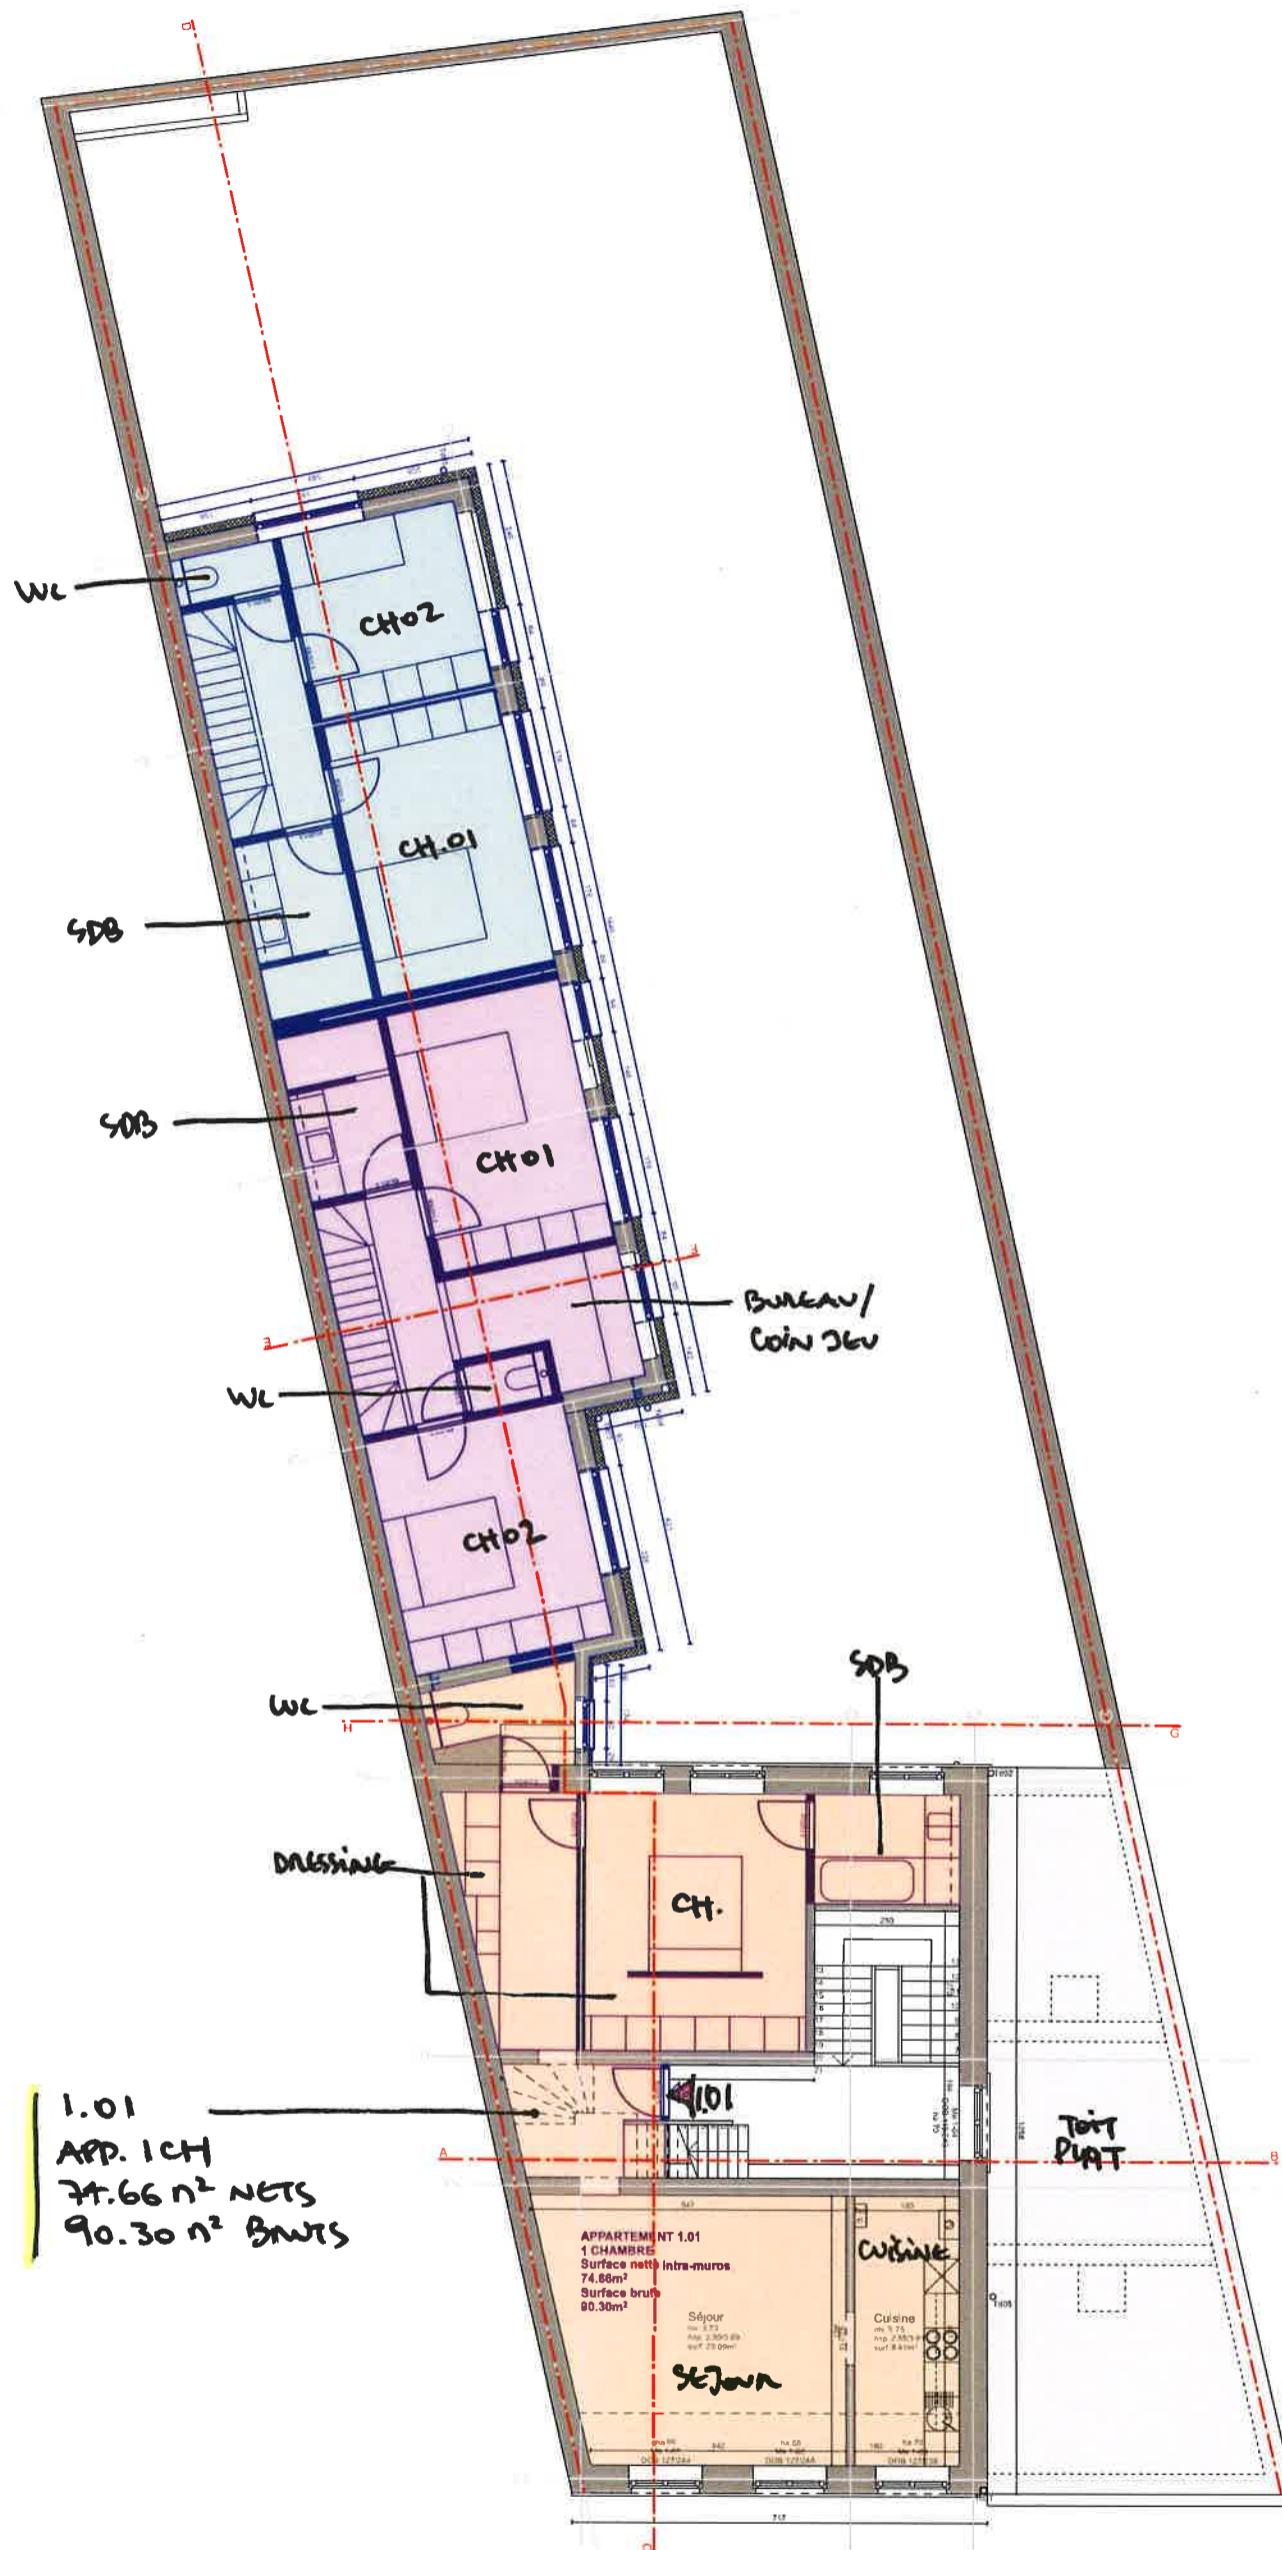

A	28/10/2022 Plans modificatifs	
N° réf:		
575-CAL		
Province : LIEGE		
Vs réf:		
Commune : GRACE-HOLLOGNE		
Vs réf :		
Dossier traité par :		
Sc. François-Xavier ZIANE		
Simon BARNI-TURICA		

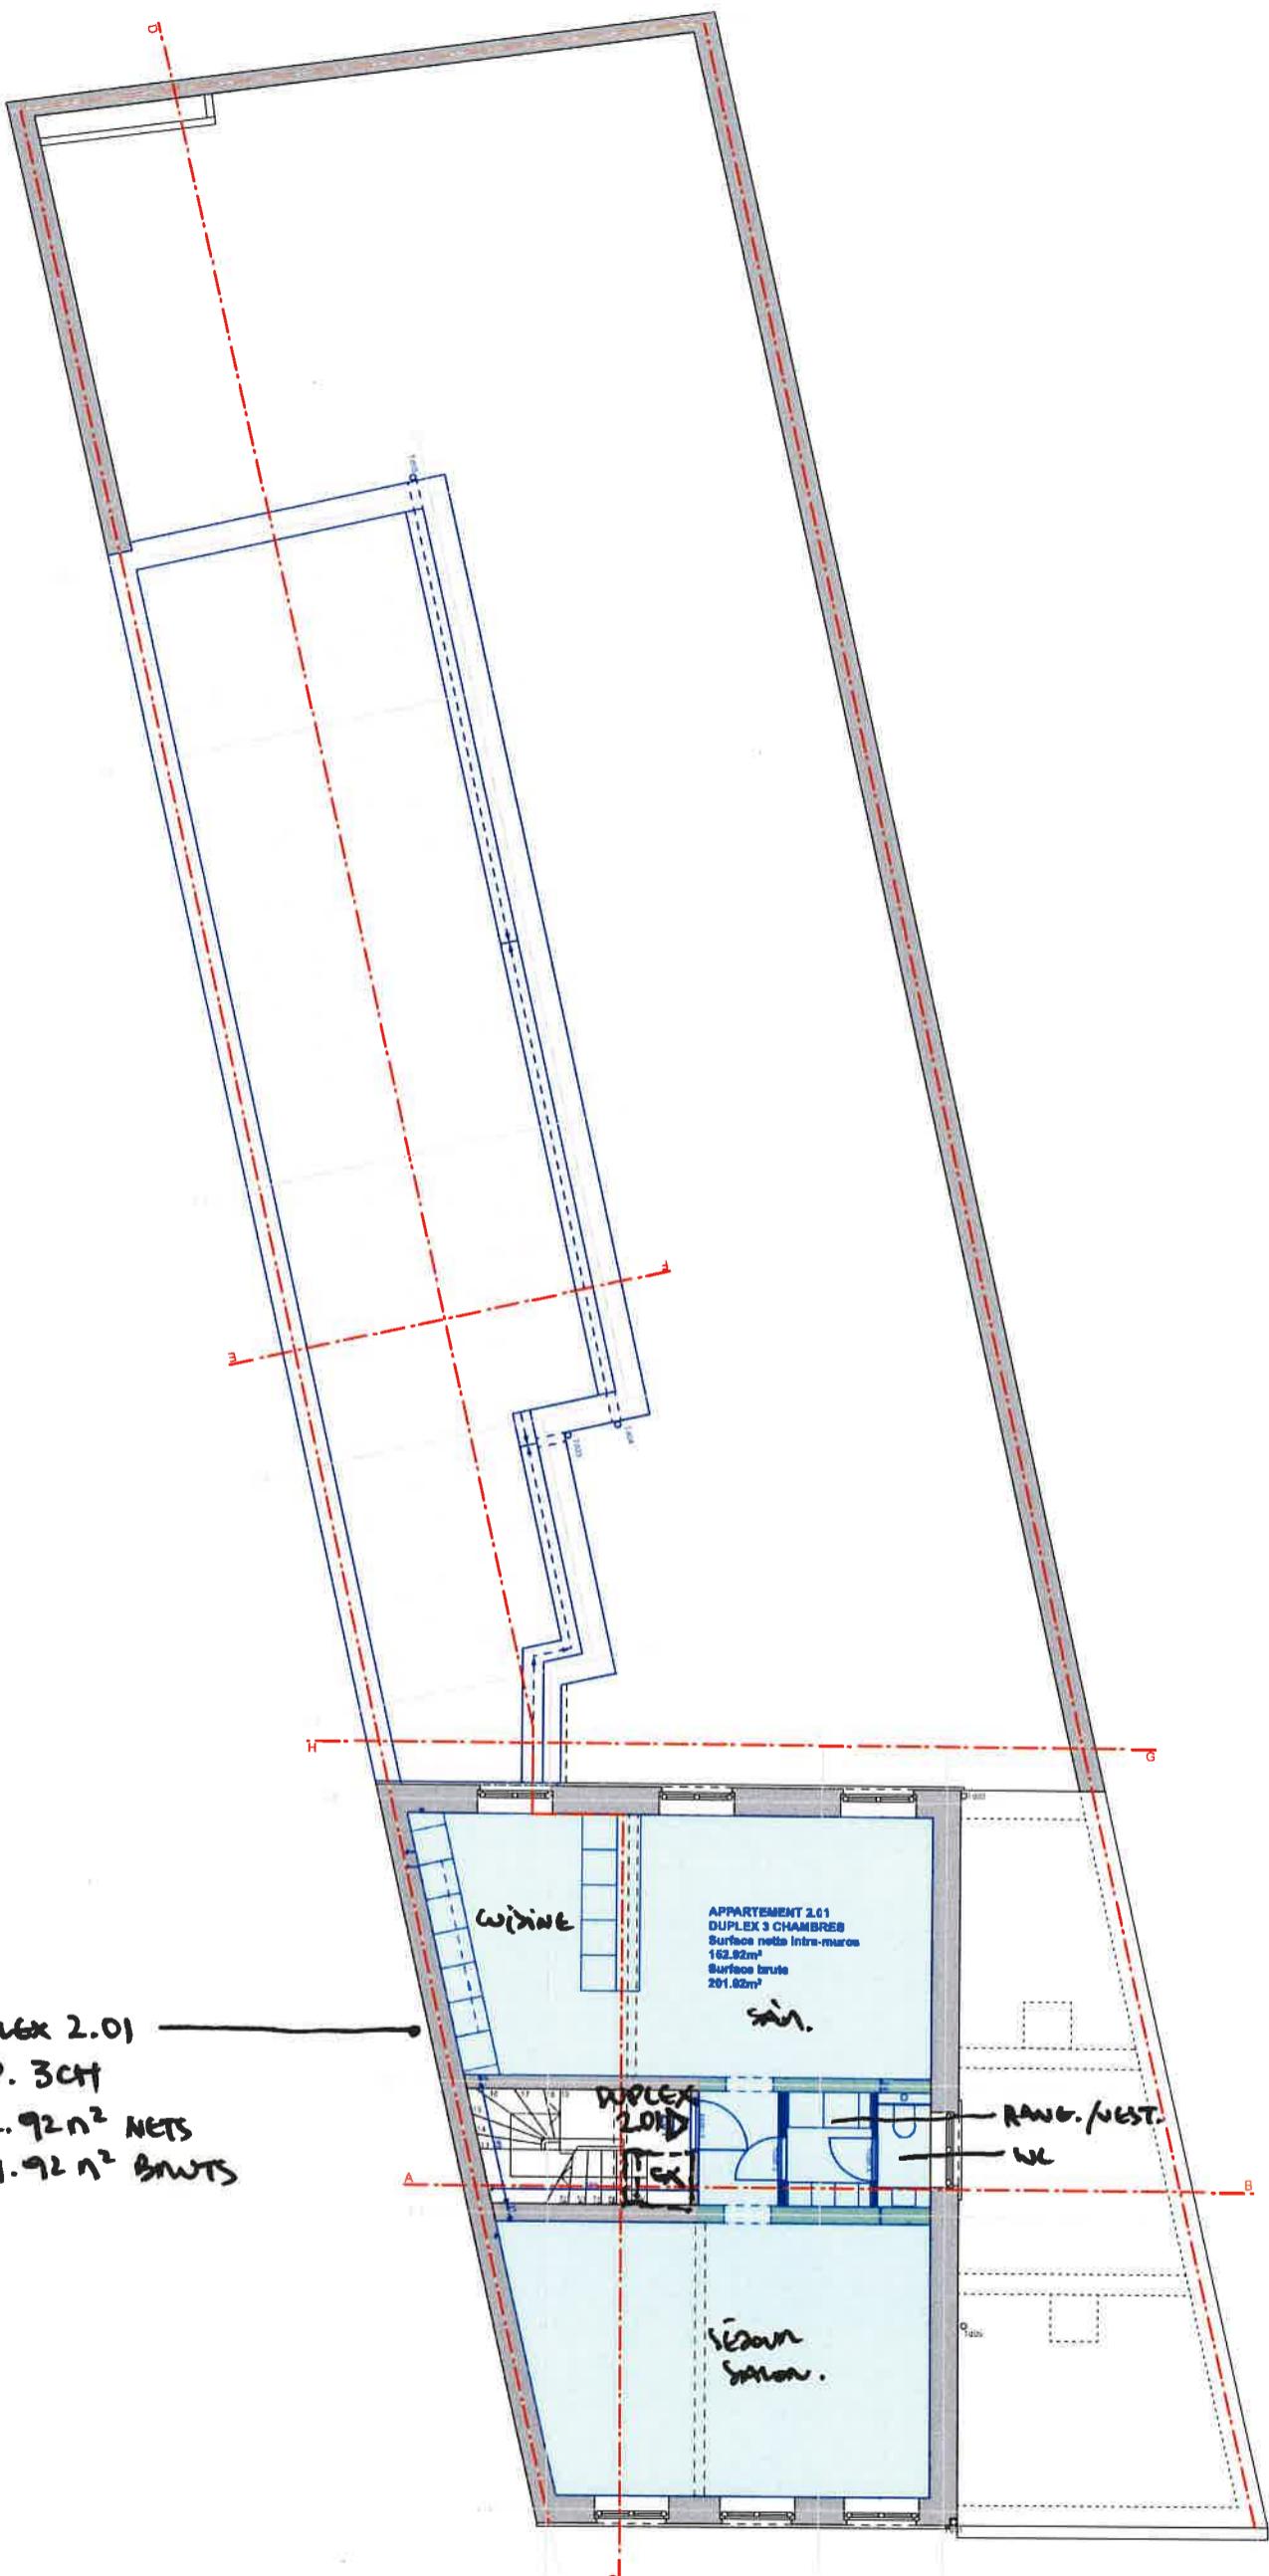

ZIANE

Date: 28/10/2022

Objet :
Complément
2ème étage
Echelle: 1/125
Concerné :

Maitre de l'ouvrage :
Met Name CALLI-CIBIK
Domicile :
Mohammed-Adite
Herdeweg, 9A
B-1602 -VLEZENBERG

Rue d'Amercoeur, 26
B-4020 - LIEGE

Cadastre :

3/4

N° réf :	
Province : LIEGE	
/s réf :	
575-CAL	
A	28/10/2022 Plans modificatifs

575-CAL
Province : LIEGE
Is réf :


Commune :
GRACE-HOLLOGNE
Is réf :

Dossier traité par :
Sc. François-Xavier ZIANE

Sc. François-Xavier ZIANE
Simon BARIN-TURICA

bureau ZIANE

Rue de Rotterdam, 44
B - 4000 LIEGE
044.367.67.07 - 0475.378.752
architectes@ziane.be

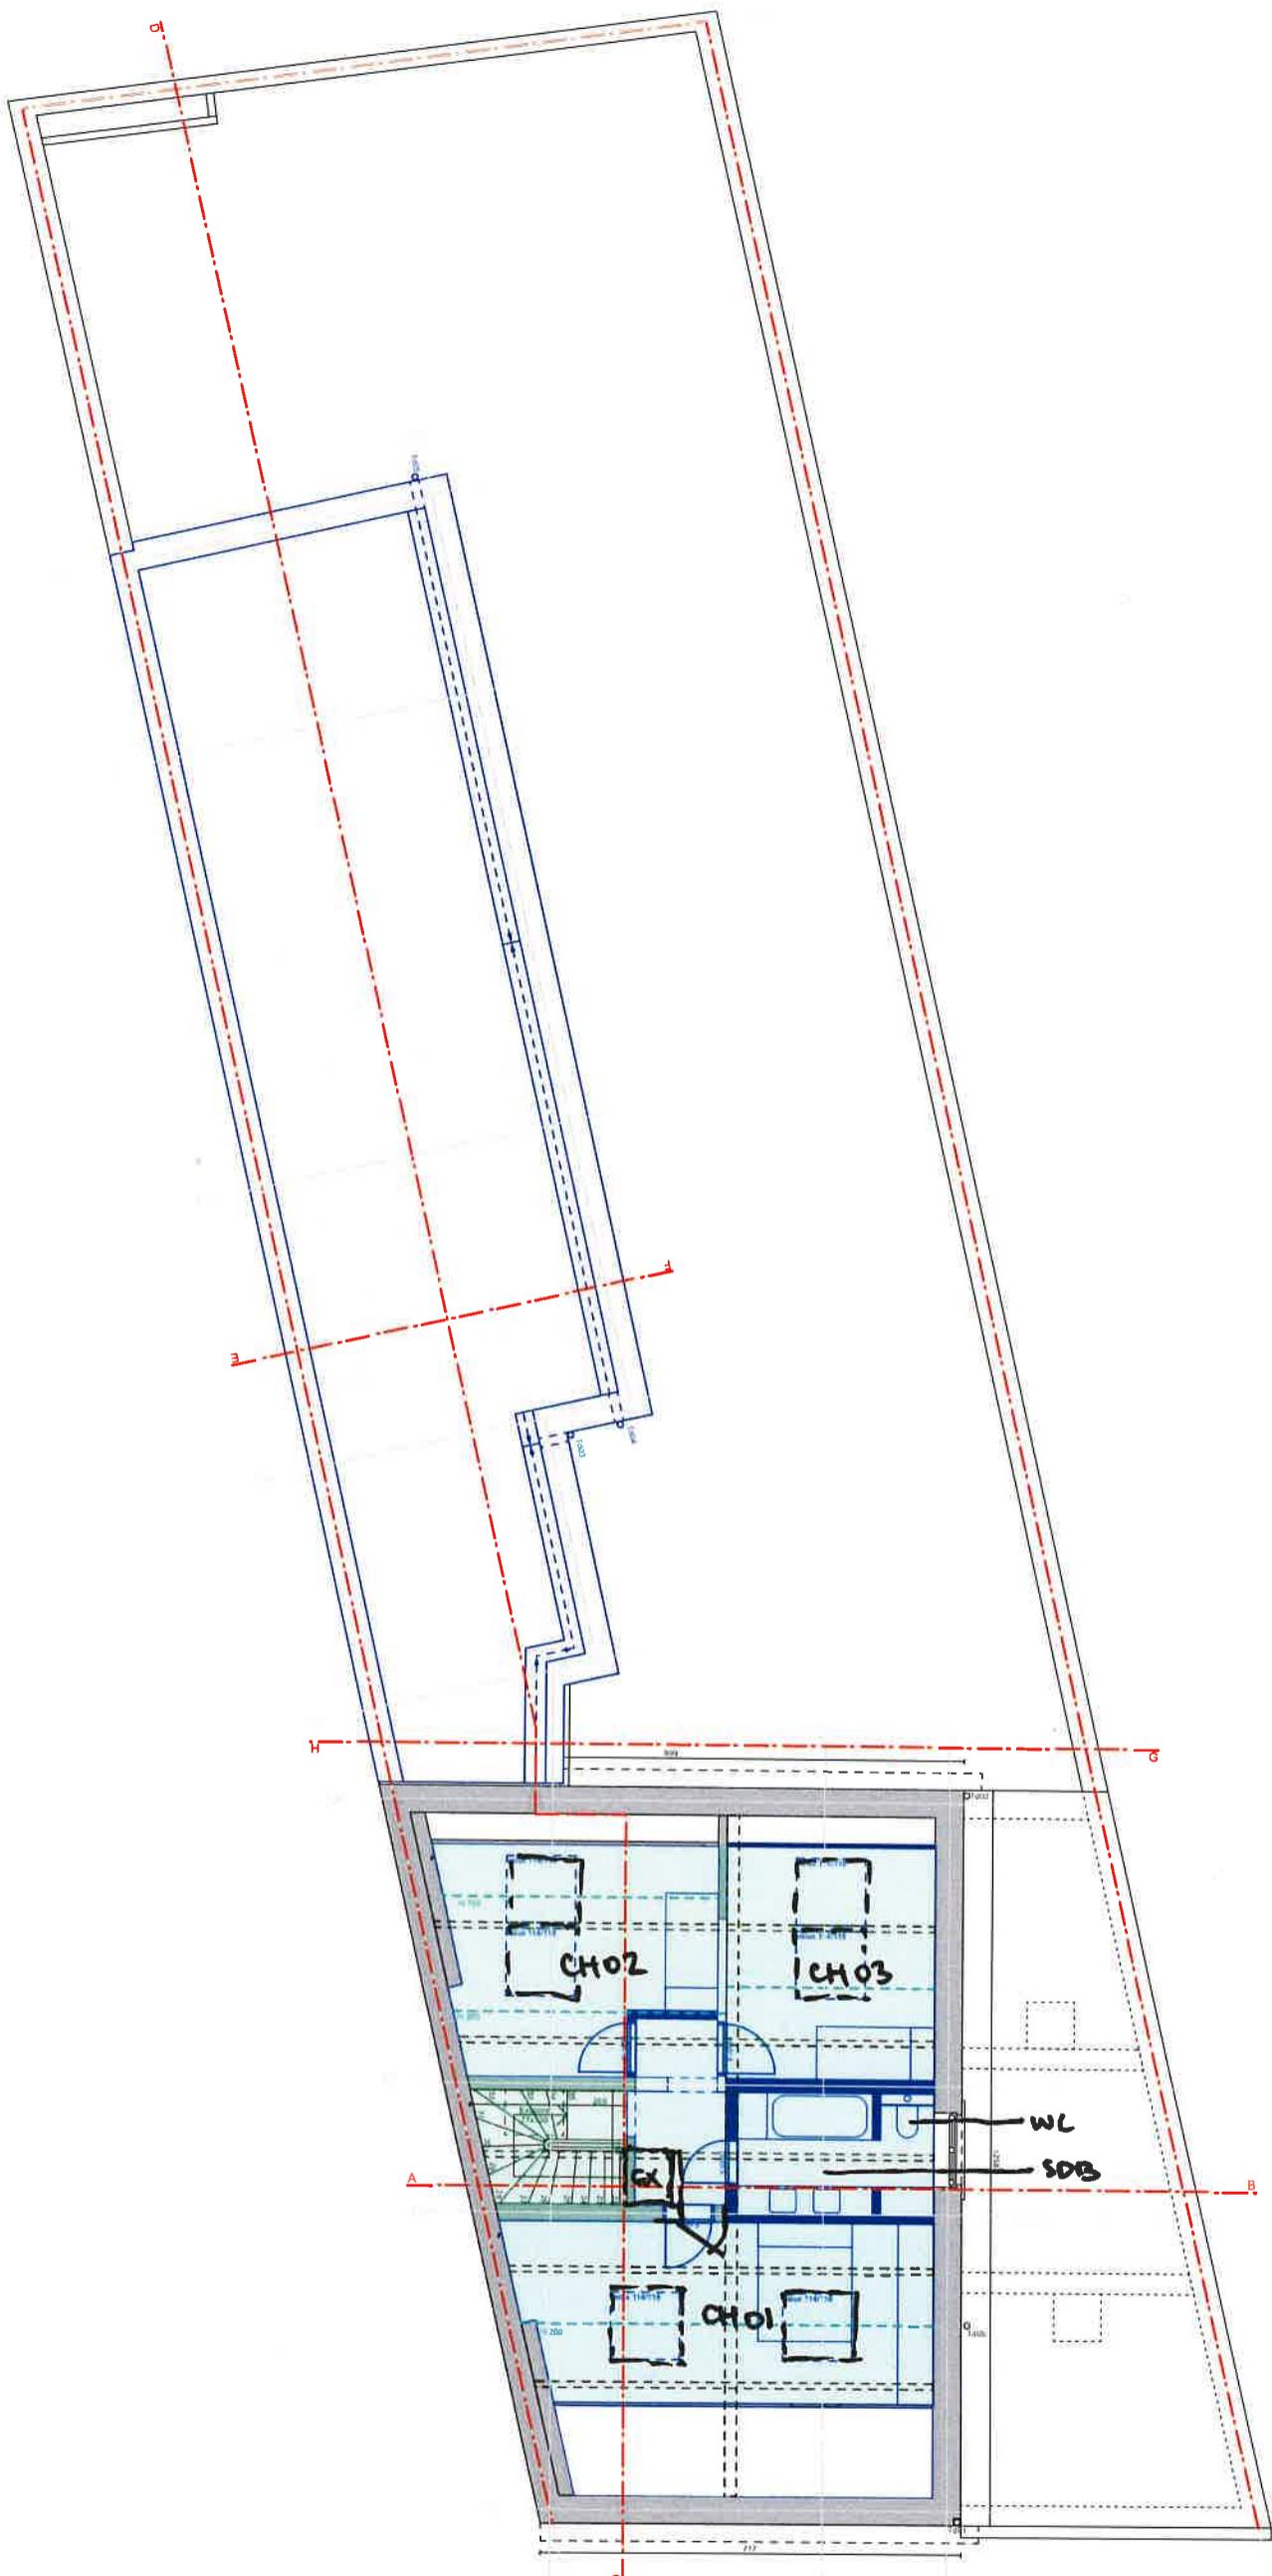

ZIANE

1

Date:

Objet :
Complément
3ème étage
Echelle: 1/125

Réregularisation - Division d'une
maison en 6 logements

B-4020 - LIEGE
Contact :
M. +32 487 422 889

Cadastre :
17° Div.
Sect. B, Parc. 13218

4/4

A 28/10/2022 Plans modificatifs

575-CAL
Province : LIEGE
Vs réf :

Commune :

GRACE-HOLLOGNE
Vs réf :

Dossier traité par :
Sc. François-Xavier ZIANE
Simon BARIN-TURICA

bureau ZIANE

Rue de Rotterdam, 44
B - 4000 LIEGE
04.367.67.07-0475.378.752
architectes@ziane.be