


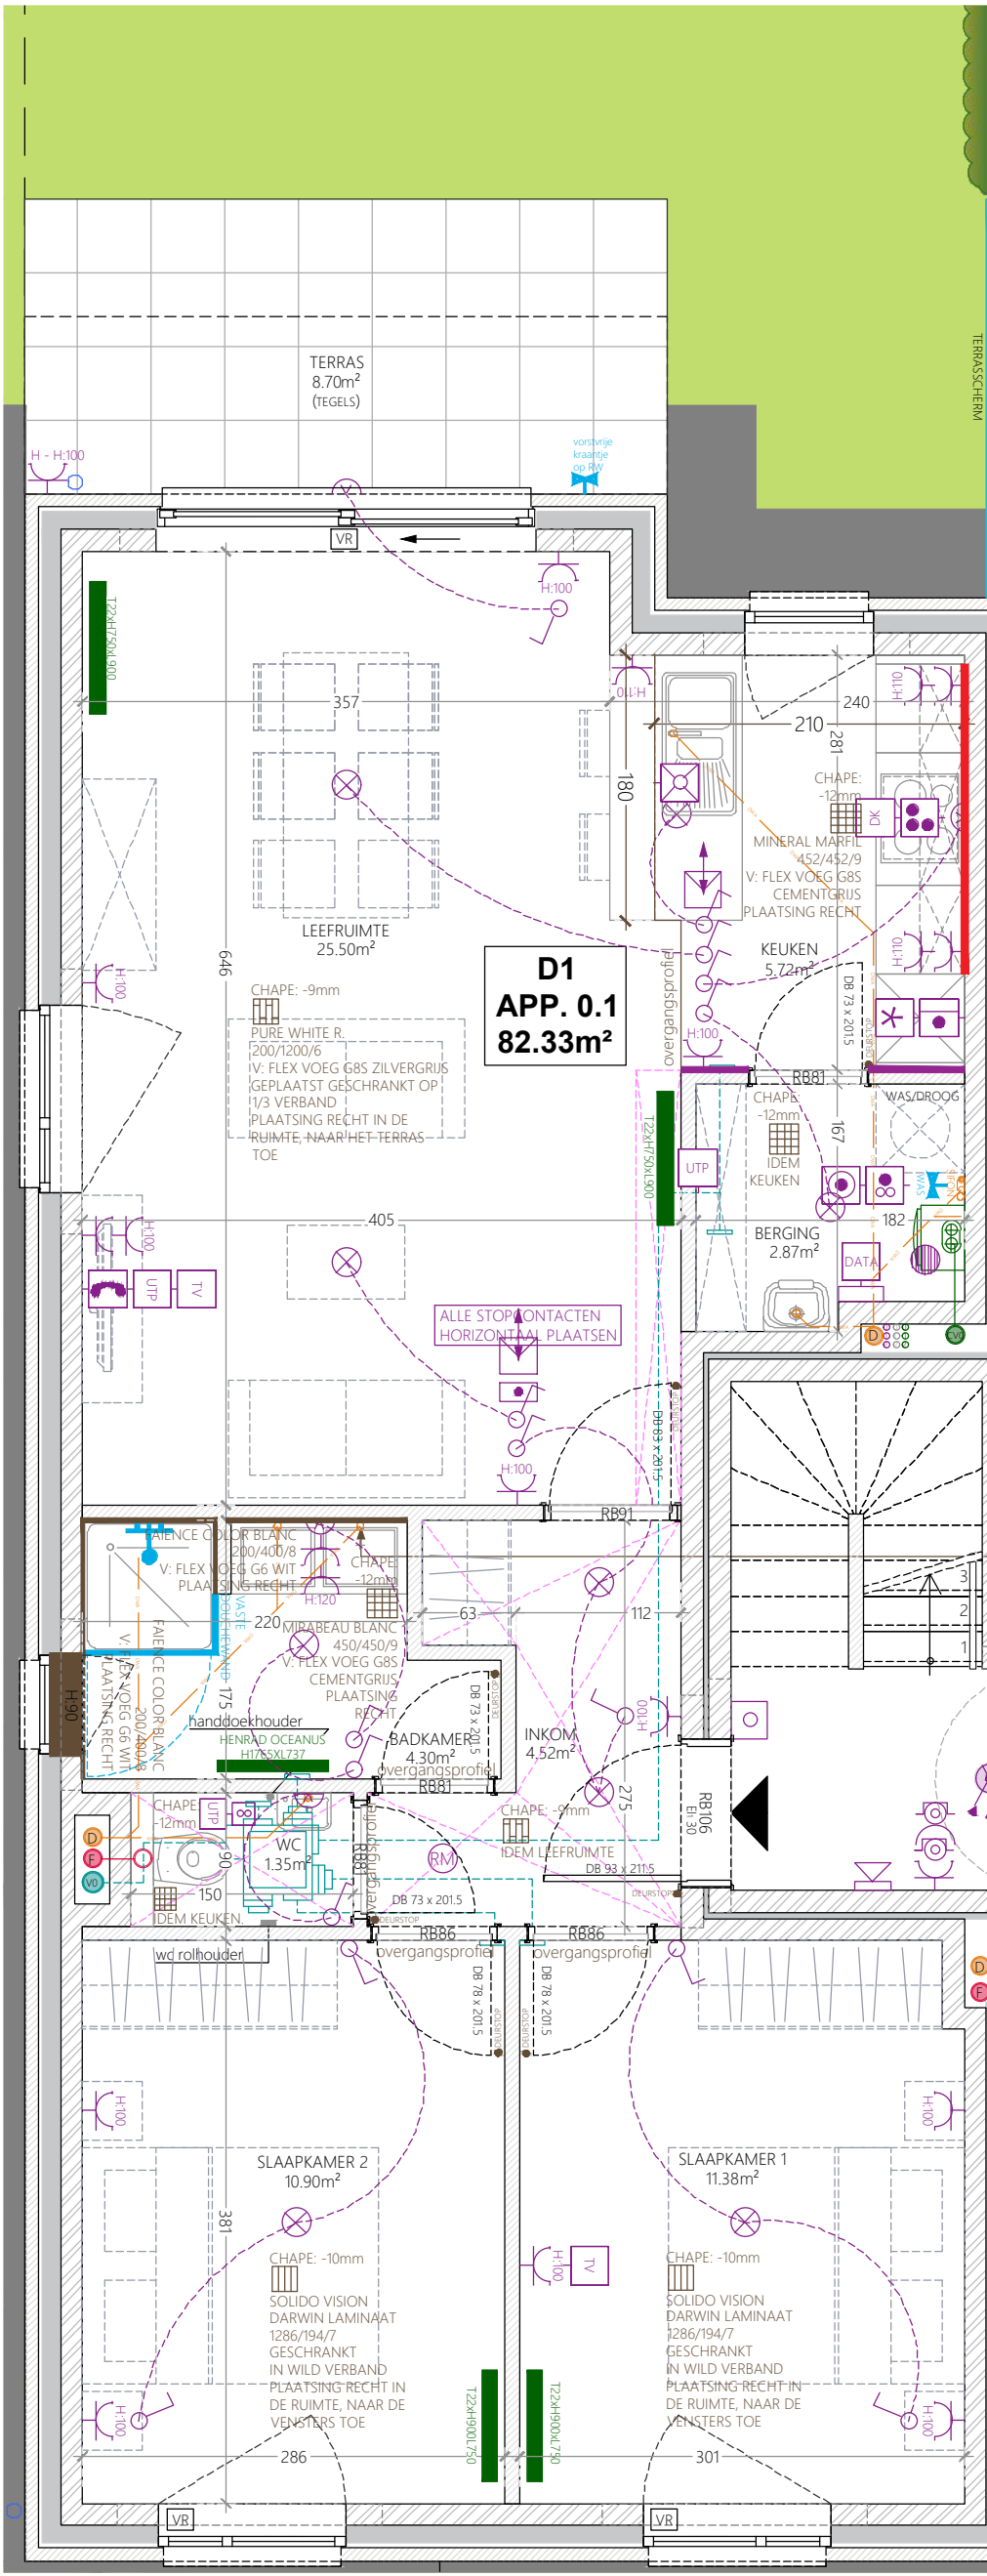

FAIENCE
1106-M106 BRUN
CLAIR COLORVISION
150/150/6
CENTREREN TER
HOOGTE VAN
KOOKVUUR
V:PRB RECTIFLEX
IVOIRE

PLDIVLM Mineral
Marfil Plint 60/452


- LEGENDE ELEKTRICITEIT**
- ZEKERINGSBORD
 - STOPCONTACT
 - STOPCONTACT HOOGTE 110
 - STOPCONTACT BUITEN
 - STOPCONTACT BLIND AFDEKPLAAT
 - KOOKFORNUIS
 - OVEN
 - WASMACHINE
 - DROOGKAST
 - VAATWAS
 - KOELKAST
 - DIEPVRIES
 - DAMPKAP
 - MICROGOLFOVEN
 - TOESTEL ALGEMEEN
 - TV
 - UTP
 - TELEFOON
 - ROUTER DATA
 - CV KETEL
 - LICHTPUNT
 - LICHT/NOODARMATUUR MET INGEBOUWDE BEWEGINGSDETECTOR
 - WANDLICHTPUNT
 - WANDLICHT/NOODARMATUUR MET INGEBOUWDE BEWEGINGSDETECTOR
 - LICHTPUNT LS INBOUW SPOT
 - SCHAKELAAR
 - SCHAKELAAR MET LICHTJE
 - SCHAKELAAR MET AFSTANDSDIMMER
 - DRUKKNOP
 - DRUKKNOP MET LICHTJE
 - BRANDDRUKKNOP
 - ROOKLUIDDRUKKNOP
 - BEWEGINGSDETECTOR
 - MINUTERIE
 - THERMOSTAAT
 - DRUKKNOP BEL
 - DEURBEL
 - ALARM SIRENE
 - VIDEO/PARLOFOON
 - STOPCONTACT VENTILATIEUNIT
 - ROOKMELDER
 - ROOKDETECTOR

- LEGENDE VENTILATIE**
- VENTILATIEBUIJS
 - VENTILATIEROOSTER
 - VENTILATIEAFVOER
 - VENTILATIEUNIT
- LEGENDE VERWARMING**
- RADIATOR
 - CV KETEL
 - AFVOER CV-KETEL
- LEGENDE SANITAIR**
- DOUCHEKOP
 - DOUCHEKRAAN + DOUCHEKOP
 - BADKRAAN
 - DIENTSKRAAN tbv wasmachine
- LEGENDE RIOLERING**
- SIFON t.b.v. WASMACHINE
 - AFVOER WC
 - AFVOER HUISHOUDELIJK AFVALWATER
 - AFVOER WC
 - AFVOER HUISHOUDELIJK AFVALWATER
- LEGENDE DIVERS**
- VERLAAGD PLAFOND
 - VERLUCHTINGSROOSTER, CONFORMITEIT NA TE GAAN MET EPB-VERSLAG
- LEGENDE VLOEREN**
- TEGELS
 - VLOER VISGRAAD VERBAND
 - VLOER GESCHRANKT
 - PARKET
 - LAMINAAT
 - WANDTEGELS / FAIENCE
 - TAFELT (BAD) BETEGELD
- LEGENDE METSELWERK**
- DRAGENDE MUUR
 - BINNENMUUR - NIET DRAGEND
 - BETONNEN WAND / KOLOM

TUSSEN LAVABO EN SPIEGEL:
1 VOLLE TEGEL TE CENTREREN

STOPCONTACTEN PLINTHOOGTE OP 100cm VAN
DE VLOERPAS ipv. 30cm

ALLE STOPCONTACTEN HORIZONTAAL
PLAATSEN

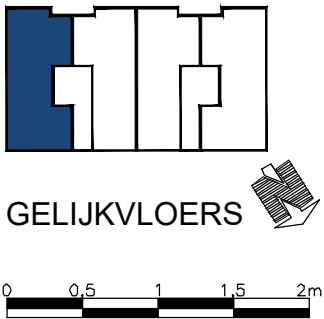

INDEX	DATUM	OMSCHRIJVING	nummer :	plan :	schaal :
H	04/11/2019	aanpassingen vloeren	PI024 BLOK D1-DEGAS	D1.0.1	1/50
F	12/11/2019	aanpassing notities 12/11/2019	Voor akkoord uitvoering RUWBOUW:	klant :	
F	08/10/2019	zonder afkasting berging	Handtekening klant :	C.R.I	
G	18/10/2019	aanpassing vloeren	Voor akkoord uitvoering AFWERKING:		
			Handtekening klant :		