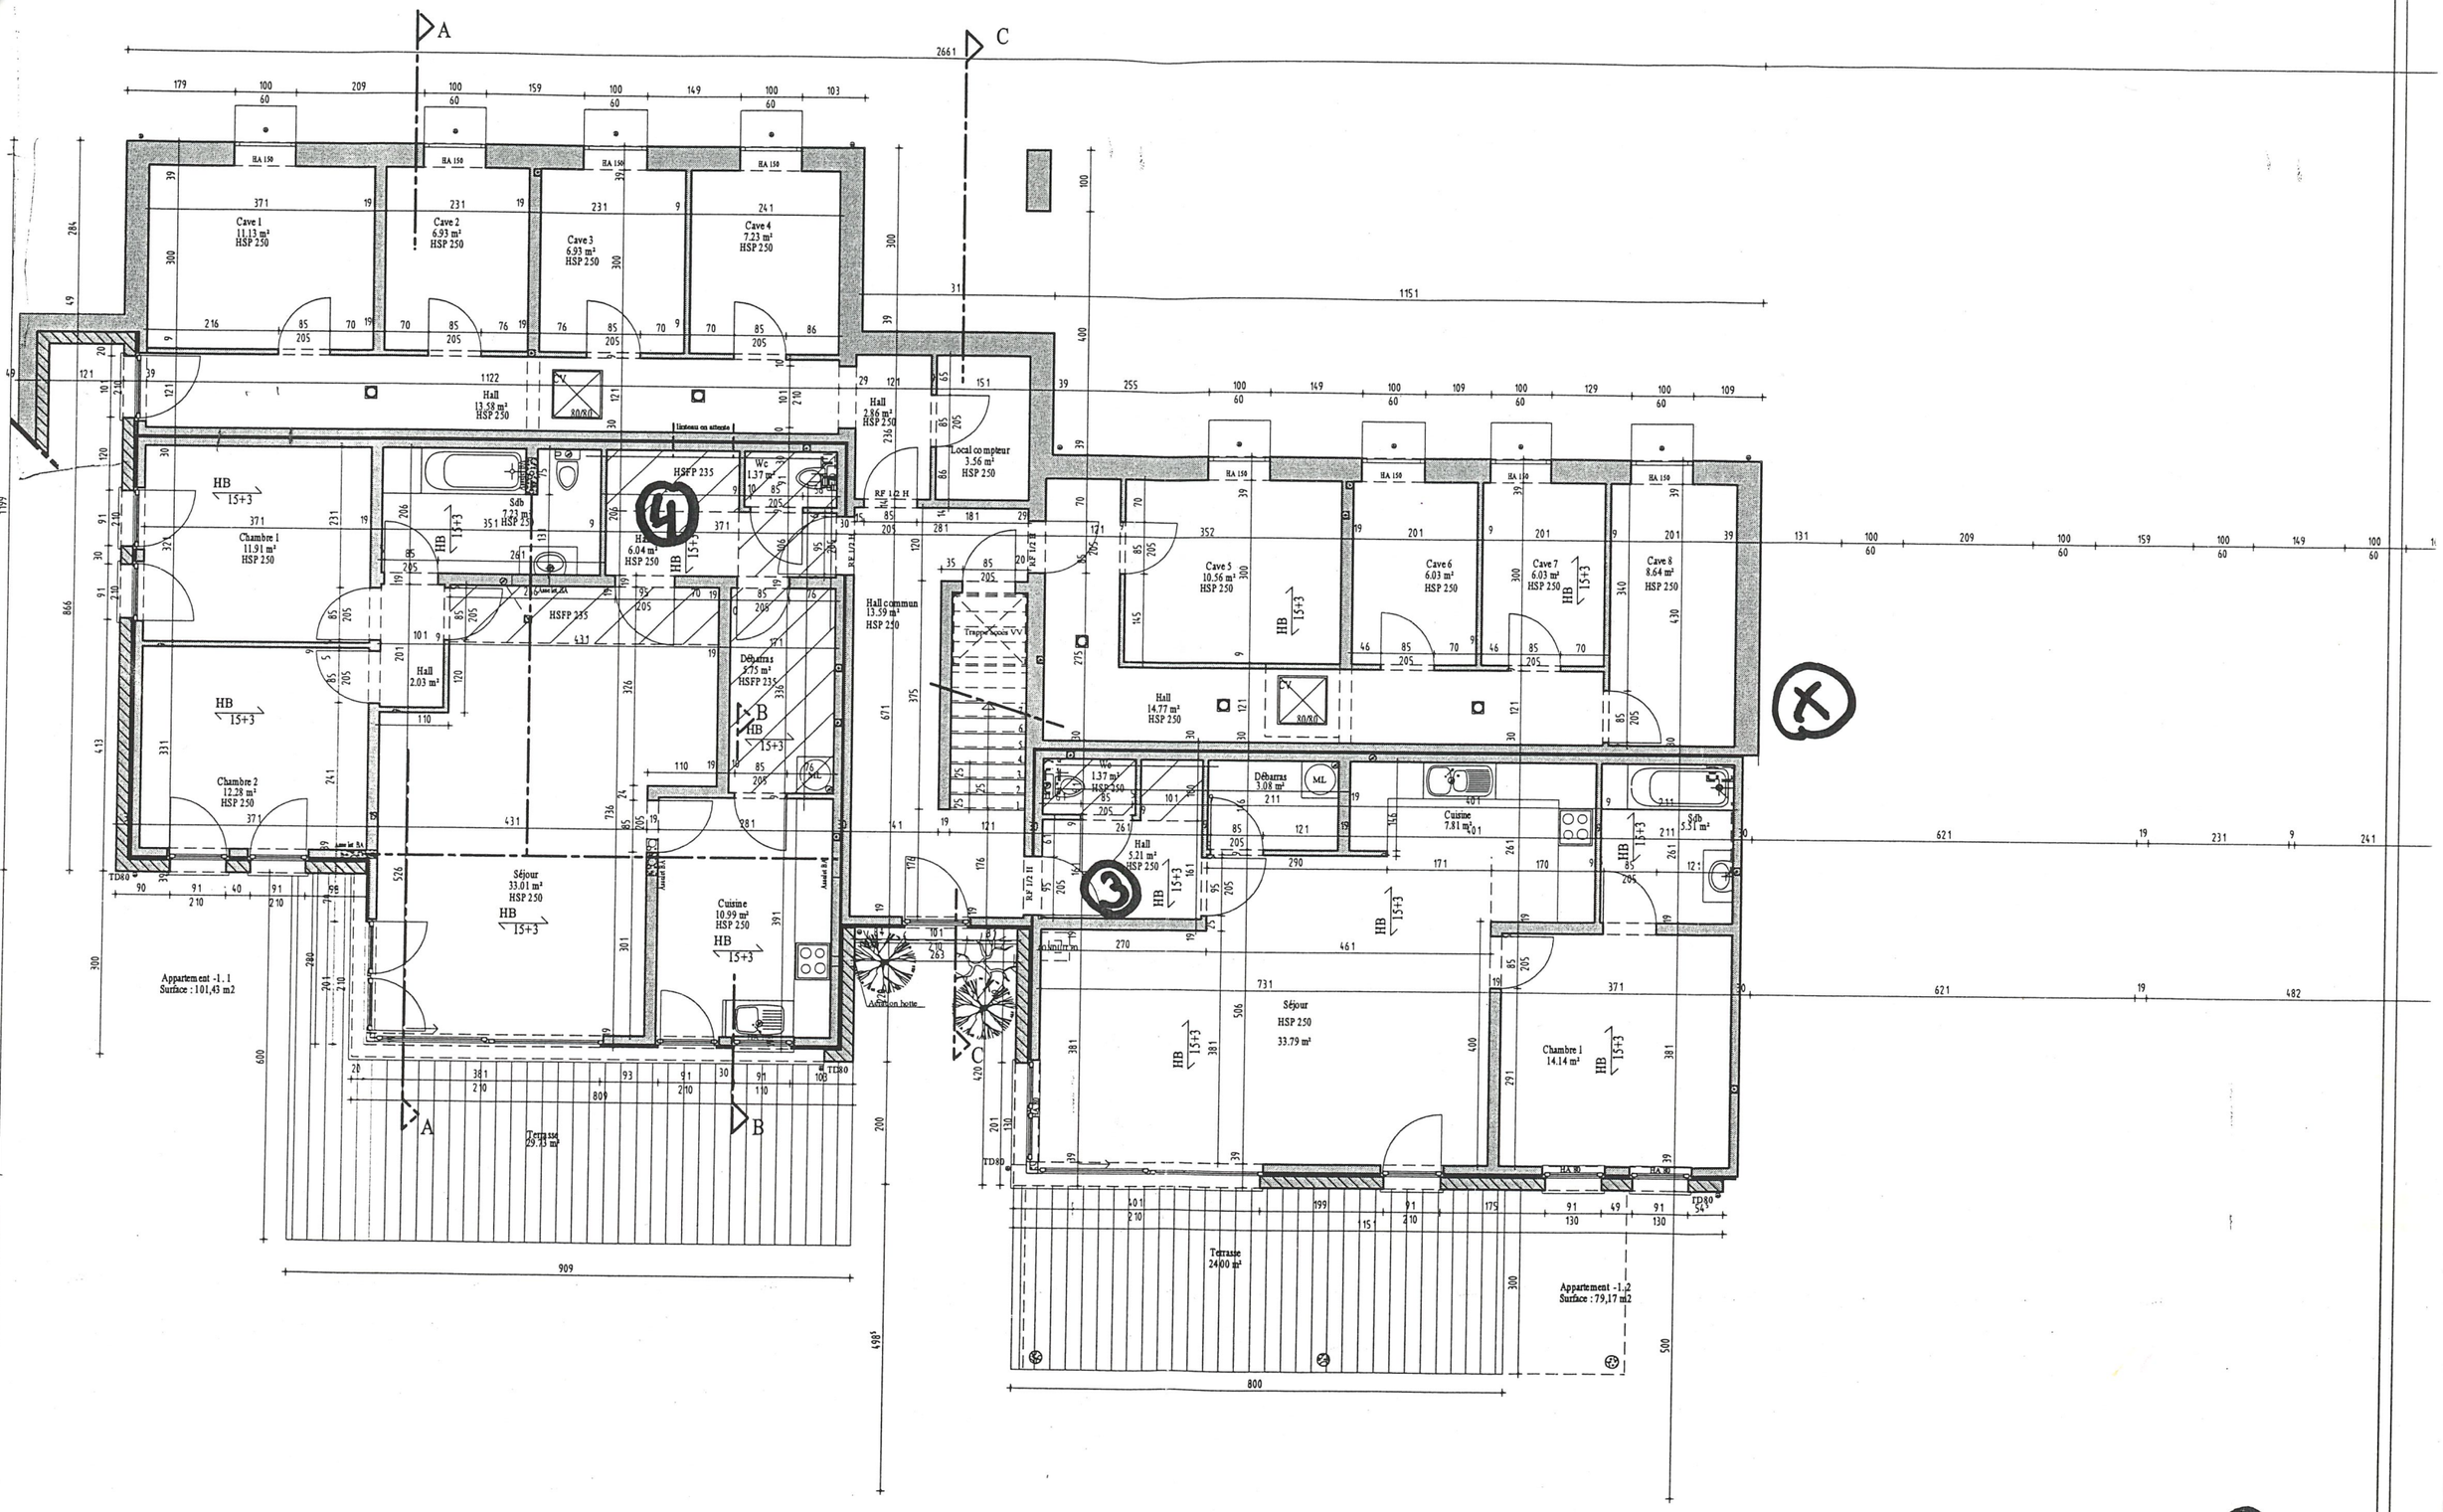

Bureau d'architecture BAJ scrl - rue de la Gare n–14 à 4960 Malmedy - Tél. 080/330.759 - Fax. 080/448.038 - E-Mail : baj@skynet.be

BAJ

GAZON - SCHOONBROOD - Projet E:1/100 - Bloc 1 - sous - sol - PU modif A