



VINÇOTTE vzw
Erkend controleorganisme | Externe dienst voor technische controles op de werkplaats
Maatschappelijke zetel : Jan Olieslagerslaan 35 • 1800 Vilvoorde • België
BTW BE 0402.726.875 • RPR Brussel • BNP Paribas Fortis: BE25 2100 4144 1482 • BIC : GEBABEBB
Bollebergen 2a bus 12 • 9052 Gent • België • tel: +32 9 244 77 11 • gent@vincotte.be

· **Onze referenties**

Verslag nr : GEN/15/30649311/00/NL
Contract Ref. : /0

· **Uw referenties**

Ref.: /

Pieter De Vos

Frederik de Merodeplein 2
B-2600 Berchem
België

INHOUDSOPGAVE

- Ctc: De Vos Pieter 0485 44 50 81
- 30649311
- EPC30649311

CLT/30649311/000/00

WRK/30649311/000/00

WRK/30649311/001/00

**VINÇOTTE vzw**

Erkend controleorganisme | Externe dienst voor technische controles op de werkplaats
Maatschappelijke zetel: Jan Olieslagerslaan 35 • 1800 Vilvoorde • België
BTW BE 0402.726.875 • RPR Brussel • BNP Paribas Fortis: BE25 2100 4144 1482 • BIC: GEBABEBB
Bollebergen 2a bus 12 • 9052 Gent • België • tel: +32 9 244 77 11 • gent@vincotte.be

Contactpersoon: JAN ROSSCHAERT, Heffen en Hysen

- Onze gegevens
Verslag nr.: GEN / 15 / 30649311 / 00 / NL / 000
Klantref.: OTCGEN
Contractref.: /

- Uw gegevens
Ref.: /

Pieter De Vos

Frederik de Merodeplein, 2/3
2600 Berchem
België

- Interventiegegevens
Plaats: Pieter De Vos - Frederik de Merodeplein 2, 2600 Berchem
Datum:
Uitgevoerd door: MARC TONNET (3932)

PROCES-VERBAAL VAN GELIJKVORMIGHEIDSONDERZOEK EN/OF CONTROLEBEZOEK VAN EEN ELEKTRISCHE LAAGSPANNINGSINSTALLATIE

INSTALLATIE

Naam: Voornaam:
Adres: Frederik de Merodeplein, 2/3 Post nr.: 2600 Stad: Berchem
Tel:

- **Eigenaar of beheerder**

idem

- **Plaats type**

Woonenheid

BASIS VAN HET ONDERZOEK

- Reglement: Algemeen Reglement op de Elektrische Installaties (AREI)
- Art 271: controle
- Art 86
- Art 271 bis

BESLUIT

- De bestaande installatie voldoet aan het Algemeen Reglement op de Elektrische Installaties (AREI).
- De differentieelstroominrichting was niet verzegeld.
- De installatie dient opnieuw gecontroleerd te worden vóór 13/03/2044. (*)

(*) De werken, nodig om de inbreuken te doen verdwijnen die opgemerkt werden tijdens het controlebezoek, moeten zonder vertraging uitgevoerd worden en alle maatregelen moeten getroffen worden opdat de in overtreding zijnde installatie, indien ze in dienst blijft, geen gevaar vormt voor personen of goederen. Indien bij het nieuw controlebezoek, na max. 1 jaar, de overtredingen niet verdwenen zijn moet het erkend organisme een kopie van het proces-verbaal van het controlebezoek overmaken aan de Algemene Directie Energie die belast is met het hoog toezicht.

Dit proces-verbaal dient bewaard te worden in het dossier van de elektrische installatie en dit dossier dient elke aangebrachte wijziging te vermelden. De Federale overheidsdienst economie dient bij ieder ongeval, rechtstreeks of onrechtstreeks te wijten aan elektriciteit waarbij personen betrokken zijn, ingelicht te worden. De controle heeft enkel betrekking op de zichtbare en toegankelijke delen van de installatie.

Ing. J. Windey
Directeur Generaal



INHOUD VAN HET ONDERZOEK

- Visuele controles

- Beschermingsmaatregelen tegen elektrische schokken bij rechtstreekse aanraking.
- Beschermingsmaatregelen tegen elektrische schokken bij onrechtstreekse aanraking.
- Staat (vasthechtingen, beschadiging,...) van het vast geïnstalleerd elektrische materieel.
- Vast of vast opgesteld materieel dat gevaar kan opleveren voor personen en goederen.
- Verplaatsbaar materieel dat gevaar kan opleveren voor personen en goederen.
- Overeenstemming tussen de geïnstalleerde beschermingsinrichtingen tegen overstroom en de doorsneden van de respectievelijke stroombanen die ze beschermen.
- Uitvoering van de elektrische installatie overeenkomstig de schema's.
- Continuïteit van de equipotentiale verbindingen (hoofd- en bijkomende) en van de beschermingsgeleiders.

- Metingen - testen

- Spreidingsweerstand van de aardingsweerstand: 12.75 Ohm.
- Algemeen isolatieniveau: >0.5 MOhm.
- Werking van de differentieelstroominrichtingen via de eigen testinrichting.
- Foutlussen en de juiste aansluiting van de differentieelstroominrichtingen via de opwekking van een foutstroom.

ALGEMENE GEGEVENS ELEKTRISCHE INSTALLATIE

- Gegevens van de verdeler

EAN:	541448820039048811
kWh meter nr.:	56206780
Meterstand dag:	43082.3
Meterstand nacht:	23515.1
Bescherming aansluiting:	63 A

- Gegevens van de installatie

Installatie ontworpen voor een nominale spanning van:	230 V
Maximale nominale stroom:	63 A
Voedingsleiding hoofdbord - type:	EXVB
Voedingsleiding hoofdbord - sectie:	4X10 mm²
Type aardelektrode:	pen / baar

- Beschrijving van de installatie

Algemene differentieelstroominrichting:	63A/300mA
Aantal borden:	2
Aantal eindstroombanen:	15
Bord(en):	Aanwezig
Situatieschema('s):	Aanwezig
Eëndraadsschema('s):	Aanwezig

INBREUKEN - OPMERKINGEN


- Nieuwe installatie



- Bestaande installatie

R -O-F	Nihil
--------	-------

ANDERE BIJLAGE(N)

15001

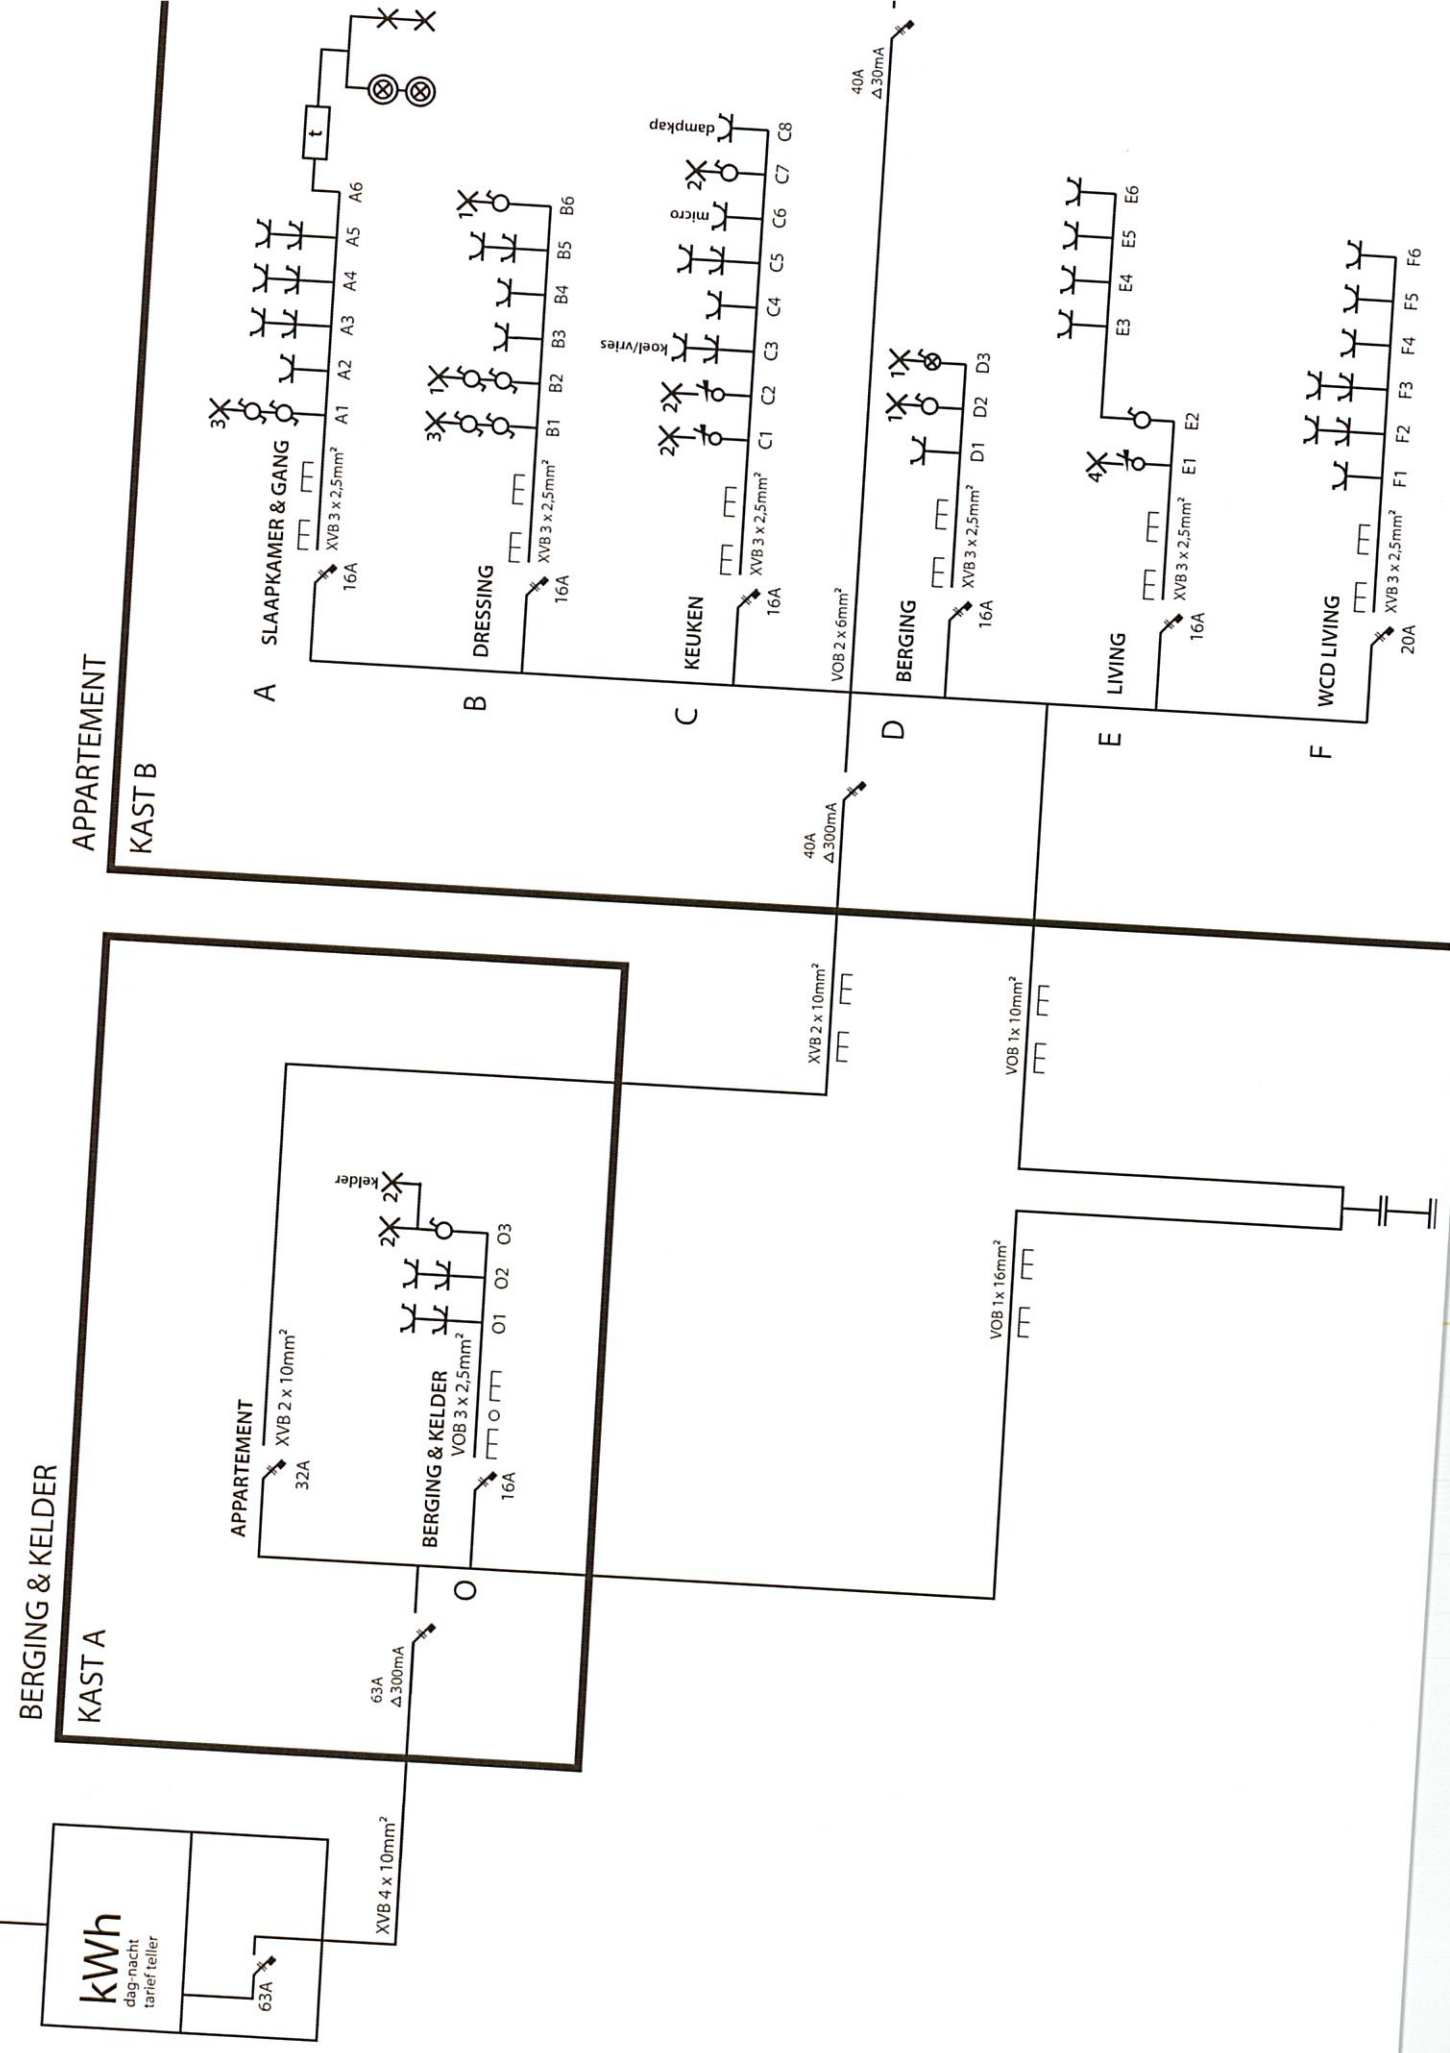


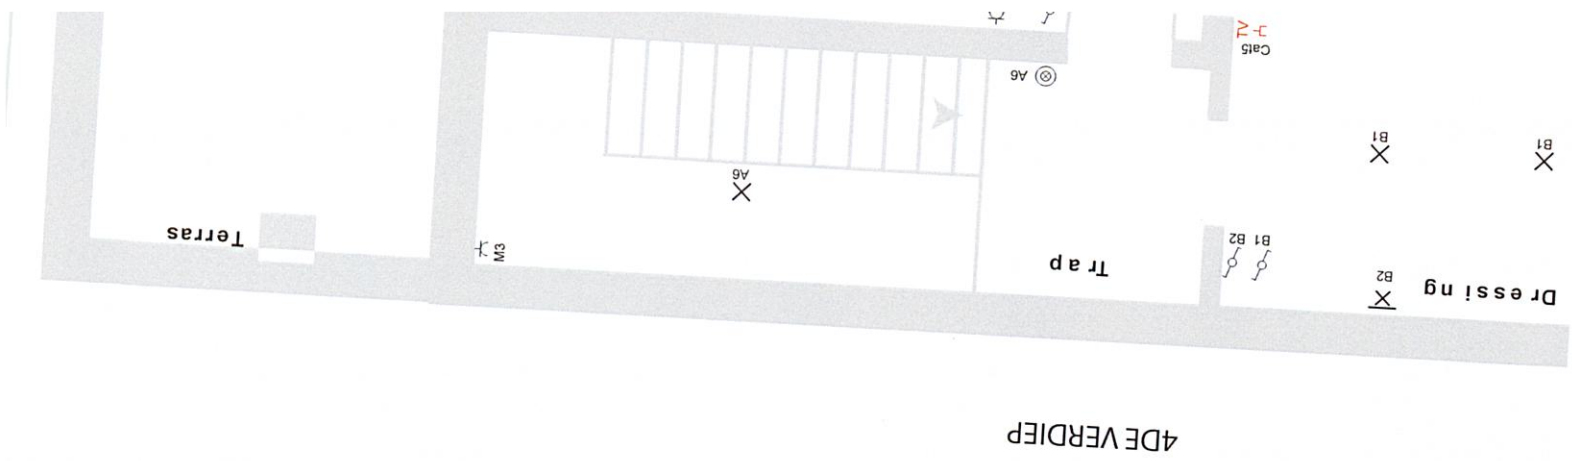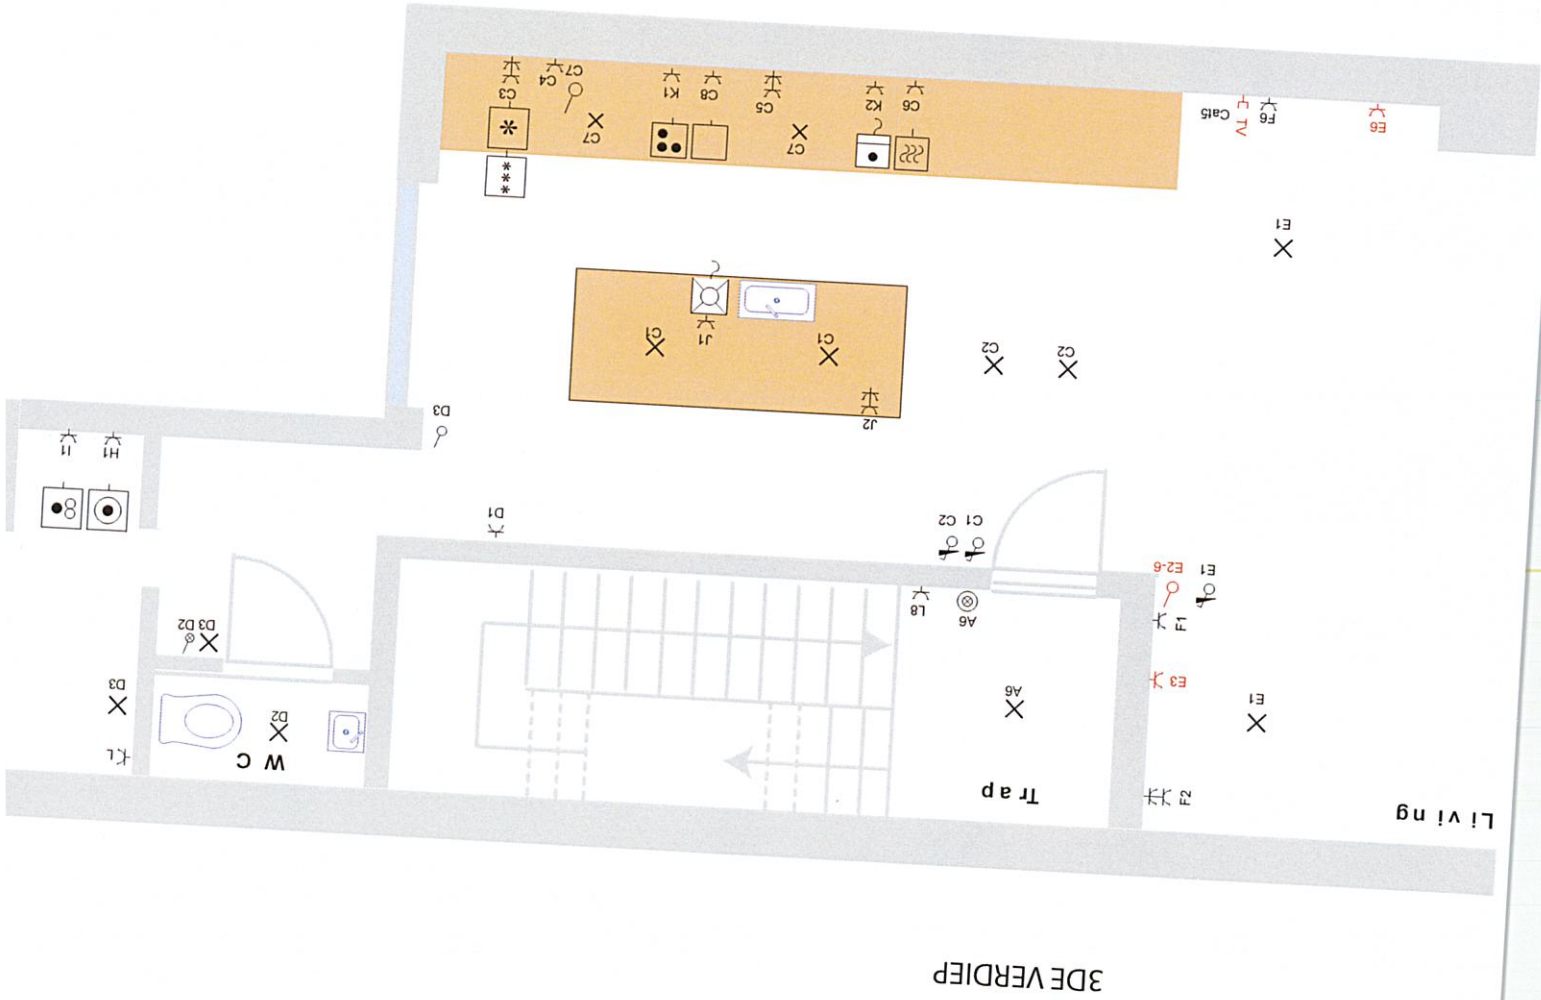

300mA	A 16A Stopcontacten Licht	B 16A Stopcontacten Licht	C 16A Stopcontacten Licht	D 16A Stopcontacten Licht	E 16A Stopcontacten Licht	F 20A Stopcontacten
	Slaapkamer Hall	Dressing	Keuken	Berging Keuken WC Wasplaats	Living	Living

30mA	G 16A	H 20A stopcontacten	I 20A stopcontacten	J 20A stopcontacten	K 32A stopcontacten	L 20A Stopcontact
	Badkamer	Wasmachine	Droogkast	Vaatwas Kookeiland	Kookplaat Oven	CV ketel

M 20A stopcontact	trappen automaat
	Terras

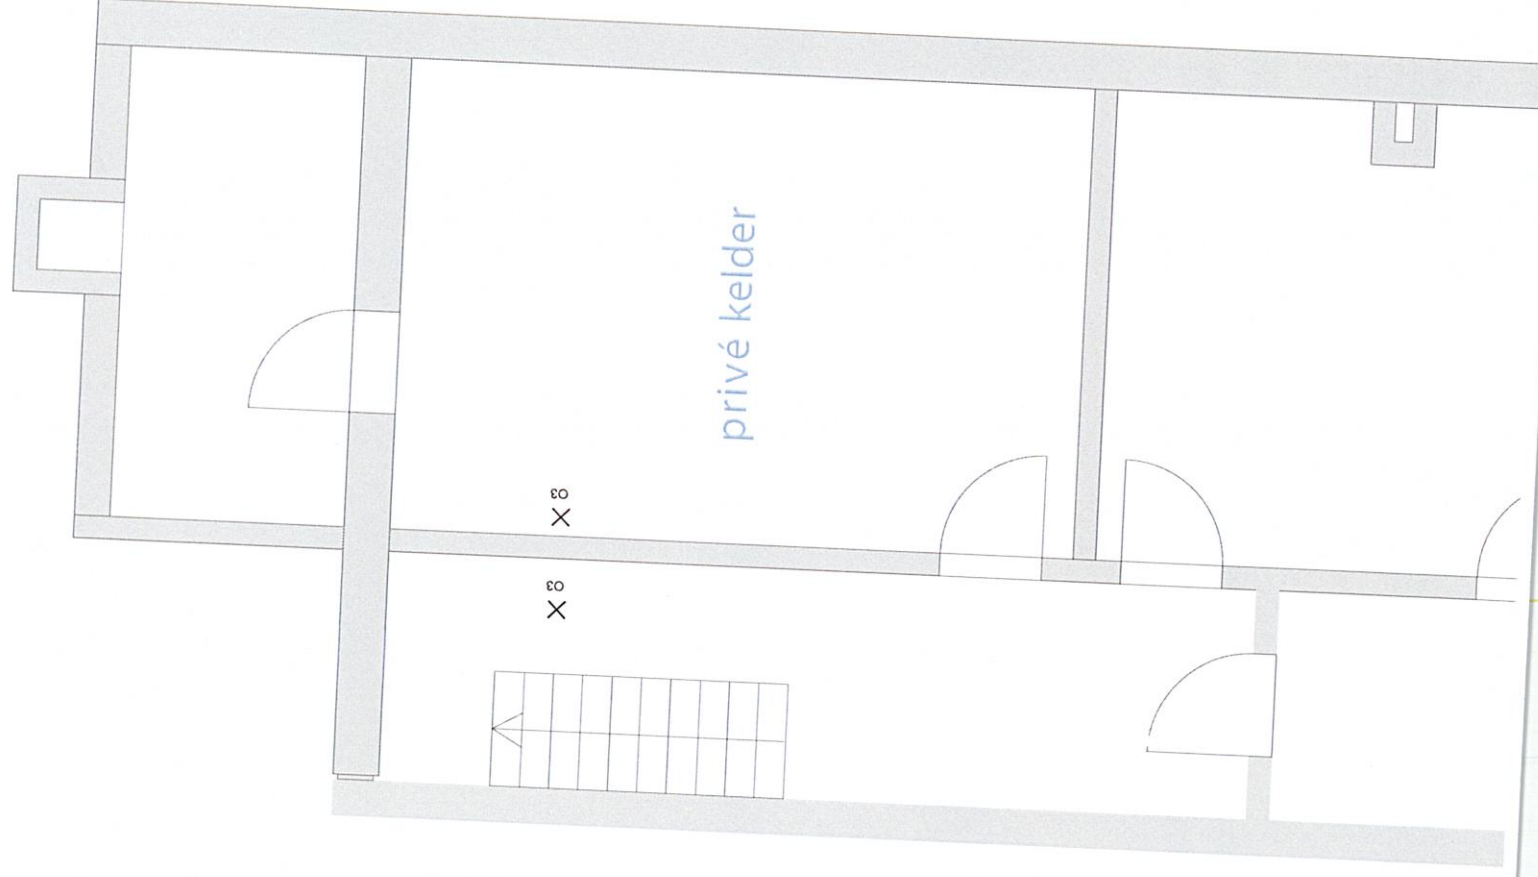


KELDER VERDIEP

privé kelder

X

X

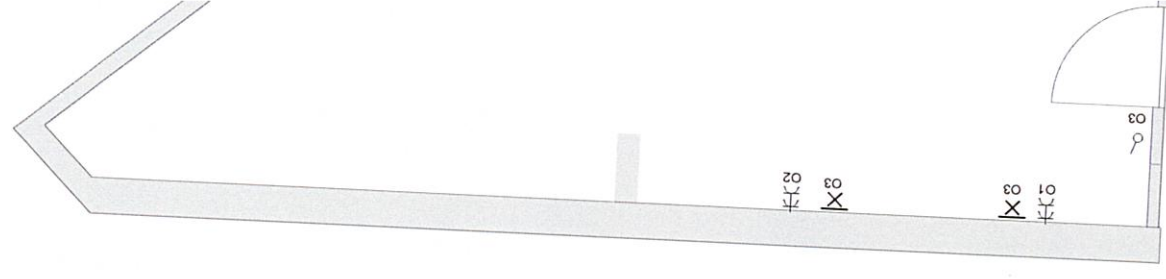

BEGANE GROND

X

X

X

X