



Rez-de-chaussée

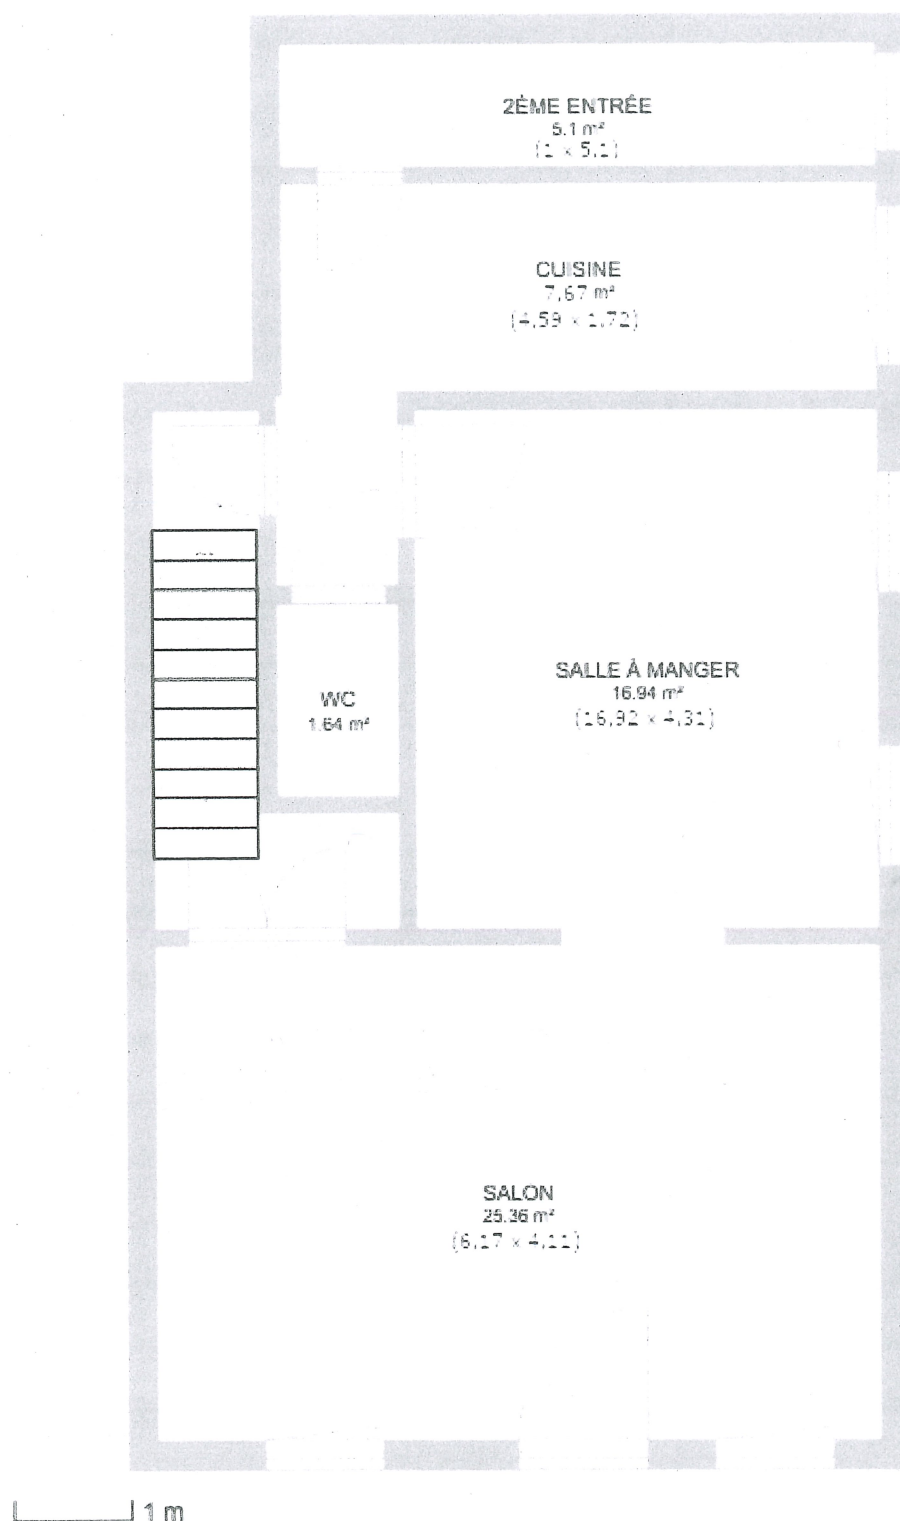


Ce plan est fourni en l'état sans garantie d'aucune sorte. Nous n'accordons aucune garantie, y compris, sans s'y limiter, des garanties quant à la qualité et à la précision des dimensions.

1^{er} étage

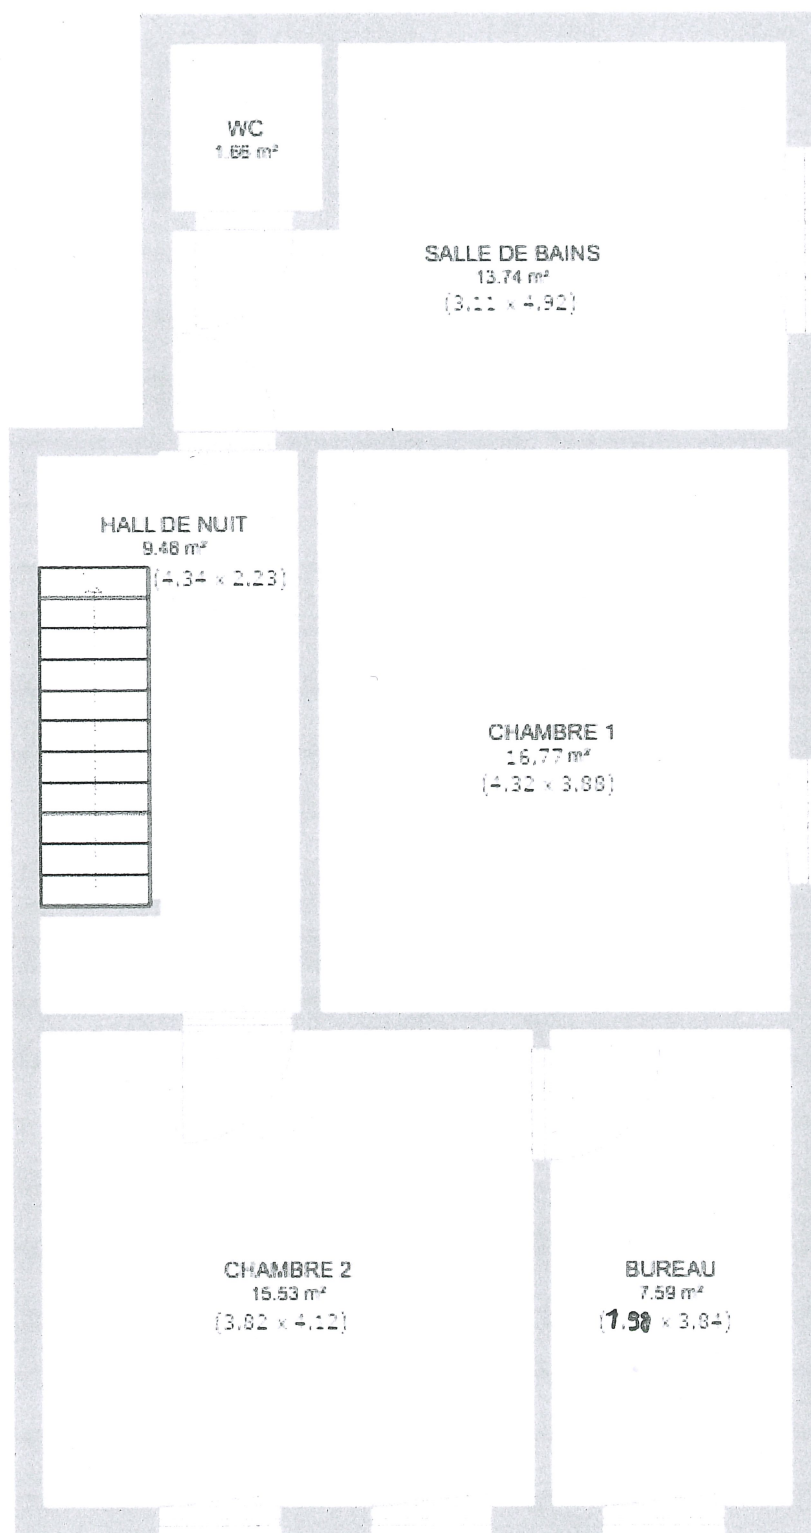

Ce plan est fourni en l'état sans garantie d'aucune sorte. Nous n'accordons aucune garantie, y compris, sans s'y limiter, des garanties quant à la qualité et à la précision des dimensions.

2^e étage

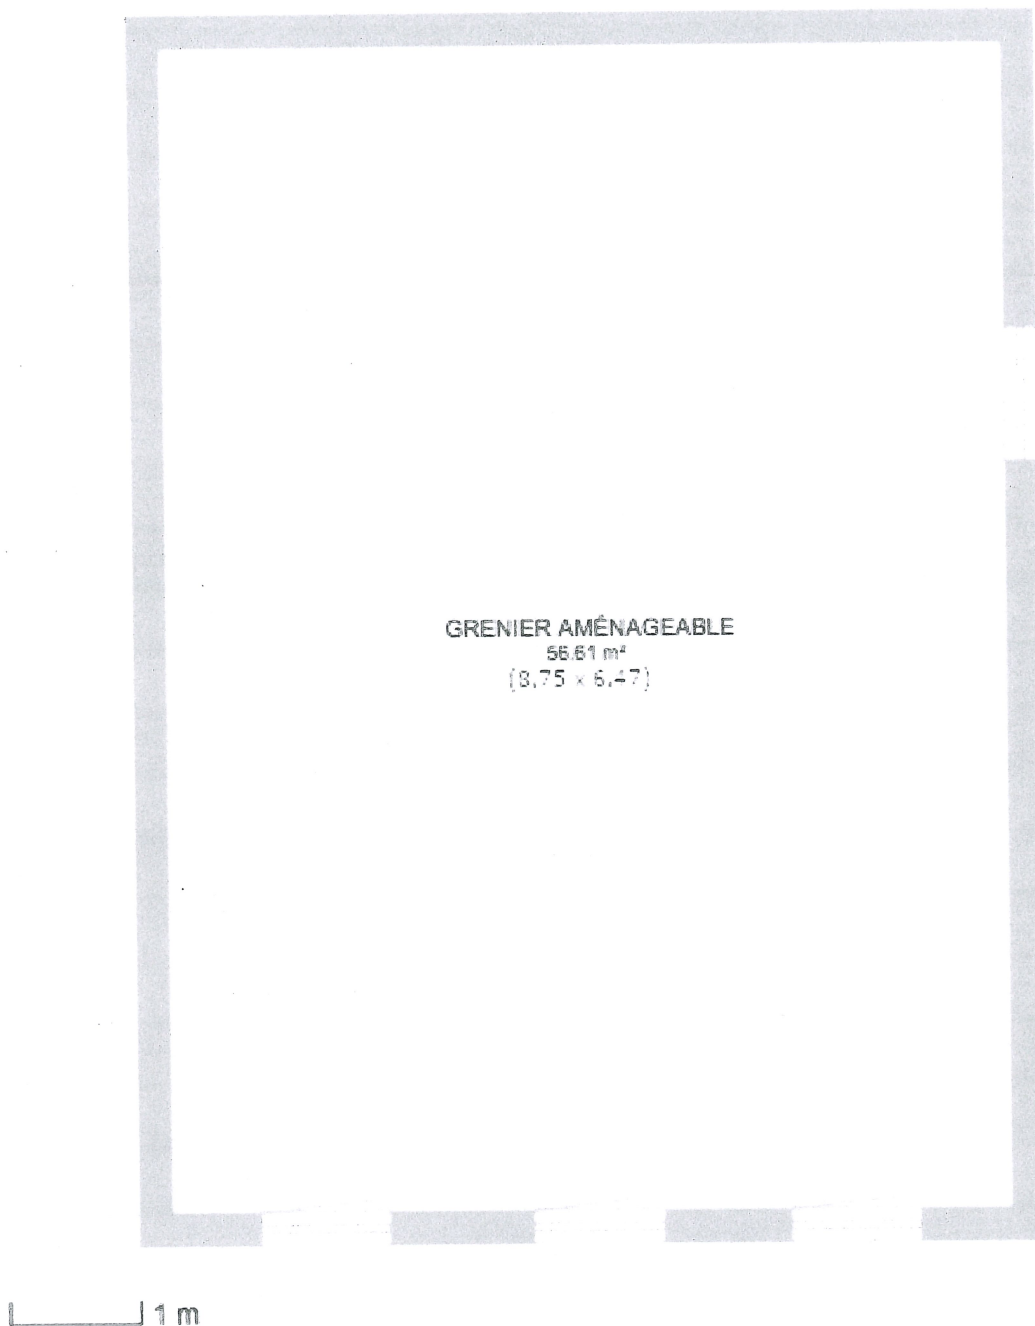

Ce plan est fourni en l'état sans garantie d'aucune sorte. Nous n'accordons aucune garantie, y compris, sans s'y limiter, des garanties quant à la qualité et à la précision des dimensions.