

KEURINGSORGANISME
IBAN:
http://www.inspectbelgium.be
Opdracht: 57830
Klant / Bedrijf: PROFIS BV
ID Extern:

INSPECT BELGIUM asbl/vzw
BTW BE0647601296
Chaussée de Tirlemont, 5
Klantnr.: 00067529
Adres: , 3360 BIERBEEK
Voorl.verslagnr.:

TEL +32 10 280 577 - +32 15 860 460
info@inspectbelgium.be
Contactpersoon:
BTW: 0843535655
Uitgiftedatum: 2023-11-13
SO/23025197
ORIGINEEL EXEMPLAAR



Verslagnr: 20230020492-V.1

VERSLAG VAN DE GELIJKVORMIGHEIDSCONTROLE VAN EEN ELEKTRISCHE L.S en Z.L.S INSTALLATIE VOOR EEN DEFINITIEVE OF RESIDENTIELE AANSLUITING

ALGEMEENHEDEN

Aard installatie: Uitbreiding/Wijziging
Plaats van onderzoek: Mysteriestraat 16, 3300 Tienen,
Referentie: Boek I Hoofdstuk 6.4.
Inspectiedatum: 14-10-2023
Inspecteur: Aleksander MICHALOWSKI
Eigenaar: /
Cont.Pers.:
Startdatum van de werken: 03-04-2023
Aard van de uitbreiding/wijziging:

Type lokalen: Huis
Aard onderzoek: Gelijkvormigheidscontrole voor de ingebruikname
Andere reglement:
Volgende controle op: 14-10-2048 of binnen de: 299 maanden
Installateur: /
B.T.W.: /
tel.:

Referentie documenten: facture matériel

BESCHRIJVING ELEKTRISCHE AANSLUITING

Benaming van de onderneming die de elektriciteit verdeelt: FLUVIUS
EAN nr.: 541448820061849530 Teller: 1105270981
Aansluiting: Souterrain ou aérien (Ondergronds of bovengronds)
Dienstspanning: 2x230V I max. aansluiting: 40A

Type stroom: Wisselspanning
Merk: SICONIA Stand I: 000072.7 Stand II: 000022.4

Meter-bordverbinding: Kabeltype: XVB

Bescherming van de hoofdaansluiting:
2P40A
Aantal geleiders: 2 Doorsnede: 10 mm²

VISUELE CONTROLES - METINGEN - TESTEN

Geveiseerd en conforme schema's : JA

Beschrijving installatie: ☒ zie schema in bijlage

Installatie uitgevoerd overeenkomstig schema's: in orde

Inventaris van d uitwendige invloedsfactoren aanwezig en ondertekend: in orde

Bescherming tegen elektrische schokken:

Differentiële testen per testknop: in orde Foutlus controleren: in orde

Aardelektrode: type: Pennen

Continuïteit PE- en equipotentiaal verbinding in orde Materiële en externe invloedsfactoren: in orde

Diff.algemene schak.: 2p 40A/300mA Verzegeld door een vulling: in orde

Differentieelstroombeveiligingsinrichtingen

Nog niet geplaatst: Tijdens het bezoek waren er nog werken gaande ,

Aantal borden: 1

☒ De hoofddifferentieel van de installatie is verzegeld.

☒ eendraadschema en situatieplan werd voor gezien getekend

Staat van het vast elektrisch materieel (fixatie, degradatie ...): in orde

Rechtstreekse aanraking: in orde

Onrechtstreekse aanraking: in orde

Algemene isolatieweerstand: 40.9 Mohm

Doorsnede: 16 mm²

Spreidingswaarde: 7.76 Ohm

Bijkomende differentieel: 2p 40A/30mA

Nombre de circuit:

18

Geschiktheid tussen beveiligingsinrichtingen en doorsnede sectie: in orde

Visuele inspectie van gevaarlijke vaste of stationaire apparatuur: in orde

Visuele inspectie van gevaarlijke verplaatsbare machine met vaste standplaats:

N.V.T.

Geschiktheid tussen het differentieel en de waarde v/d aardspreidingsweerstand: in orde

BESLUIT



DE INSTALLATIE IS CONFORM

De elektrische installatie voldoet aan de voorschriften van het Boek 1 inzake de installaties op laagspanning en op zeer lage spanning en mag in dienst worden genomen. Het volgend controlebezoek moet worden uitgevoerd binnen de door dit Boek Voorgeschreven termijn (zie hierboven).

Voor de Technisch Directeur,
De Inspecteur,

VASTSTELLINGEN

Nota (N) - Opmerking (O) - Inbreuk op boek 1 (I) - de nummers die verwijzen naar de standaard inbreuken

KEURINGSORGANISME
IBAN:
<http://www.inspectbelgium.be>

Opdracht: 57830
Klant / Bedrijf: PROFIS BV
ID Extern:

Verslagnr: **20230020492-V.1**

INSPECT BELGIUM asbl/vzw
BTW BE0647601296

Chaussée de Tirlemont, 5
Klantnr.: 00067529
Adres: , 3360 BIERBEEK
Voorl.verslagnr.:

TEL +32 10 280 577 - +32 15 860 460
info@inspectbelgium.be

Contactpersoon:
BTW: 0843535655
Uitgiftedatum: 2023-11-13
SO/23025197
ORIGINEEL EXEMPLAAR



N11 () - Tenzij anders vermeld, maken de toestellen en apparaten aangesloten op de vaste installatie geen deel uit van de controle.

N12 () - Het onderzoek beperkt zich tot de gemak. toegankelijke, bereikbare en zichtbare delen van de instal. en sluit verborgen delen, zoals achter nissen, valse plafonds, e.d. uit.

N13 () - Tenzij anders vermeld, betreft het onderzoek de goede staat en/of werking van de installatie, de opvatting is niet van toepassing.

De inspecteur verklaart dat hij al de stappen van de procedure heeft gevolgd. JA


OPMERKINGEN:

Volgens de onderafdeling 6.4.6.4.b.7. van het Boek 1 is het verplicht te herinneren a) de verplichting het verslag van de gelijkvormigheidscontrole te bewaren in het dossier van de elektrische installatie;

b) de verplichting in het dossier elke wijziging aangebracht aan de elektrische installatie te vermelden;

c) de verplichting de met het toezicht belaste ambtenaar van de Federale Overheidsdienst die Energie onder zijn bevoegdheid heeft onmiddellijk in te lichten over elk ongeluk aan personen overkomen en rechtstreeks of onrechtstreeks te wijten aan de aanwezigheid van elektriciteit.

Boek 1: AREI goedgekeurd (of ingevoegd) door het koninklijk besluit van 8/09/2019.

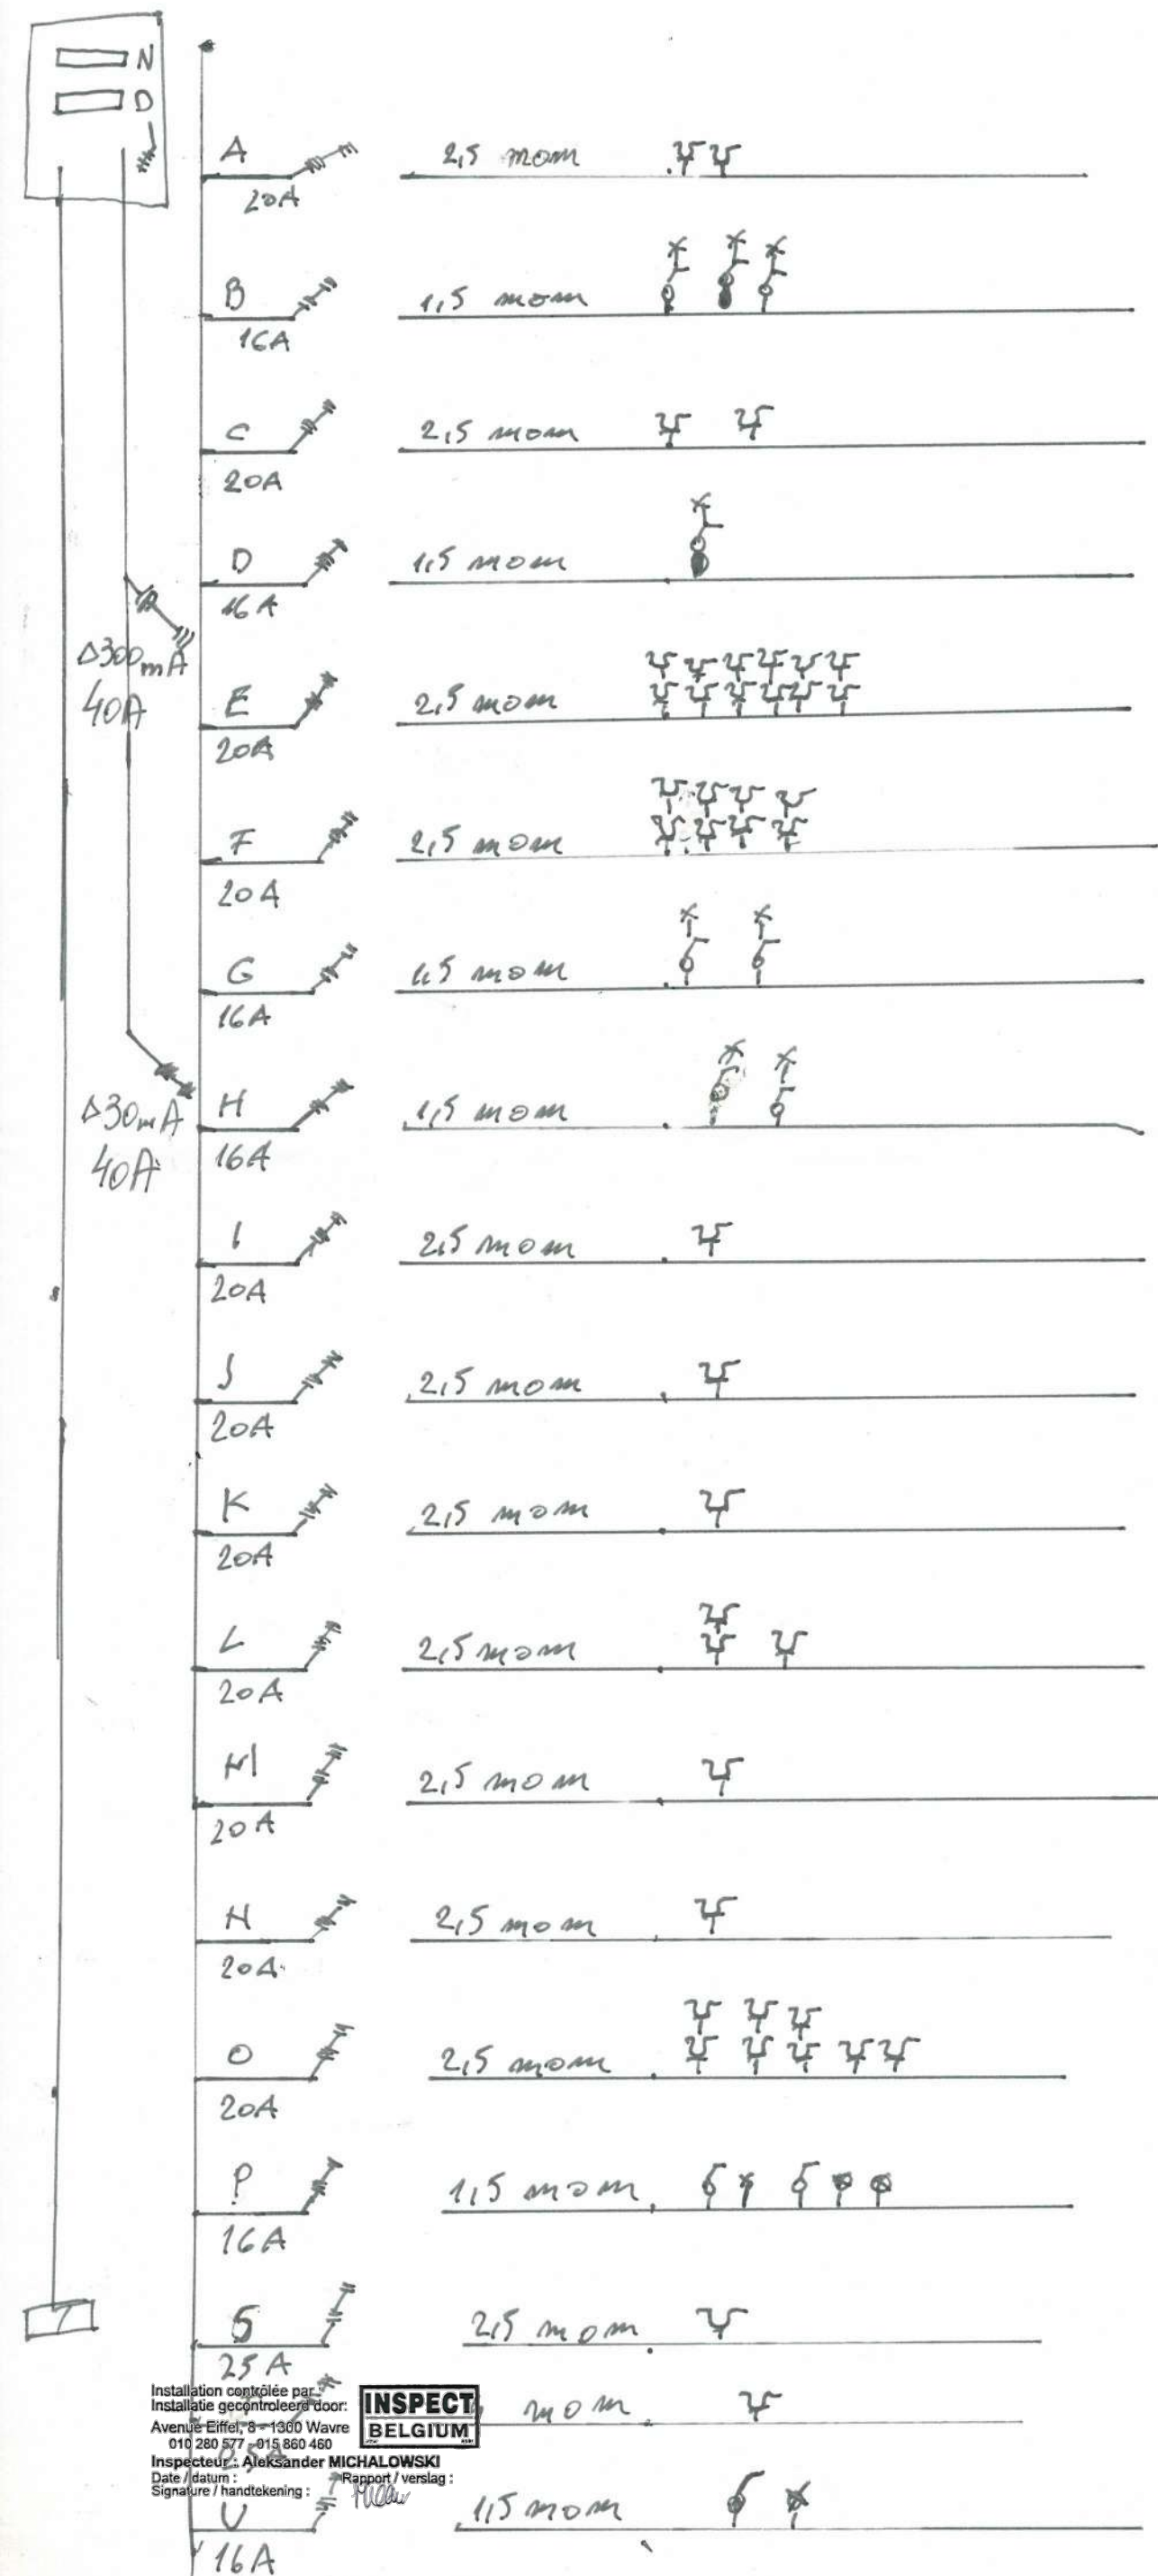

Bouwheer: M Pro Management BV
 Tiensesteenweg 191, 3360 Bierbeek
 BE 0546 619 249

Werfadres: Mysteriestraat 16, 3300 Goetsenhoven

installateur: Profis BV
 Tiensesteenweg 191, 3360 Bierbeek
 BE 0843 535 655

Installation contrôlée par
 Installatie gecontroleerd door:
 Avenue Eiffel, 8 - 1300 Wavre
 010 280 577 - 015 860 460

INSPECT
BELGIUM

Inspecteur: Aleksander MICHALOWSKI
 Date / datum: Rapport / verslag:
 Signature / handtekening:

A	B	C	D	E	F	G	H
20 A BADKAMER	16 A BADKAMER WC HAL	20 A KELDER TERAS	16 A KELDER	20 A SLPK 1 SLPK 2	20 A ZOLDER	16 A SLPK 1 SLPK 2	16 A KELDER HAL 1

I	J	K	L	M	N	O	P
20 A TEHNIC	20 A KETEL	20 A VAAT- WASSER	20 A KEUKEN	20 A WASMA- CHINE	20 A FRIGO	20 A LIVING	16 A LIVING TERAS

Q	R	S	T	U
40 A 30 mma	40 A 300 mma	25 A OYEH	25 A ROOKPLAAT	16 A TEHNIC


Bouwheer: M Pro Management BV
 Tiensesteenweg 191, 3360 Bierbeek
 BE 0546 619 249
 Werfadres: Mysteriesstraat 16, 3300 Goetsenhoven

Installateur: Profis BV
 Tiensesteenweg 191, 3360 Bierbeek
 BE 0843 535 655

Installation contrôlée par :
 Installatie gecontroleerd door:
 Avenue Eiffel, 8 - 1300 Wavre
 010 280 577 - 015 860 460



Inspecteur : Aleksander MICHALOWSKI
 Date / datum : Rapport / verslag :
 Signature / handtekening :

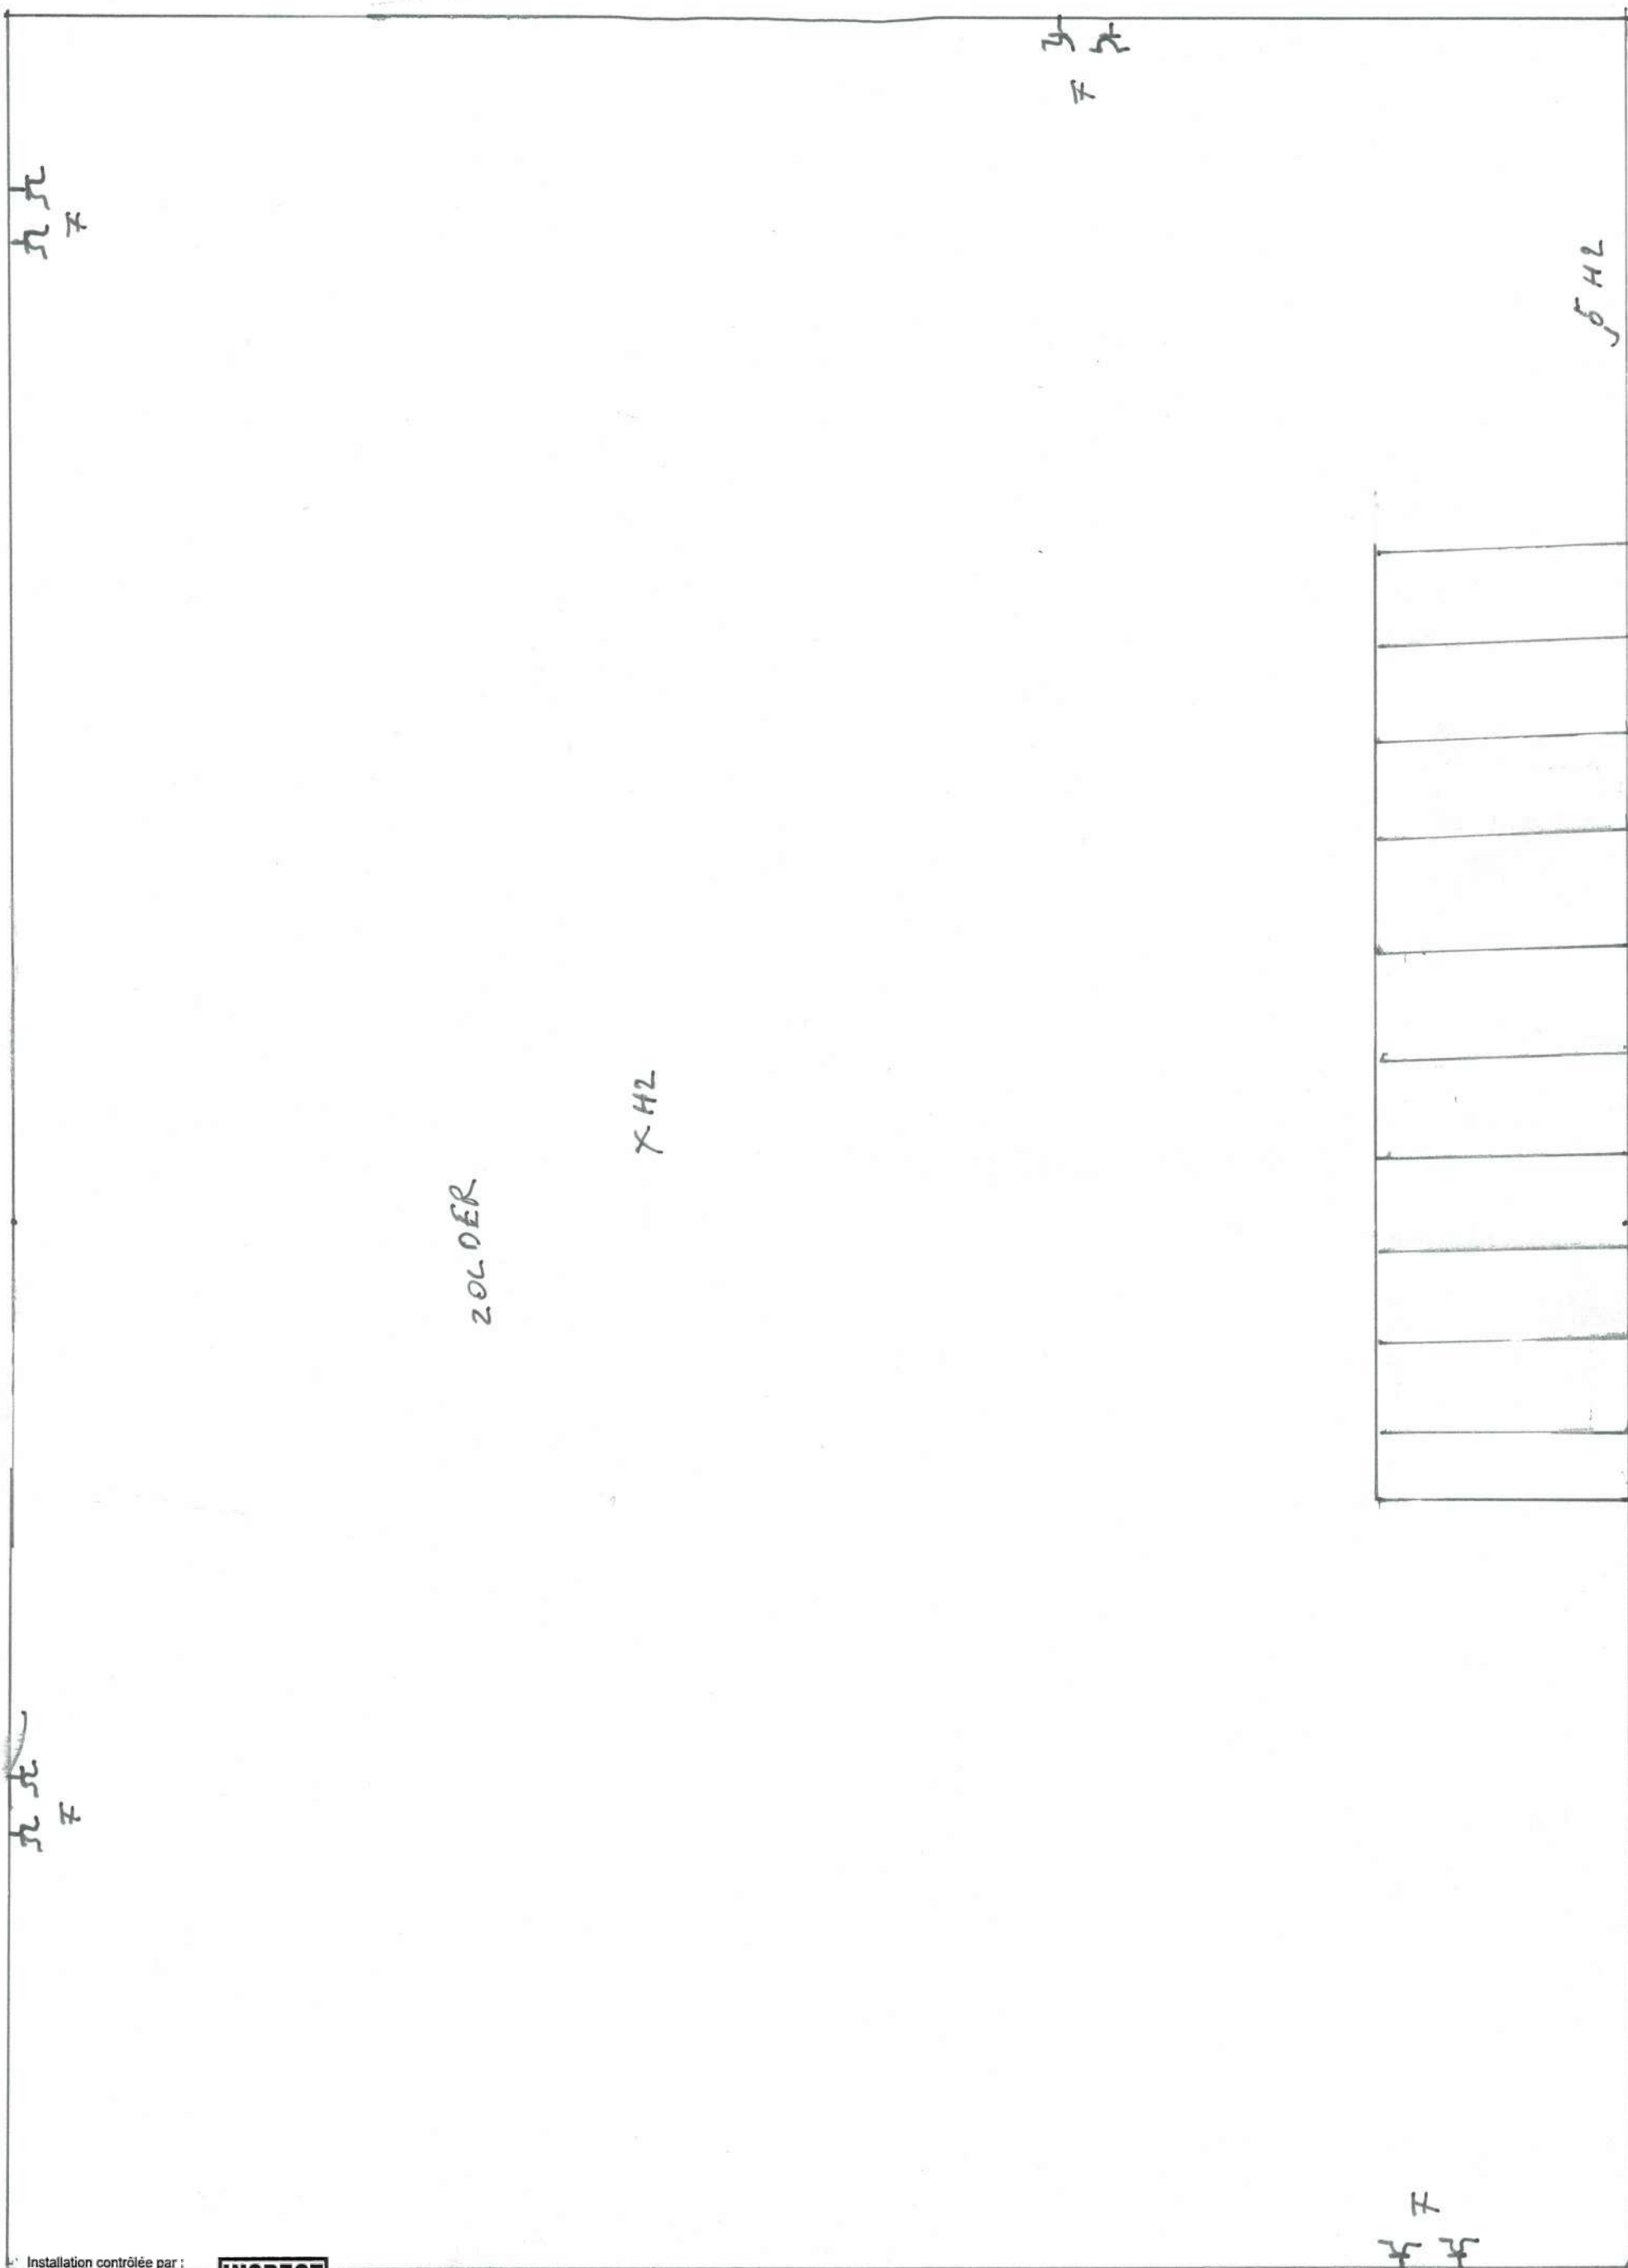

Installation contrôlée par :
Installatie gecontroleerd door:

Avenue Eiffel, 8 - 1300 Wavre
010 280 577 - 015 860 460

Inspecteur : Aleksander MICHALOWSKI
Date / datum : Rapport / verslag :
Signature / handtekening : *[Signature]*



Bevoegd voor:

M Pro Management BV

Tiensesteenweg 191, 3360 Bierbeek


BE 0546 619 249

Werfadres: Mysteriesstraat 16, 3300 Goetsenhoven

Installateur: Profis BV

Tiensesteenweg 191, 3360 Bierbeek

BE 0843 535 655

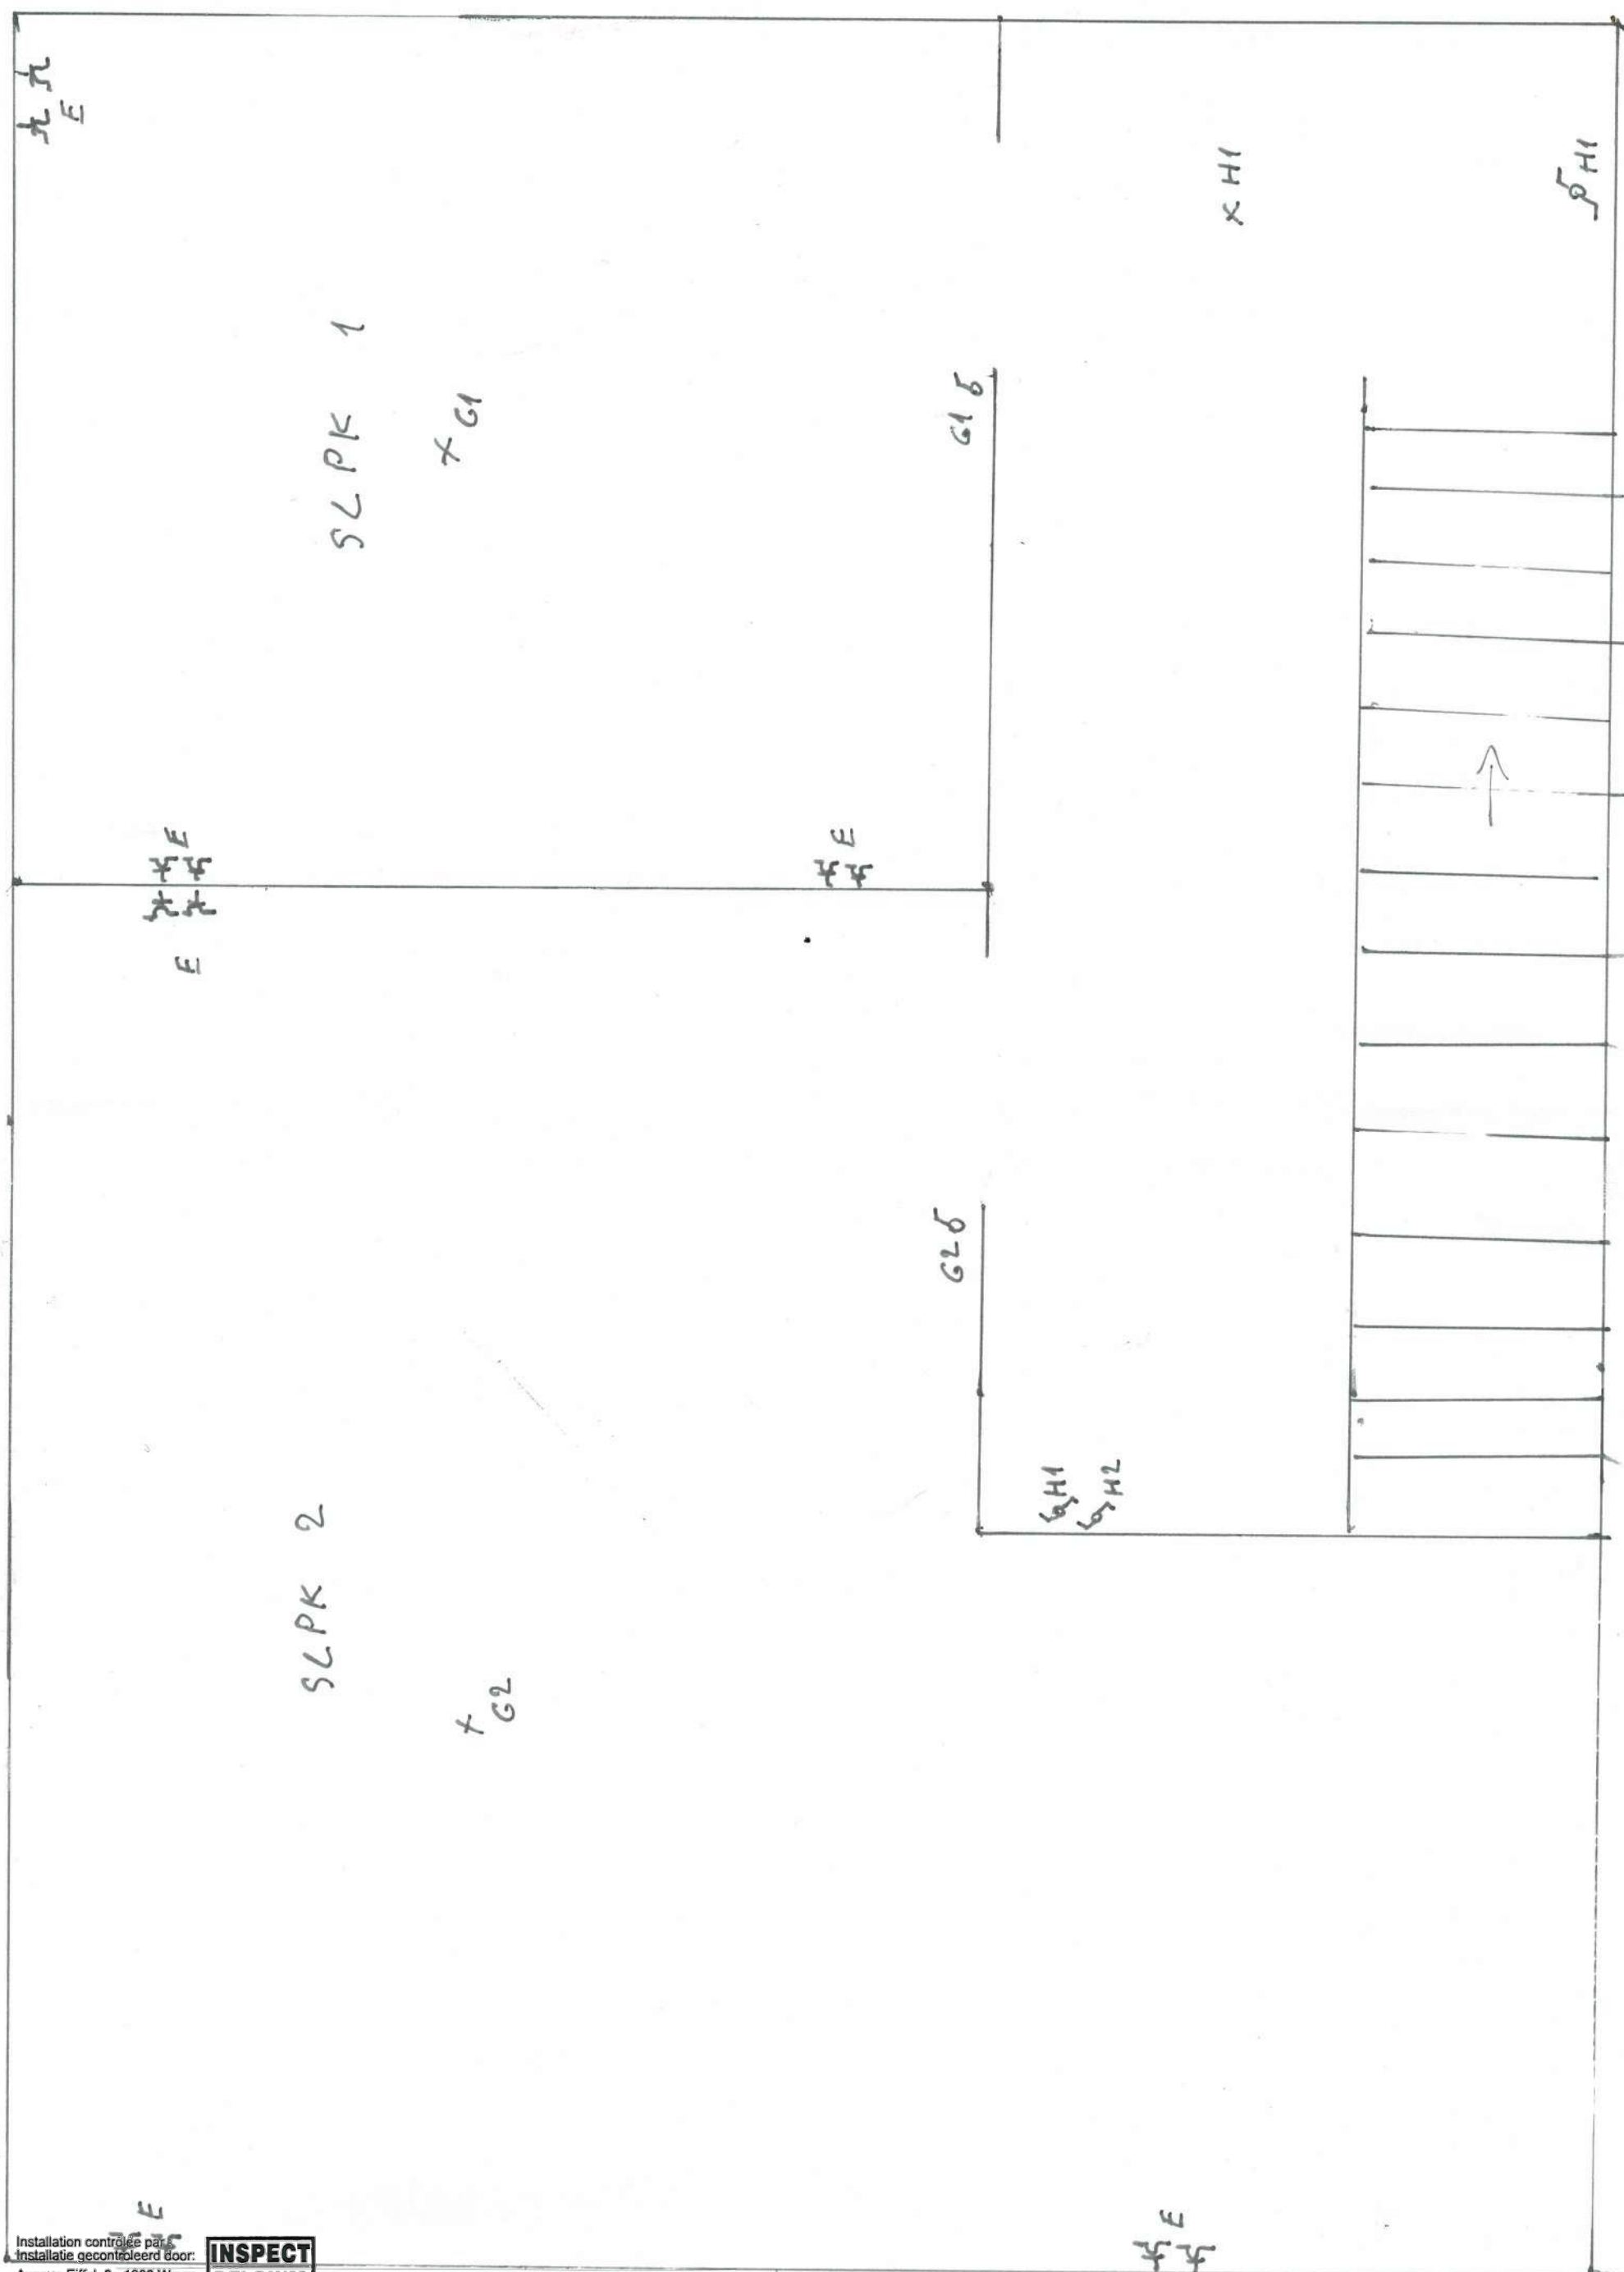

Installation controleur
Installatie gecontroleerd door:

Avenue Eiffel, 8 - 1300 Wavre

010 280 577 - 010 280 460

Inspecteur: Aleksander MICHALOWSKI

Date / datum: Rapport / verslag:

Signature / handtekening:

INSPECT
BELGIUM

Pro Management BV

Tiensesteenweg 191, 3360 Bierbeek


BE 0546 619 249

Werfadres: Mysteriesstraat 16, 3300 Goetsenhoven

Installateur: Profis BV

Tiensesteenweg 191, 3360 Bierbeek

BE 0843 535 655

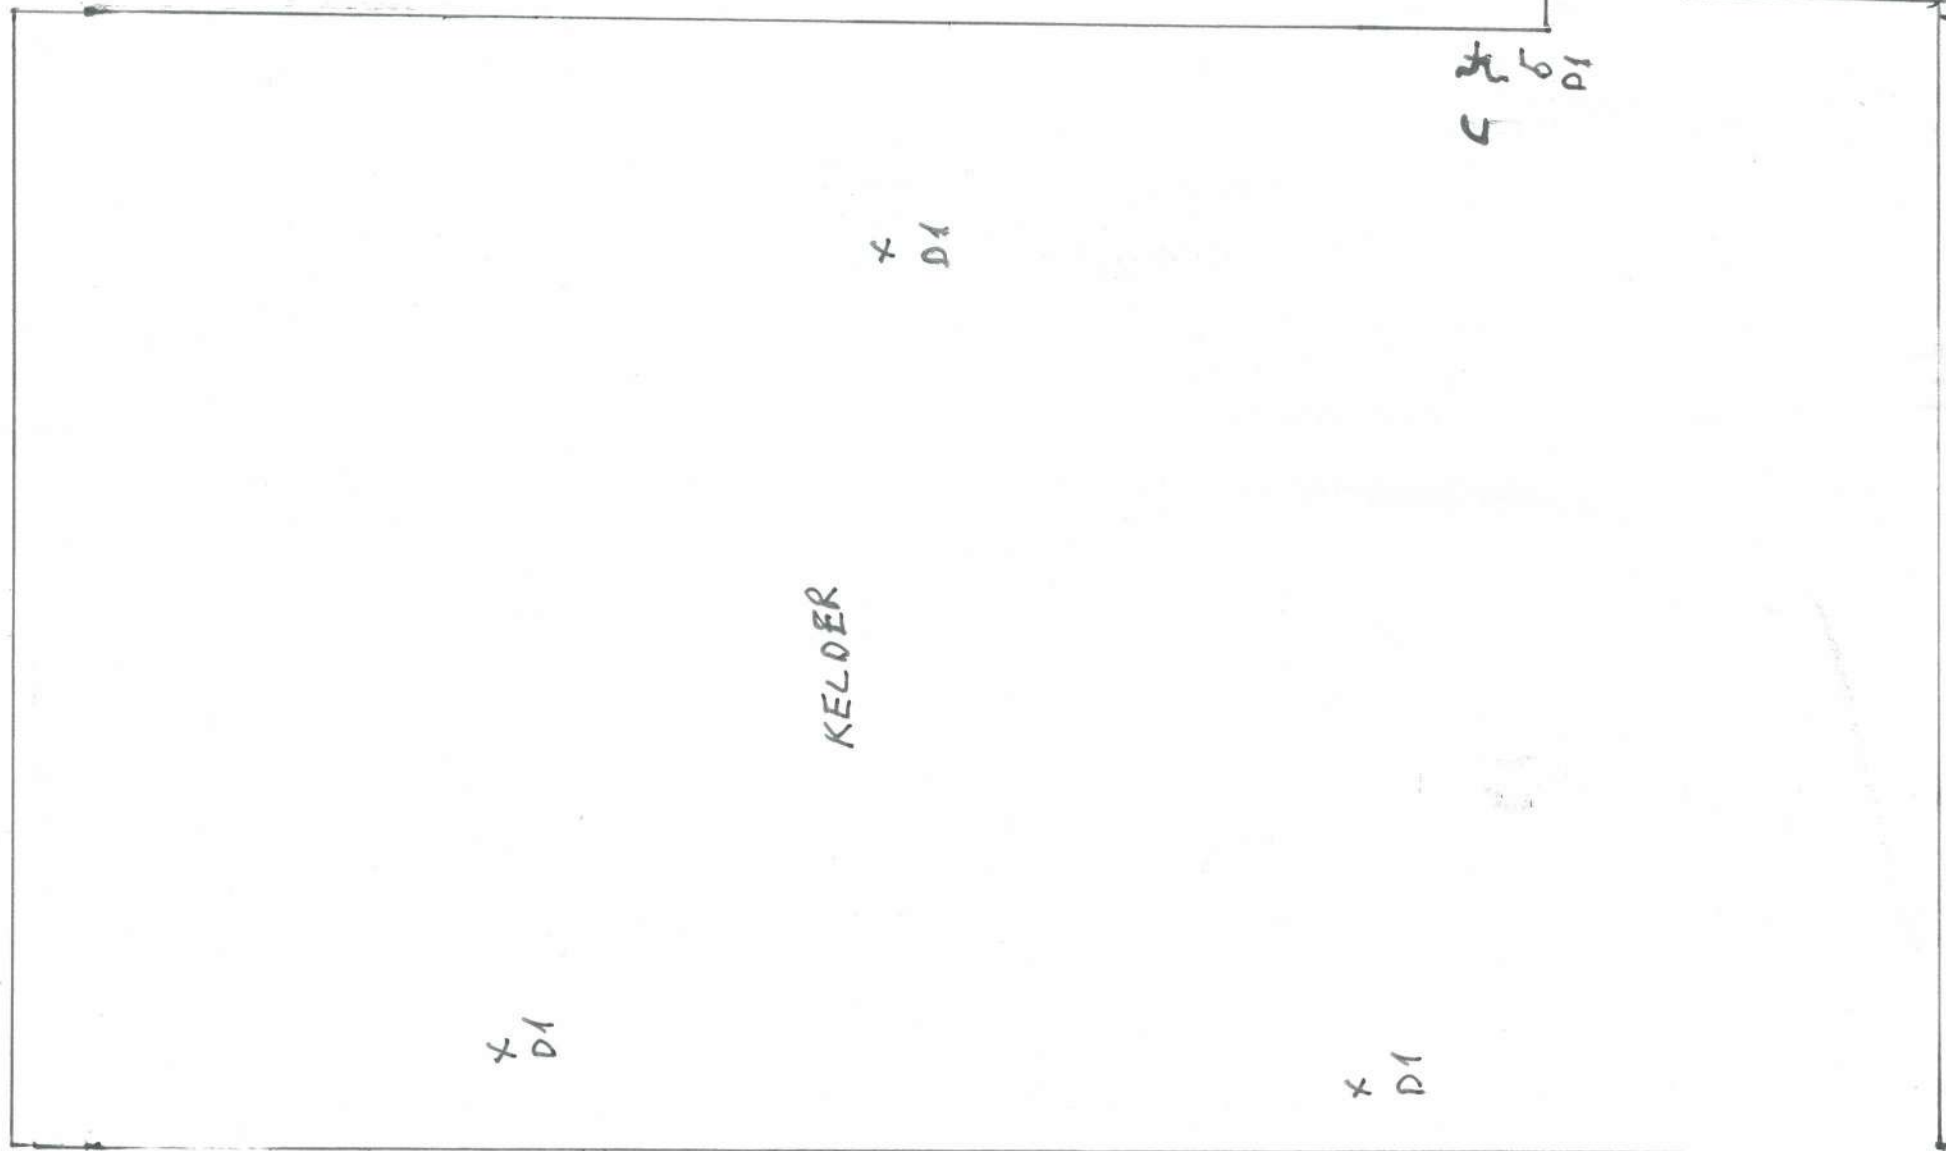


Bouwheer: M Pro Management BV
Tiensesteenweg 191, 3360 Bierbeek
BE 0546 619 249
Werfadres: Mysteriesstraat 16, 3300 Goetsenhoven

Installateur: Profis BV
Tiensesteenweg 191, 3360 Bierbeek
BE 0843 535 655

Installation contrôlée par :
Installatie gecontroleerd door:
Avenue Eiffel, 8 - 1300 Wavre
010 280 577 - 015 860 460



Inspecteur : Aleksander MICHALOWSKI
Date / datum : Rapport / verslag :
Signature / handtekening : *[Signature]*

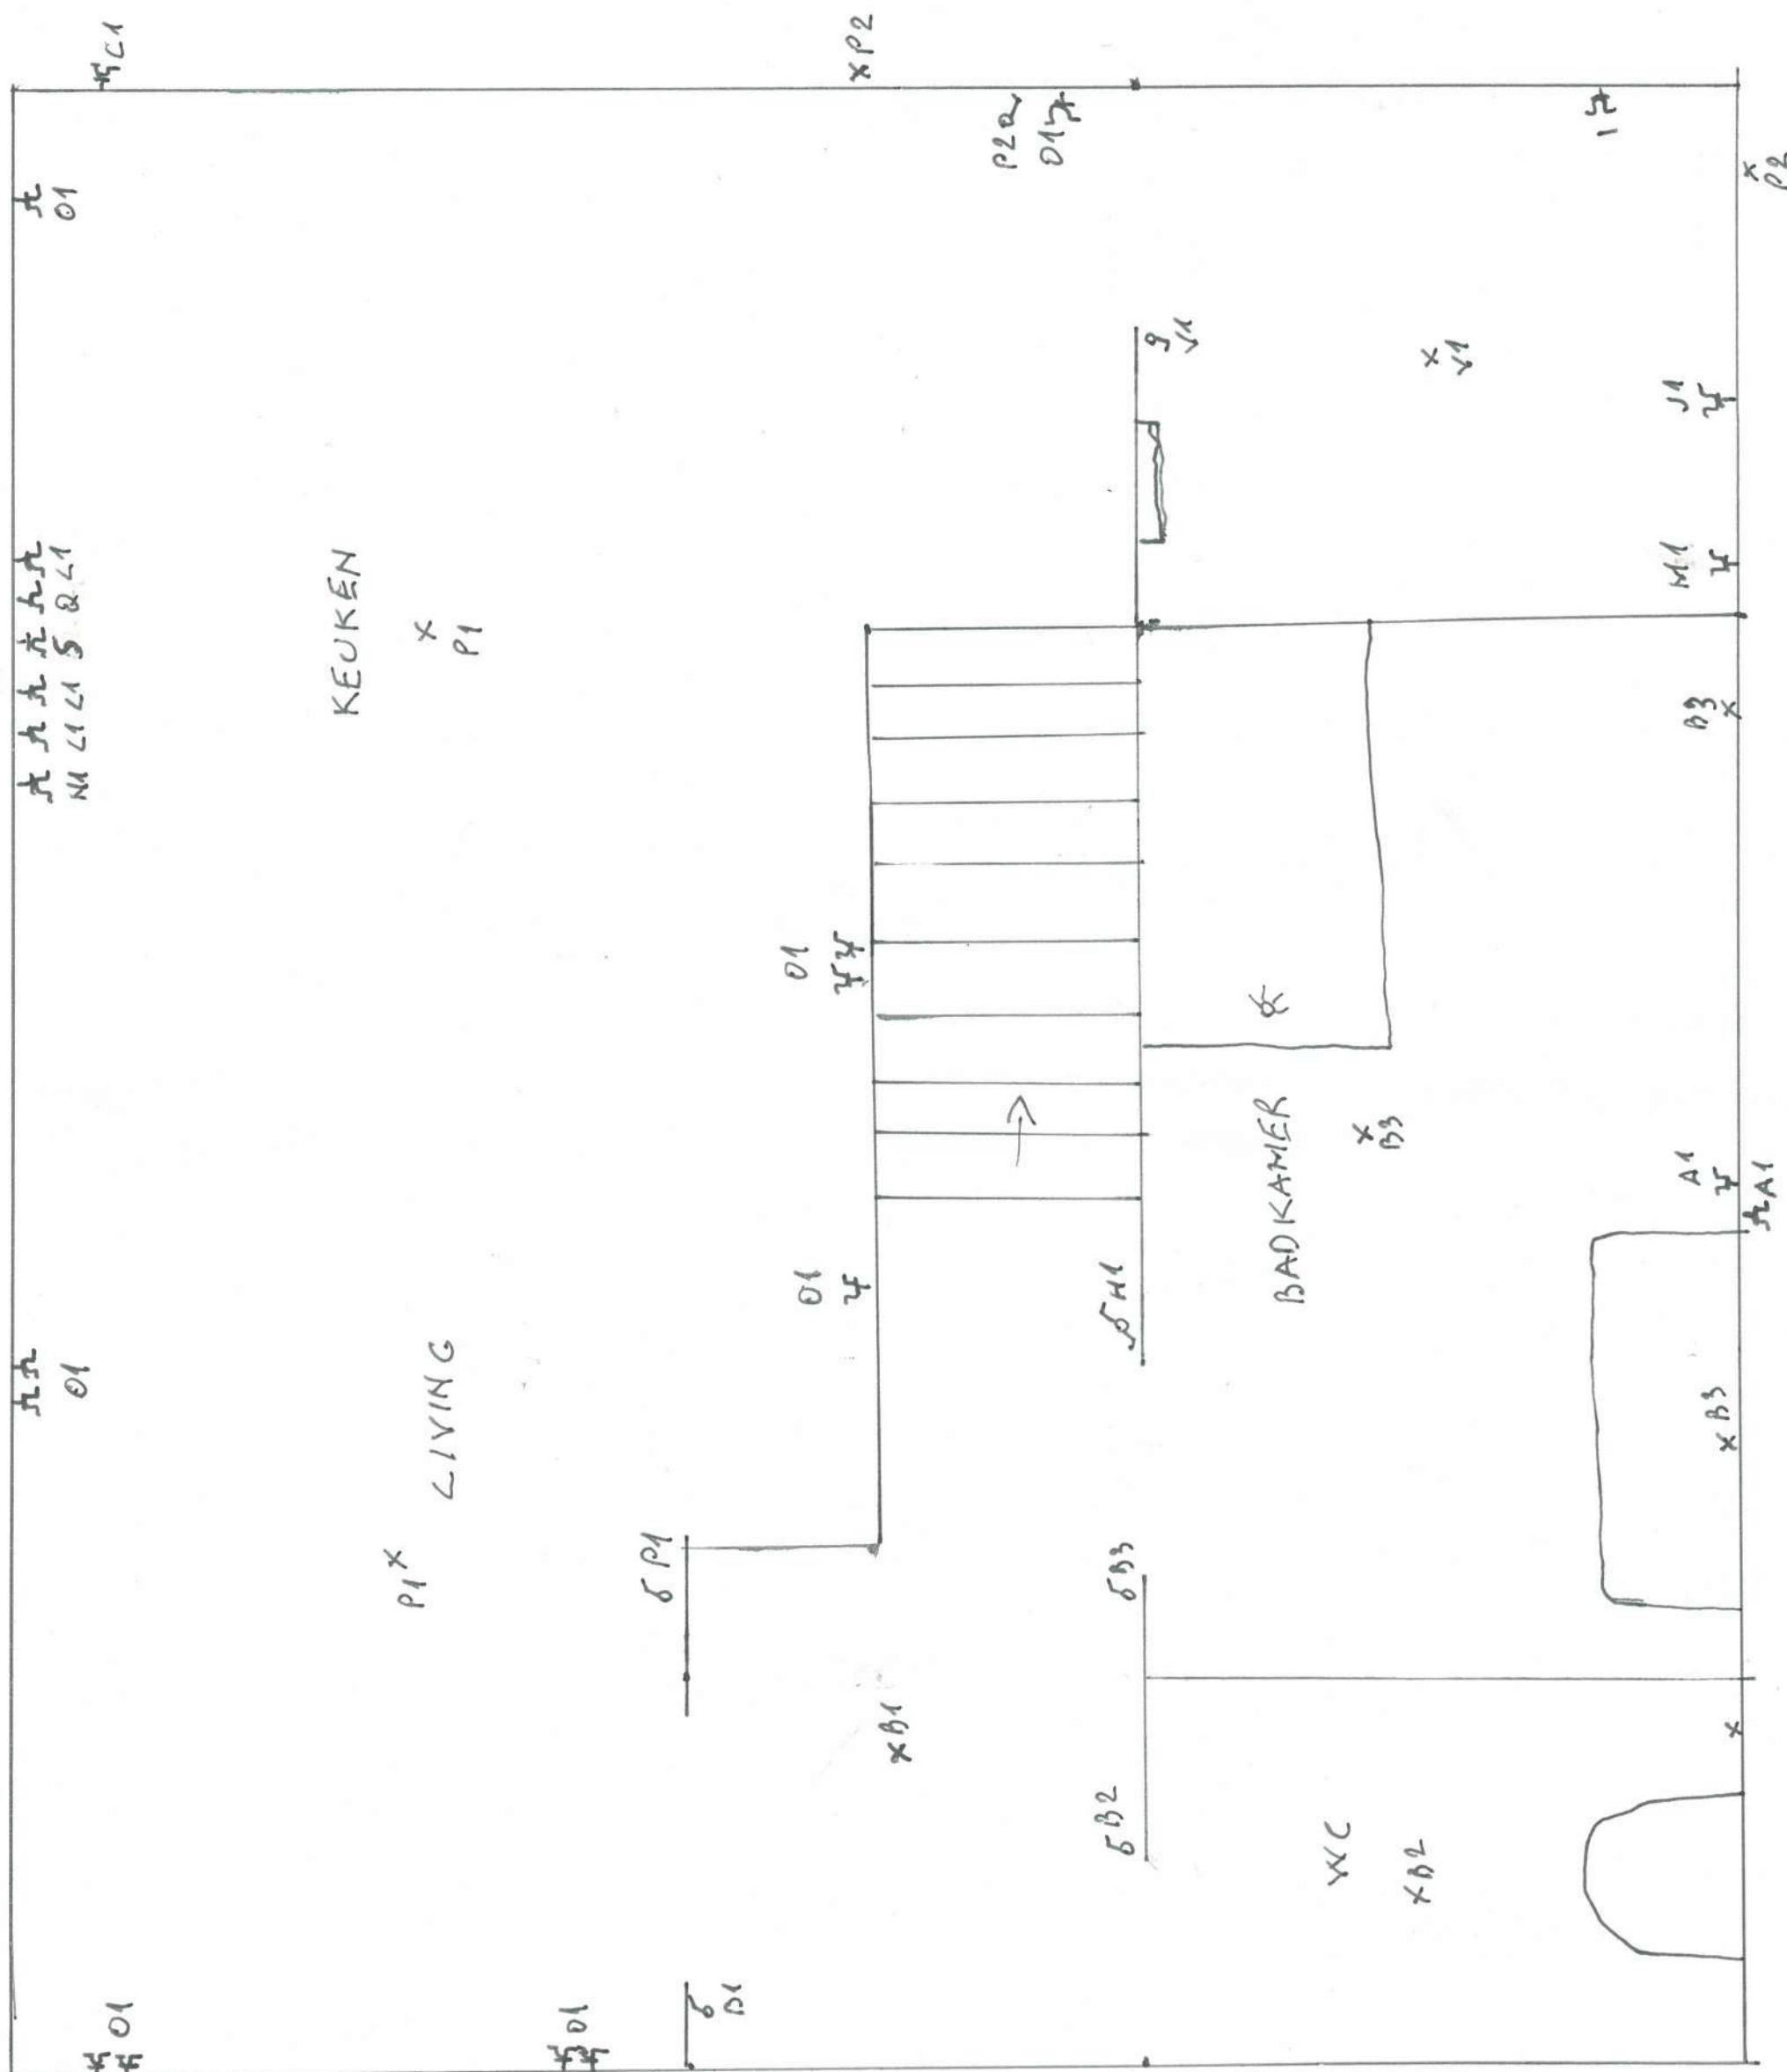

Bouwheer: M Pro Management BV
 Tiensesteenweg 191, 3360 Bierbeek
 BE 0546 619 249
 Werfadres: Mysteriesstraat 16, 3300 Goetsenhoven

Installateur: Profis BV
 Tiensesteenweg 191, 3360 Bierbeek
 BE 0843 535 655

Installation contrôlée par :
 Installatie gecontroleerd door:
 Avenue Eiffel, 8 - 1300 Wavre
 010 280 577 - 015 880 460



Inspecteur : Aleksander MICHALOWSKI
 Date / datum : Rapport / verslag :
 Signature / handtekening :