


MUSEUM
STRAAT 6

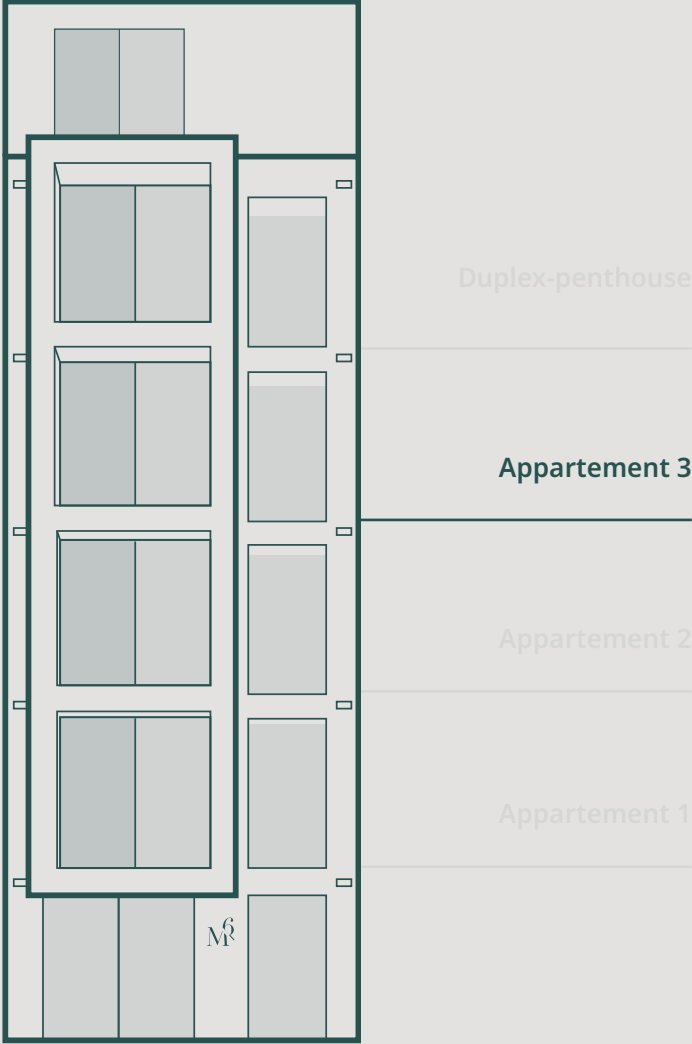

museumstraat6.be



Boshuisweg 50
2240 Zandhoven
office@housingbynature.com



www.housingbynature.com
www.cenconstruct.be


Appartement 3

Verdieping: 3

Woonoppervlakte: 59,28 m²

Terras: 4,57 m²

Slaapkamers: 1

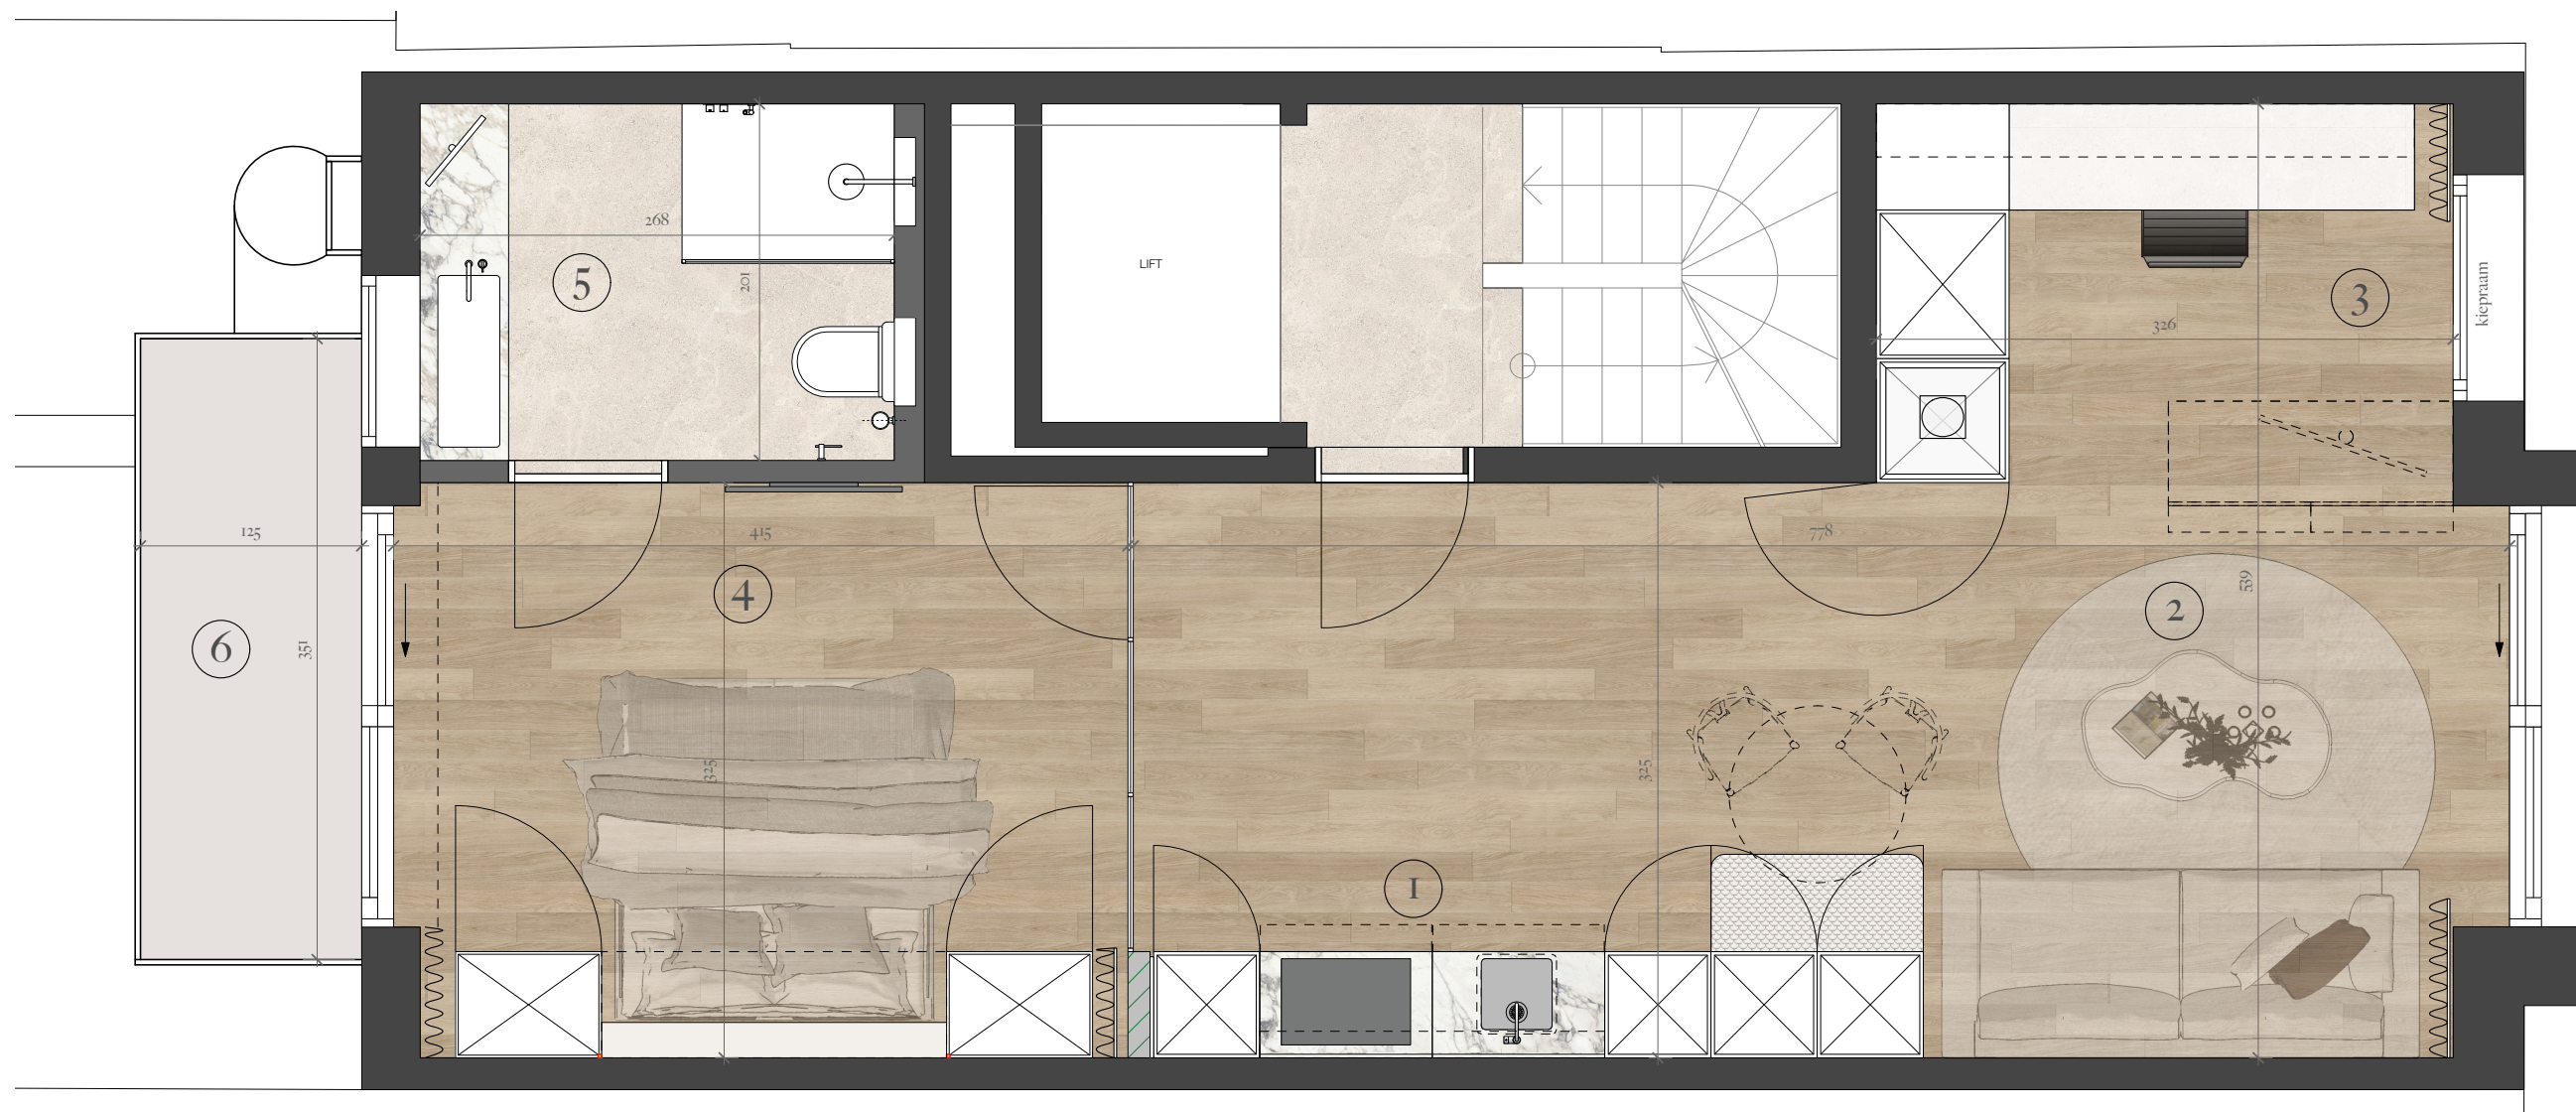

Niet-contractueel document. Maatvoering, kokers, keukens en (maatwerk)meubilair zijn indicatief en niet bindend. Plannen en bijlagen zijn exclusief eigendom en zijn uitsluitend bestemd voor gebruik van onze projecten. Bij opmeting hanteren wij het midden van de gemene muren en de buitenzijde van de buitenmuren. Alle ramen zijn vast tenzij anders aangegeven op gevelplan als draai-kiepraam, schuifraam of kiepraam.

Schaal: 1/50
Formaat: A3

1) keuken

2) leefruimte

3) bureau

4) slaapkamer

5) badkamer

6) terras