




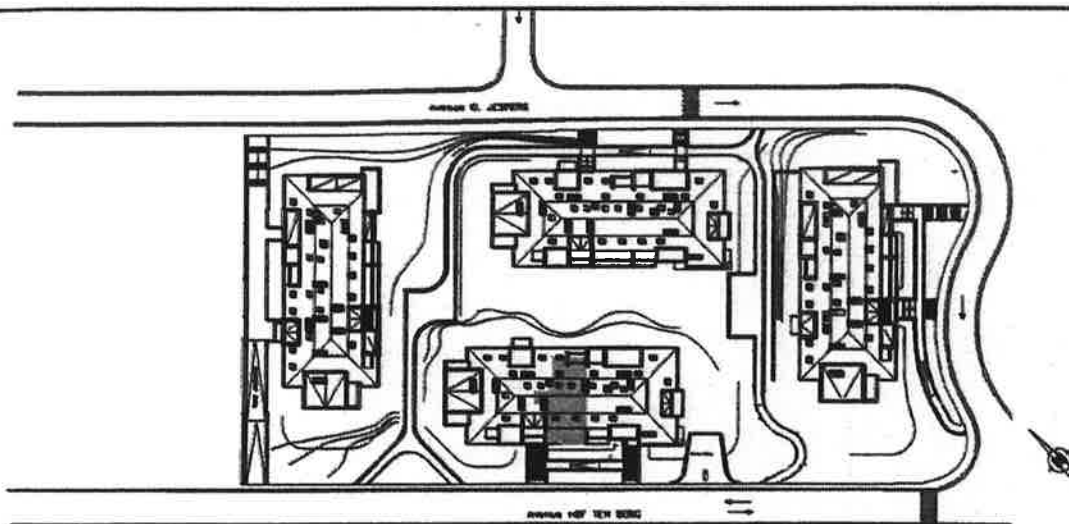

PLAN DE SITUATION 1/1500

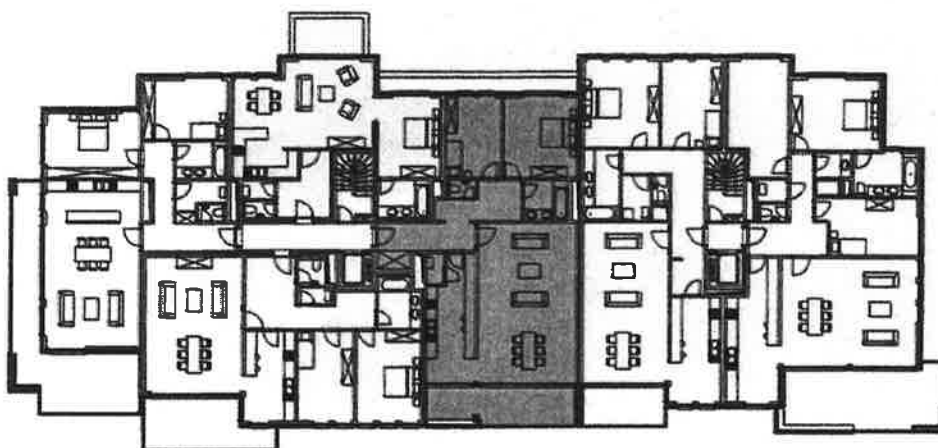


PLAN DU REZ-DE-CHAUSSEE 1/400

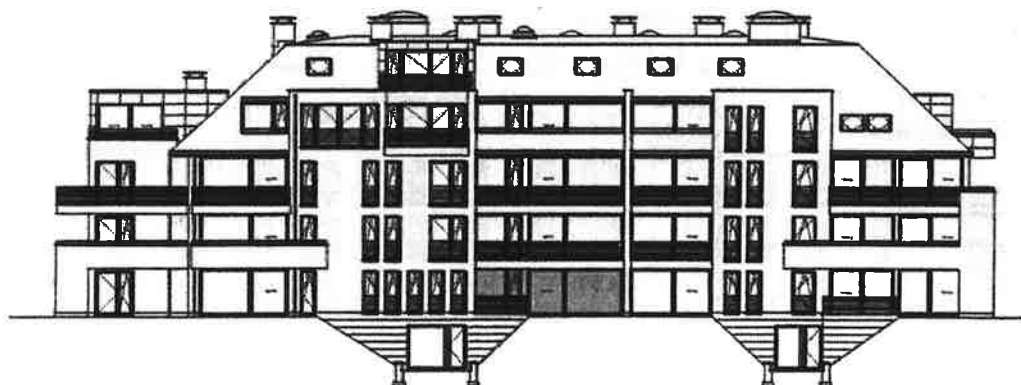

ELEVATION 1/400

[Handwritten signature and initials]

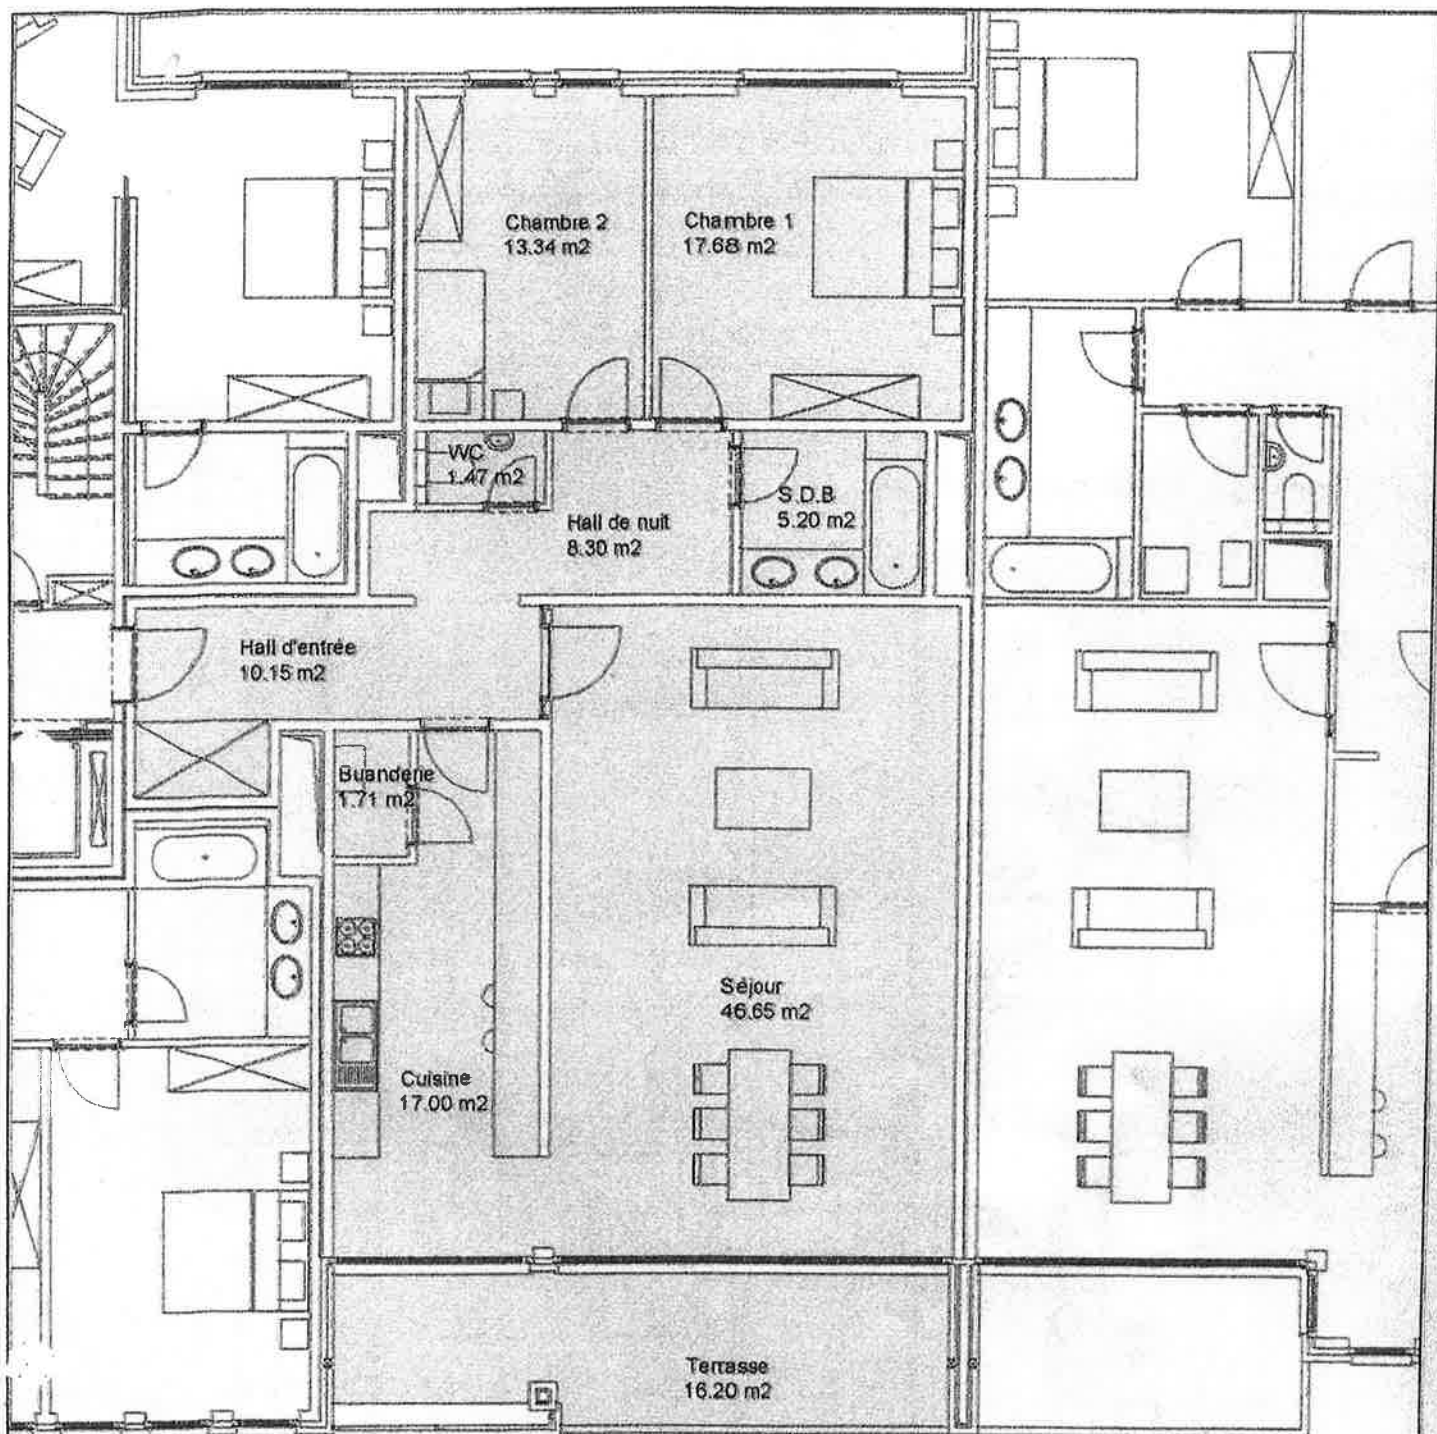

PLAN DE L'APPARTEMENT 1/100

Construction de 4 immeubles à appartements

Av. Hof Ten Berg / Jaspers
1200 BRUXELLES

B4 / Appartement n° 00.04 2CH

Surface brute plancher : 134.20m²
Surface nette plancher : 121.50m²
Terrasse : 16.20m²

Maître de l'ouvrage

BELITA s.a.
Hundelgemsesteenweg, 59
9820 MERELBEKE

Architectes

J-M GILLET

Rue Verrewinkel 93
1180 BRUXELLES
Tél : 02.646.86.01
Fax : 02.375.75.63

E-mail: jmg@gilletjm.com

Membre de l'Ordre des Architectes de la province du Brabant

date

03.05.2004