


PLAN D'IMPLANTATION 1

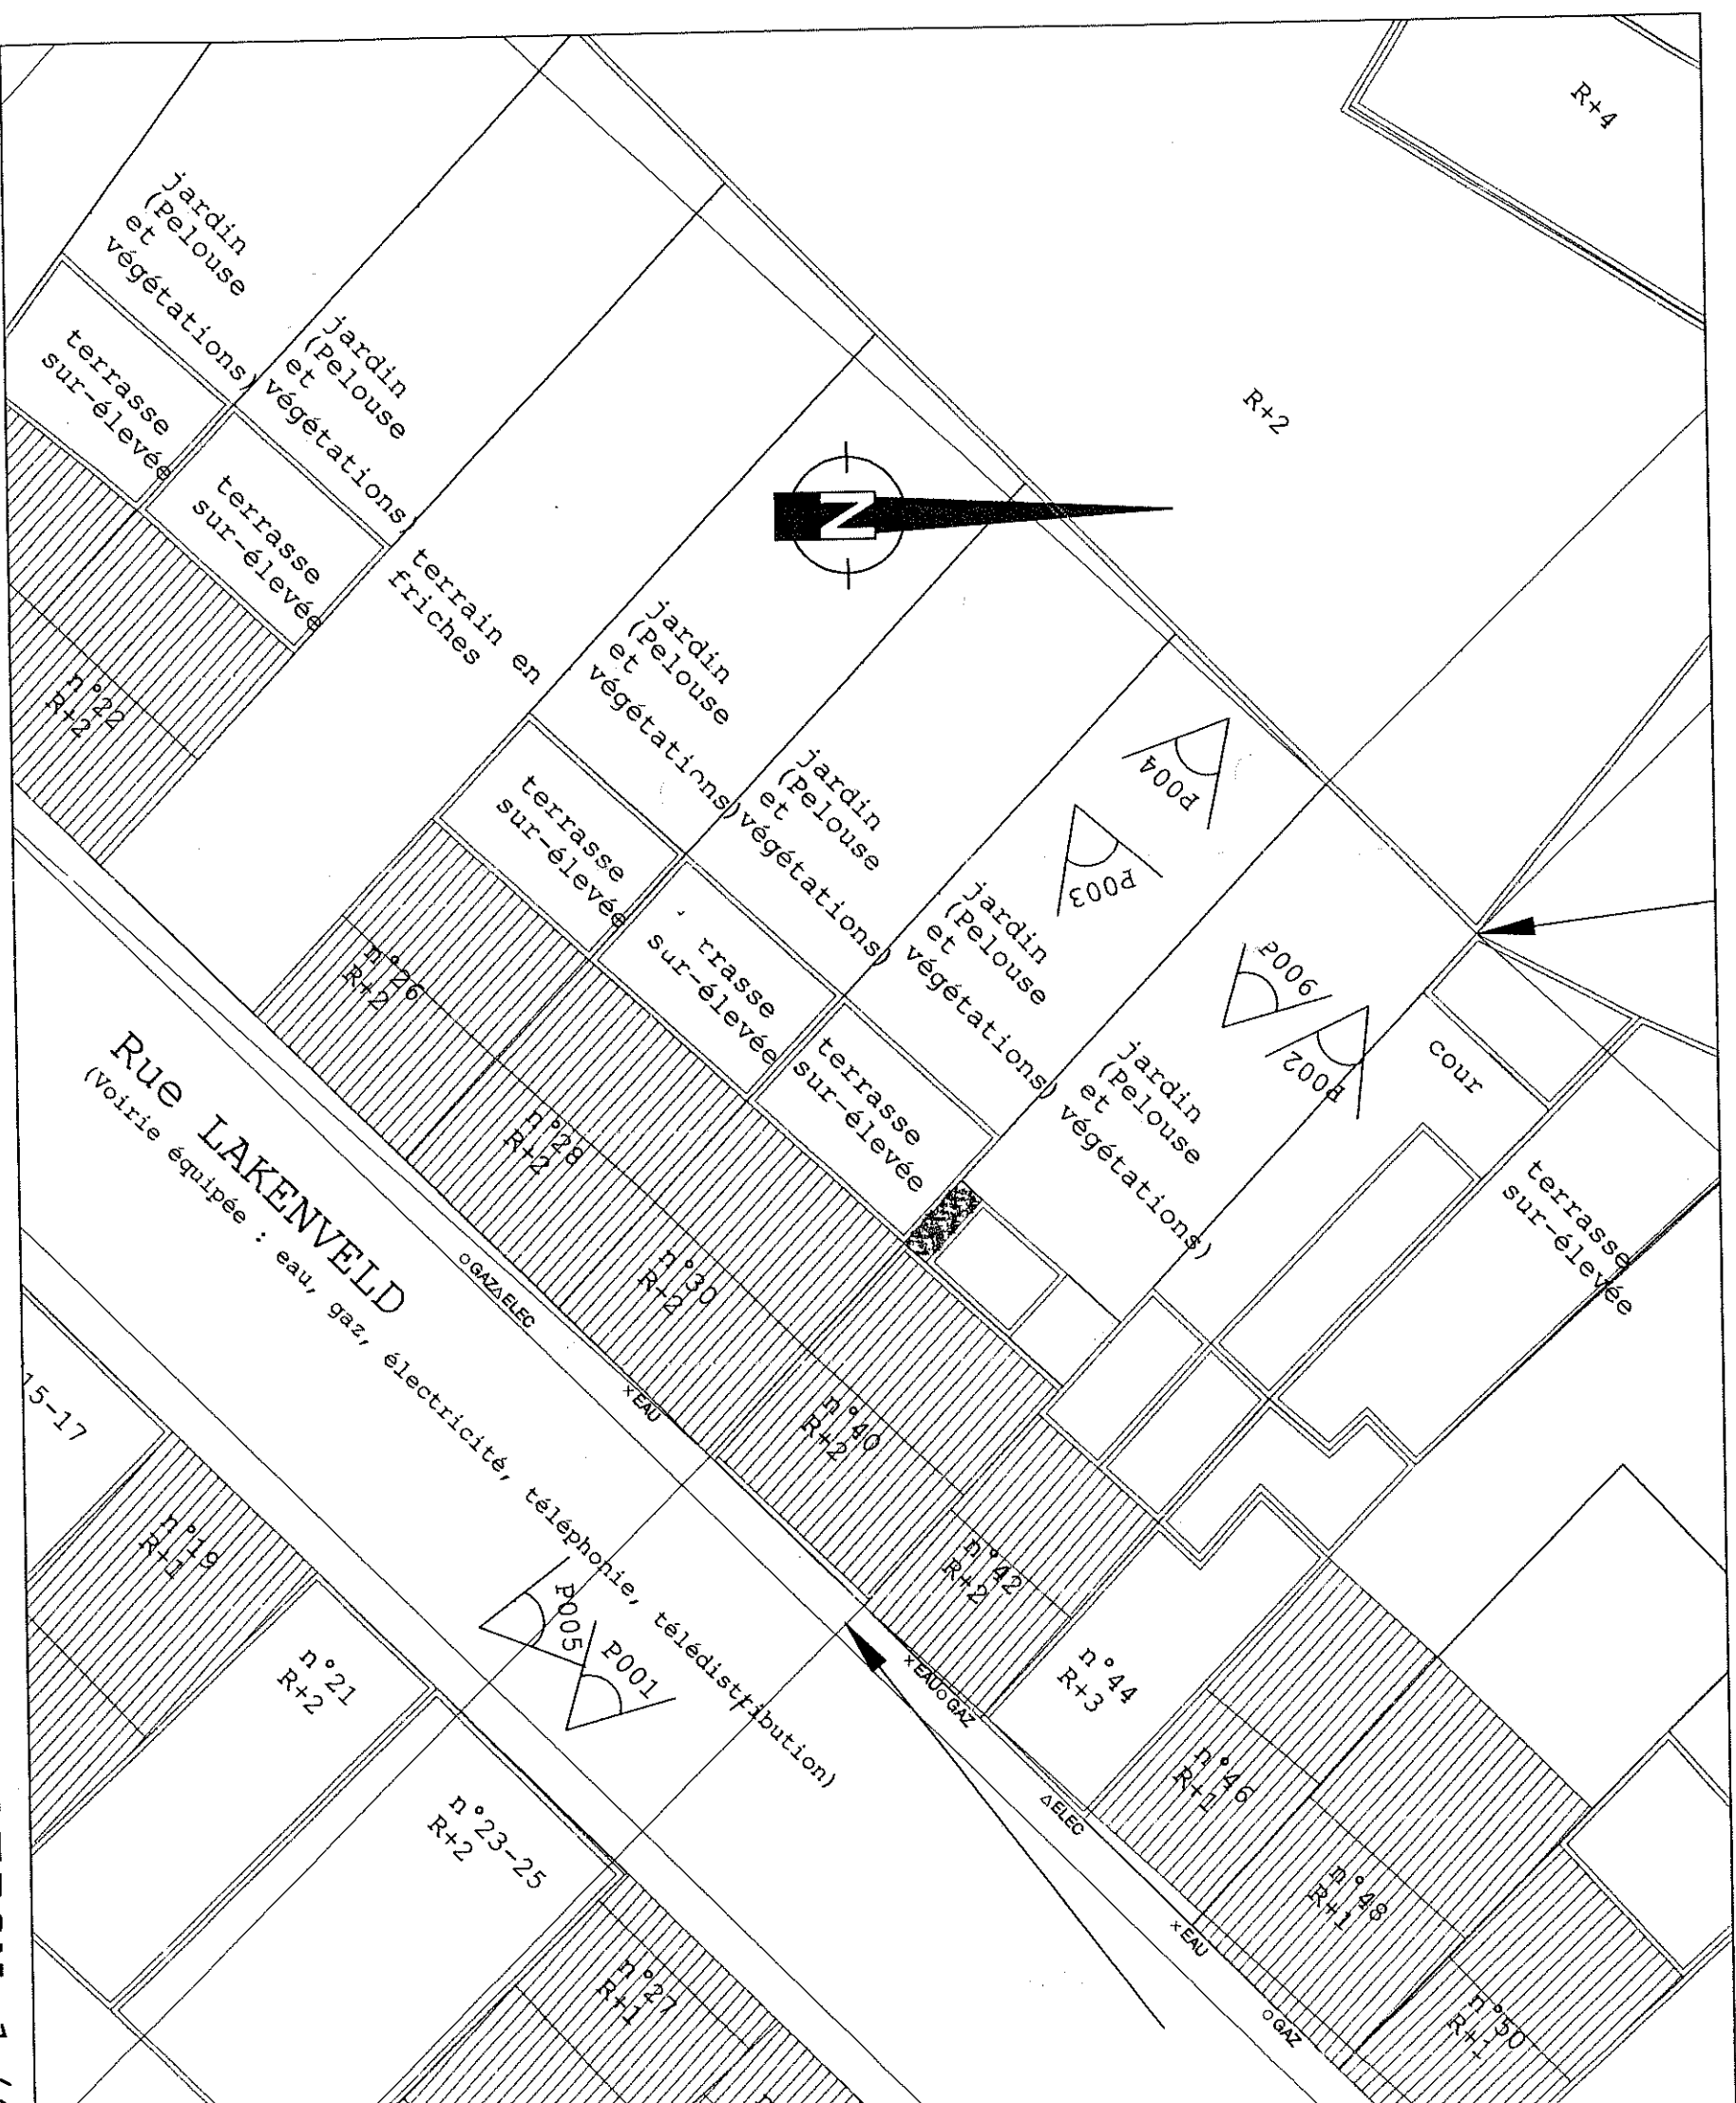

PLAN DE SITUATION 1/2

■ PROJET

LAKENVELD 40

CONSTRUCTION D'UNE MAISON UNIFA

■ MAITRE D'OUVRAGE

Hugues COUWENBERGH & Marjorie VERSCHUEREN

Rue des Echevins 5/1

1050 Bruxelles