

NOTA HEMELWATER FIETSBERGING

Inhoud RW-put of verordening dd 1.1.2014:


Oppervlakte: 48,6 m²
horizontaal dakoppervlakte: 48,6 m²
verharding toegangspad in doormet: 37,3 m² >> infiltratie in eigen bodem: 0 m²

>> Totaal afwaterende oppervlakte: 48,6 m²
>> Totaal afwaterende oppervlakte: 48,6 m²


>> minimale inhoud RW put 48,6x50 l/m² = 2430 l >> afgerond 3.000 l
>> voorzien: RW put 3000 l

>> minimale inhoud infiltratie fietsberging = 48,6x25 = 1215 l
>> minimale oppervlakte infiltratie fietsberging = 48,6 / 25 = 1,94 m²
>> voorzien: 4 infiltratieputten in poreus beton type zero 4190 / 7,24 m²
= Totaal 16760 / 28,96 m² voor totale project (appartementen, villa, fietsberging)


Herbruik regenwater met pomp voor dienstkraan tuin en fietsberging
Overstort naar infiltratie
Geen afvoer afvalwaters

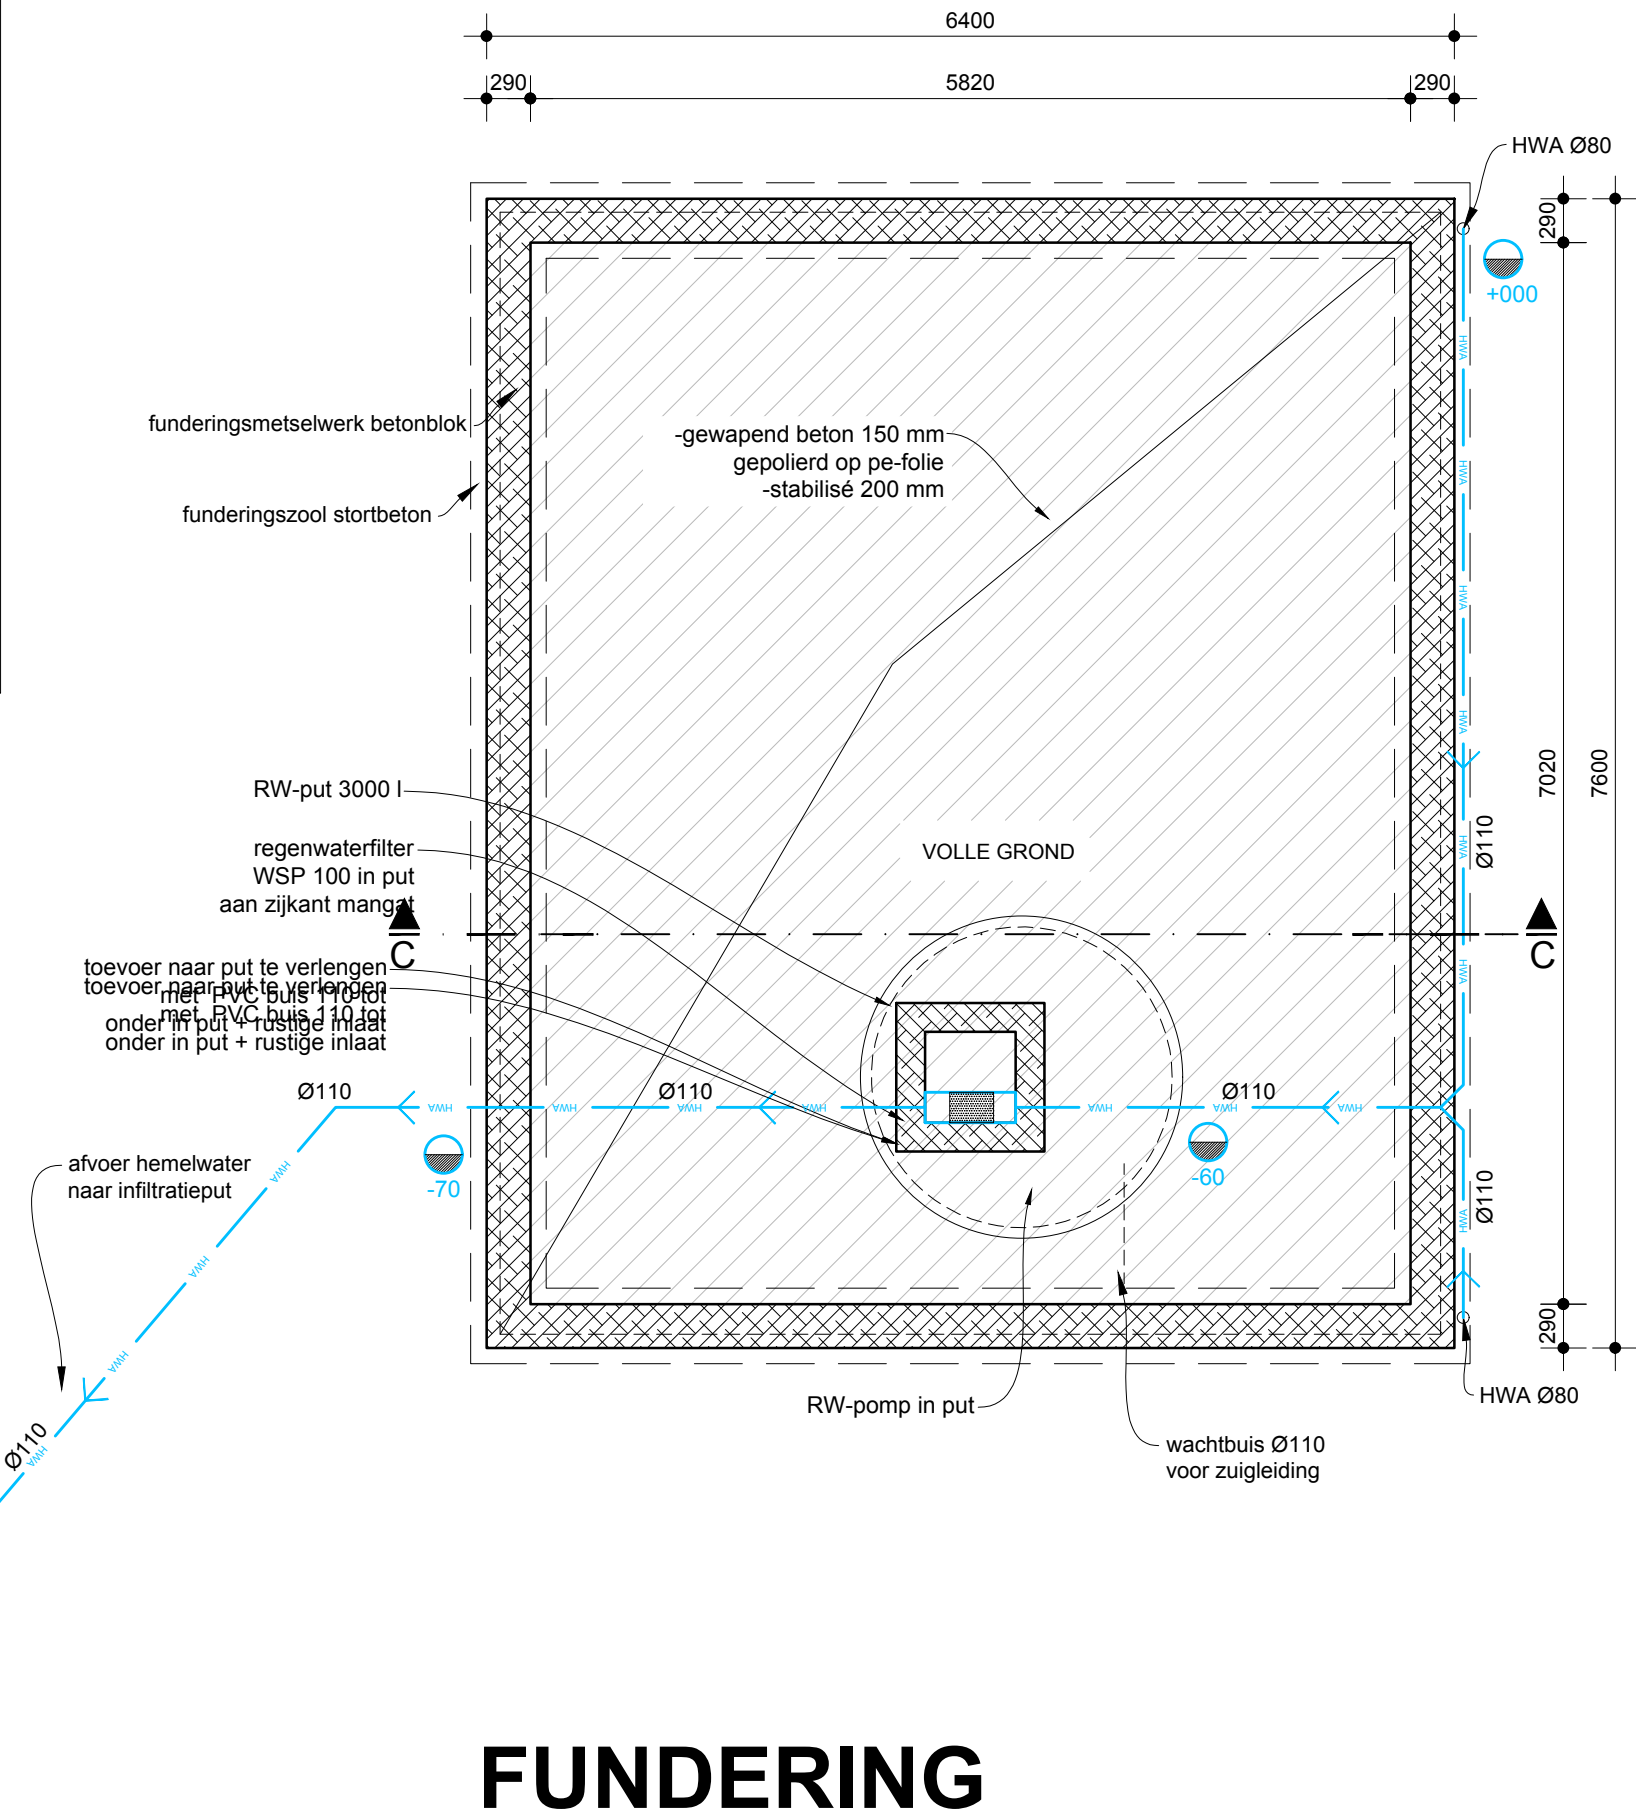


FUNDERING
1/50

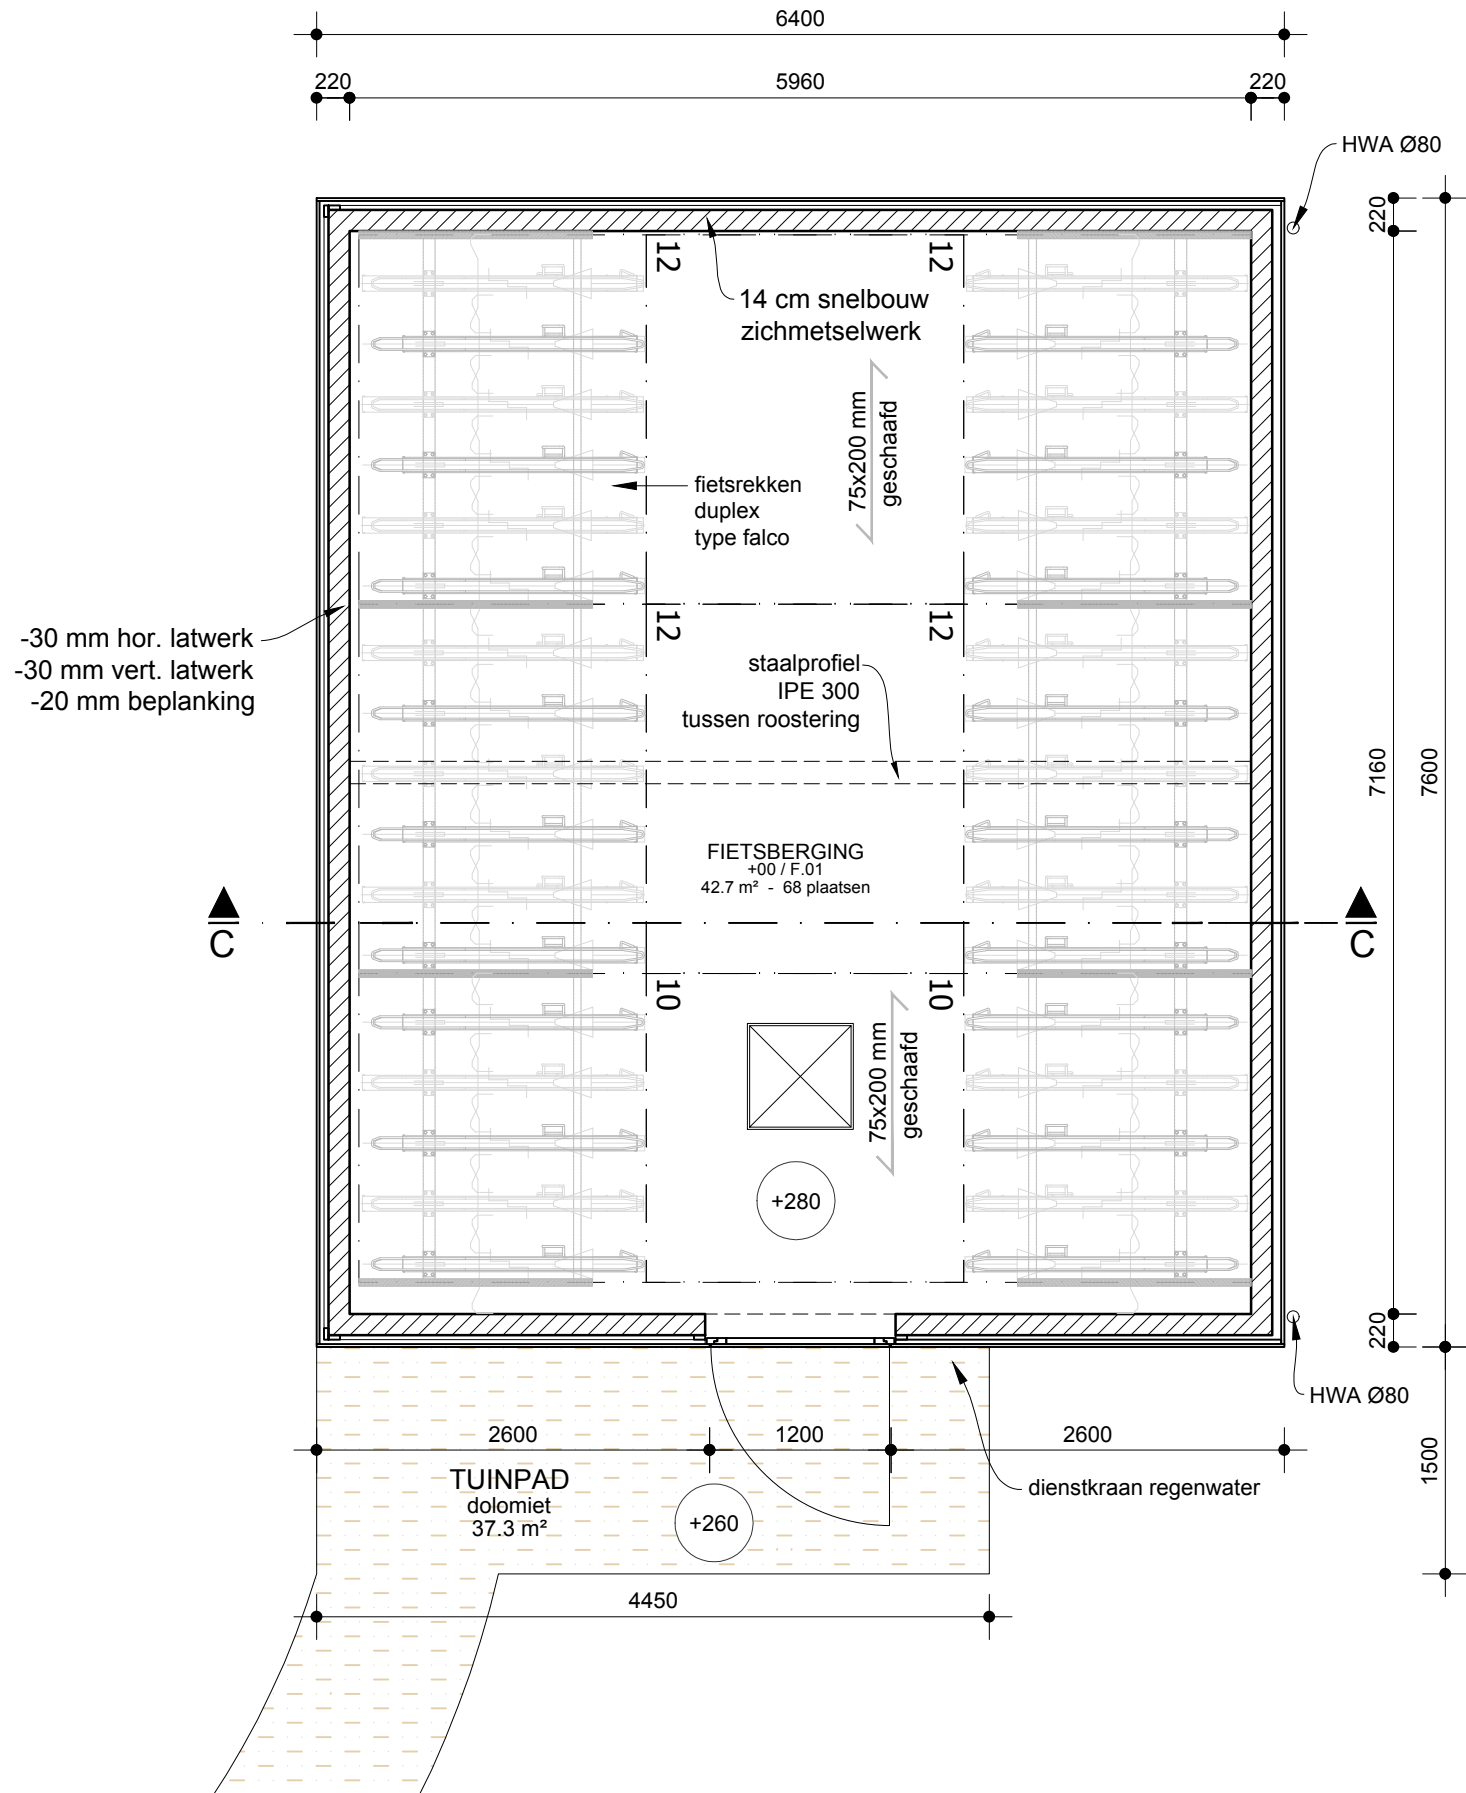


GELIJKVLOERS
1/50

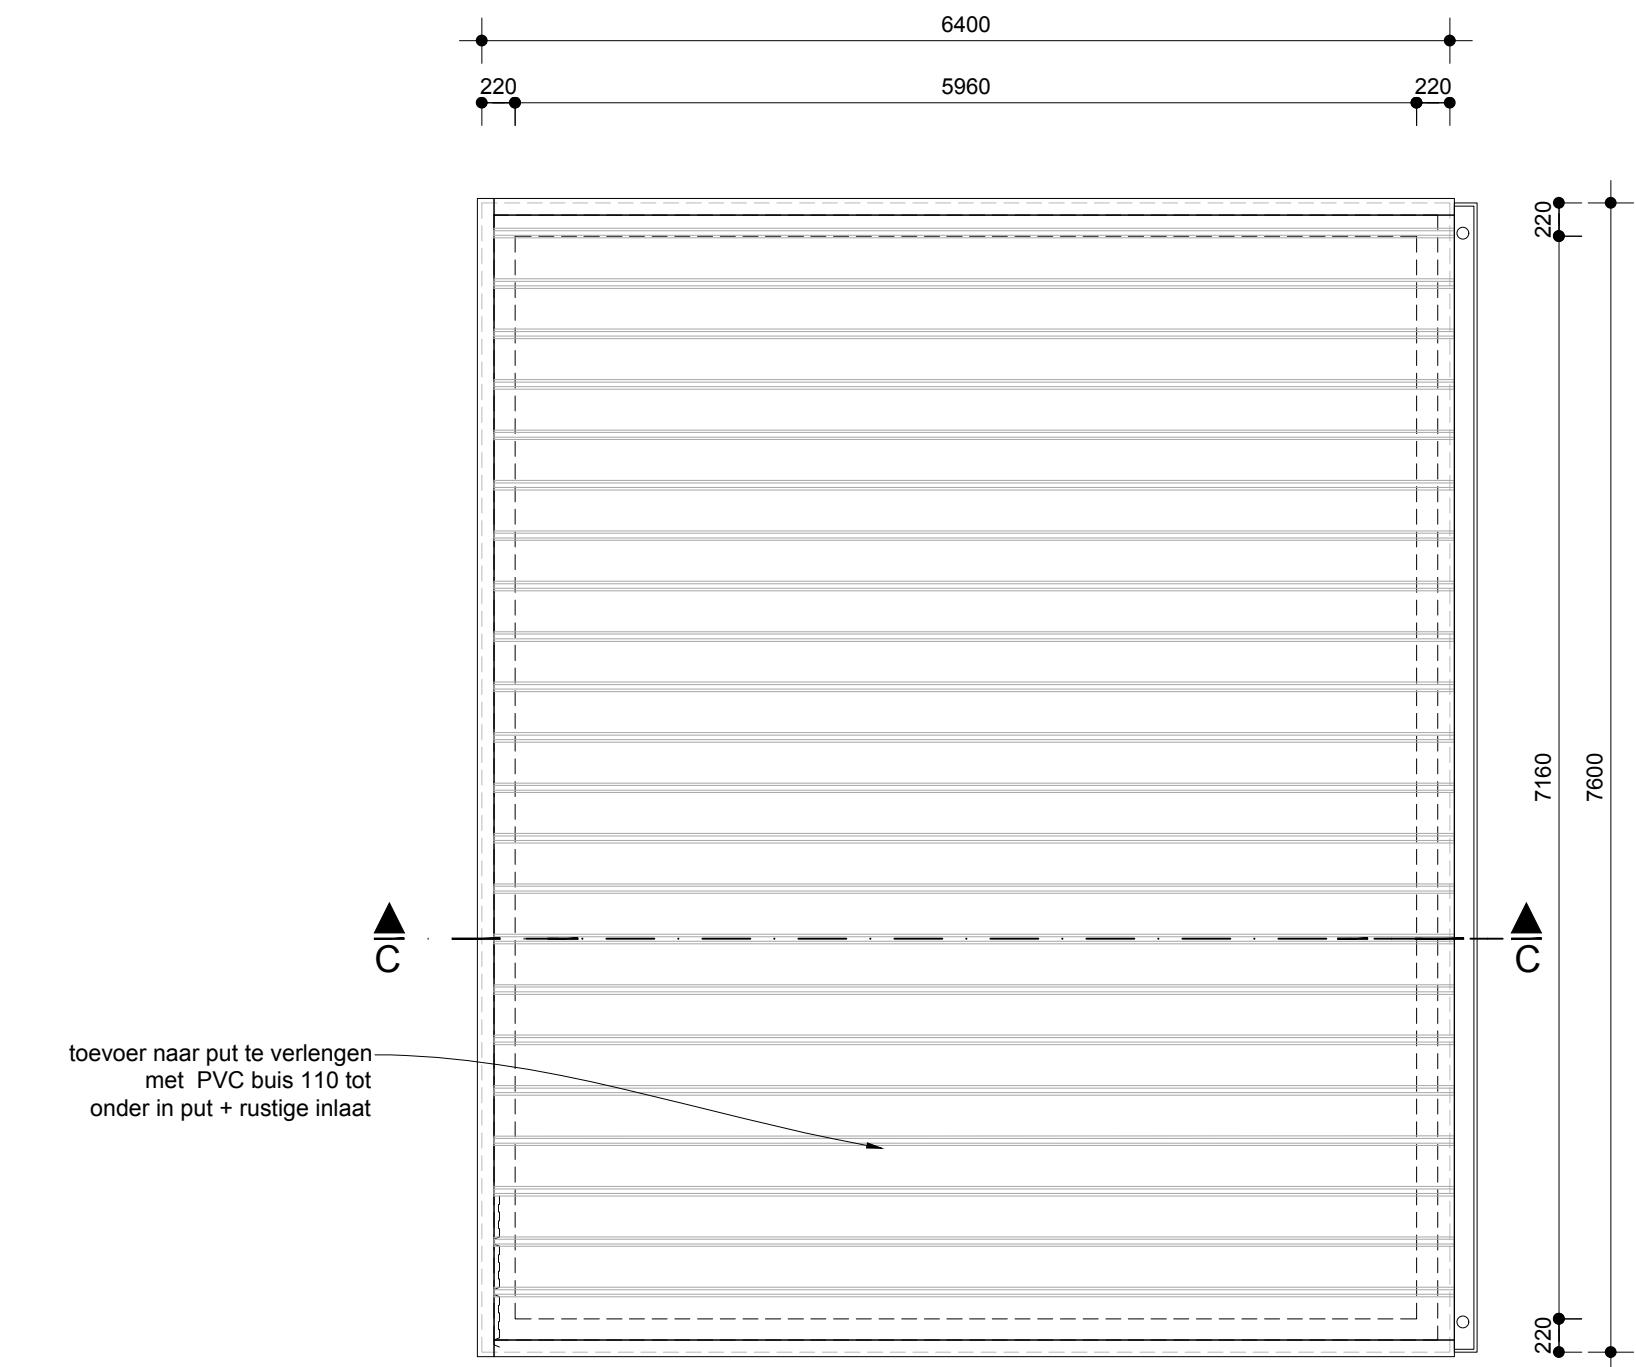


DAKPLAN
1/50

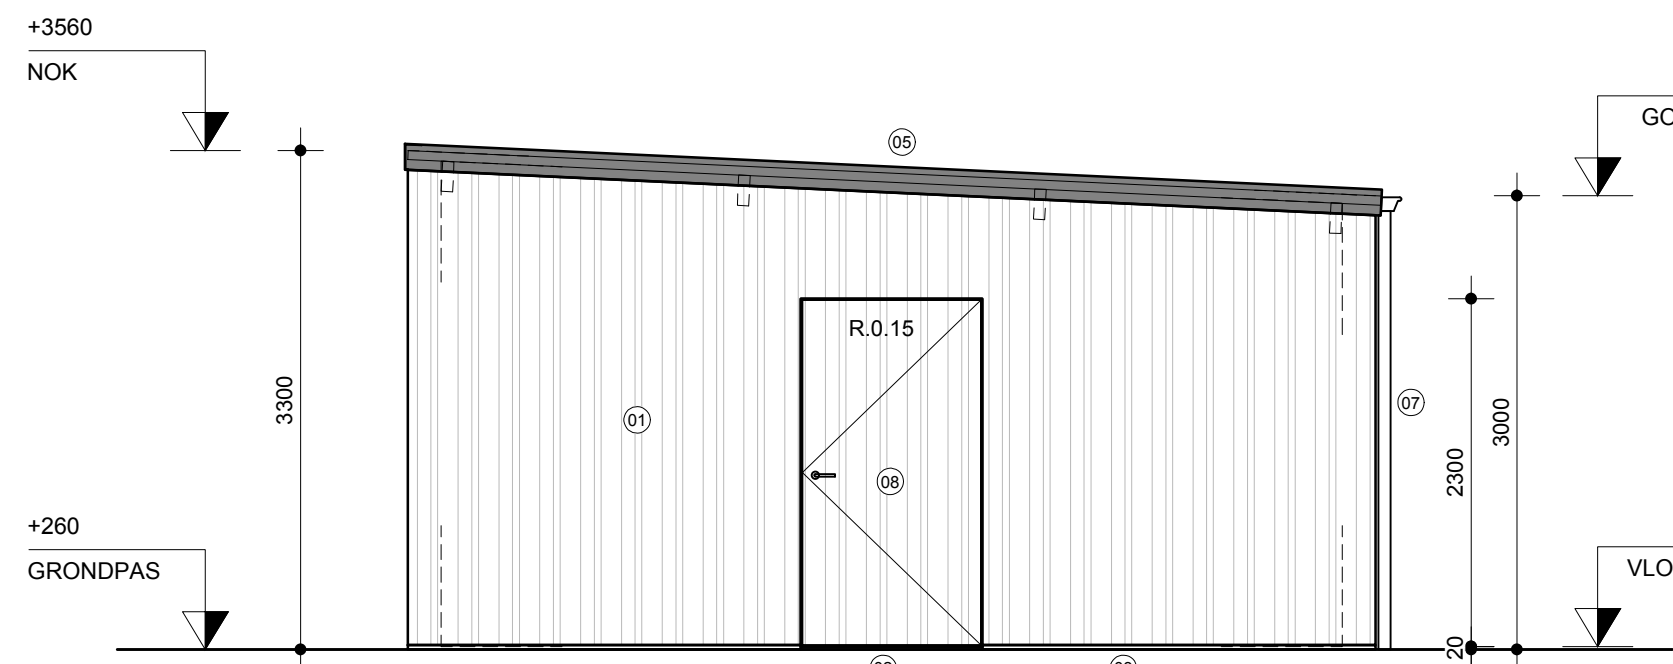


GEVEL 1 (OOST)
1/50

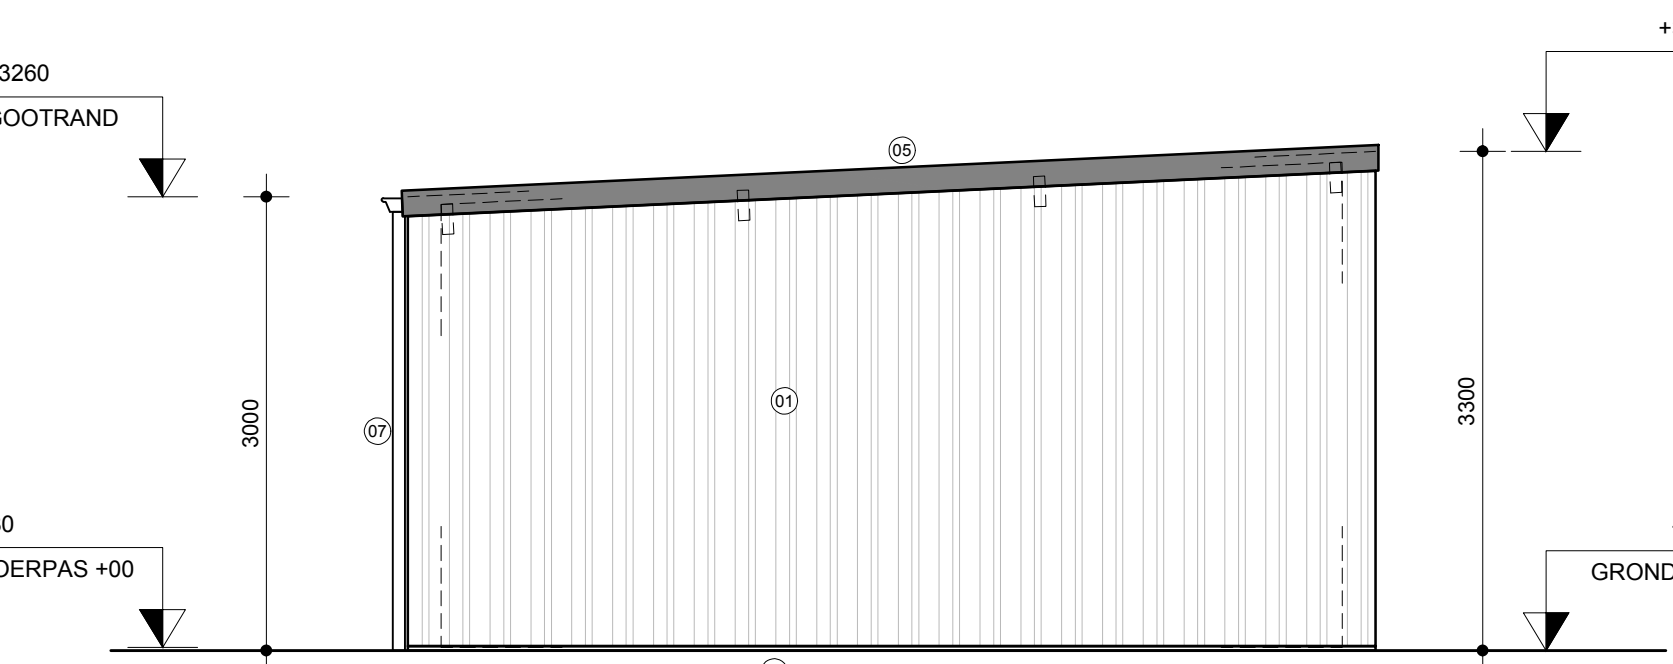


GEVEL 3 (WEST)
1/50

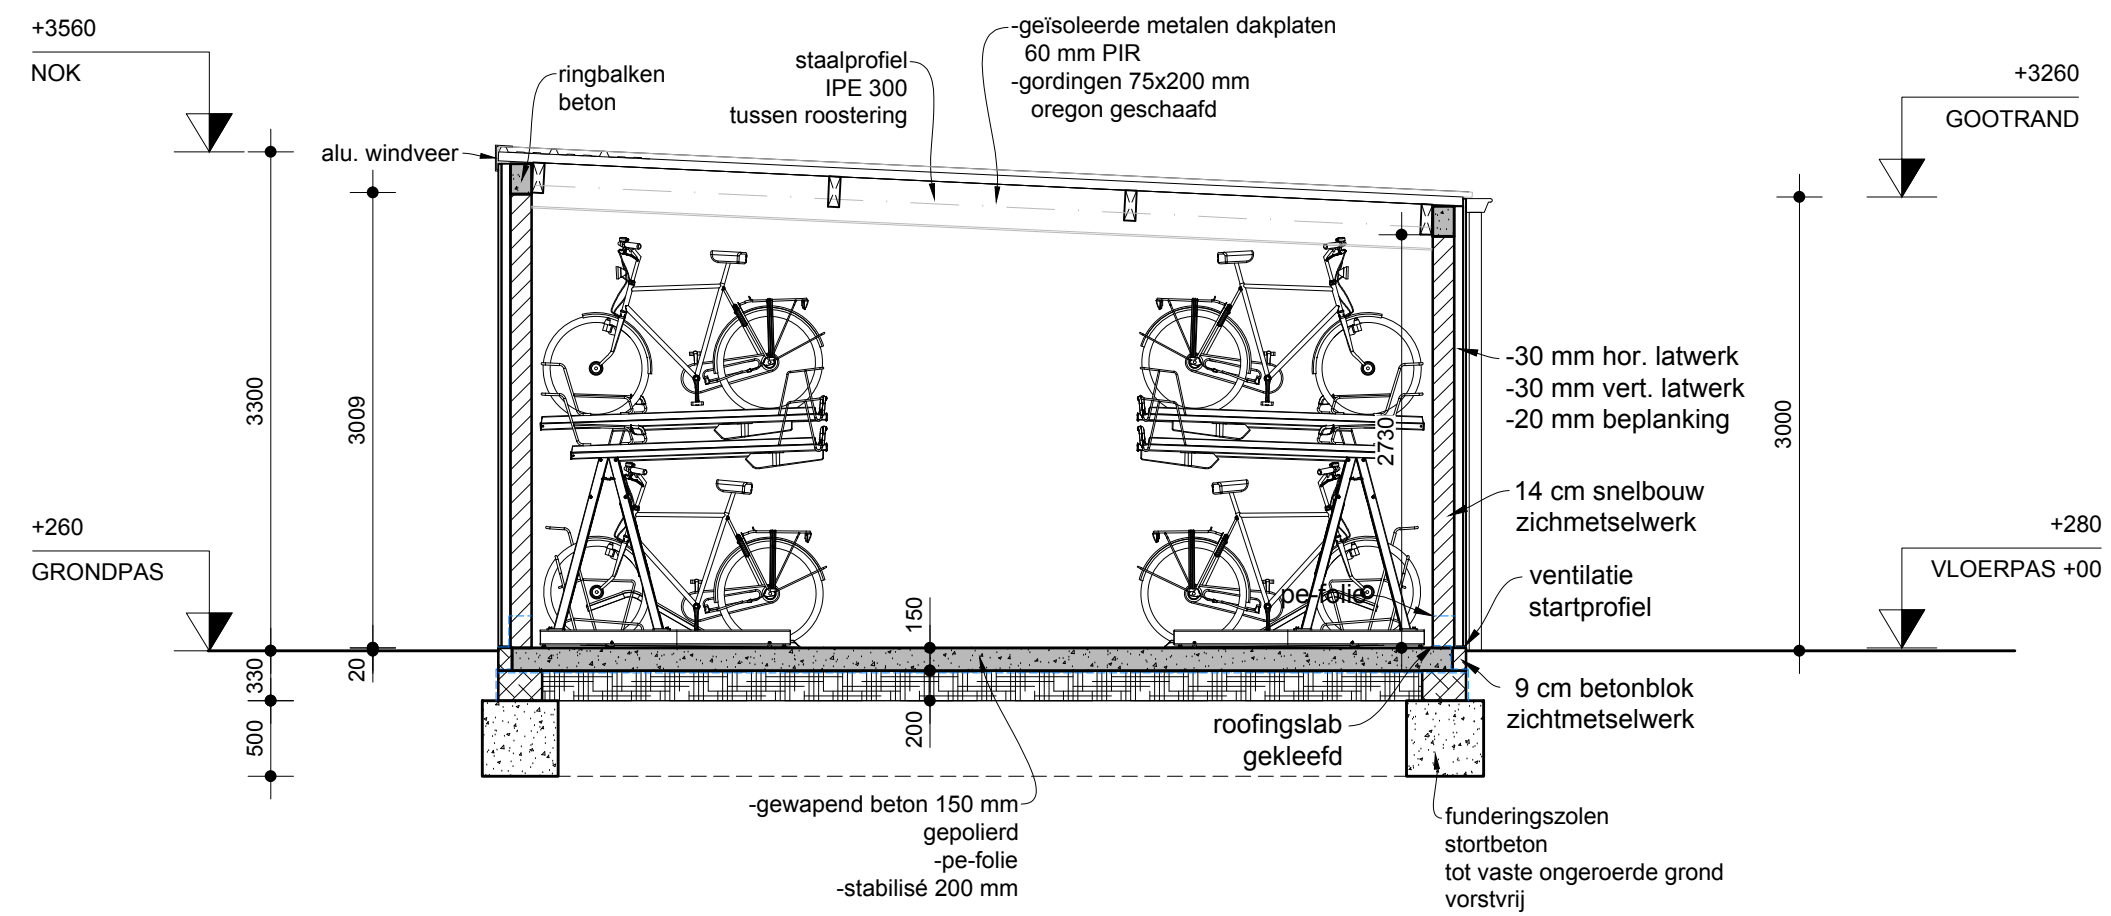

SNEDE EE
1/50

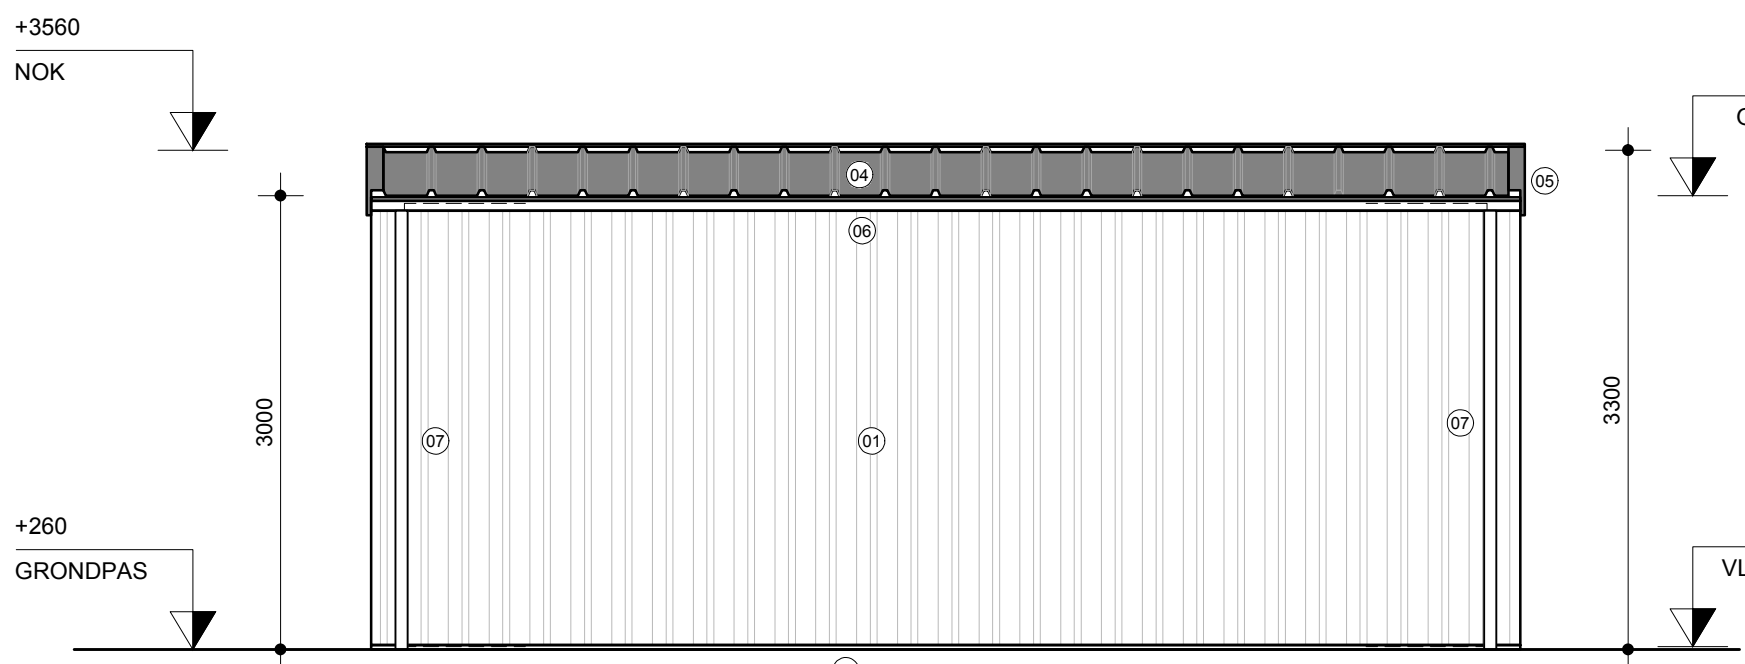

GEVEL 2 (NOORD)
1/50

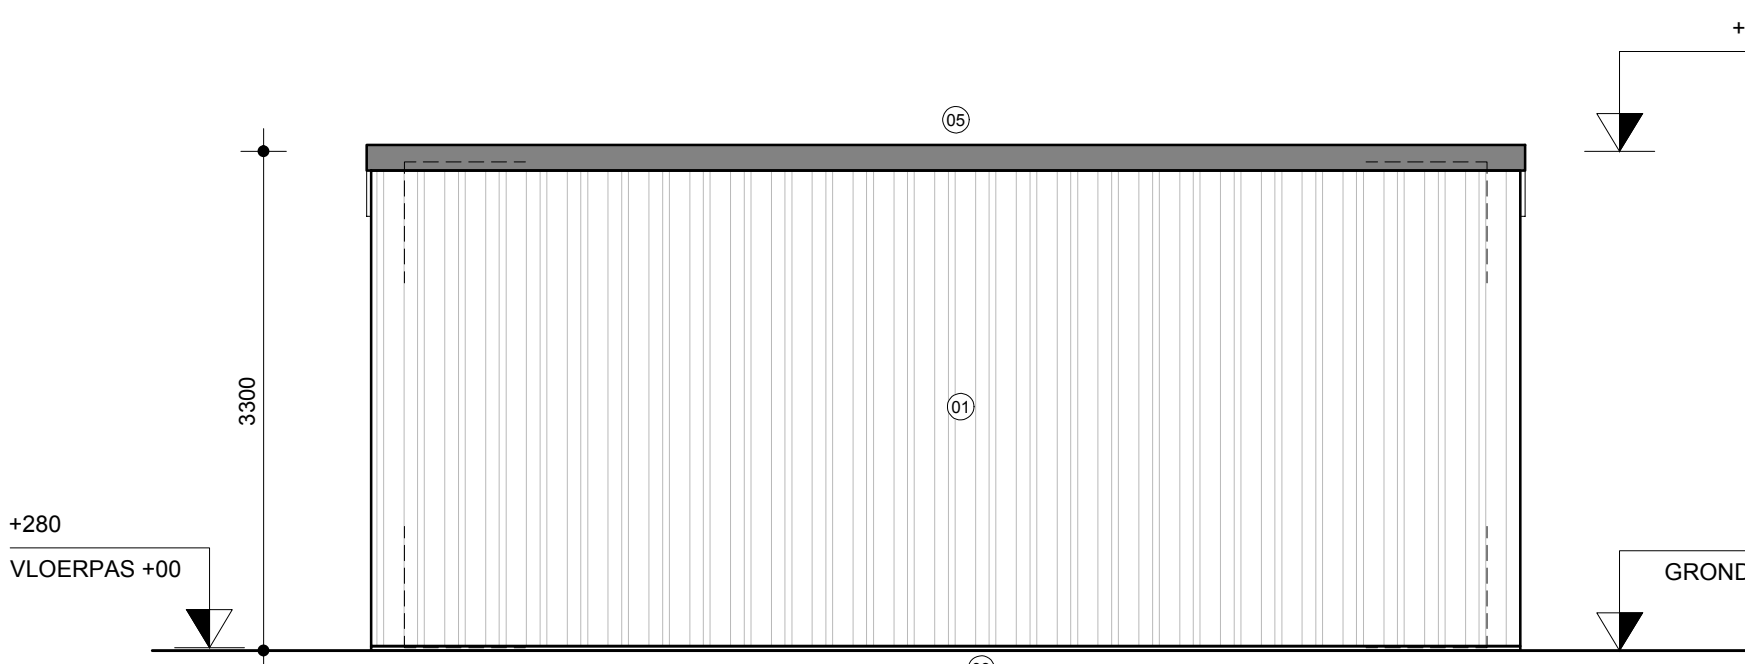

GEVEL 4 (ZUID)
1/50

LEGENDE FIETSENBERGING	
LEGENDE RIOLERING	LEGENDE ARCKERINGEN PLANNEN
FECAL WATER	Dragend metselwerk betonblokken
HEMELWATER	Dragend metselwerk sneebouw baksteen
SANITAIR AFVALWATER	Cellerbeton / lambdablok
	Gevelmetselwerk
	Natuursteen
	Gevelbekleding hout
	Te slopen constructies
	Lichte wand: metal stud + gipskarton
	Thermische isolatie
	Gewapend beton
	Stortbeton
	Houtconstructies
	Plaatmateriaal / houtbekleding
	Chape / hellinguitvulling
	Vloerdekking
	Vrije grond
	aanvullingen stabilisatie
	Verharding tegels
	Verharding klinkers
	Verharding grastegels
	grind
	groendak
	Verharding beton (afrit)

LEGENDE ARCKERINGEN GEVEL	
Bekleding in verticale houten beplanking	
metalen dakplaten	
aanduiding peroneelsgrens	

INDEX	DATA	WISDING	AUGUST 2014	WISDING	BOUWPLAATS
1	10.10.14	10.10.14	10.10.14	10.10.14	BOUWHEER
2	10.10.14	10.10.14	10.10.14	10.10.14	BOUWHEER
