



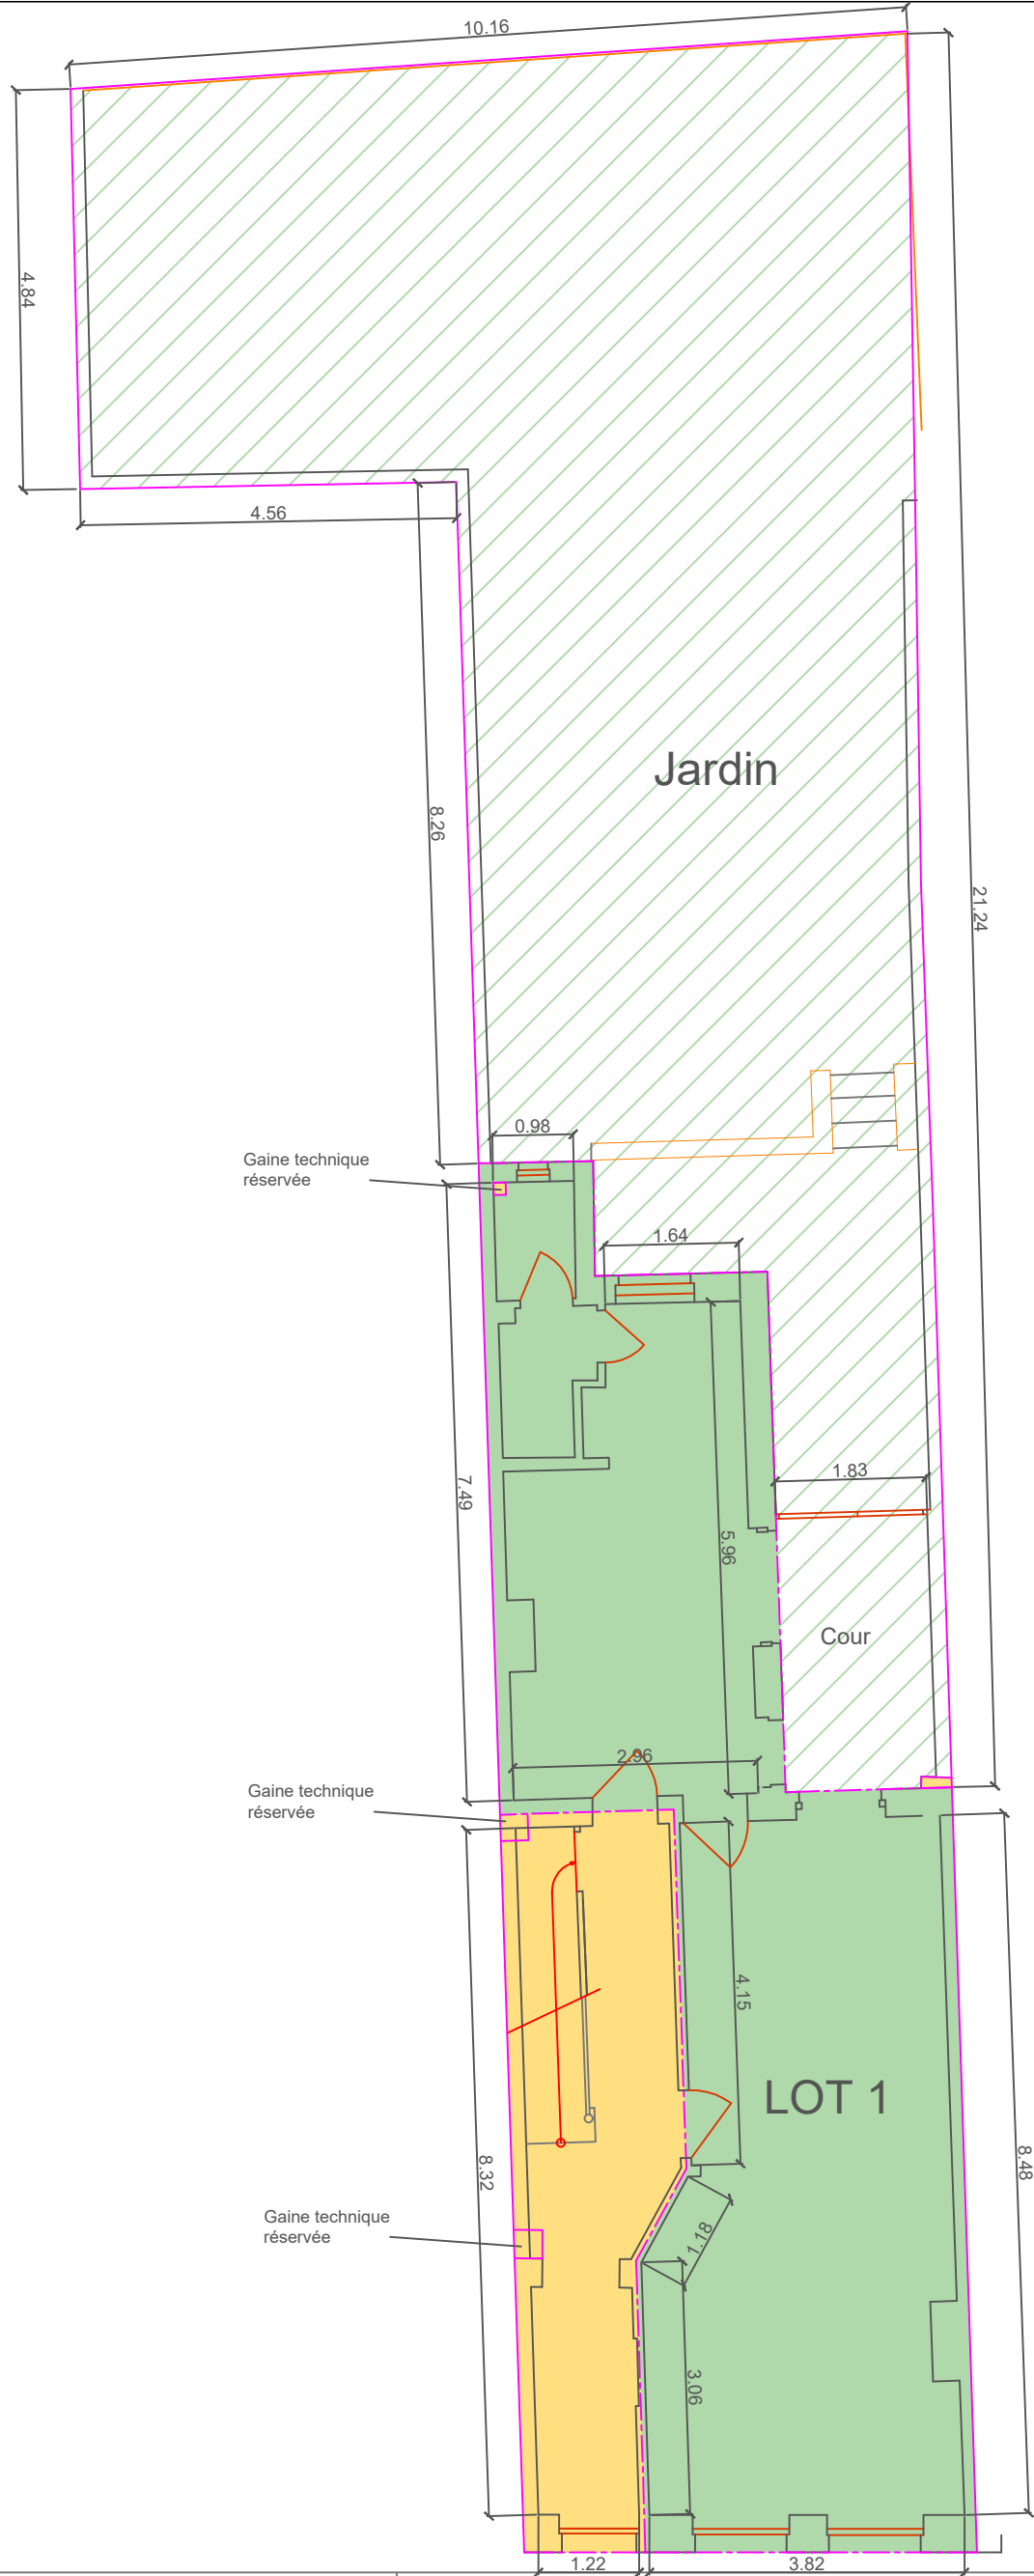

Bureau Devillers SPRL
Géomètres Experts
523 Avenue Louise
1050 Bruxelles
GEO 071060
mail: info@bureaudevillers.com
tel: +32 (0) 2 360 36 00
fax: +32 (0) 2 308 32 42
m: +32 (0) 479 32 45 63

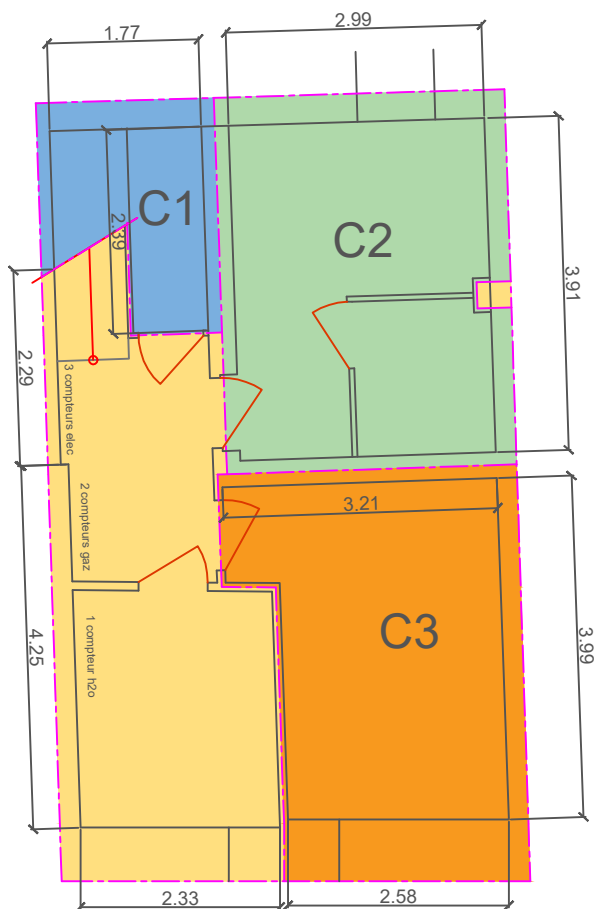

Plans Sous-sol Rez de chaussée

Echelle:
1/125

Date:
09.01.2024

Plans destinés à la réalisation
de l'acte de base du bien sis
50 Rue Jules Destre
1030 Schaerbeek
3ème Division Section B
Parcelle 15 g 2