
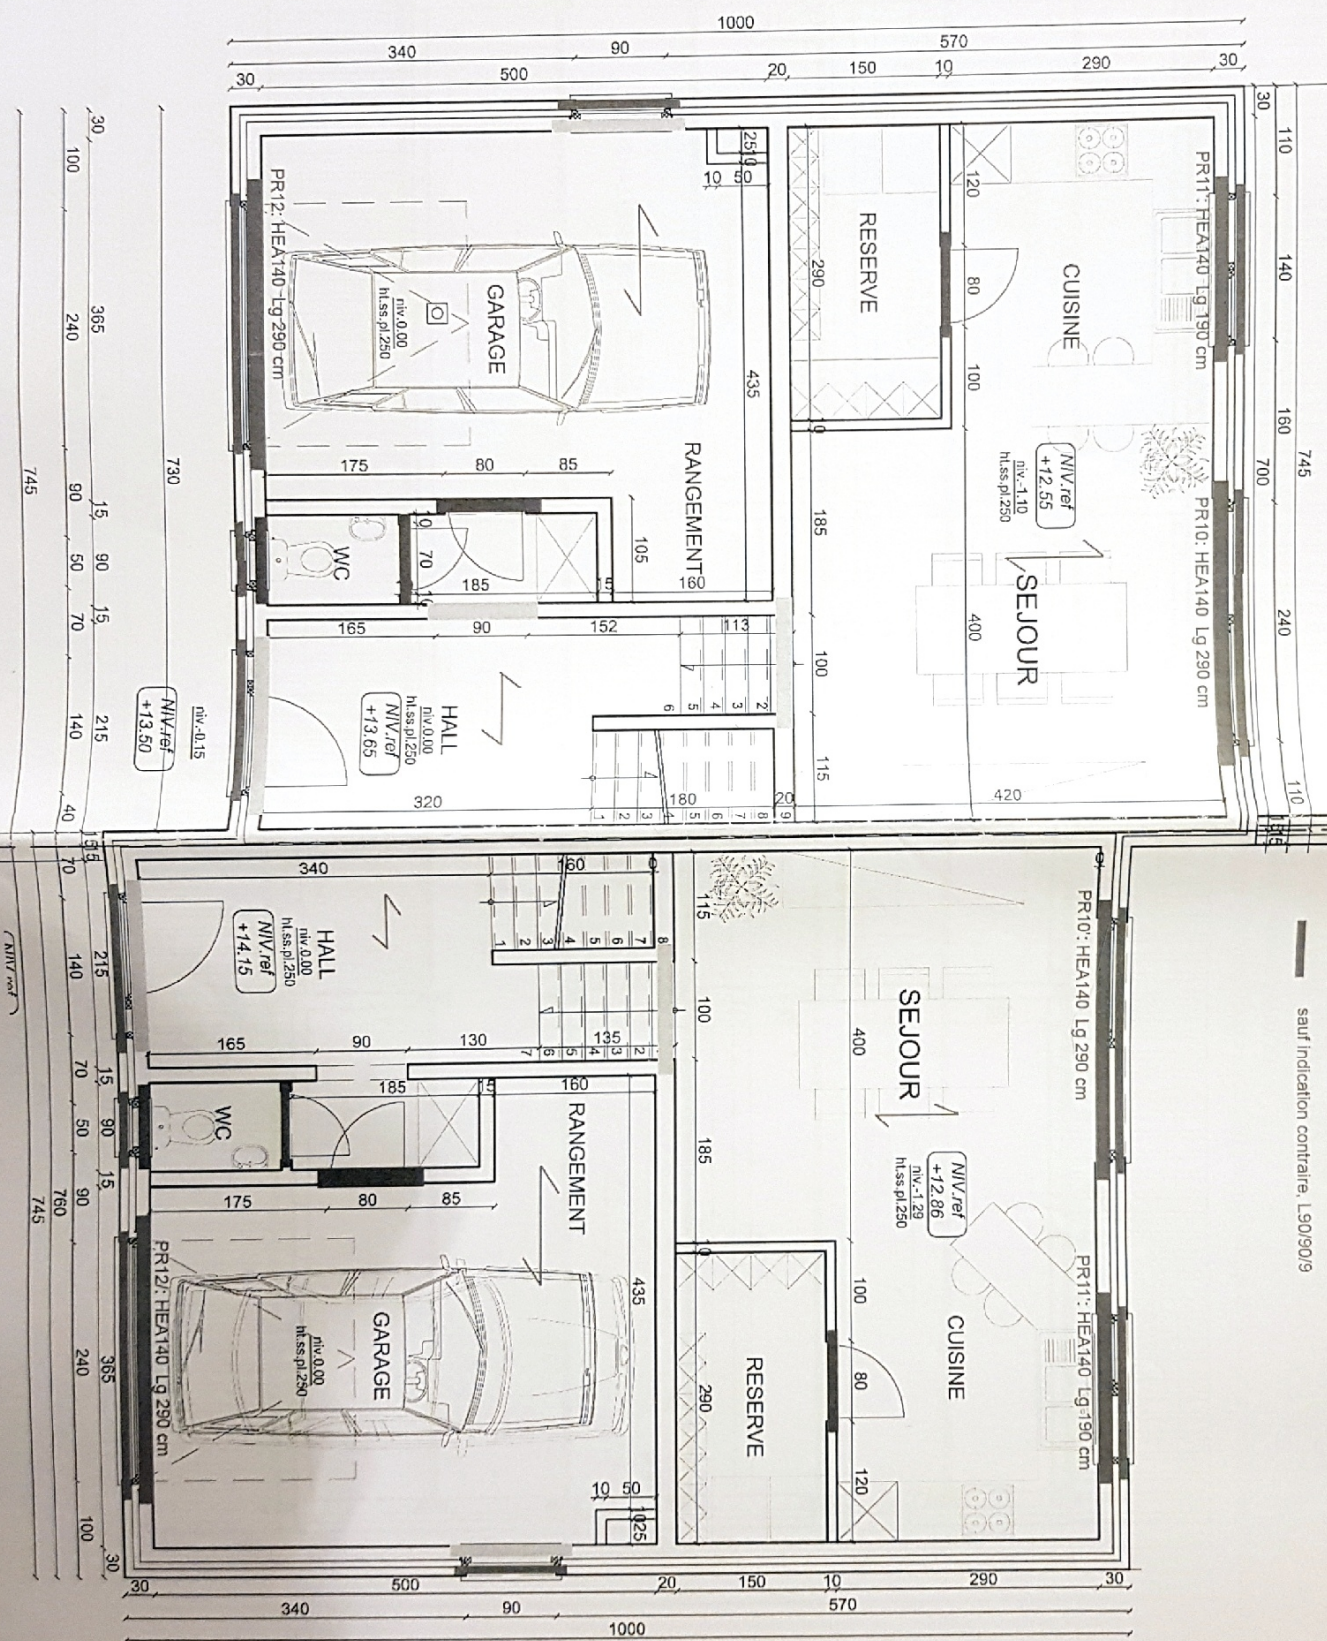


Maisons Sikorsky 4 et 5
Rez de jardin
(version a 22.09.2014)

linteau béton creux 9/19 ou 14/19

sauf indication contraire, L90/90/9

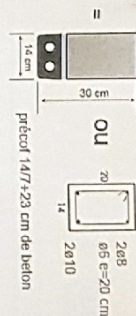

Maisons Sikovsky 4 et 5


Combles et toiture


(version 8-22-09-2014)

Douglas 75/225 e=50 cm

 asselet 14/40/20

 Pannes Douglas 100/300 (éventuellement 80/230 pour les portées de 215 cm)

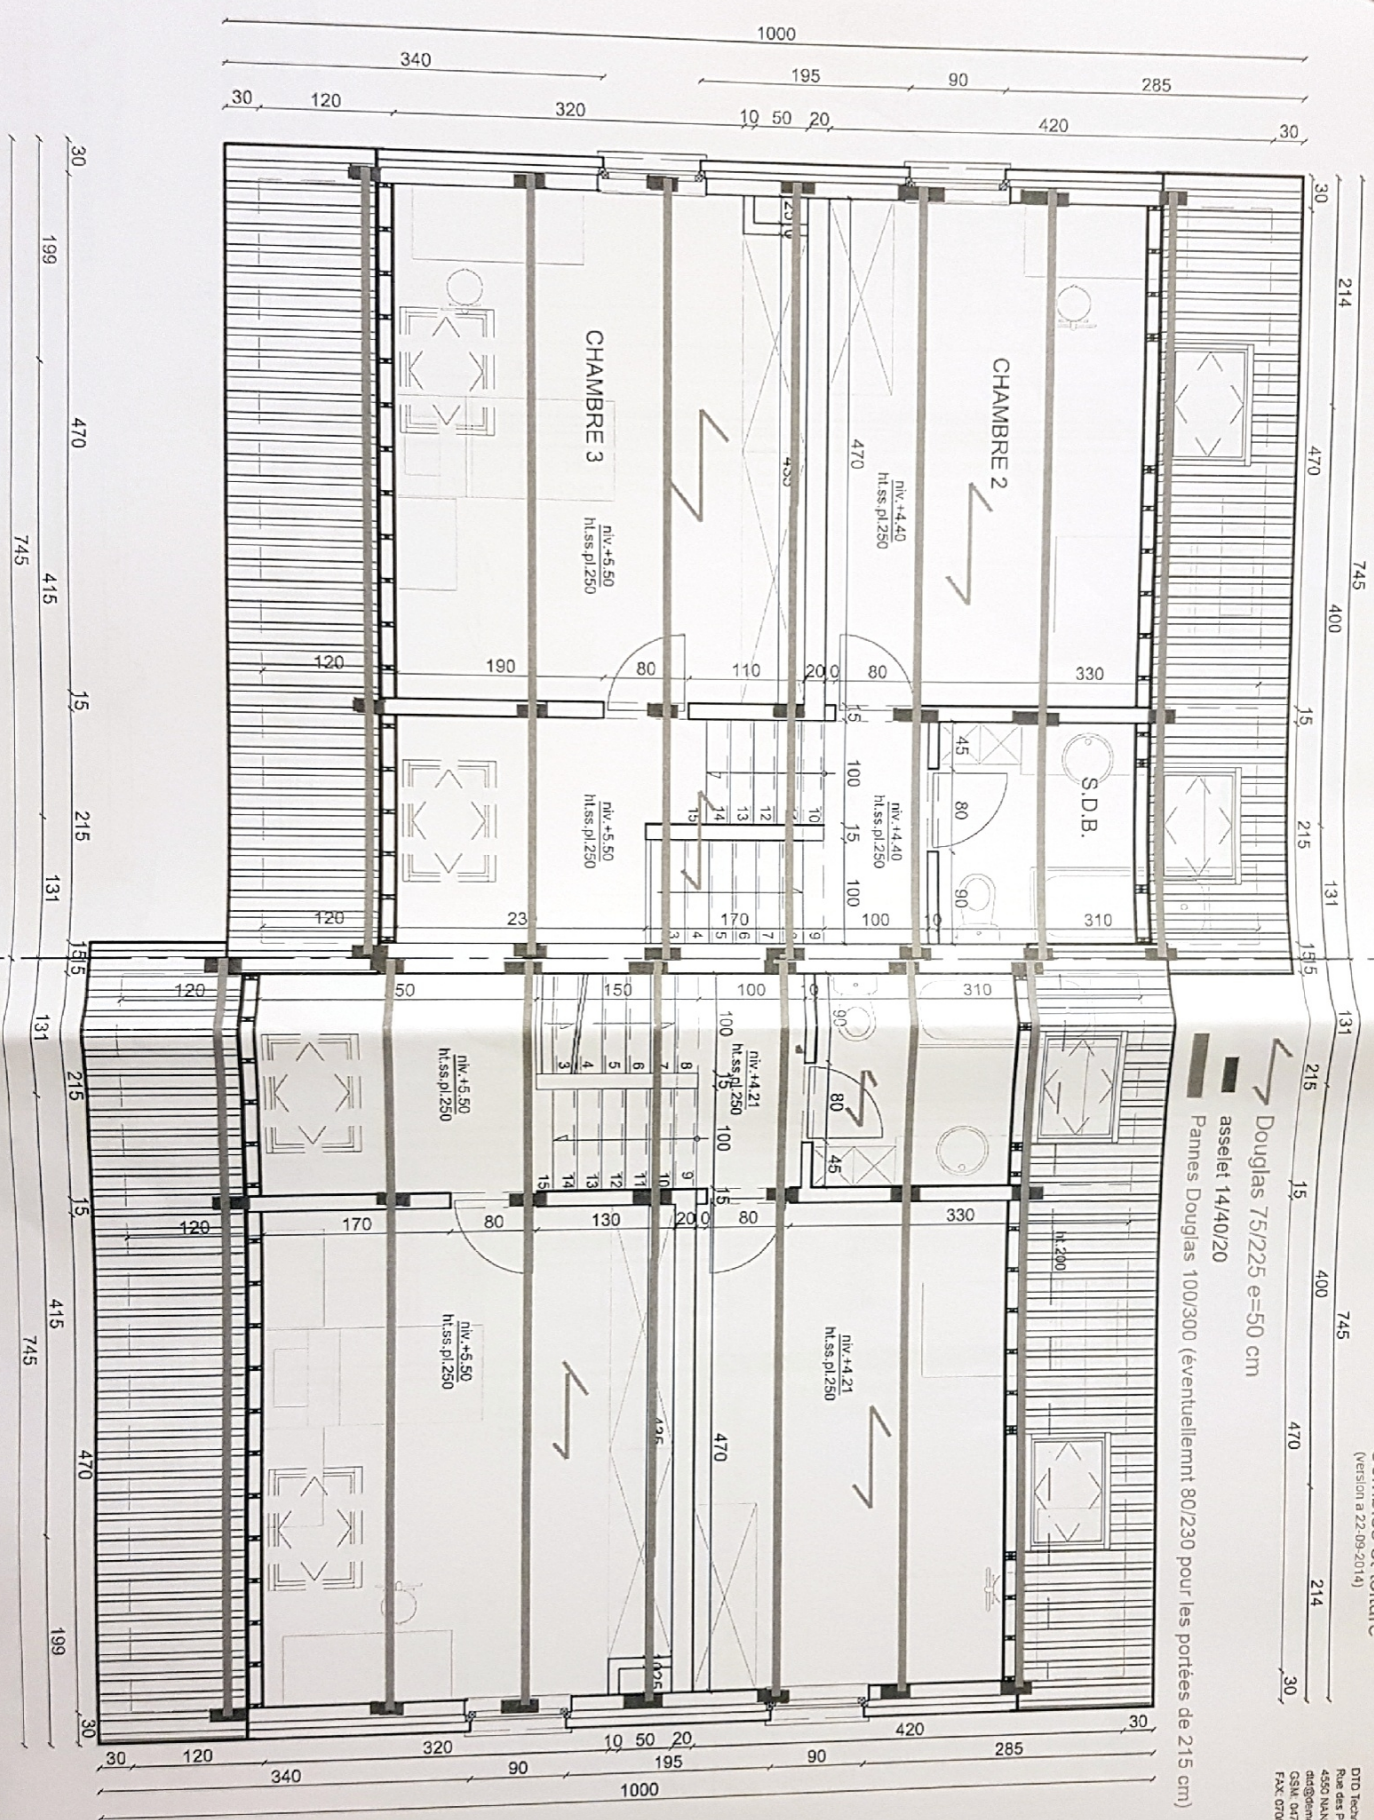

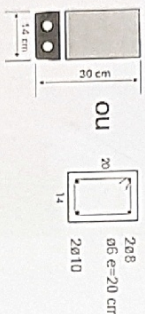


PR4: à PR8, PR4: à PR8: HEA140
ou BA 14/20 ou précoff4/7+beton

Maisons Sikovsky 4 et 5
Plancher de l'étage 2
et poutres de l'étage 1
(version a 22-09-2014)


Techniques & développements

OTD Techniques & Développements SPRL
Rue des Poupées 14
4550 NANDRIN
dtd@denoise.be
GSM: 04737020 57
FAX: 070421 426

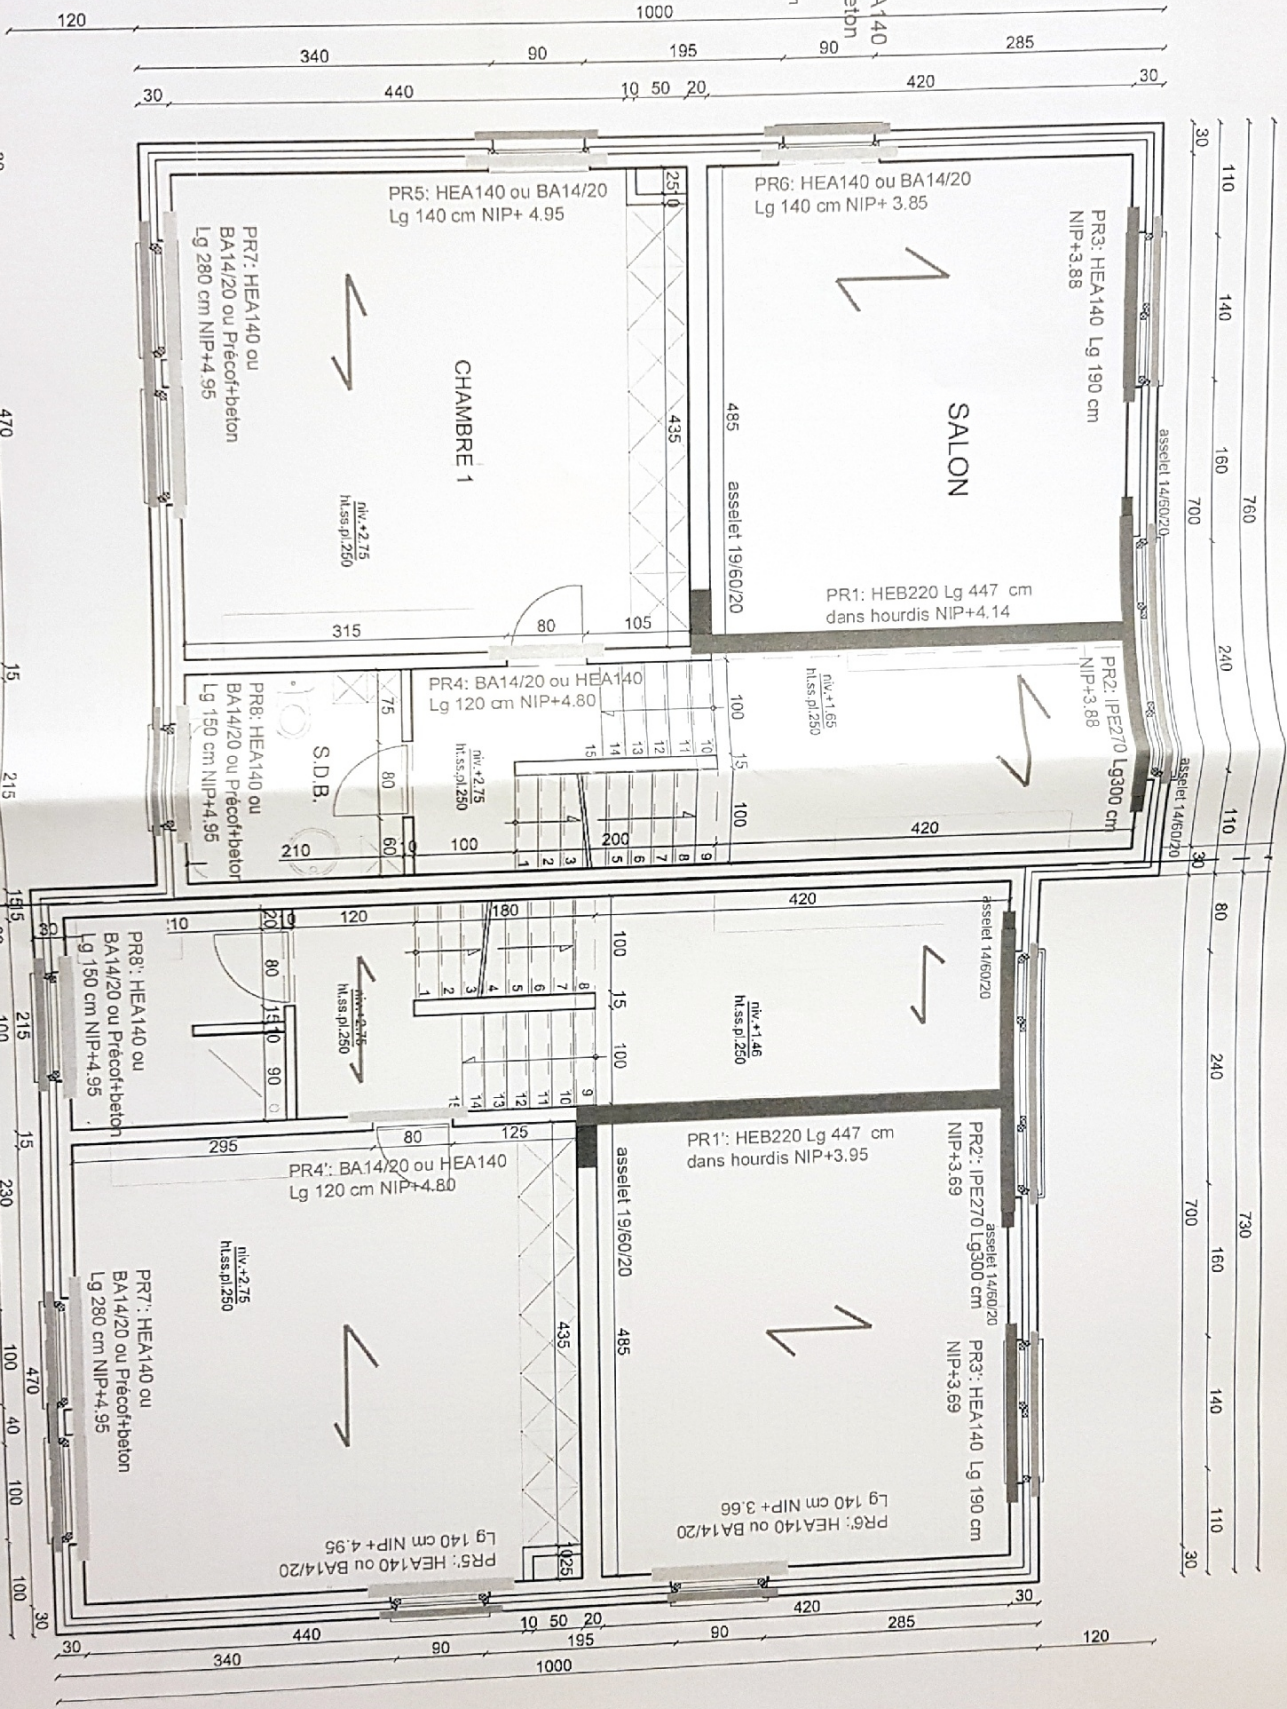


hourdis BA 13 cm + 4 cm de chape de compression armée 5*5*100*100(à titre indicatif, à confirmer par le fournisseur de hourdis)
cornière sous briques sur chant


MAISONS 04-05 ELEVATION AVANT

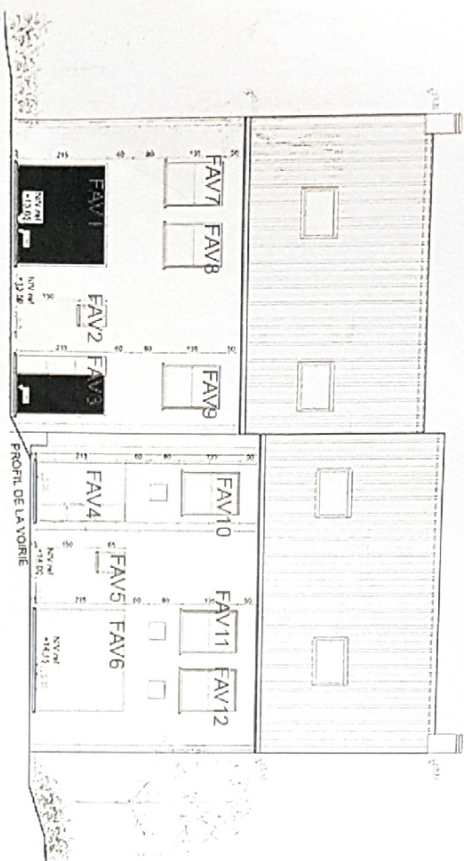

MAISON 05 ELEVATION LATÉRALE

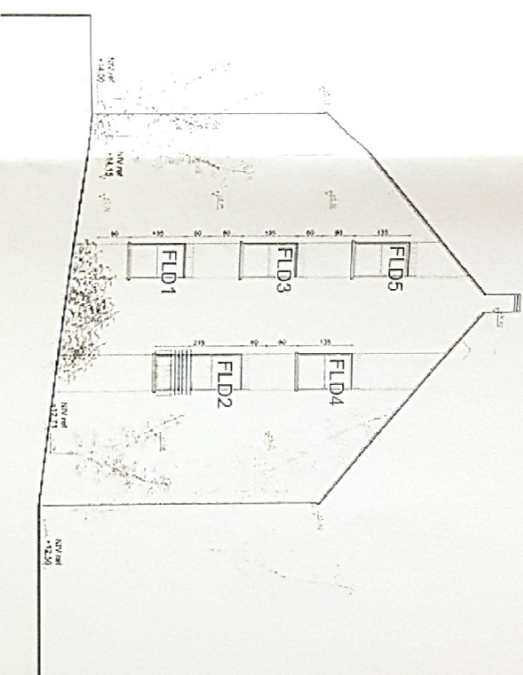

MAISON 04 ELEVATION LATÉRALE

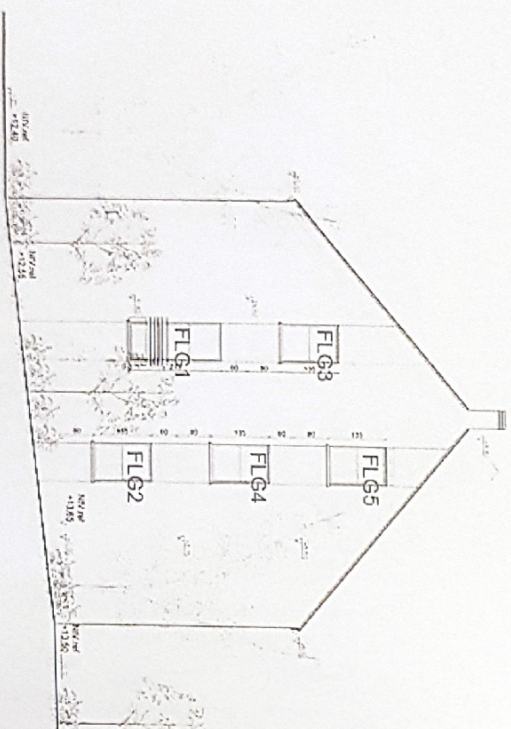

MAISONS 04-05 ELEVATION ARRIÈRE



	Longueur	type
FAV1	280 cm	L150/90/10
FAV2	80 cm	L90/90/9
FAV3	180 cm	L90/90/9
FAV4	180 cm	L90/90/9
FAV5	80 cm	L90/90/9
FAV6	280 cm	L150/90/10
FAV7	140 cm	L90/90/9
FAV8	140 cm	L90/90/9
FAV9	140 cm	L90/90/9
FAV10	140 cm	L90/90/9
FAV11	140 cm	L90/90/9
FAV12	140 cm	L90/90/9
FAR1	180 cm	L90/90/9
FAR2	280 cm	L150/90/10
FAR3	280 cm	L150/90/10
FAR4	180 cm	L90/90/9
FAR5	180 cm	L90/90/9
FAR6	280 cm	L150/90/10
FAR7	280 cm	L150/90/10
FAR8	180 cm	L90/90/9
FLD1	130 cm	L90/90/9
FLD2	130 cm	L90/90/9
FLD3	130 cm	L90/90/9
FLD4	130 cm	L90/90/9
FLD5	130 cm	L90/90/9
FLG1	130 cm	L90/90/9
FLG2	130 cm	L90/90/9
FLG3	130 cm	L90/90/9
FLG4	130 cm	L90/90/9
FLG5	130 cm	L90/90/9

Maisons Sikorsky 4 et 5

Façades:

linteaux sous briques sur chant
(version a 22-05-2014)

Techniques
veloppements

DTD Techniques & Developpements SRL
Rue des Peupliers 14
4550 NAINDRIN
0909 000000 ext
0909 000000 ext
0909 000000 ext
0909 000000 ext